



SECCIONES ESTUDIO DE DETALLE

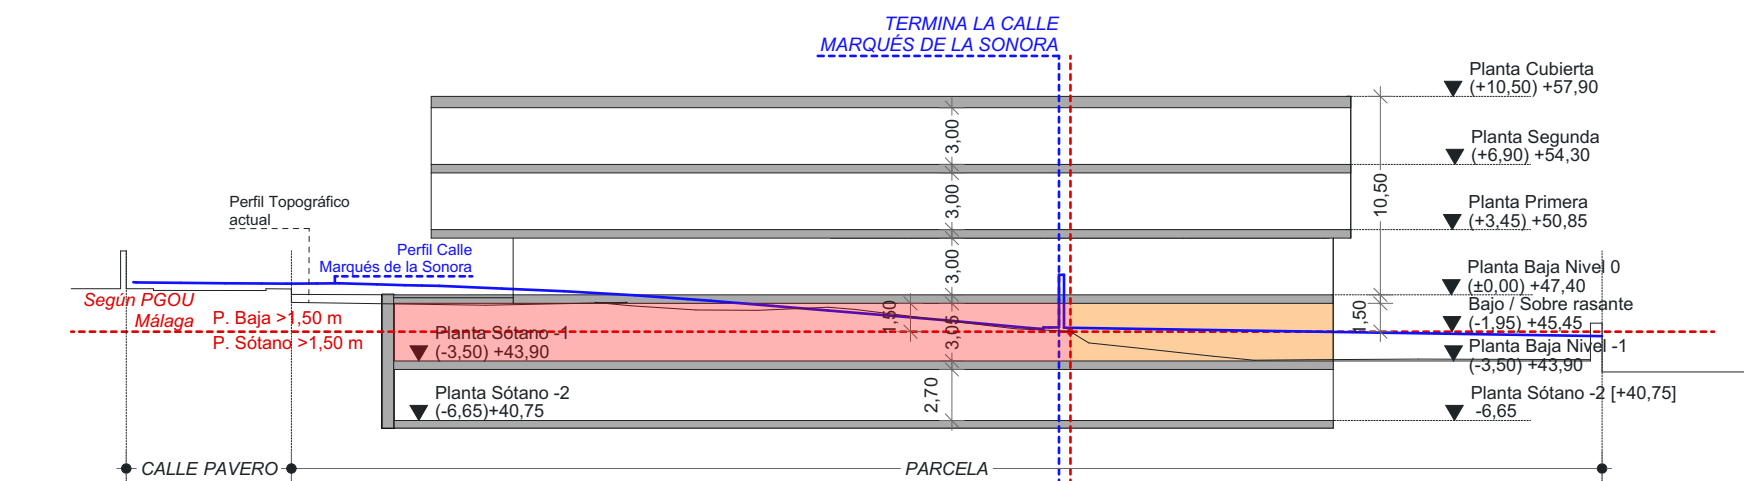


SECCIÓN A-A'

Escala 1:400

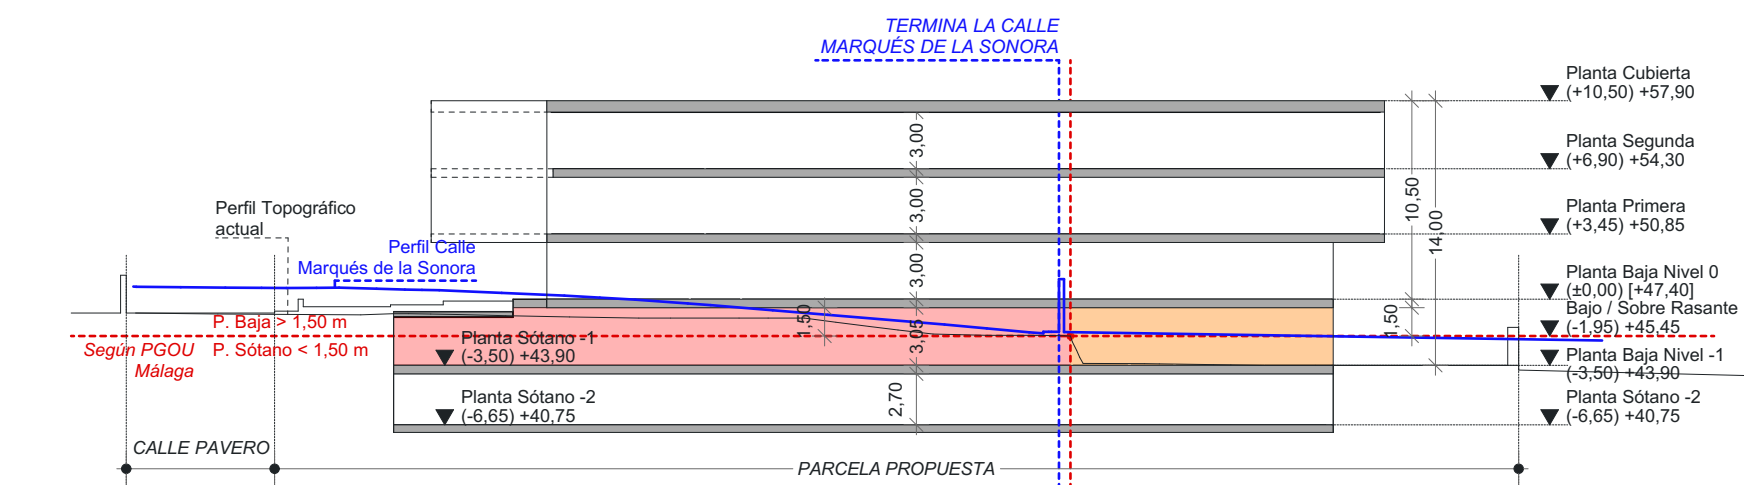


SECCIÓN B-B'

Escala 1:400

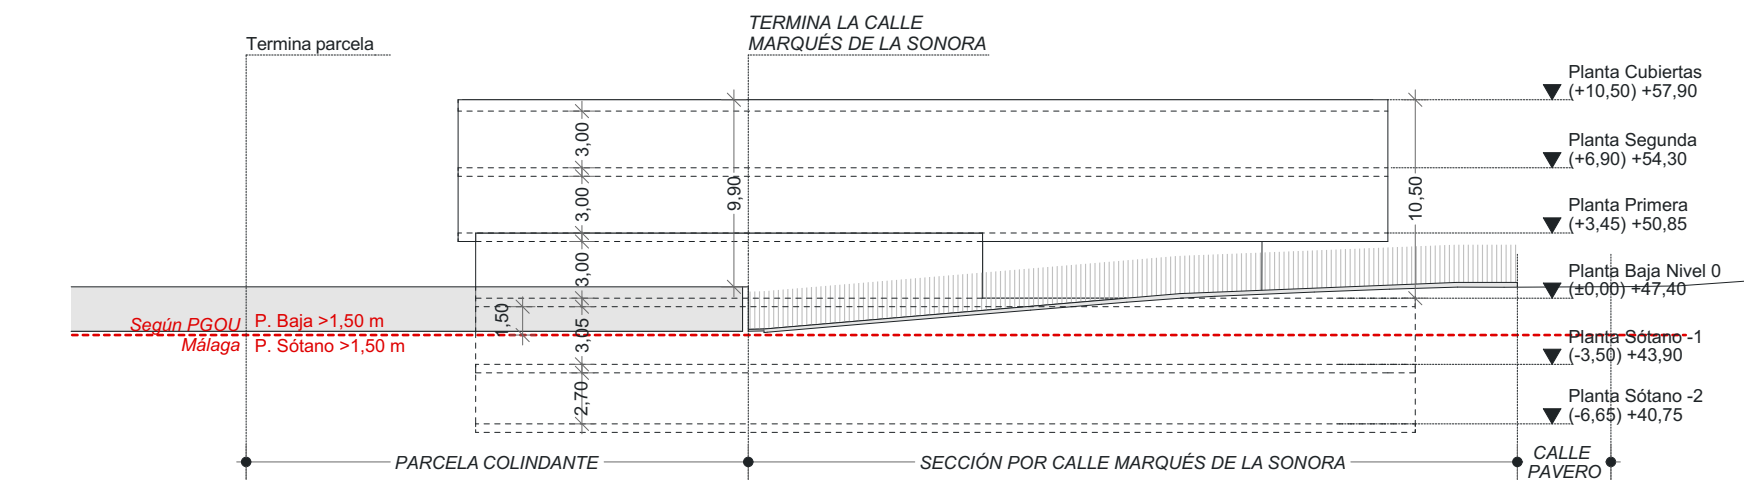


SECCIÓN C-C'

Escala 1:400

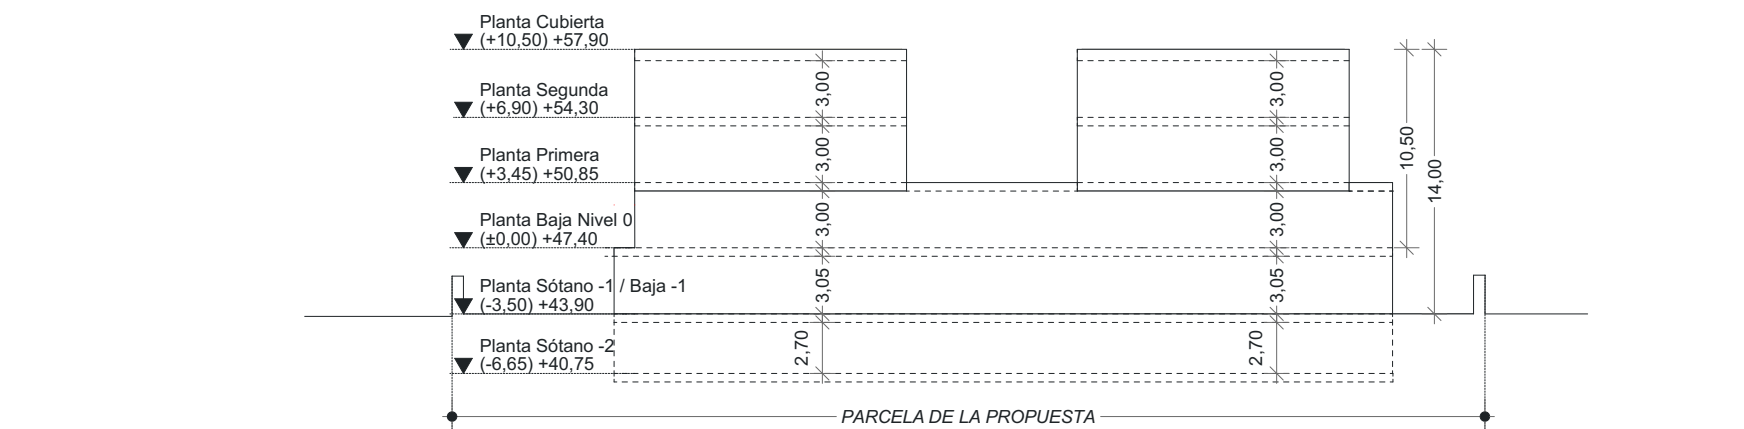


SECCIÓN D-D'

Escala 1:400

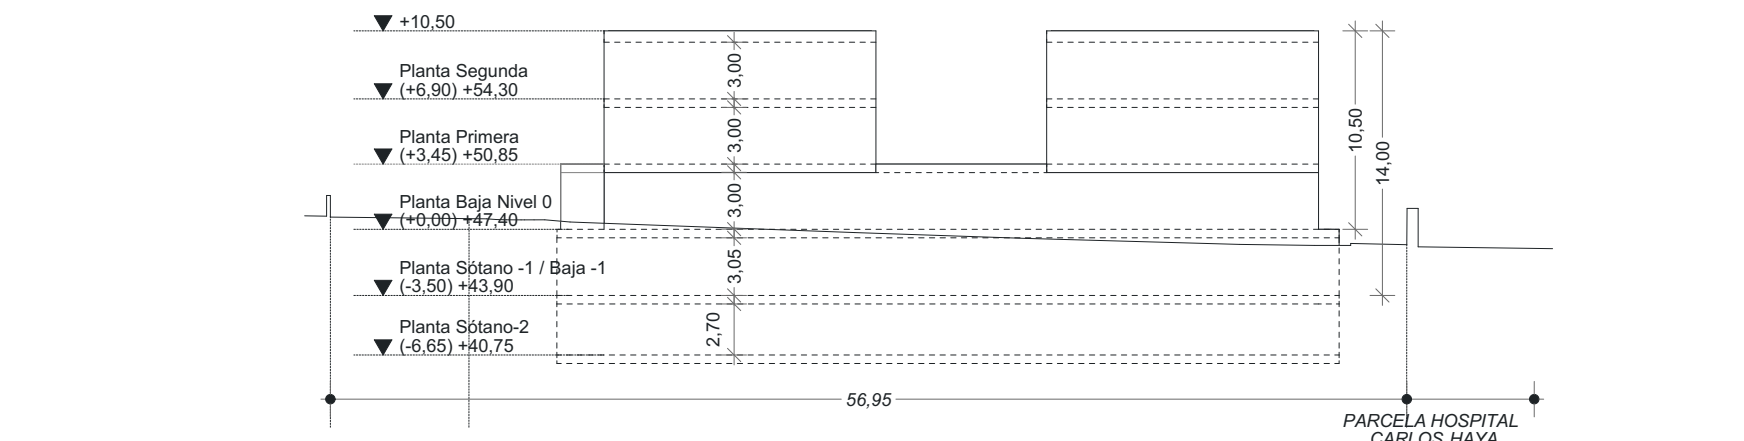


SECCIÓN E-E'

Escala 1:400

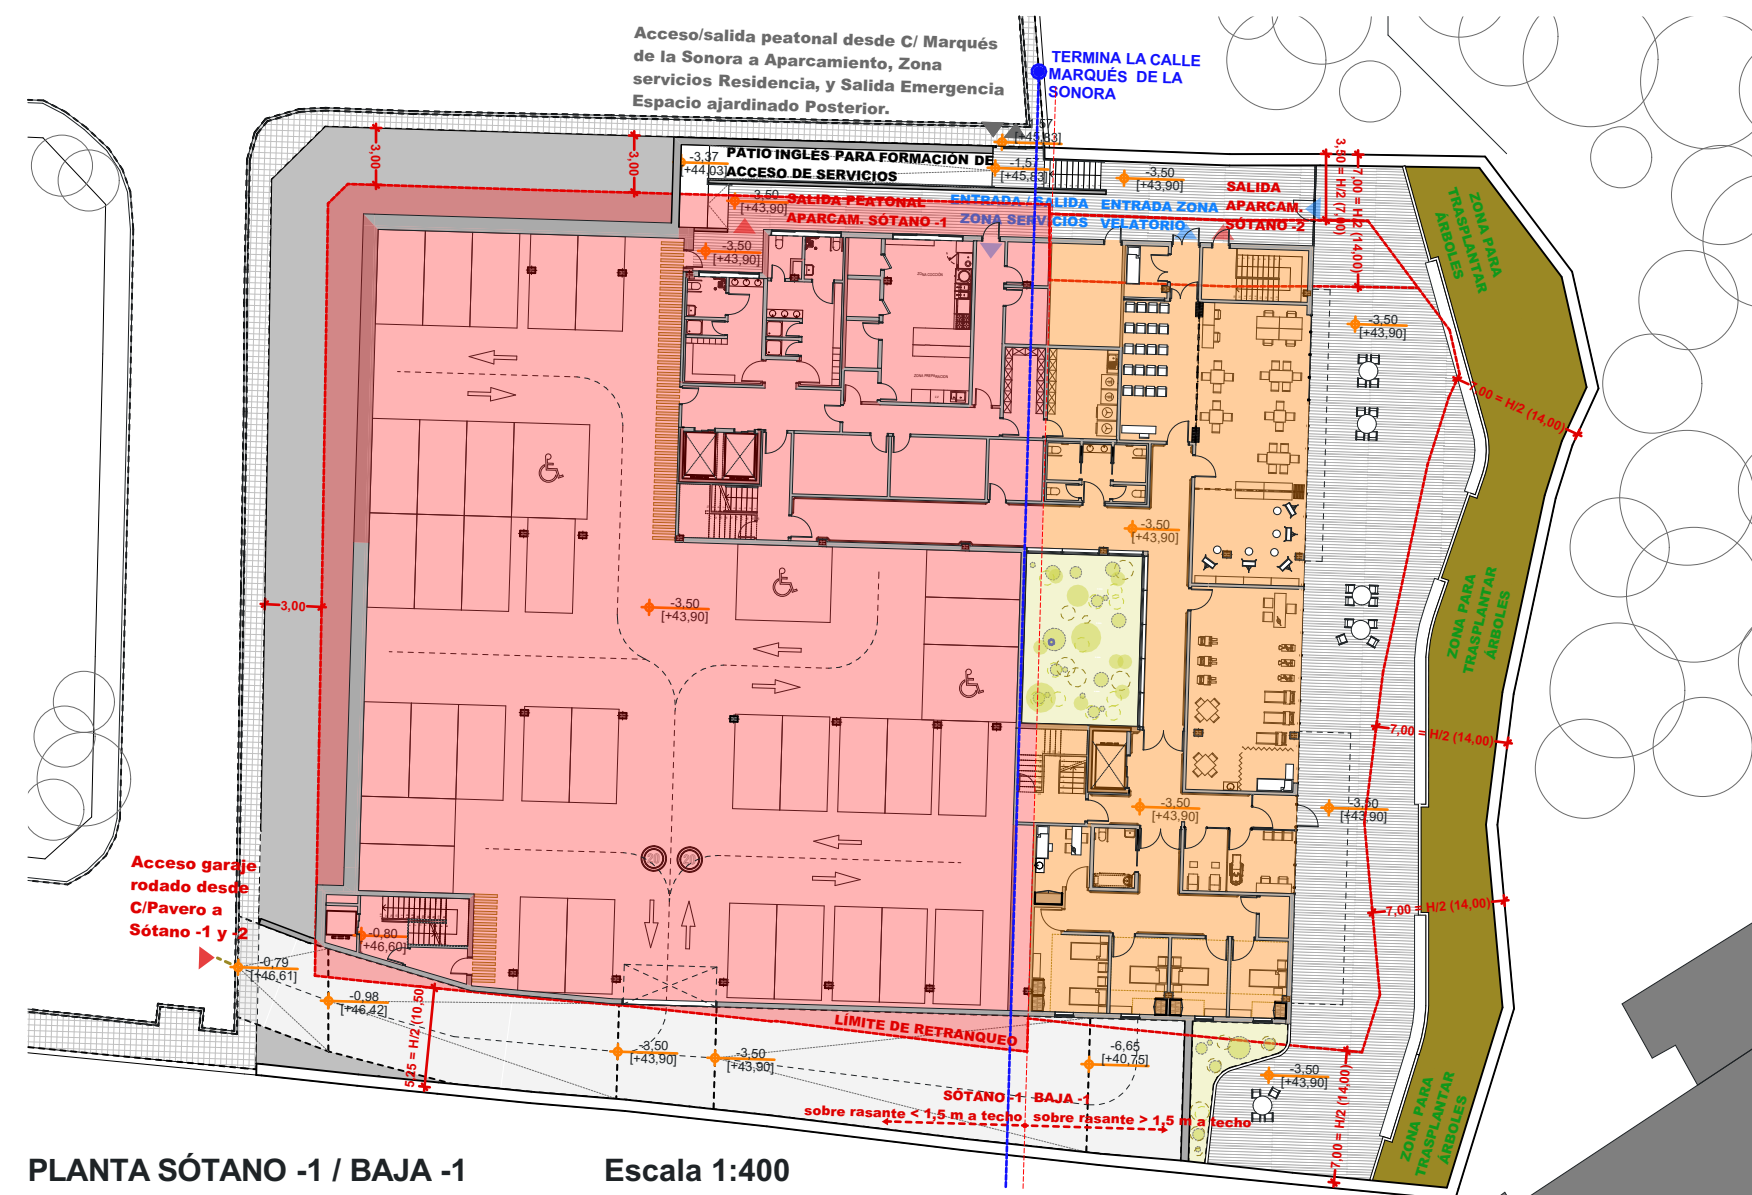


PLANTA SÓTANO -1 / BAJA -1

Escala 1:400

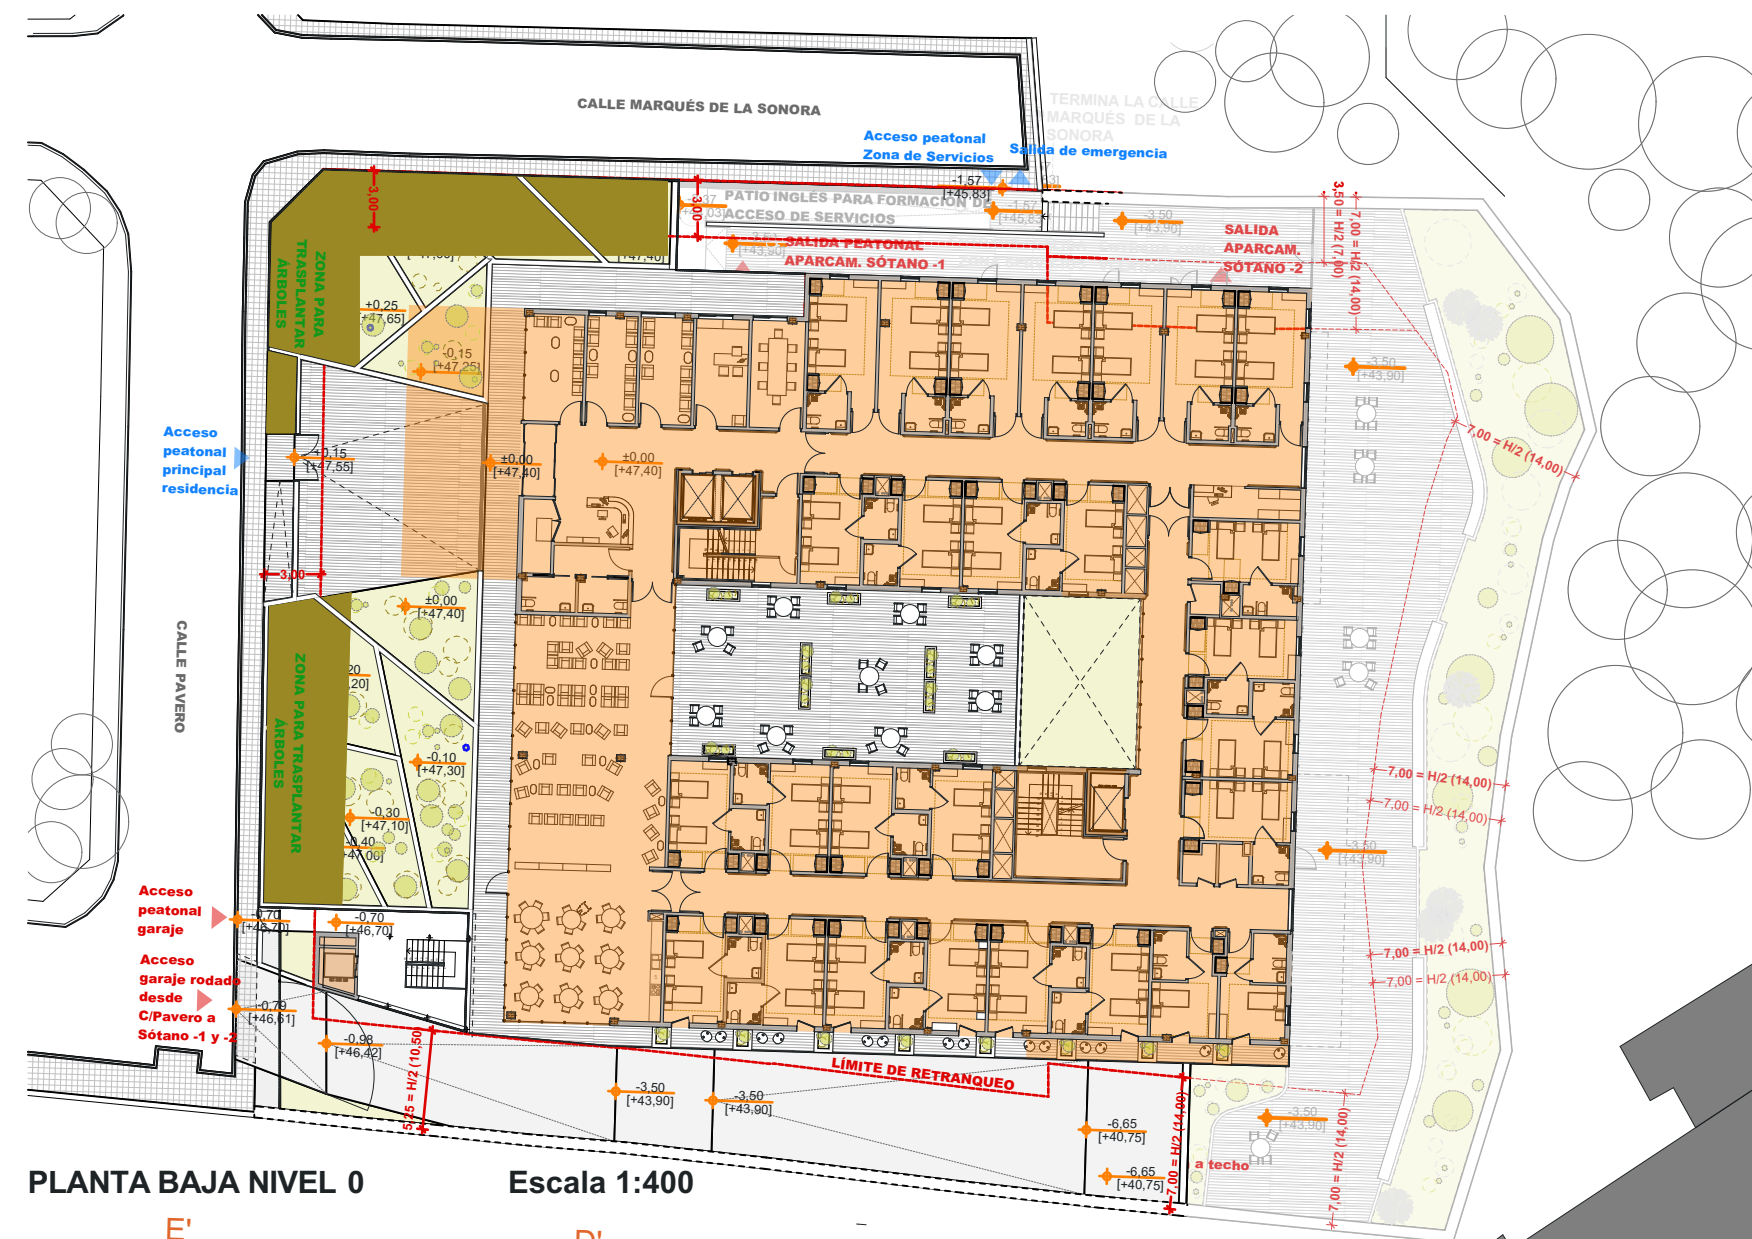

PLANTA BAJA NIVEL 0

Escala 1:400

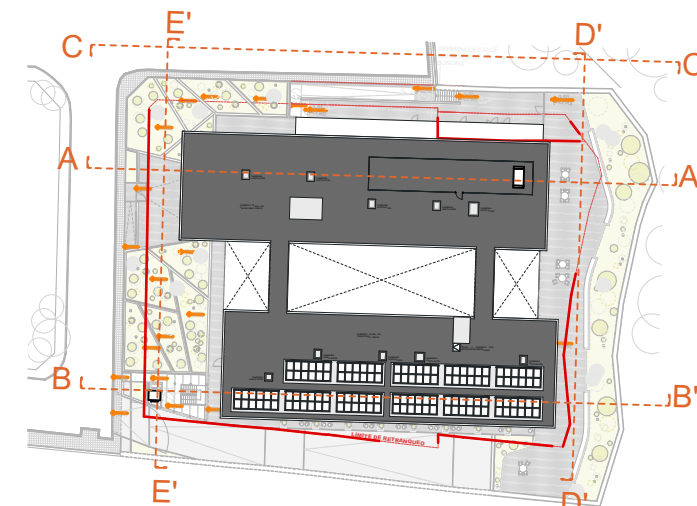


<u>OCUPACIÓN</u>		
	PGOU MÁLAGA	ESTUDIO DE DETALLE
BAJO RASANTE	100% Aparcam. (3.502,30 m ₂)	100% Aparcam (3.502,30 m ₂)
SOBRE RASANTE	45% (1.576,04 m ₂)	45% (1.576,04 m ₂)


RESUMEN EJECUTIVO DEL ESTUDIO DE DETALLE **1906**
PARA LA MODIFICACIÓN DE LAS CONDICIONES DE ORDENACIÓN Y EDIFICACIÓN EN EL SOLAR SITO
CALLE MARQUÉS DE LA SONORA Nº12, MÁLAGA PARA LA CONSTRUCCIÓN DE UNA RESIDENCIA PARA MAYORES



PLANTA SÓTANO -2
SUP. CONSTRUIDA 2.083,78 m²
SUP. COMPUTABLE EDIFICABILIDAD 0 m²
Escala 1:300

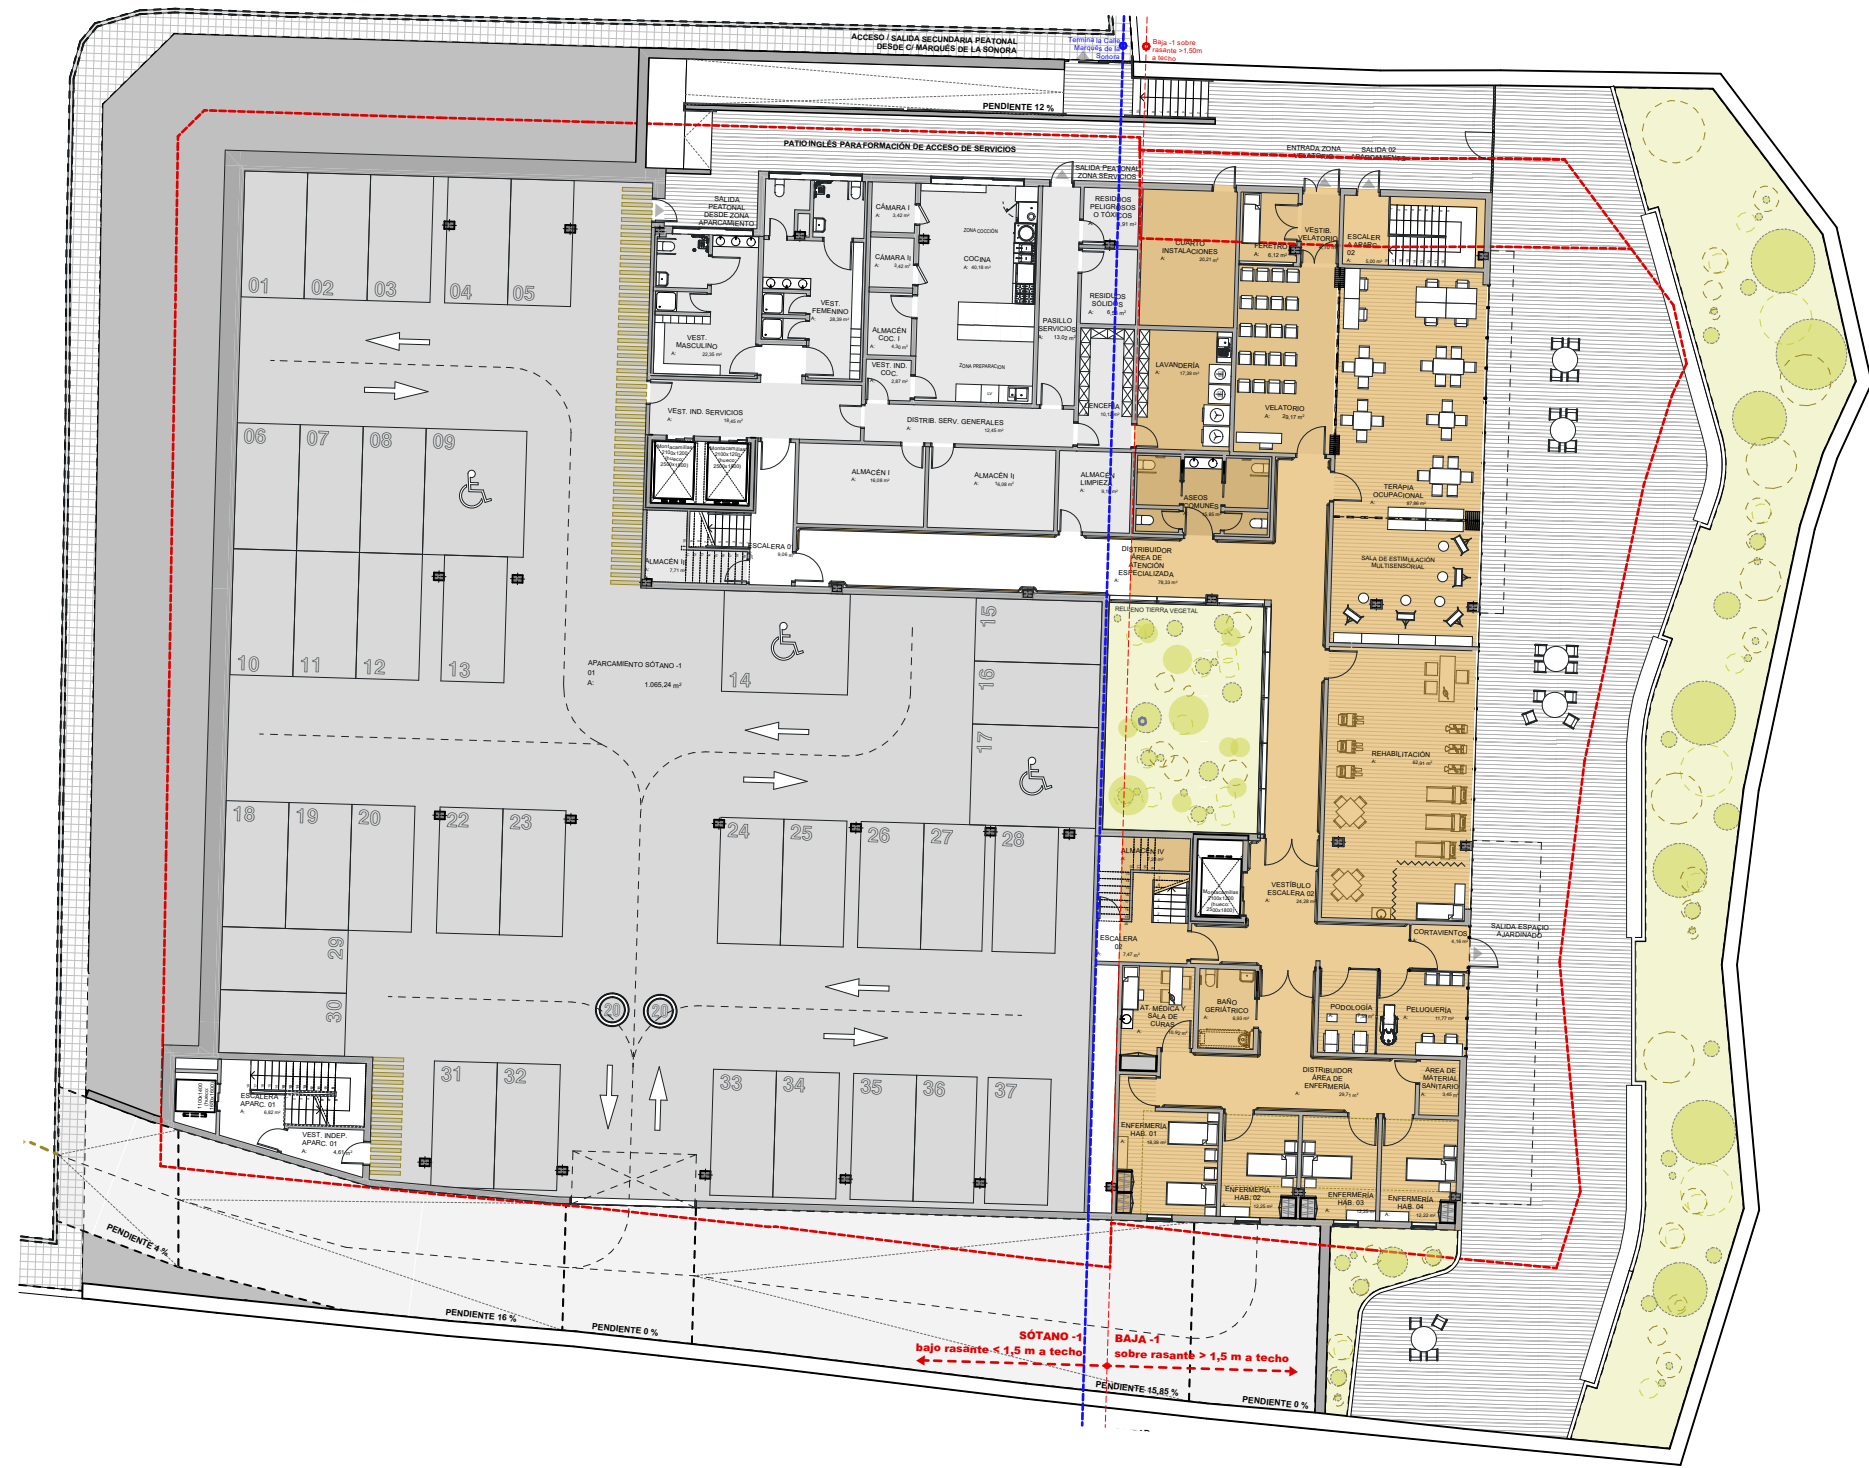

PLANTA SÓTANO -1 / BAJA -1
SUP. CONSTRUIDA 1.984,72 m²
SUP. COMPUTABLE EDIFICABILIDAD 510,45 m²
Escala 1:300

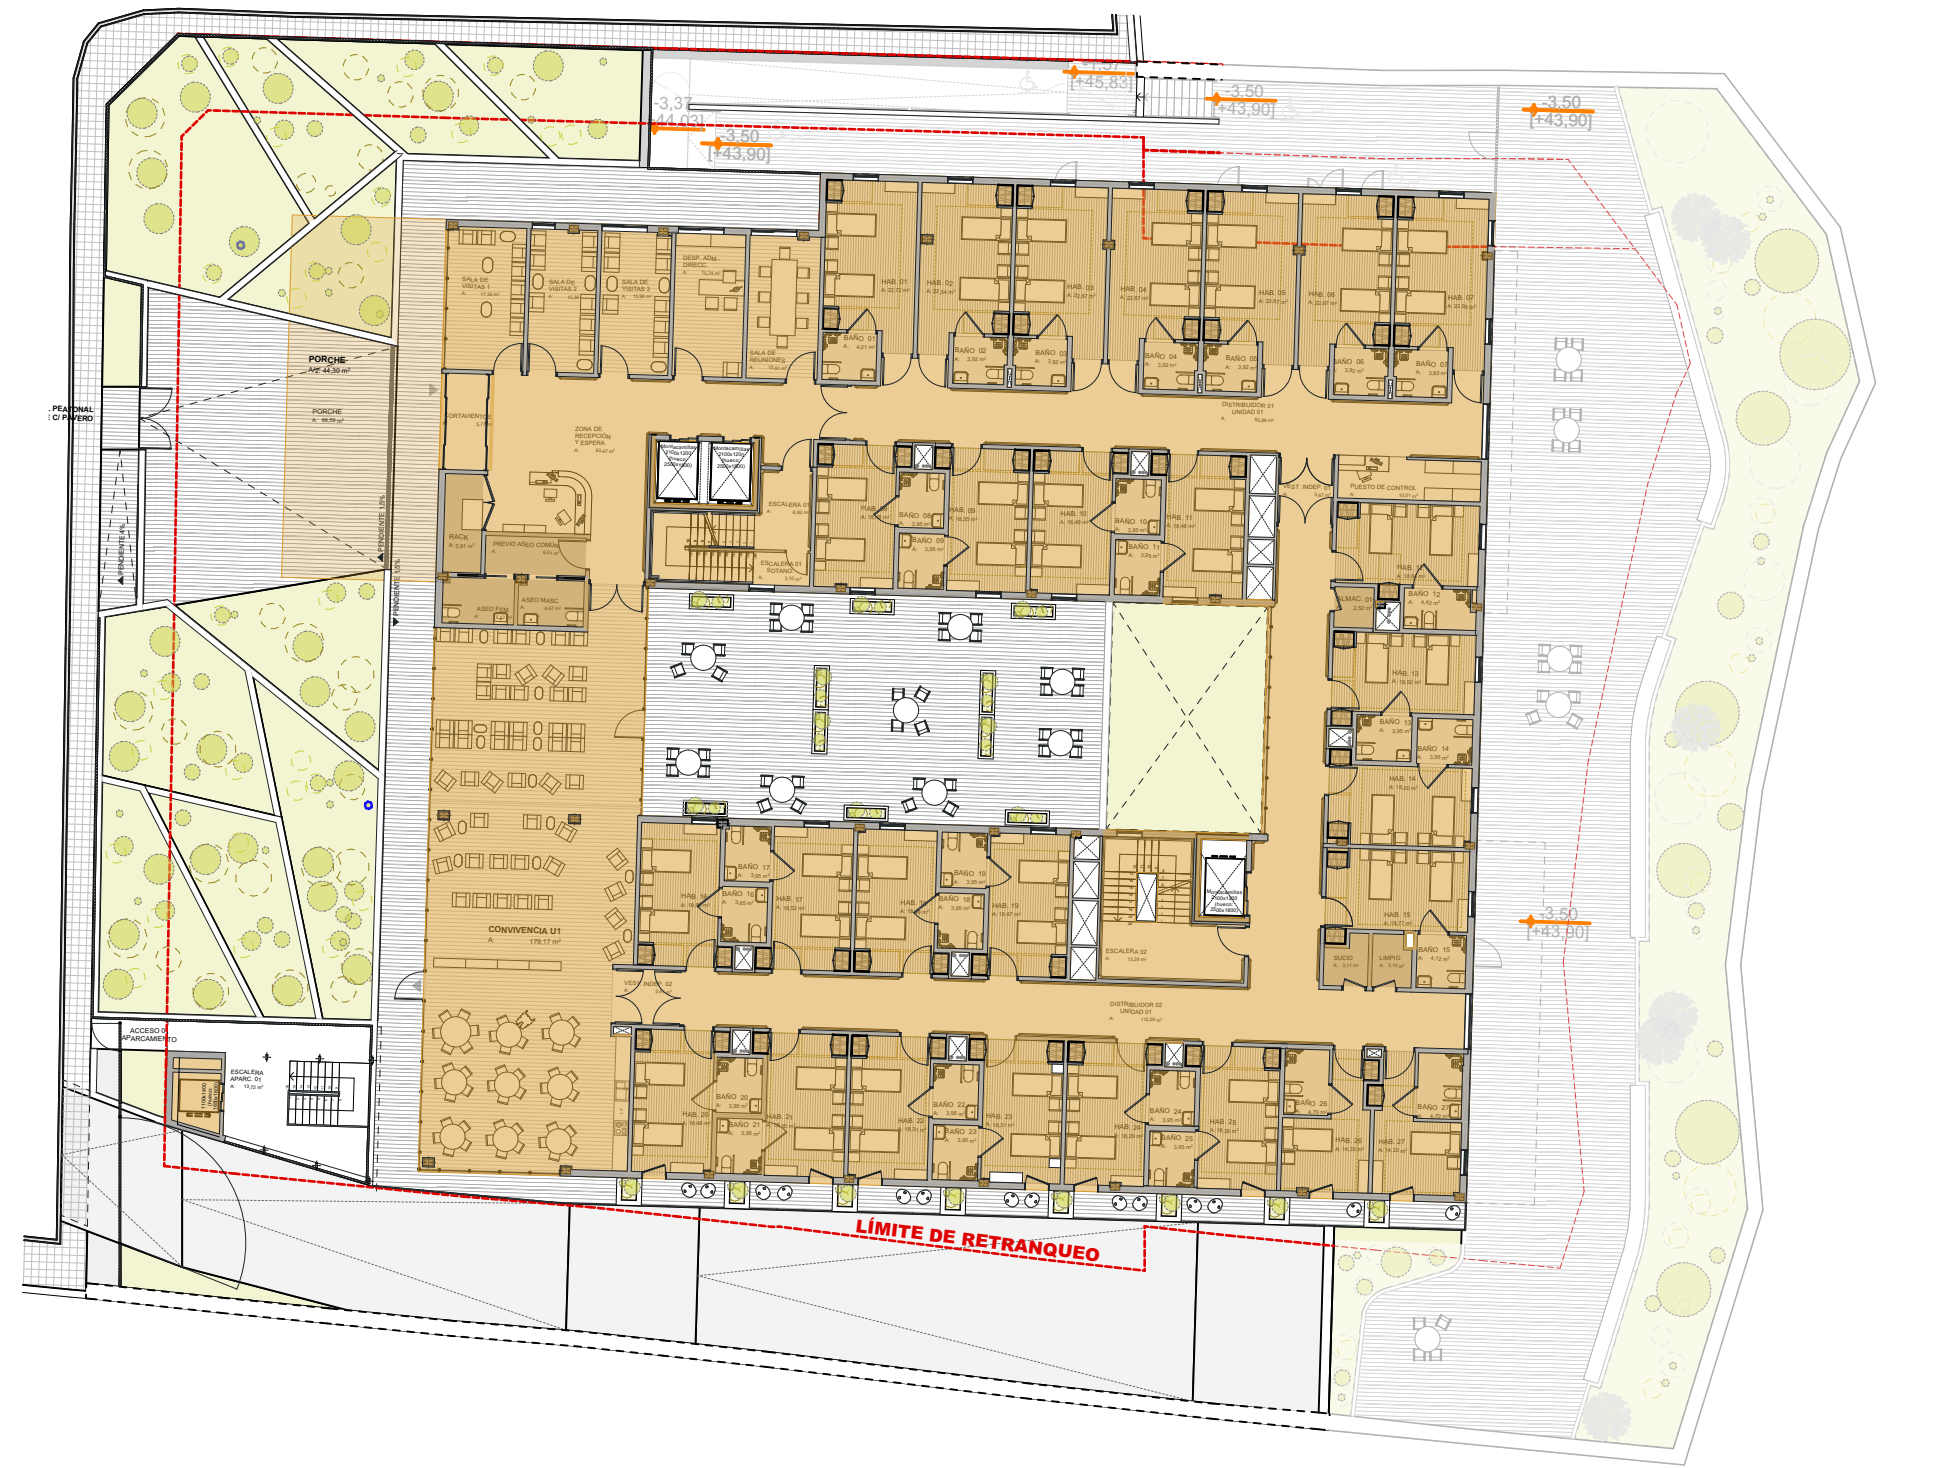


PLANTA BAJA NIVEL 0
SUP. CONSTRUIDA 1.383,48 m²
SUP. COMPUTABLE EDIFICABILIDAD 1.427,78 m²
Escala 1:300



PLANTA PRIMERA
SUP. CONSTRUIDA 1.344,58 m²
SUP. COMPUTABLE EDIFICABILIDAD 1.344,58 m²
Escala 1:300



PLANTA SEGUNDA
SUP. CONSTRUIDA 1.322,32 m²
SUP. COMPUTABLE EDIFICABILIDAD 1.322,32 m²
Escala 1:300

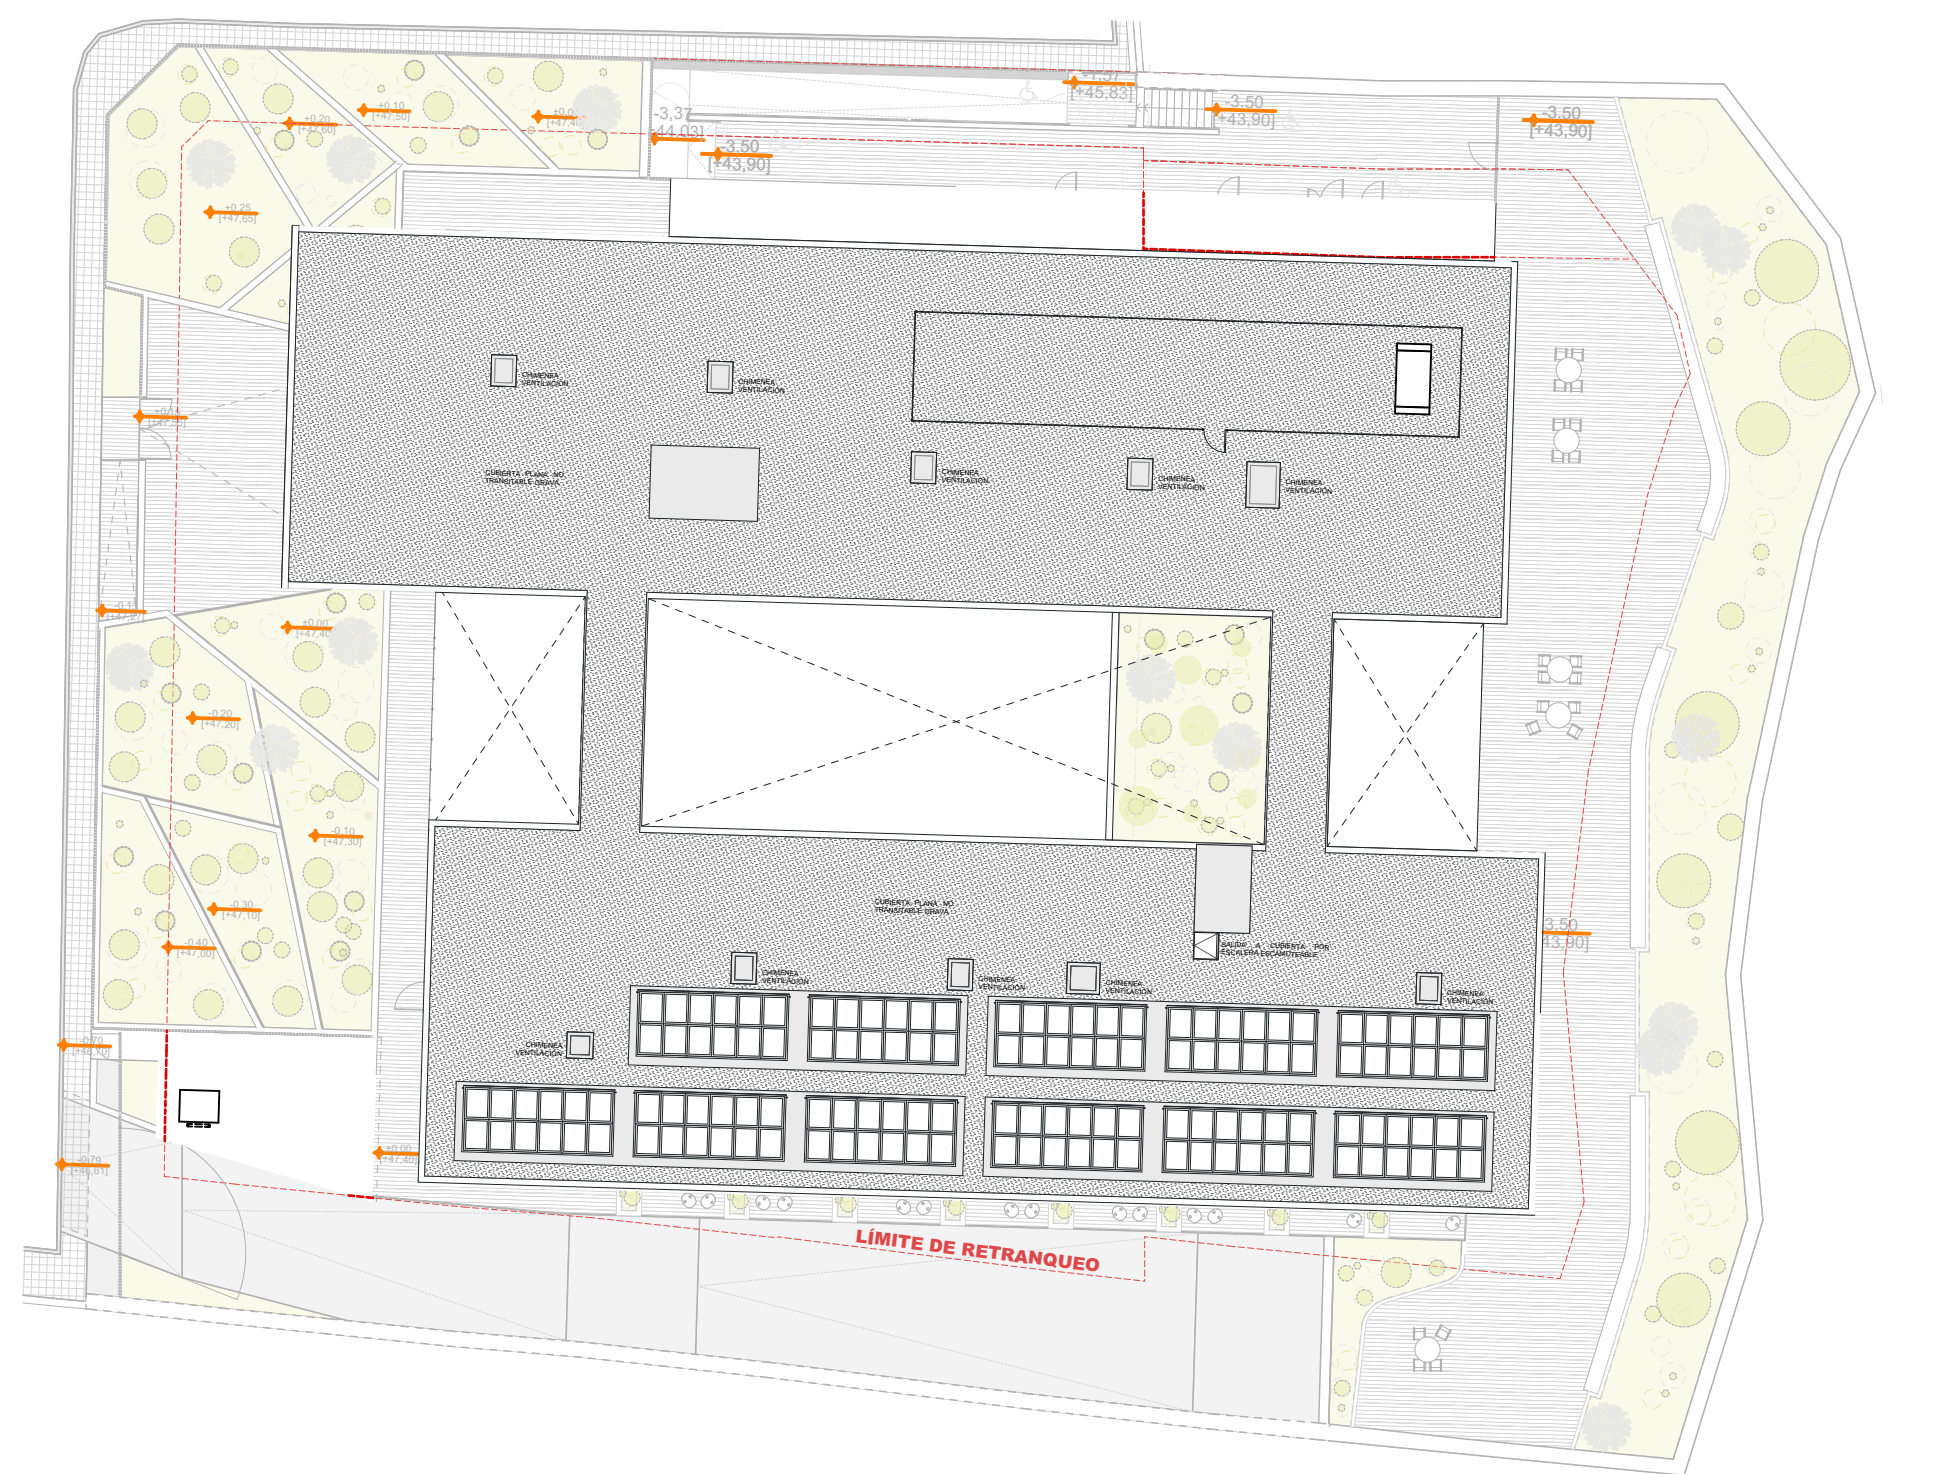

PLANTA CUBIERTA
SUP. CONSTRUIDA 0,00 m²
SUP. COMPUTABLE EDIFICABILIDAD 0,00 m²
Escala 1:300

SUPERFICIES CONSTRUIDAS		SUP COMPUTABLES	
	Superficie		Superficie
Planta Segunda	P02 1.322,32	Planta Segunda	PB 1.322,32
Planta Primera	P01 1.344,58	Planta Primera	PB 1.344,58
Planta Baja Nivel 0	PB 1.383,48 PORCHE 0,00	Planta Baja Nivel 0	PB 1.383,48 PORCHE (A / Z) 44,30
Planta Sótano -1 / Planta Baja Nivel -1	PB-1 510,45 PS-1 1.474,27	Planta Sótano -1 / Planta Baja Nivel -1	PB-1 510,45 PS-1 4.605,13 m ²
Planta Sótano -2	PS-2 2.083,78 8.118,88 m ²		

SUP ÚTILES GENERALES	
	Sup. Útil
Planta Segunda	1.165,11
Planta Primera	1.164,98
Planta Baja Nivel 0	1.312,08
Planta Sótano -1 / Planta B...	1.800,78
Planta Sótano -2	1.932,28 7.375,23 m ²

EDIFICABILIDAD		
COMPUTO.	POCU MALAGA	ESTUDIO DE DETALLE
50% Porche	1,00 m ² 1 / m ² s (3.502,30 m ²)	1,32 m ² 1 / m ² s (4.605,13 m ²)
100% Resto		