

PLAN GENERAL DE ORDENACION URBANÍSTICA

PROPIEDAD:

DAECA COMAREX S.L.

PROYECTO:
**Ordenación detallada
 SUN-0-LO.17 "Repsol"**

DIRECCION: Antiguos depósitos Repsol
 POBLACION: Málaga
 PROVINCIA: Málaga

ALONSO
 Y
 ANTONIETOS
 BALAGUER
Ingenieros Técnicos


Los Alamos Calleja
Edificio BARONDA - C. de la Ribera, 36 - 09100 - Espinosa de Valdevez / Beirós
Tel. (+34) 91 303 41 40 Fax. (+34) 91 303 41 01 www.alonsoybalaguer.com email@alonsoybalaguer.com

INGENIERIA COLABORADORA EN PROYECTO DE INSTALACIONES:

INGENIERIA COLABORADORA EN PROYECTO DE ESTRUCTURAS:

CONTENIDO: IMAGEN DEL PLAN PLANTA BAJA ORIENTATIVA	
ESCALA: 1:1000 A1/1:2000 A3	FASE: Planeamiento
FECHA: Mayo 2010 Rev. B	Nº PROYECTO: 05888
ARCHIVO: Masterplan_091201.dgn	Nº PLANO: A 3-01
DIBUJADO: L.I. Alonso	

El presente documento es copia de su original, del cual es copia. Cualquier reproducción o copia, total o parcial, así como cualquier modificación o adaptación, quedan expresamente prohibidos, cualquier modificación unilateral del mismo.

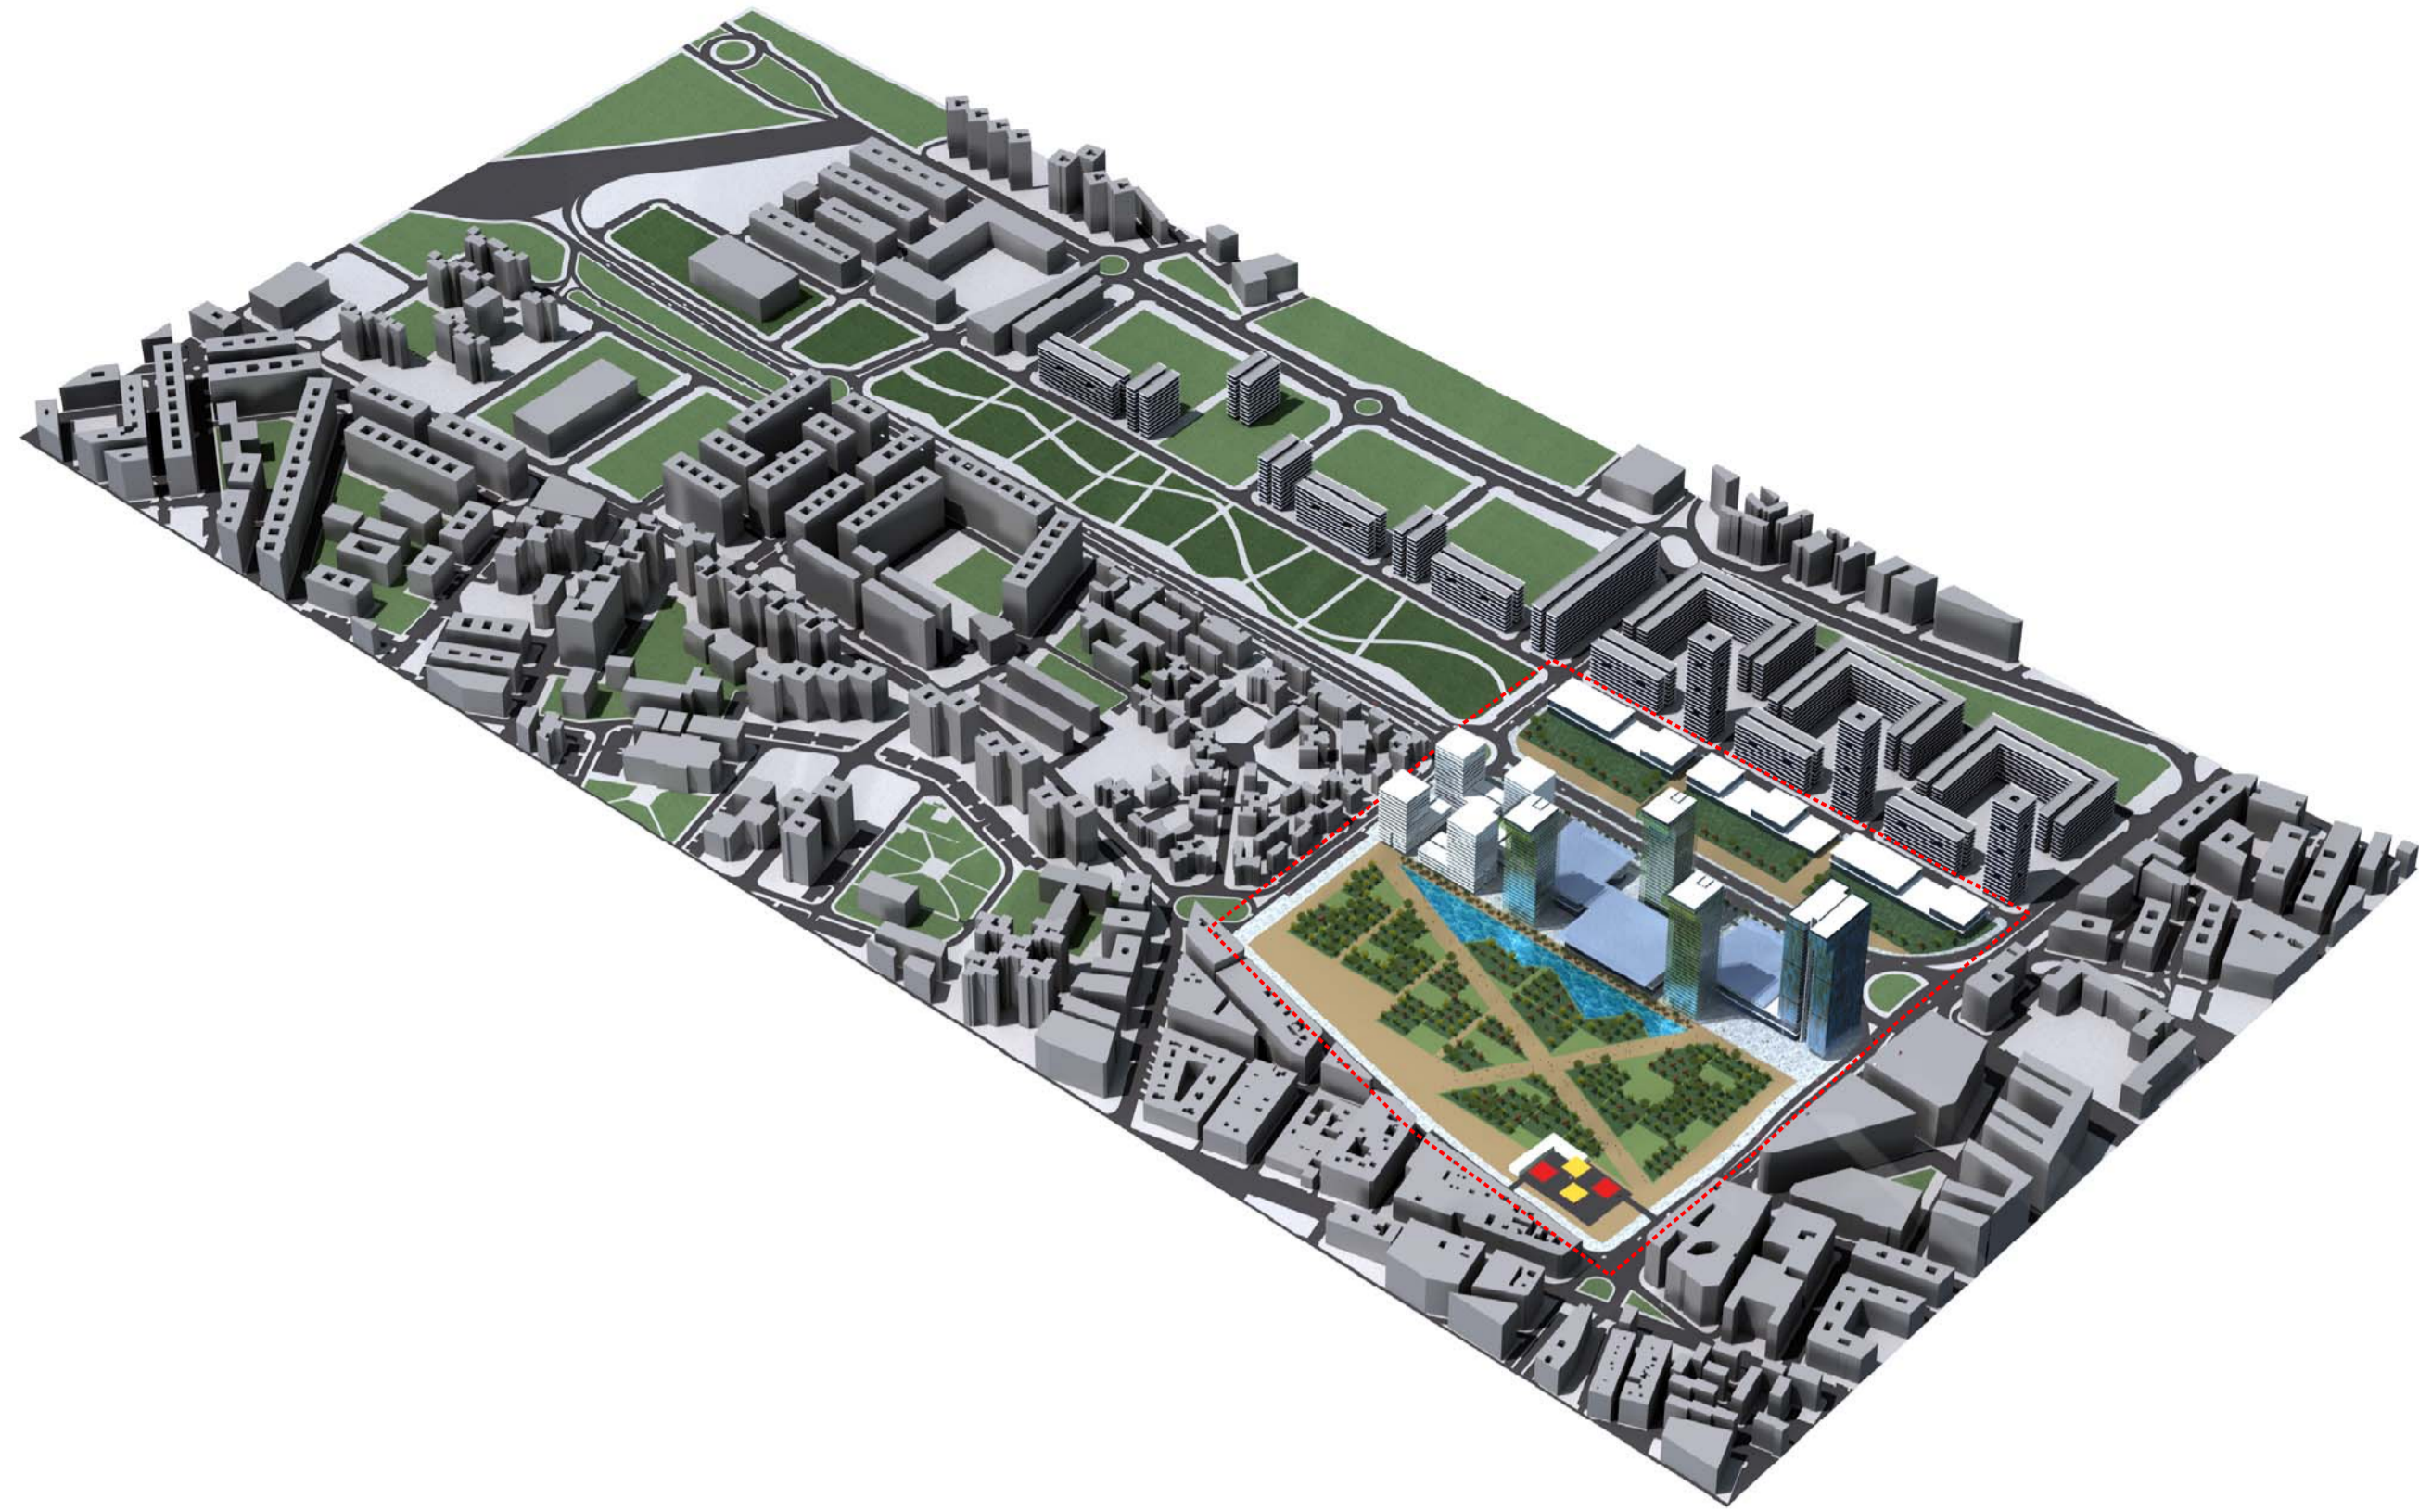

Visión conjunto



Visión Nuevo Parque Urbano



Visión esquina Av. Juan Pablo XXIII con el Nuevo Vial



Visión Nuevo Vial

Ayuntamiento de Málaga
 Gerencia Municipal del Urbanismo, Obras e Infraestructuras

PLAN GENERAL DE ORDENACION URBANÍSTICA

PROPIEDAD:
DAECA COMAREX S.L.

PROYECTO:
Ordenación detallada SUN-O-LO.17 "Repsol"

DIRECCION: Antiguos depósitos Repsol
 POBLACION: Málaga
 PROVINCIA: Málaga

ALONSO Y ASOCIADOS
 INGENIEROS ARQUITECTOS BALAGUER

INGENIERIA COLABORADORA EN PROYECTO DE INSTALACIONES:
 INGENIERIA COLABORADORA EN PROYECTO DE ESTRUCTURAS:


CONTENIDO:
IMAGEN DEL PLAN AXONOMETRIAS ORIENTATIVAS

ESCALA: FASE:
 Planeamiento

FECHA: Mayo 2010 Rev. B Nº PROYECTO:
 05888

ARCHIVO: Masterplan_091201.dgn
 DIBUJADO: L.I. Alonso Nº PLANO:
A 3-02


El presente documento es copia de su original, del cual es copia. Ampliaciones en "Trazado S.L.", se autoriza todo el personal, así como cualquier representación o copia o traslado, quedando en cualquier caso prohibido cualquier modificación sustancial del mismo.

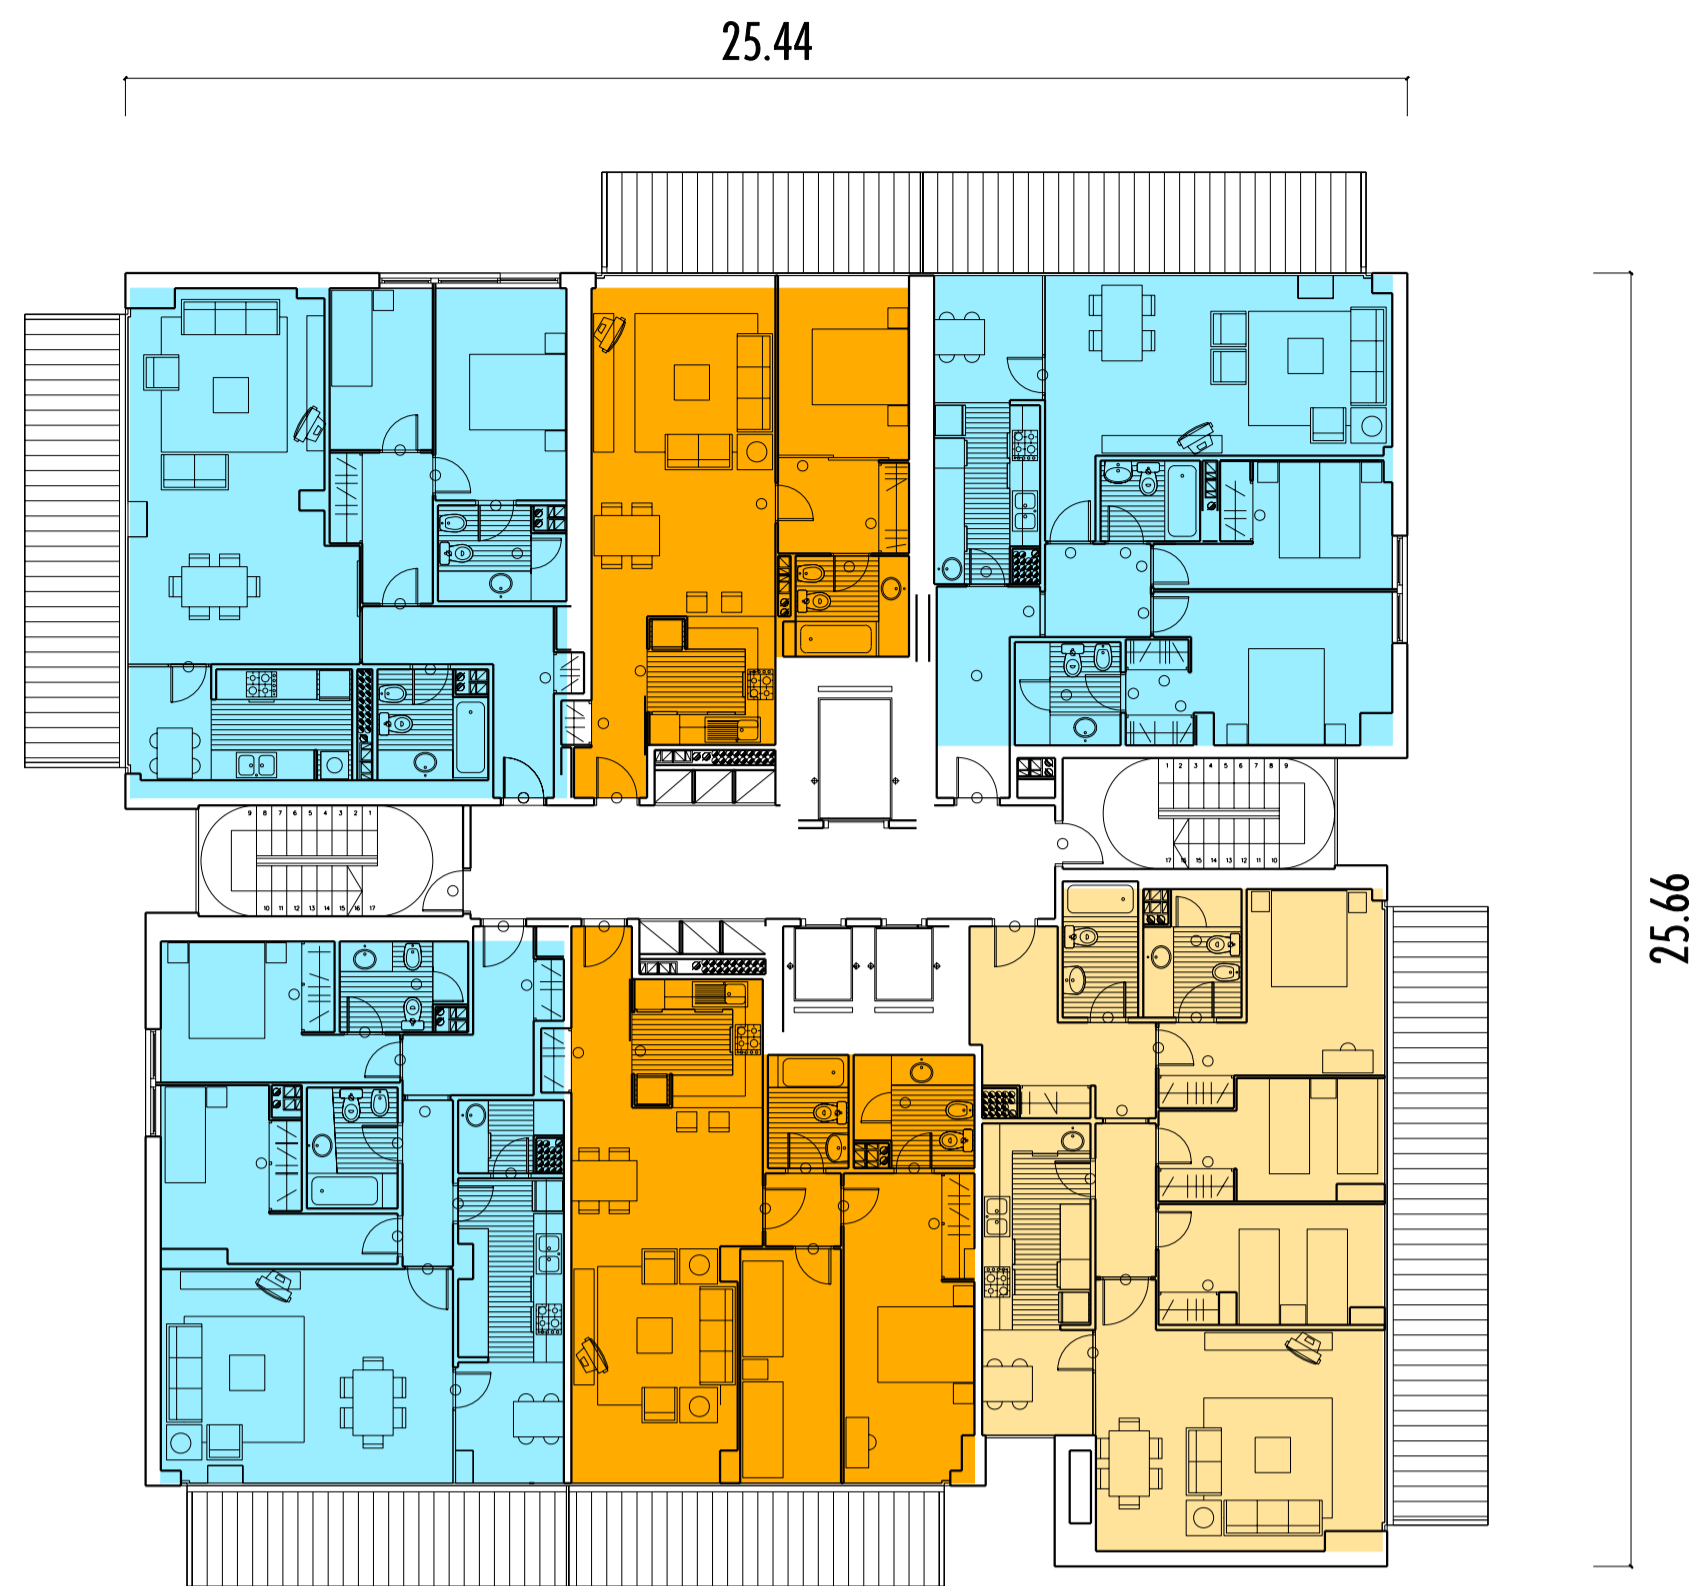


Viviendas Diagonal Mar
Barcelona




Viviendas en L'Hospitalet Llobregat
Barcelona

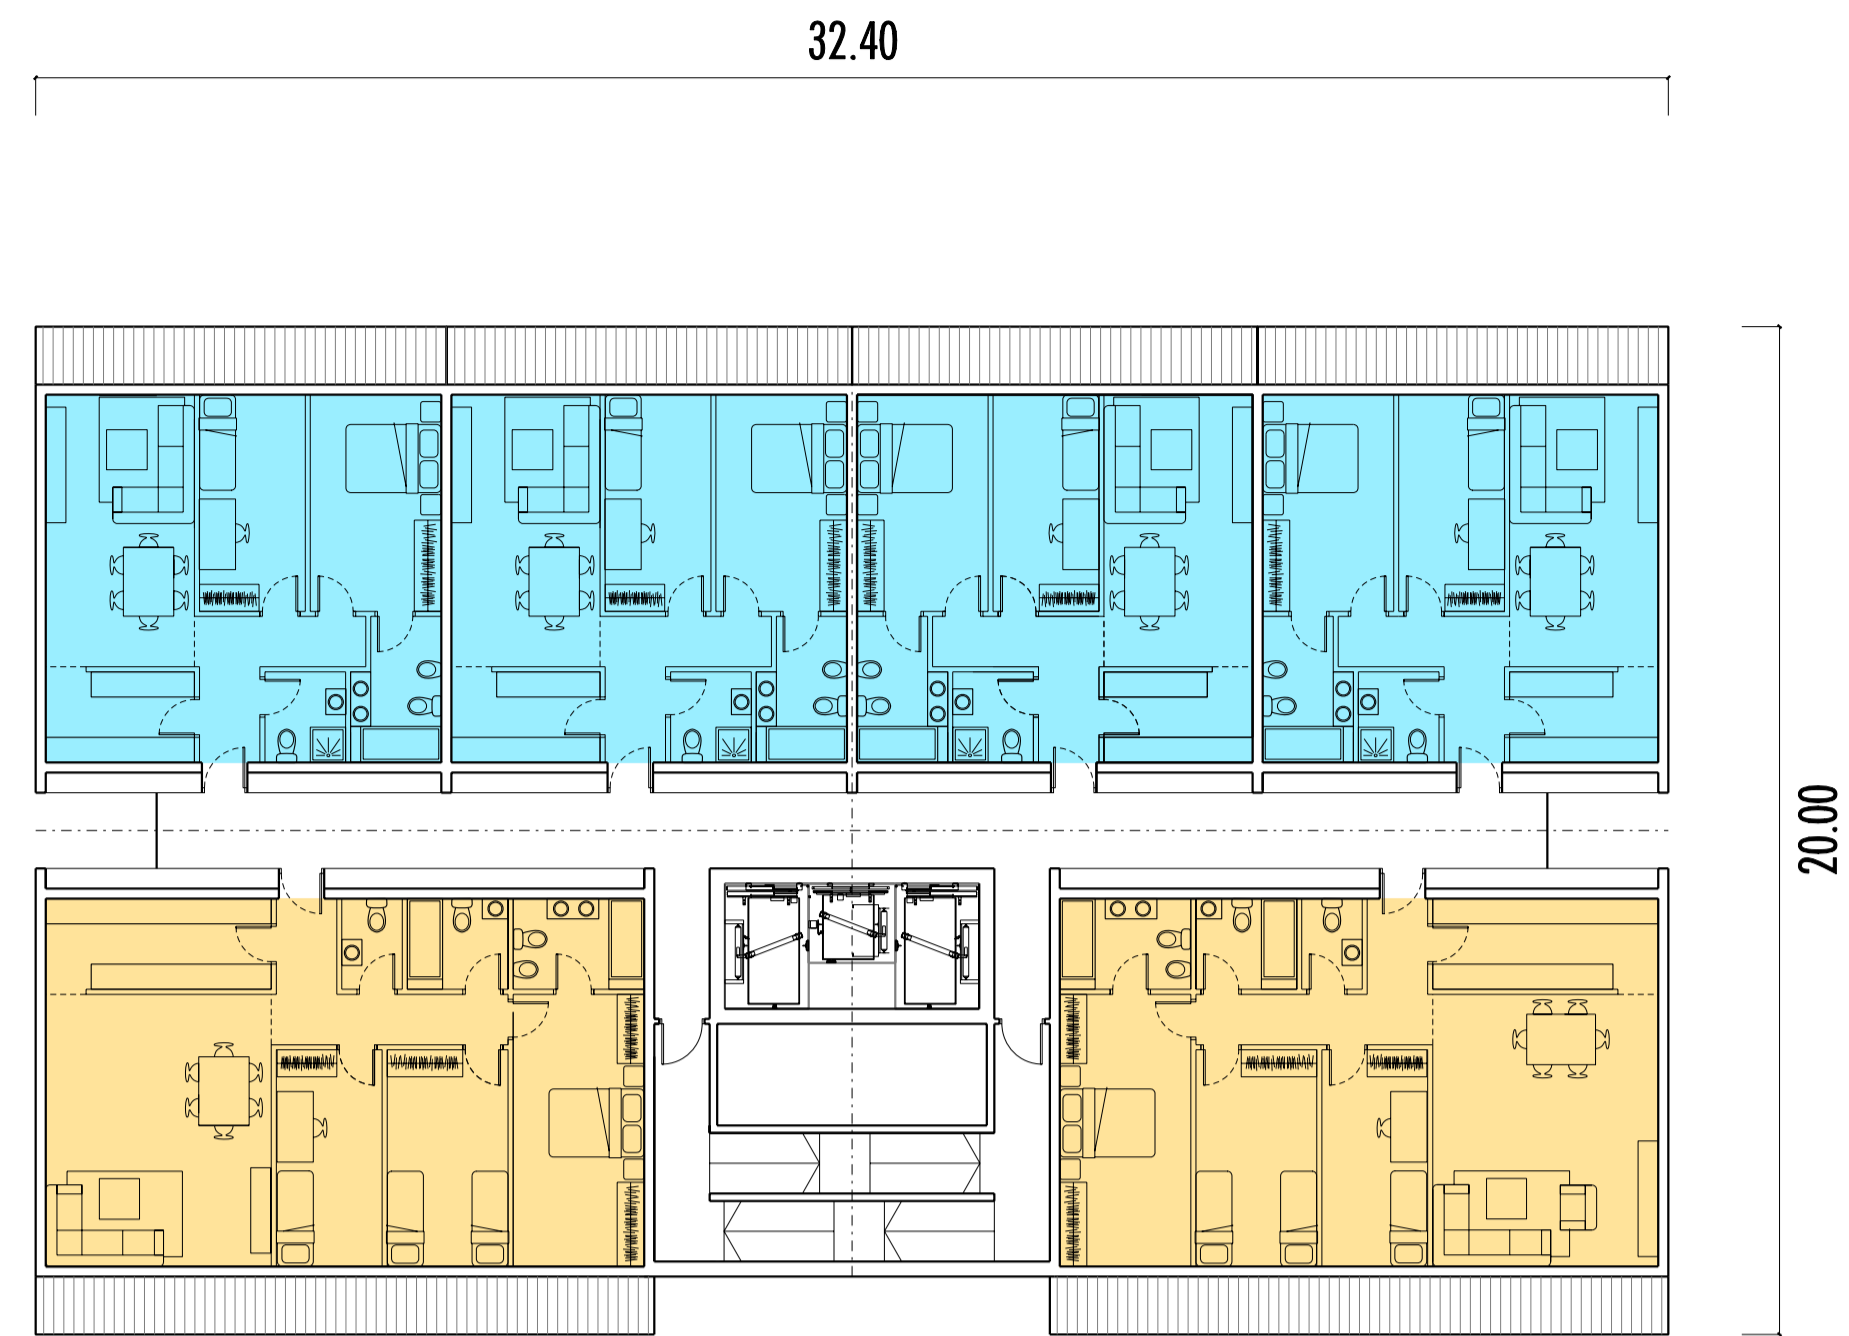


Viviendas en Lérida

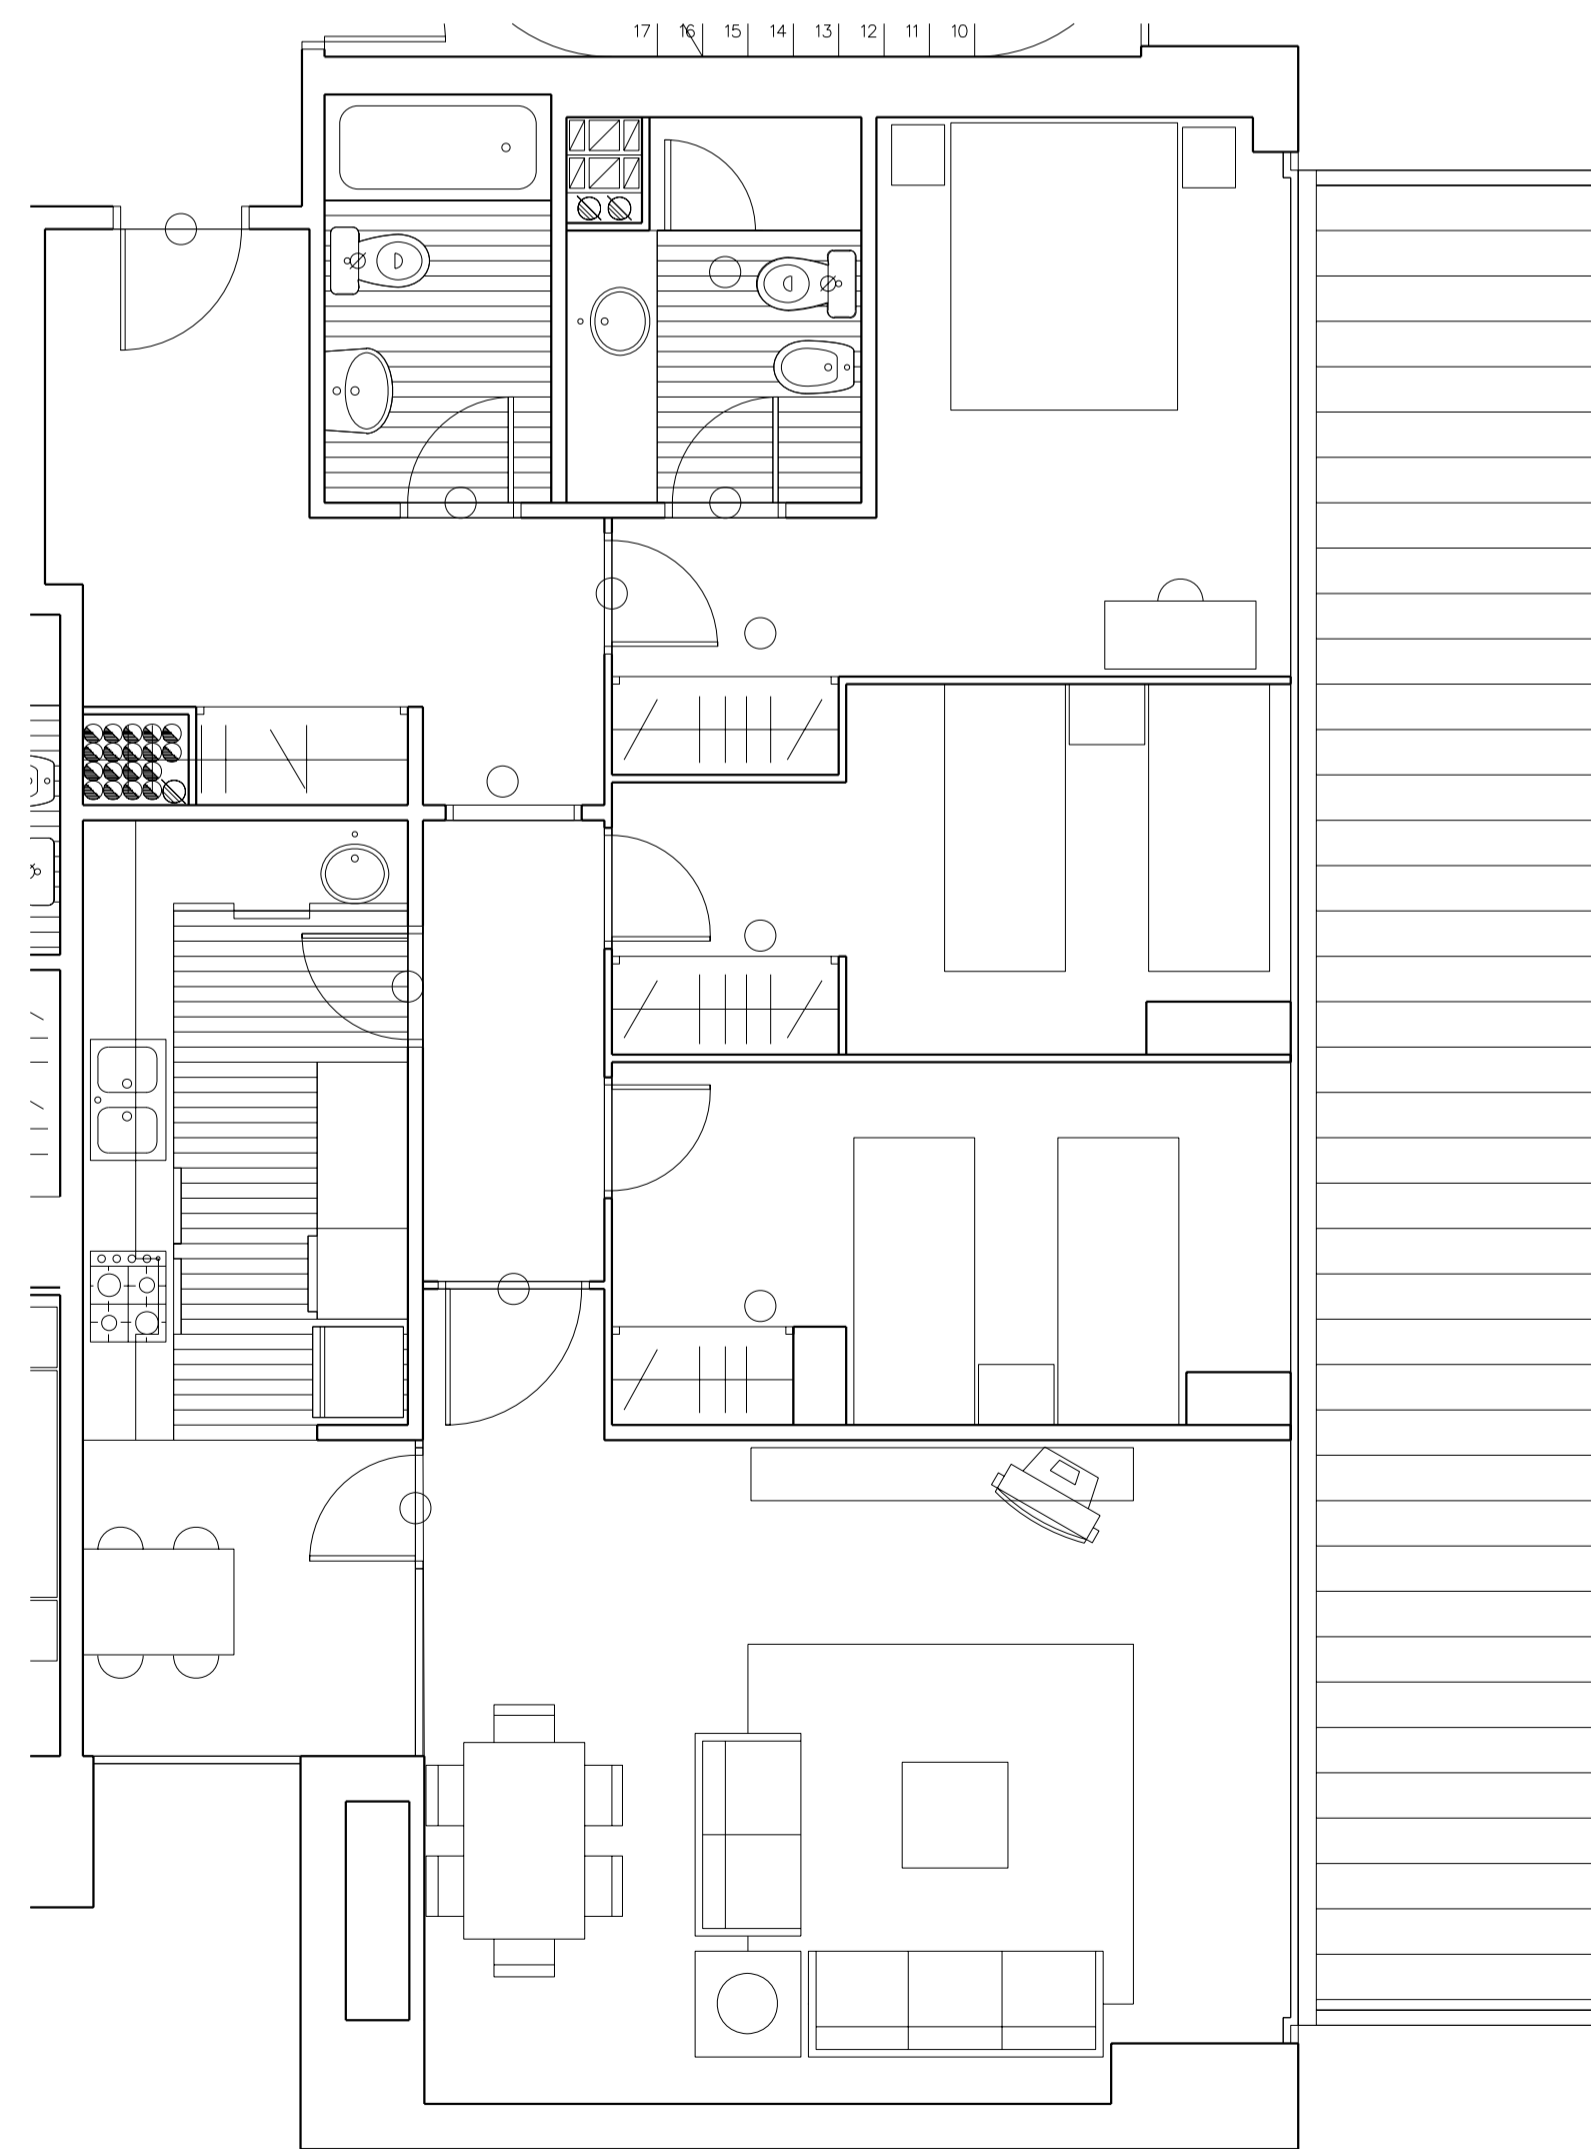

Unidad 3 Dormitorios

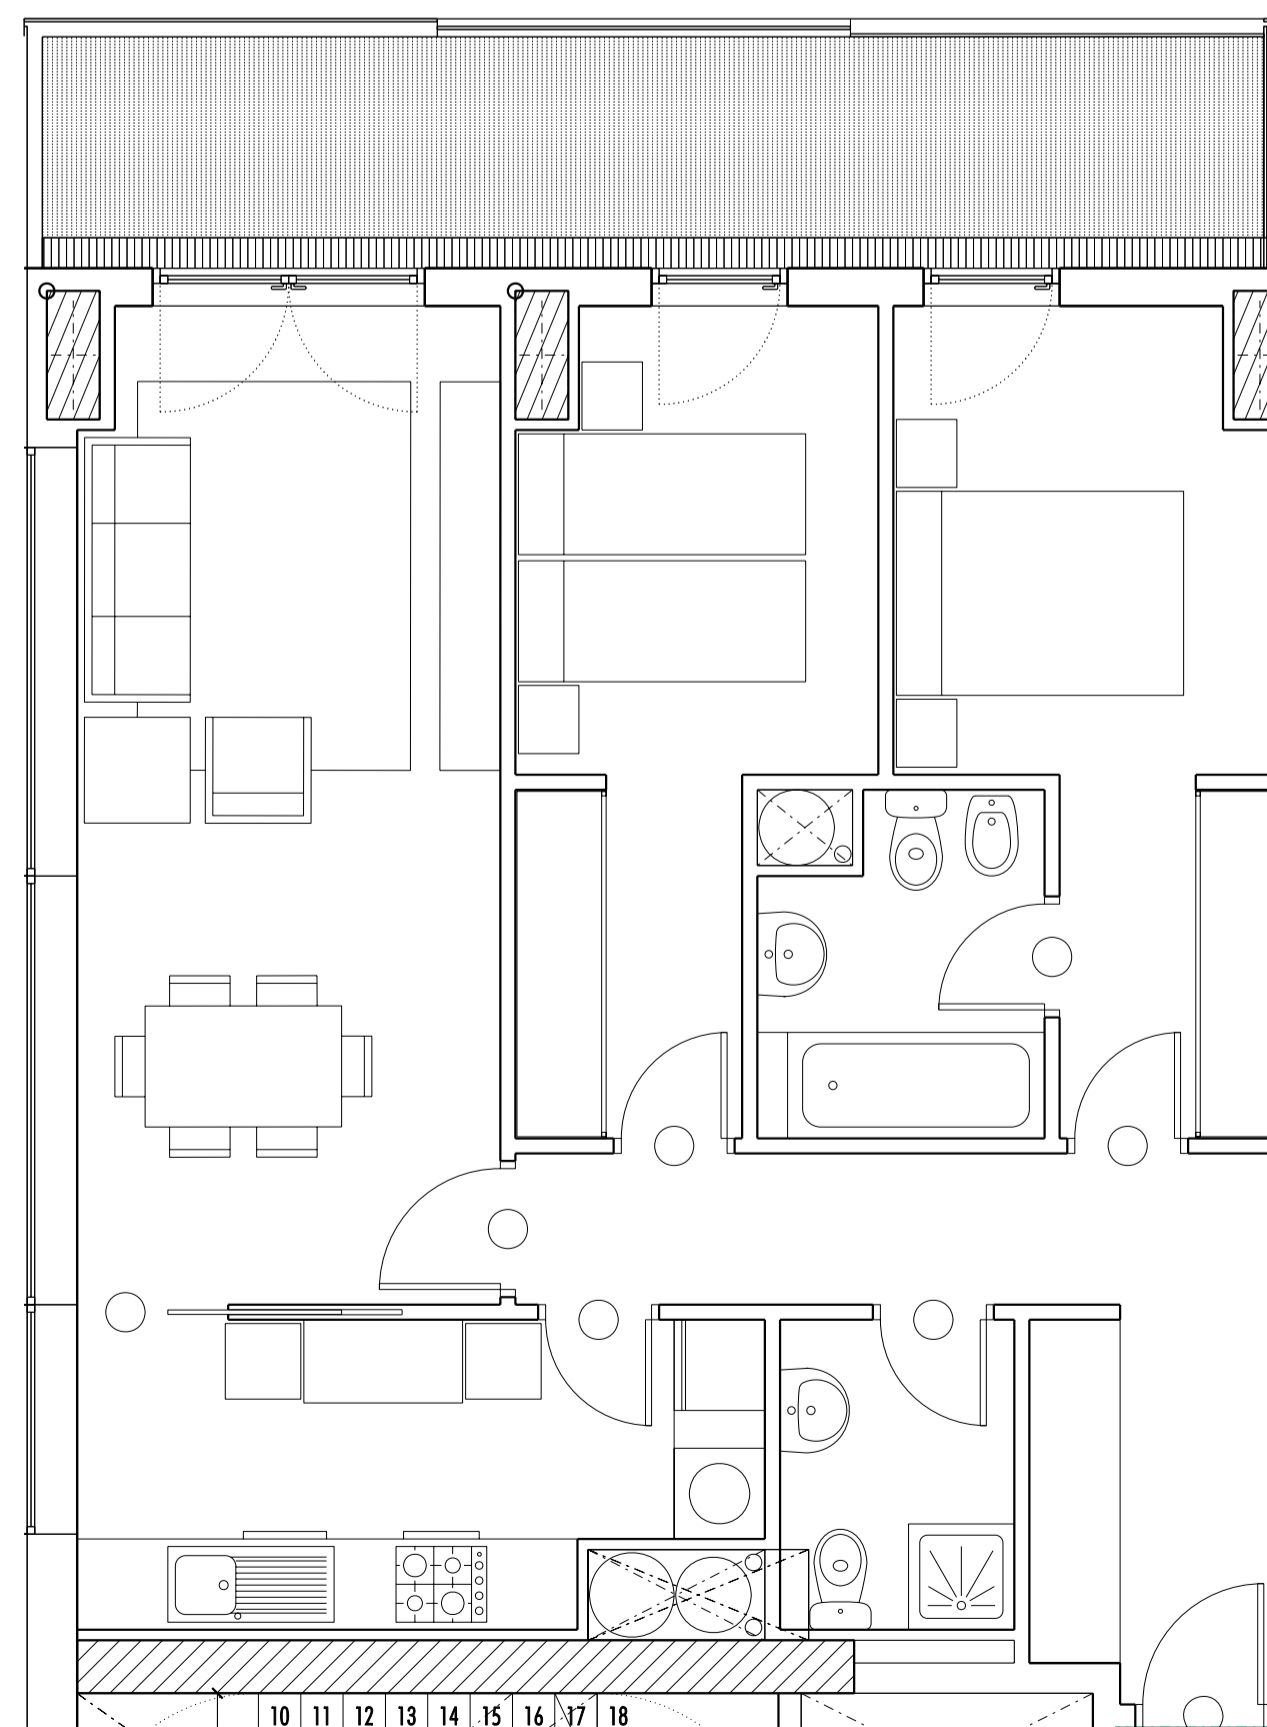

Unidad 2 Dormitorios

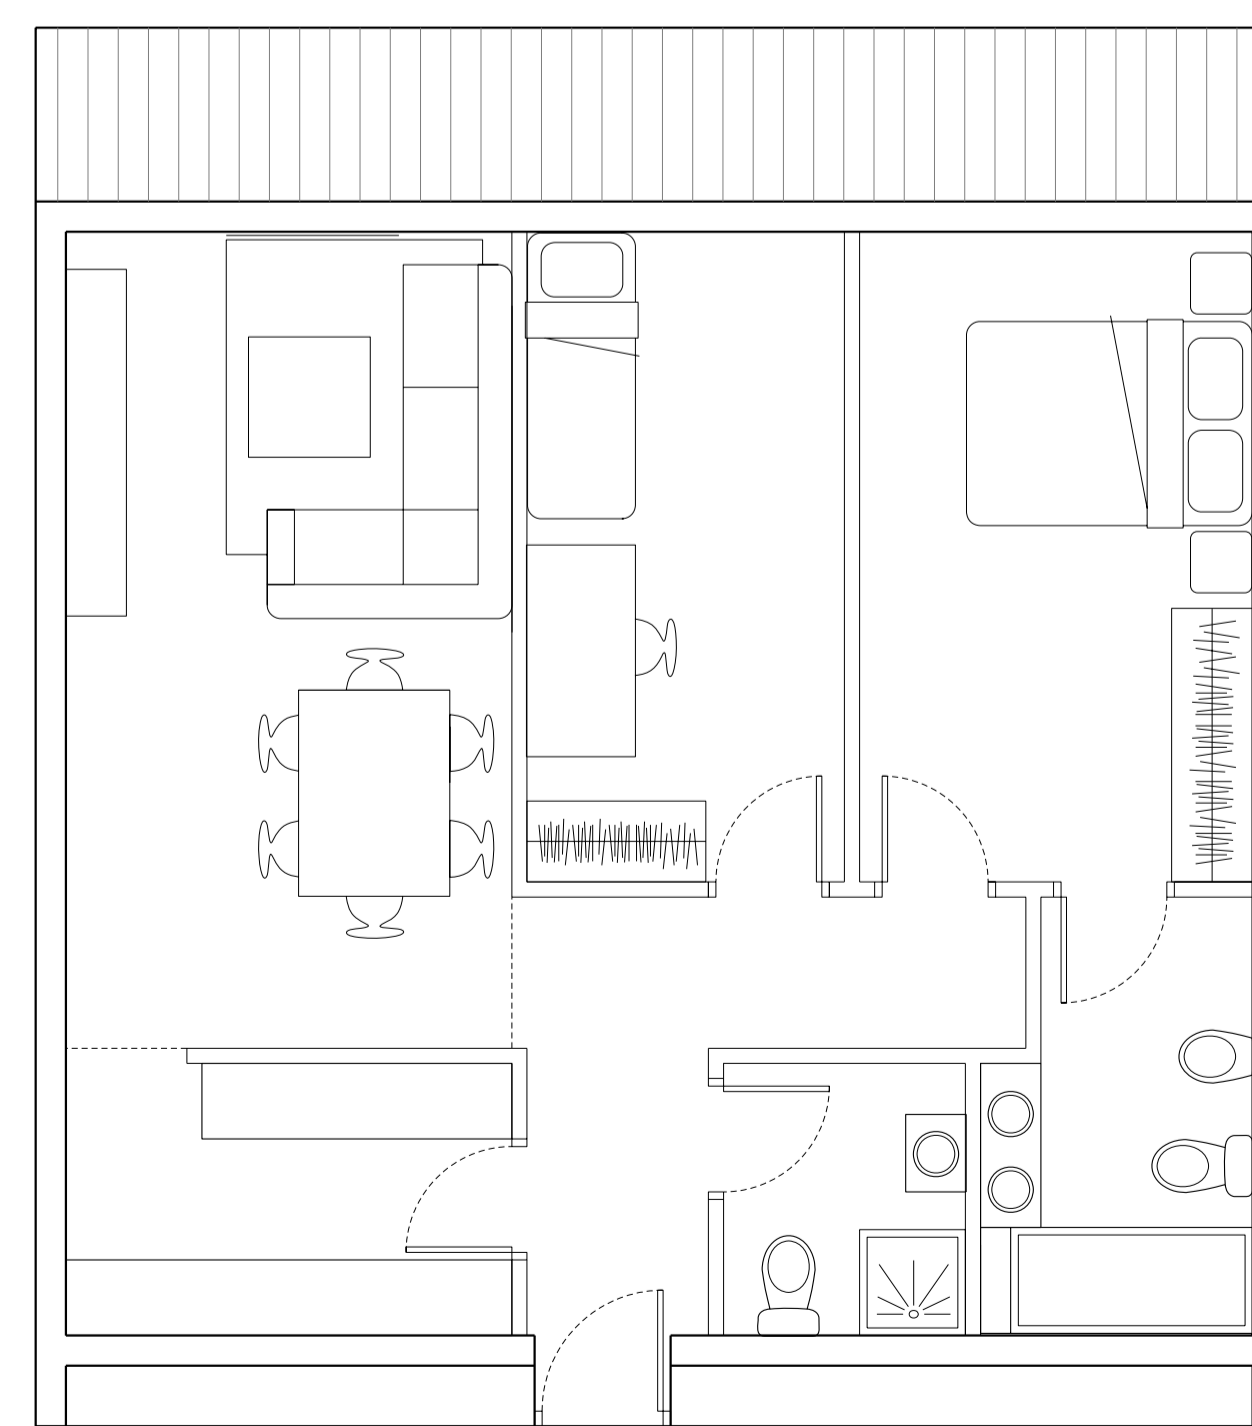

Unidad 2 Dormitorios

PROPIEDAD:

DAECA COMAREX S.L.

PROYECTO:

Ordenación detallada
SUN-O-LO.17 "Repsol"

DIRECCION: Antiguos depósitos Repsol

POBLACION: Málaga

PROVINCIA: Málaga

ALONSO
Y
ARQUITECTOS
ASOCIADOS
BALAGUER

Edificio BARONDA - C. de la Ribera, 36 - 09101 - Espinosa de los Caballeros / Badajoz
Tel. (+34) 923 203 41 40 Fax. (+34) 923 203 41 01 www.alonsoybalaguer.com email@alonsoybalaguer.com

INGENIERIA COLABORADORA EN PROYECTO DE INSTALACIONES:

INGENIERIA COLABORADORA EN PROYECTO DE ESTRUCTURAS:

CONTENIDO: ESTUDIO TIPOLOGICO

VIENDA LIBRE

ESCALA: 1/150 y 1/50 @A1


FASE: Planamiento

FECHA: Mayo 2010 Rev. B Nº PROYECTO: 05888


ARCHIVO: Masterplan_091201.dgn

DIBUJADO: L.I. Alonso Nº PLANO: A 3-03

El presente documento es copia de su original, del cual es su copia. Ampliaciones en "Trazado S.L.P." Se prohíbe cualquier reproducción o copia o traslado, sin el consentimiento escrito de la propia organización. Queda expresamente prohibido cualquier uso no autorizado sin el consentimiento escrito de la propia organización.

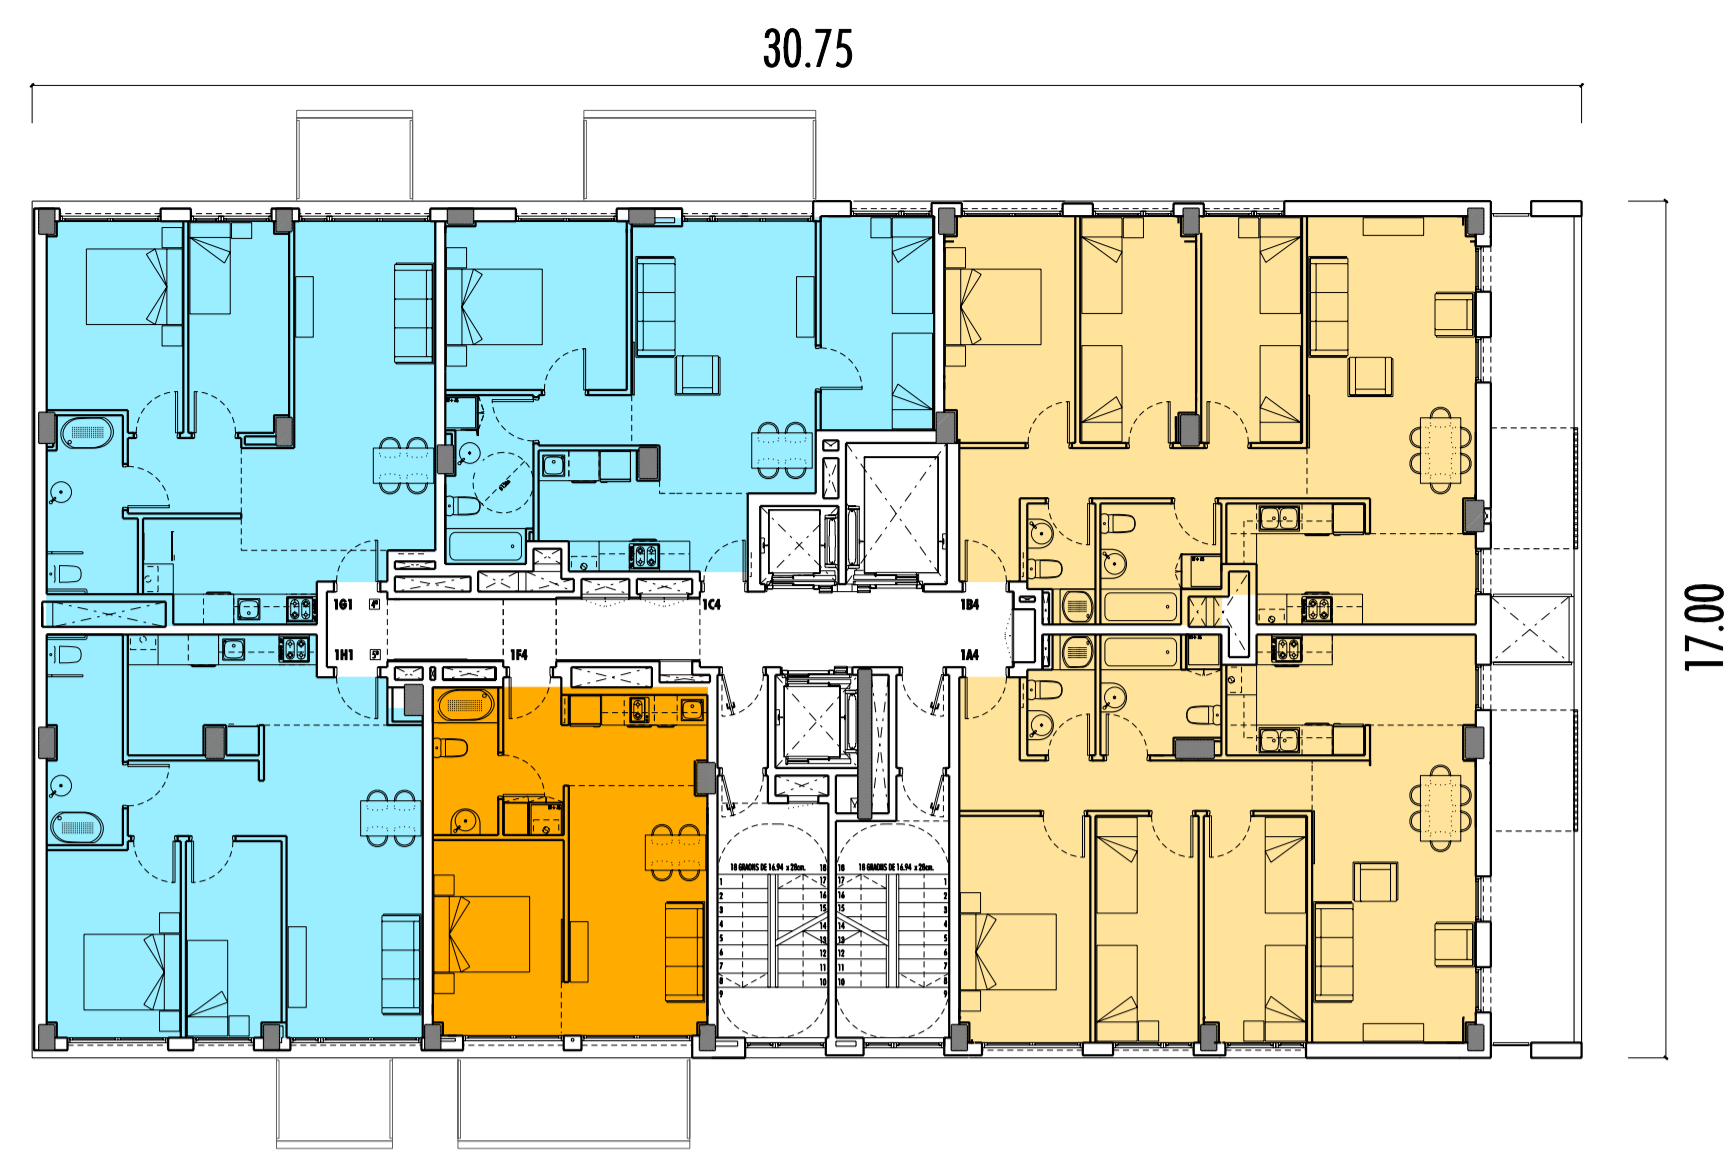


**Viviendas Protegidas en Sant Feliu Llobregat
Barcelona**

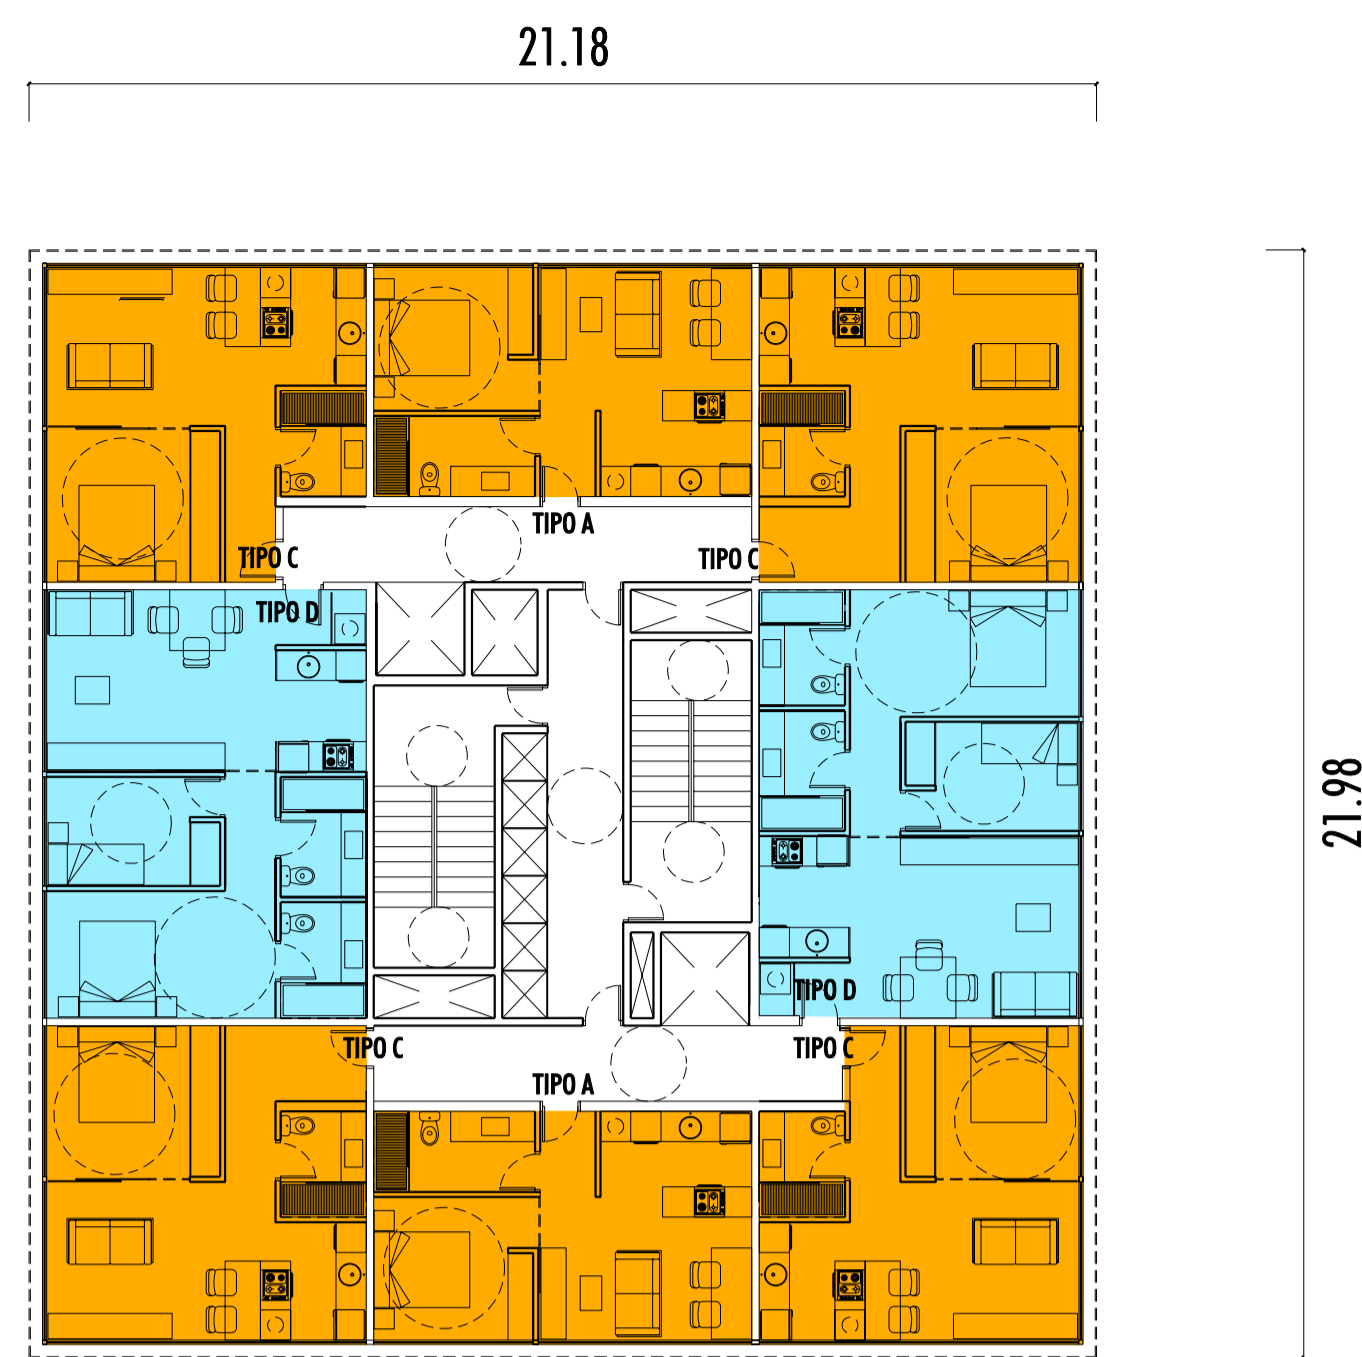


**Viviendas Protegidas
Avilés**



**Viviendas Protegidas Diagonal Mar
Barcelona**

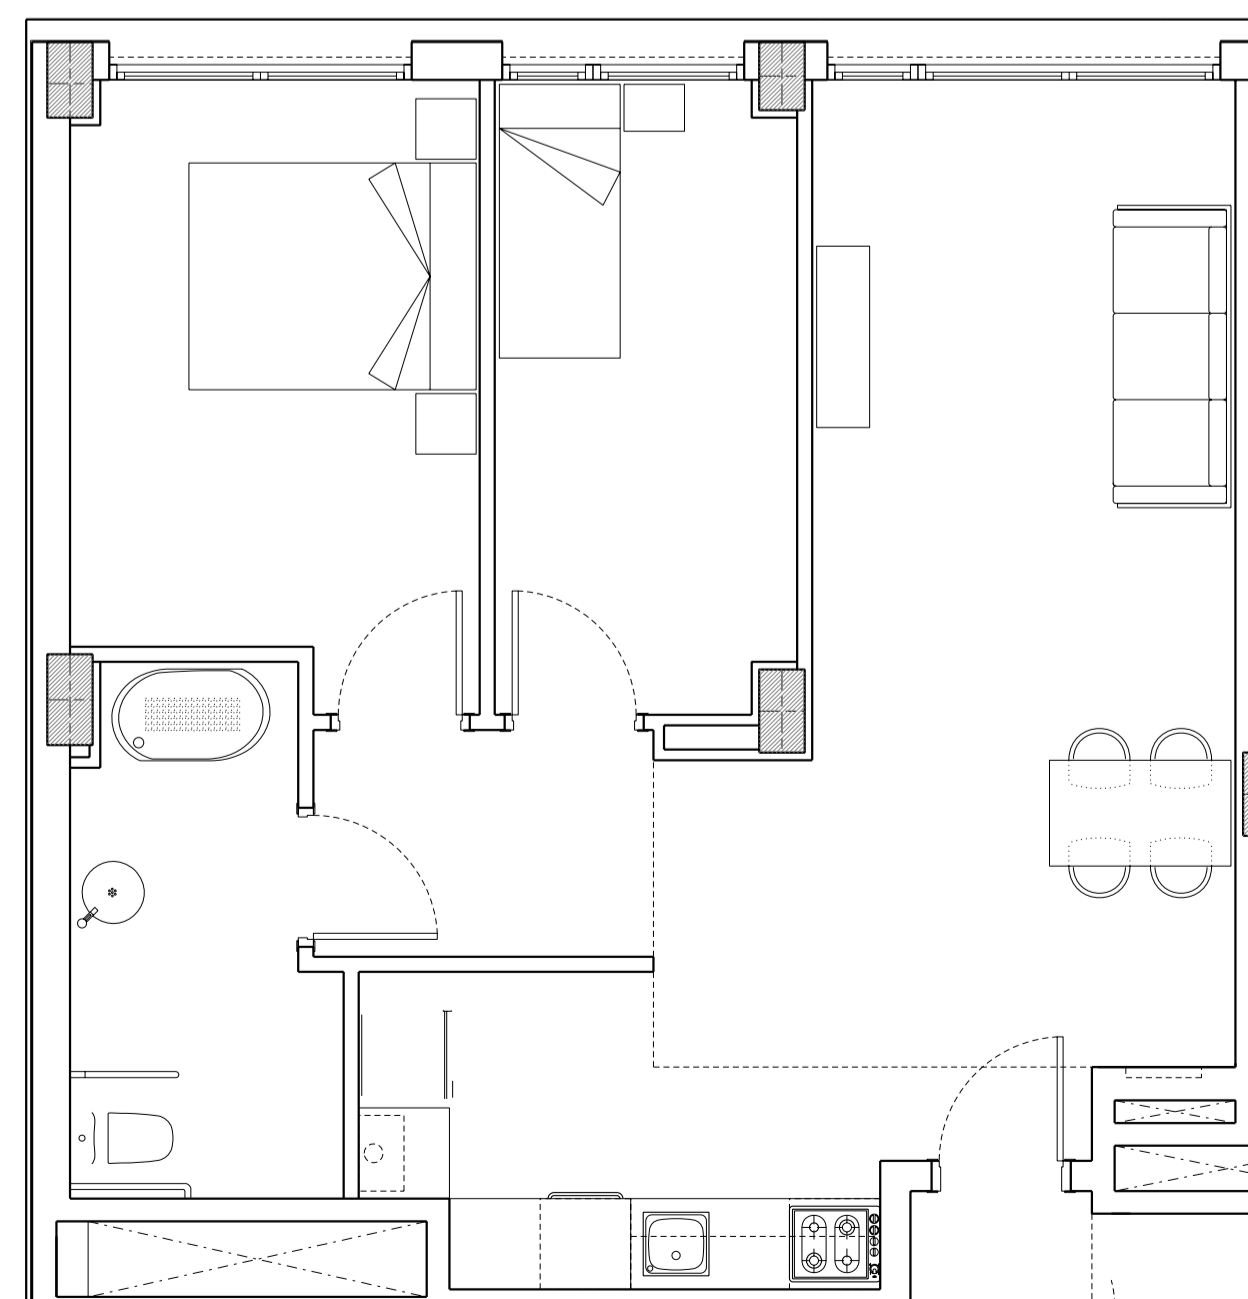

Unidad 2 Dormitorios

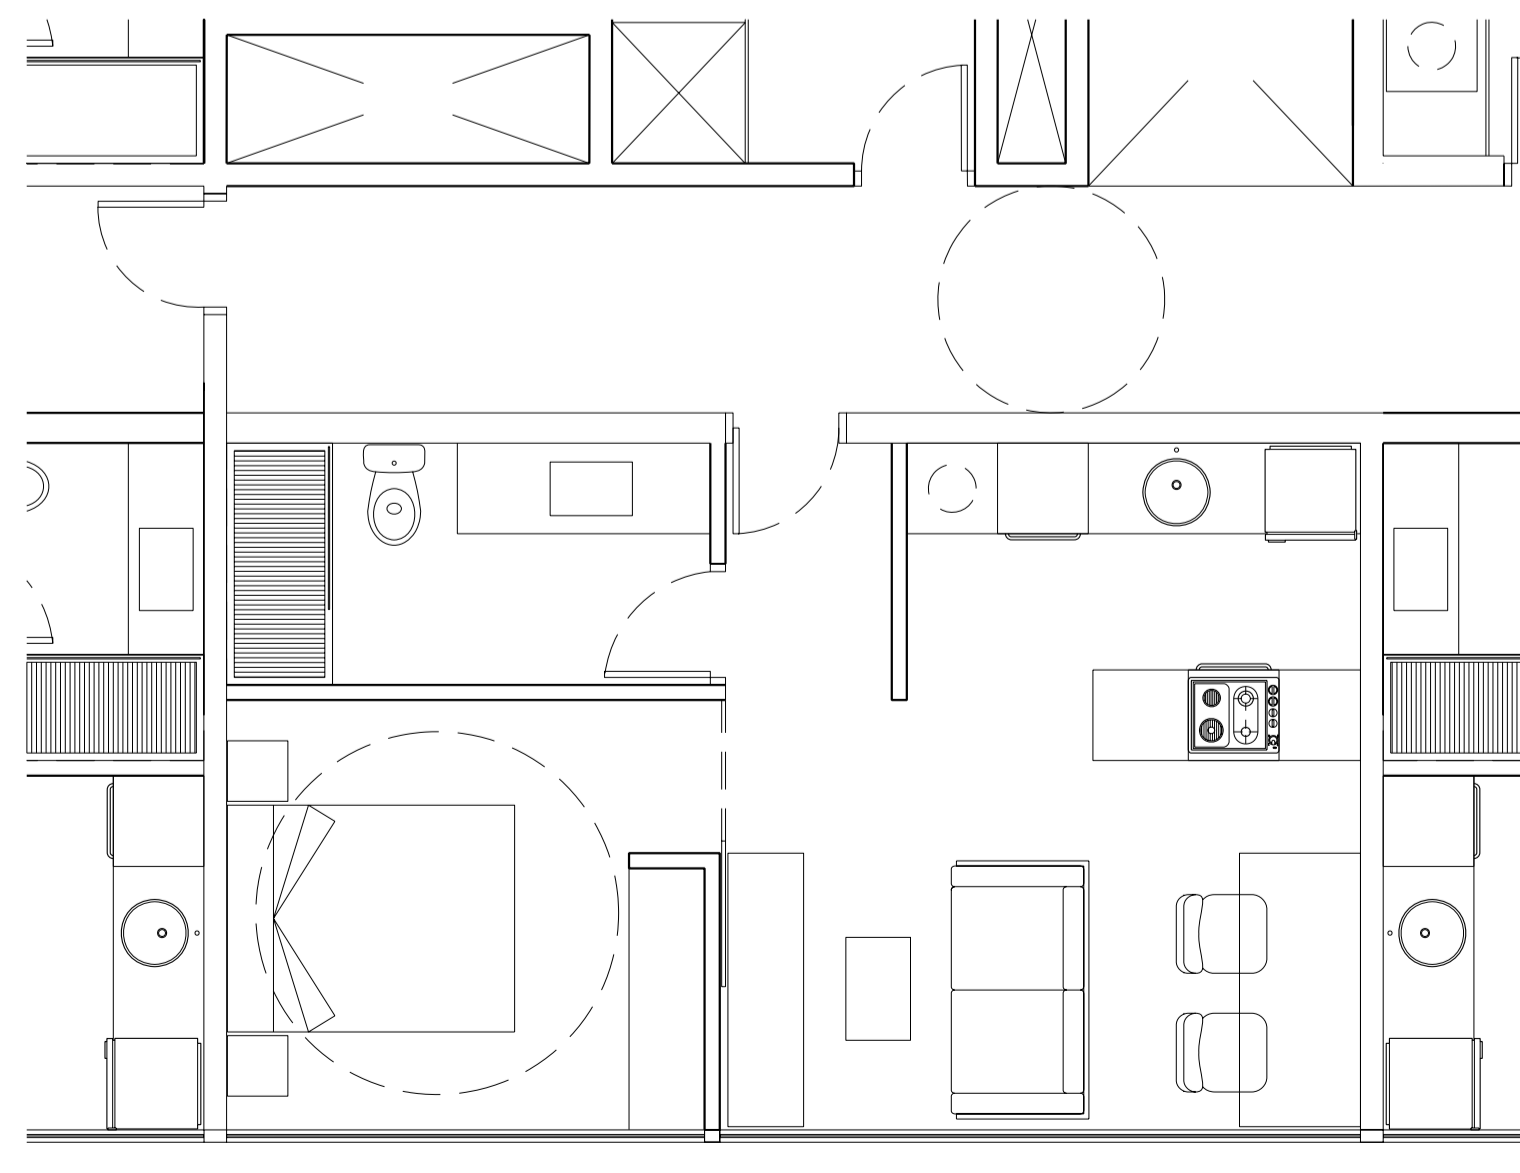

Unidad 1 Dormitorio



Unidad 3 Dormitorios

**PLAN GENERAL DE
ORDENACION URBANÍSTICA**

PROPIEDAD:

DAECA COMAREX S.L.

PROYECTO:

**Ordenación detallada
SUN-O-LO.17 "RepsoI"**

DIRECCION: Antiguos depósitos Repsol

POBLACION: Málaga

PROVINCIA: Málaga

ALONSO
Y
ARQUITECTOS
ASOCIADOS
BALAGUER

INGENIERIA COLABORADORA EN PROYECTO DE INSTALACIONES:

INGENIERIA COLABORADORA EN PROYECTO DE ESTRUCTURAS:

CONTENIDO: ESTUDIO TIPOLOGICO

VIVIENDA PROTEGIDA

ESCALA: 1/150 y 1/50 @A1 FASE: Planamiento

FECHA: Mayo 2010 Rev. B Nº PROYECTO: 05888


ARCHIVO: Masterplan_091201.dgn

DIBUJADO: L.I. Alonso Nº PLANO: A 3-04

El presente documento es copia de su original, del cual es autor. Ampliamente en "Técnicos S.L.P.", se autoriza cualquier reproducción o copia o traslado, siempre que se acredite el origen del mismo, quedando en cualquier caso prohibida cualquier modificación sustancial del mismo.

27.52

27.52

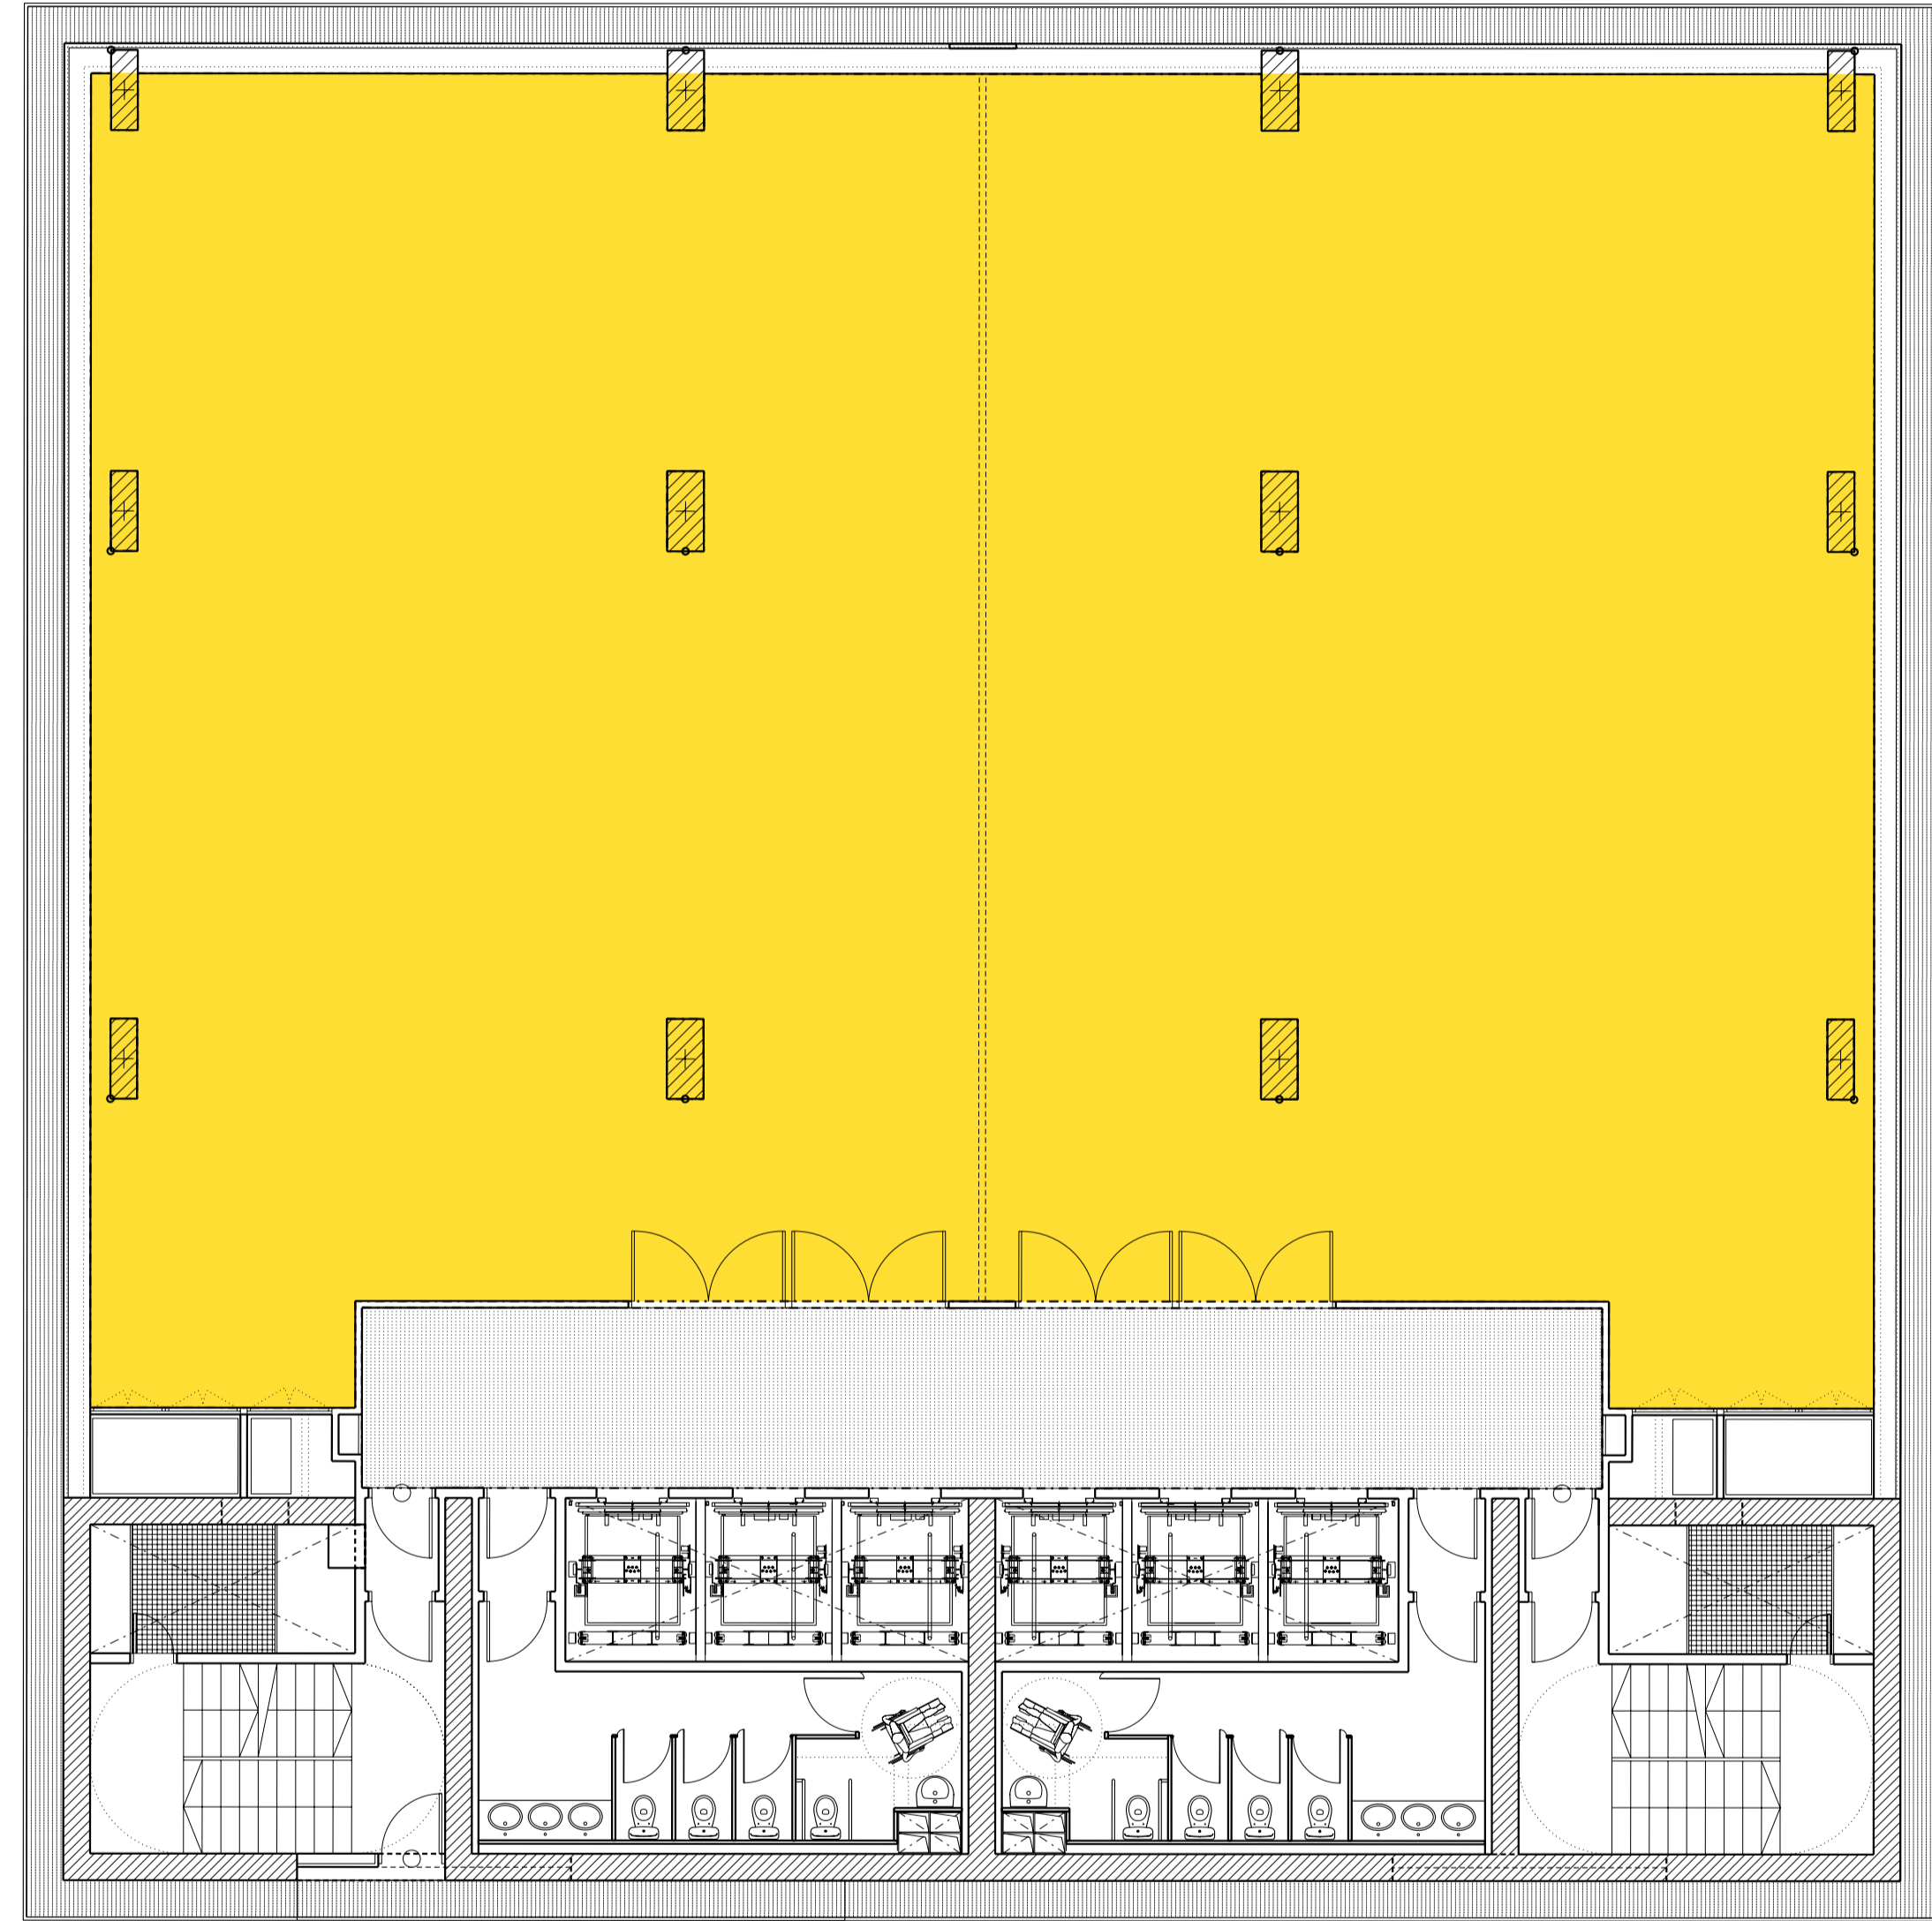

Oficinas en L'Hospitalet del Llobregat
Barcelona

31.70

34.70



Usos mixtos hotel y oficinas
Granada

PLAN GENERAL DE ORDENACION URBANÍSTICA

PROPIEDAD:

DAECA COMAREX S.L.

PROYECTO:

**Ordenación detallada
SUN-O-LO.17 "Repsol"**

DIRECCION: Antiguos depósitos Repsol

POBLACION: Málaga

PROVINCIA: Málaga

ALONSO
 Y
ANQUILES
 ASOCIADOS
BALAGUER

Edificio BARONDA - C. de la Ribera, 36 - 09101 - Episkopi de Idrungi / Iraklion
 Tel. (+34) 91 303 41 40 Fax. (+34) 91 303 41 01 www.alonsoabalaguer.com email@alonsoabalaguer.com

INGENIERIA COLABORADORA EN PROYECTO DE INSTALACIONES:

INGENIERIA COLABORADORA EN PROYECTO DE ESTRUCTURAS:

CONTENIDO: ESTUDIO TIPOLOGICO

EJEMPLOS USOS MIXTOS

ESCALA: 1/250 @A1	FASE: Planeamiento
FECHA: Mayo 2010 Rev. B	Nº PROYECTO: 05888
ARCHIVO: Masterplan_091201.dgn	Nº PLANO: A 3-05
DIBUJADO: L.I. Alonso	