




# PROPUESTA DE MODIFICACIÓN DE PLANTAS ÁTICO EN EDIFICIO ADMINISTRATIVO

SITUACION: C/ Blasco de Garay nº7, "Barrio del SOHO" LOCALIDAD: 29001, Málaga PROMUEVE: **PRODISA** PROMOCIONES DIVERSAS S.A.


**VISADO**  
C.O.A.MÁLAGA



**CALIFICACION**  
escala: 1/1.000

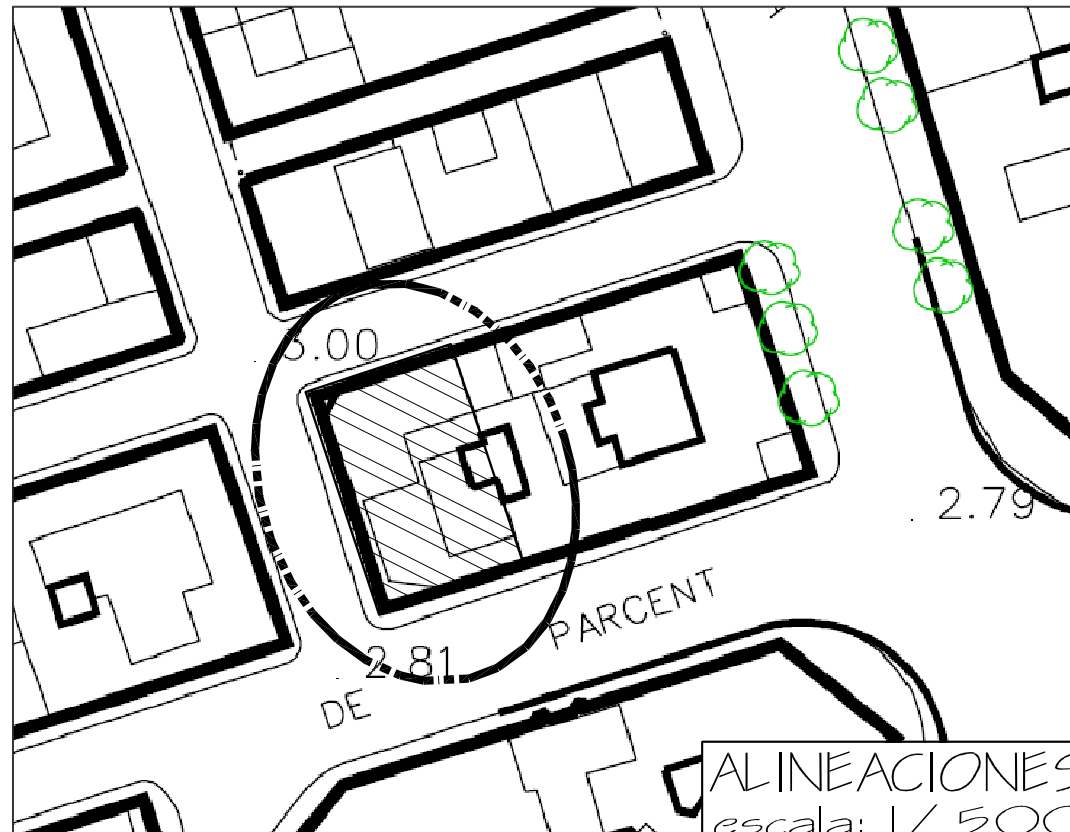

**ALINEACIONES**  
escala: 1/500

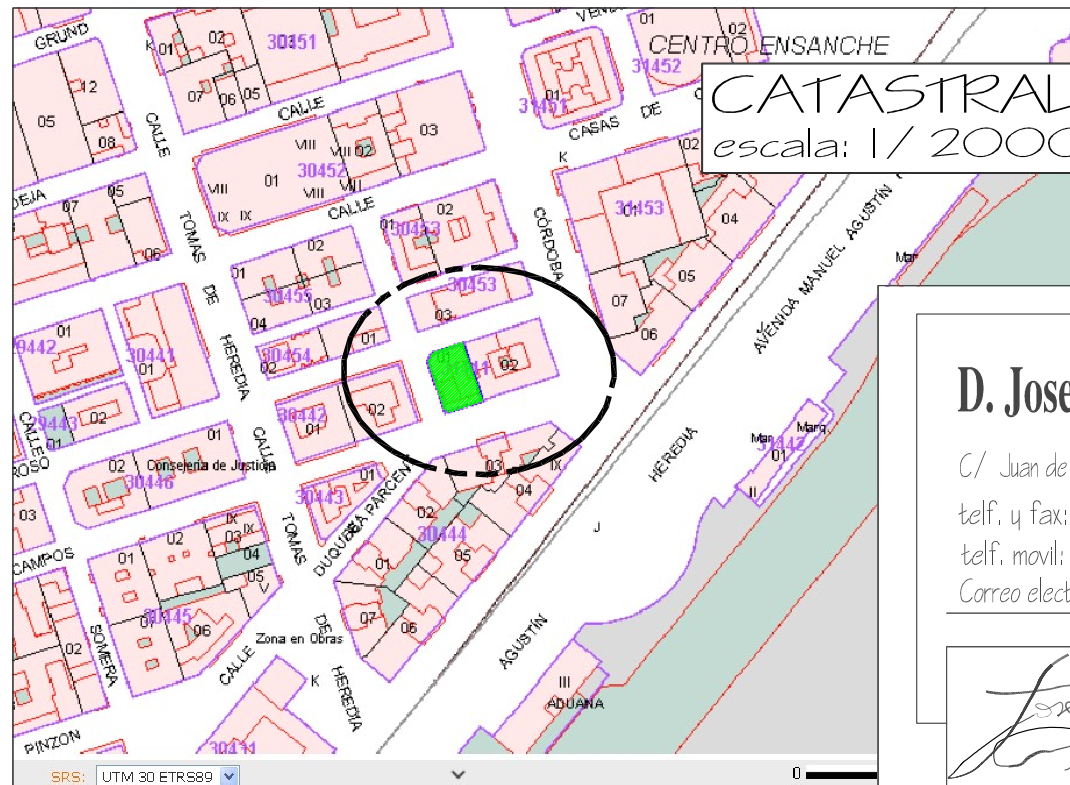


**CATASTRAL**  
escala: 1/2000

**PLANO LU**

LOCALIZACIÓN  
URBANÍSTICO

ESCALA: 1/2000  
ESCALA: 1/1000


OBSERVACIONES: \_\_\_\_\_

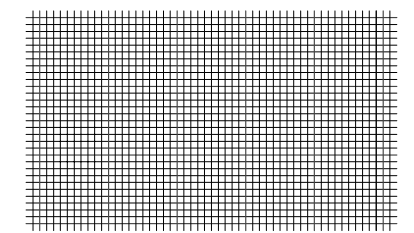

ARQUITECTO

**D. Jose Francisco Garcia Delgado**

C/ Juan de Padilla nº 11, Atico lza,  
telf. y fax: 952 21 21 51  
telf. movil: 610 76 28 79  
Correo electronico: jfgd@arquired.es

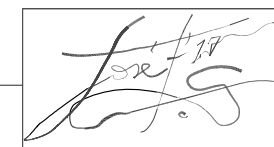


MÁLAGA  
29008

COTAS:  
metros  
FECHA:  
dic'2017  
OBRA:  
AT-MA/0216

00

Código Seguro De Verificación	d0ieh1S9Smv4HHUGI2sbFA==	Estado	Fecha y hora
Firmado Por	Jose Gemez Jimenez	Firmado	09/09/2020 09:31:52
Observaciones		Página	1/5
Url De Verificación	<a href="https://valida.malaga.eu/verifirma/code/d0ieh1S9Smv4HHUGI2sbFA==">https://valida.malaga.eu/verifirma/code/d0ieh1S9Smv4HHUGI2sbFA==</a>		



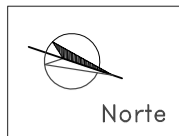


LEYENDA  
sección transversal

PLANO  
ea:AS

ESTADO ACTUAL  
ALZADOS y SECCION  
0 0,5 1m 1,5 2m 2,5 3m 4m 5m  
ESCALA: 1/100

OBSERVACIONES:  
Mida los alizados se han verificado por planos a fin de obtener una mayor exactitud  
y la propia por tanto se han incluido los propios alizados actuales, los con indicación  
de ubicación, condiciones, estado y modificación a cumplir.

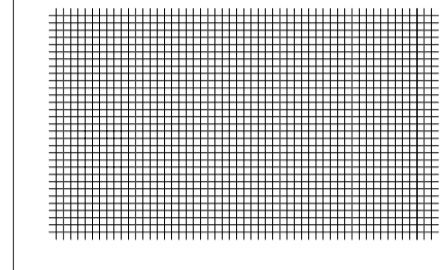

ARQUITECTO

D. Jose Francisco Garcia Delgado

C/ Juan de Padilla nº11, Alcazaba,  
tel.f. y fax: 952 21 21 51  
tel.f. móvil: 610 76 28 79  
Correo electrónico: jfgd@arquitectos.es

*Jose Francisco Garcia Delgado*


COTAS:  
metros  
FECHA:  
dic'2017  
OBRA:  
AT-MAV/0216



ALZADO NORTE

ALZADO OESTE


ALZADO SUR

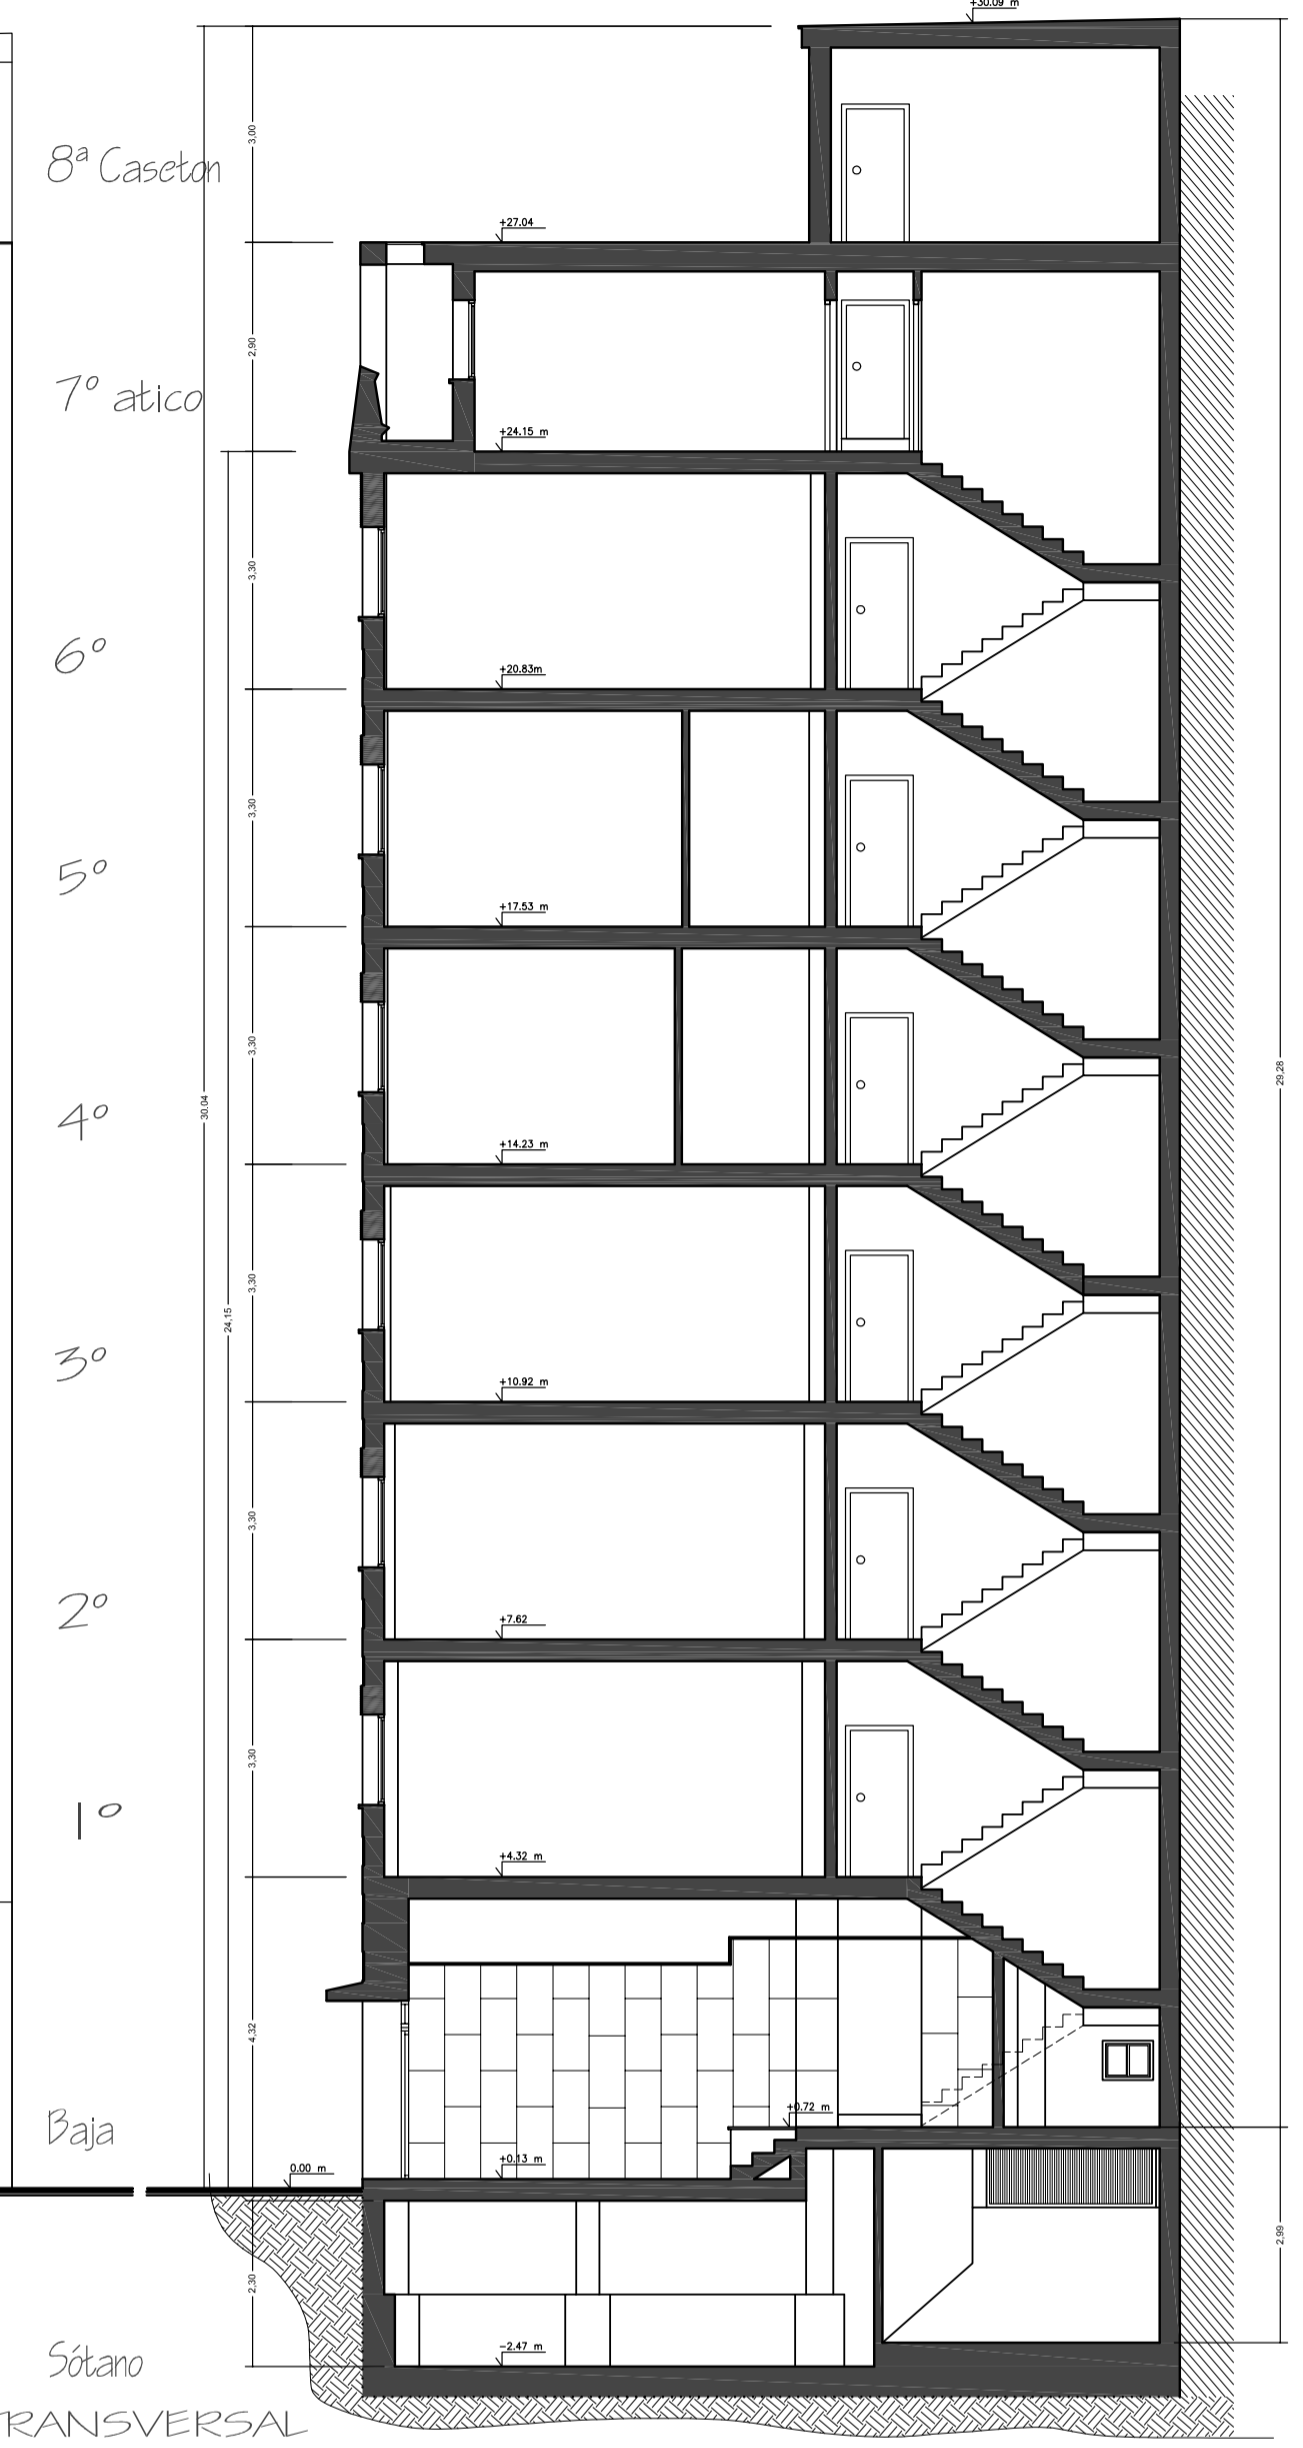


SECCION TRANSVERSAL

# ALZADOS Y SECCION


# PLANTAS

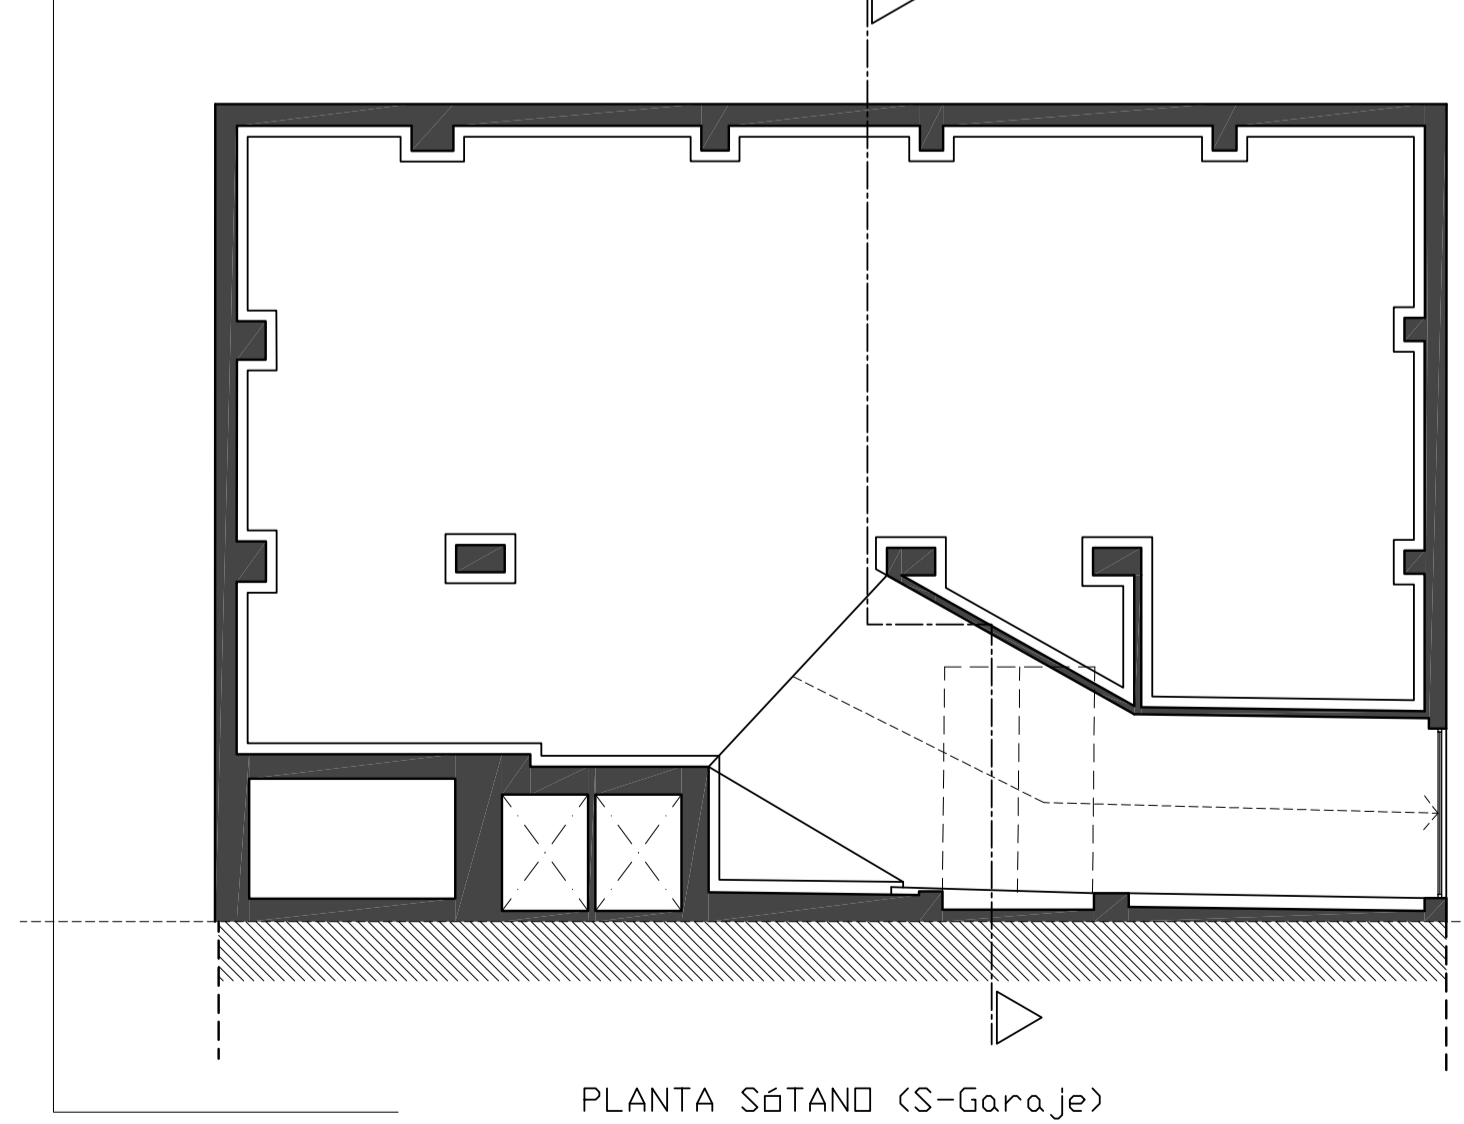

PLANTA SÓTANO (S-Garaje)

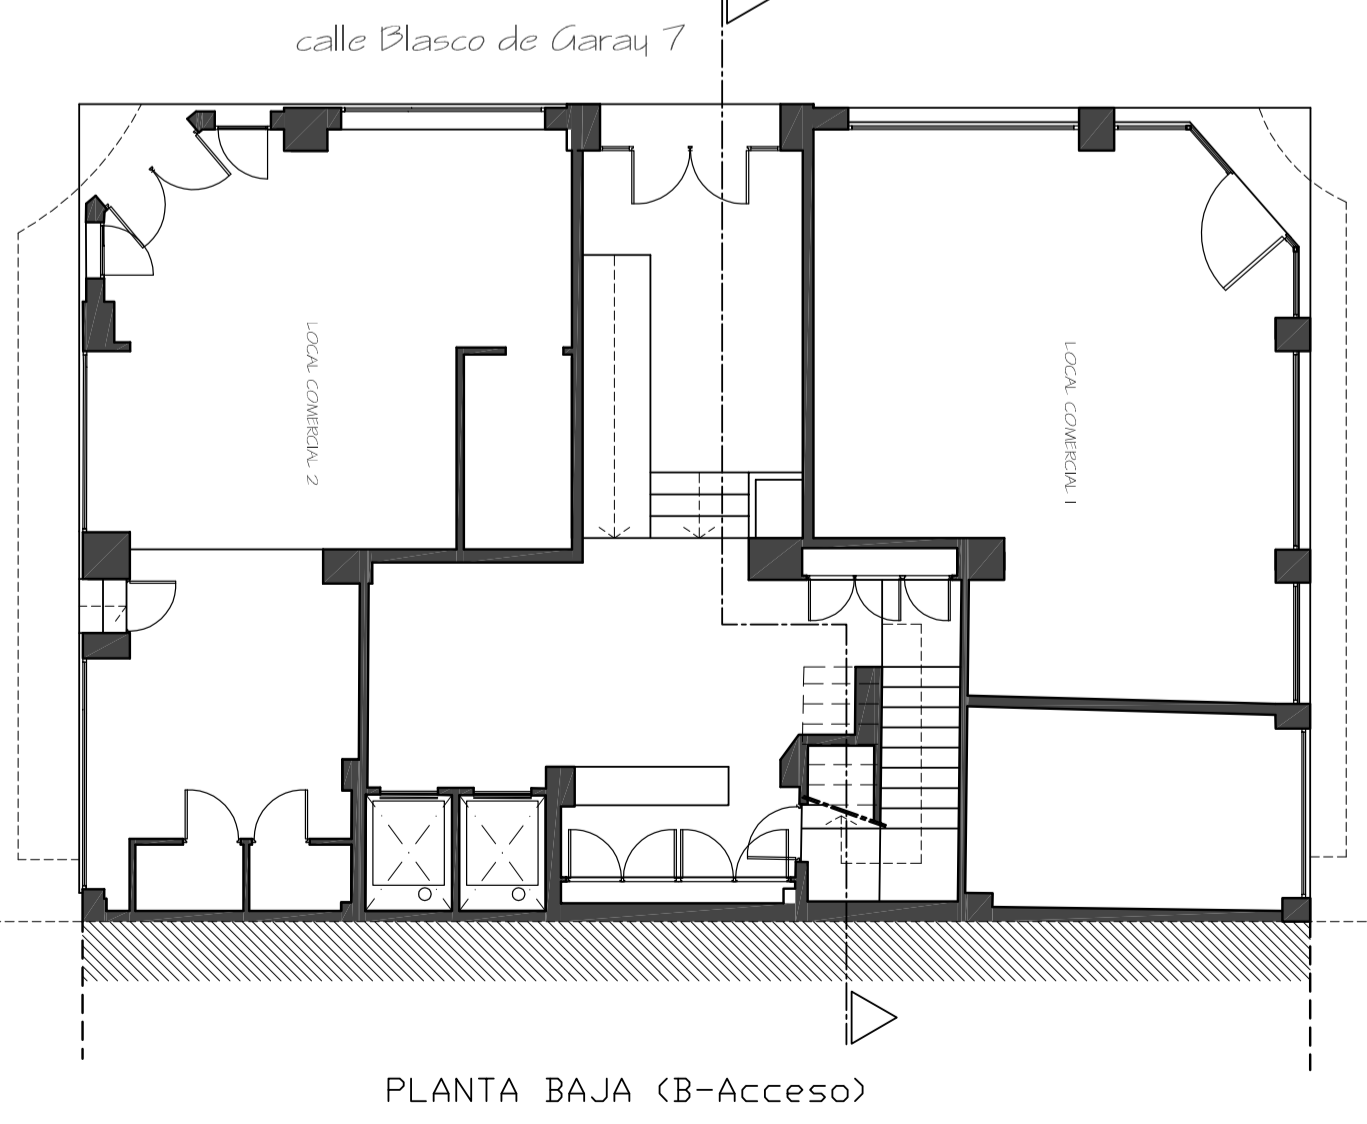


PLANTA BAJA (B-Accesso)

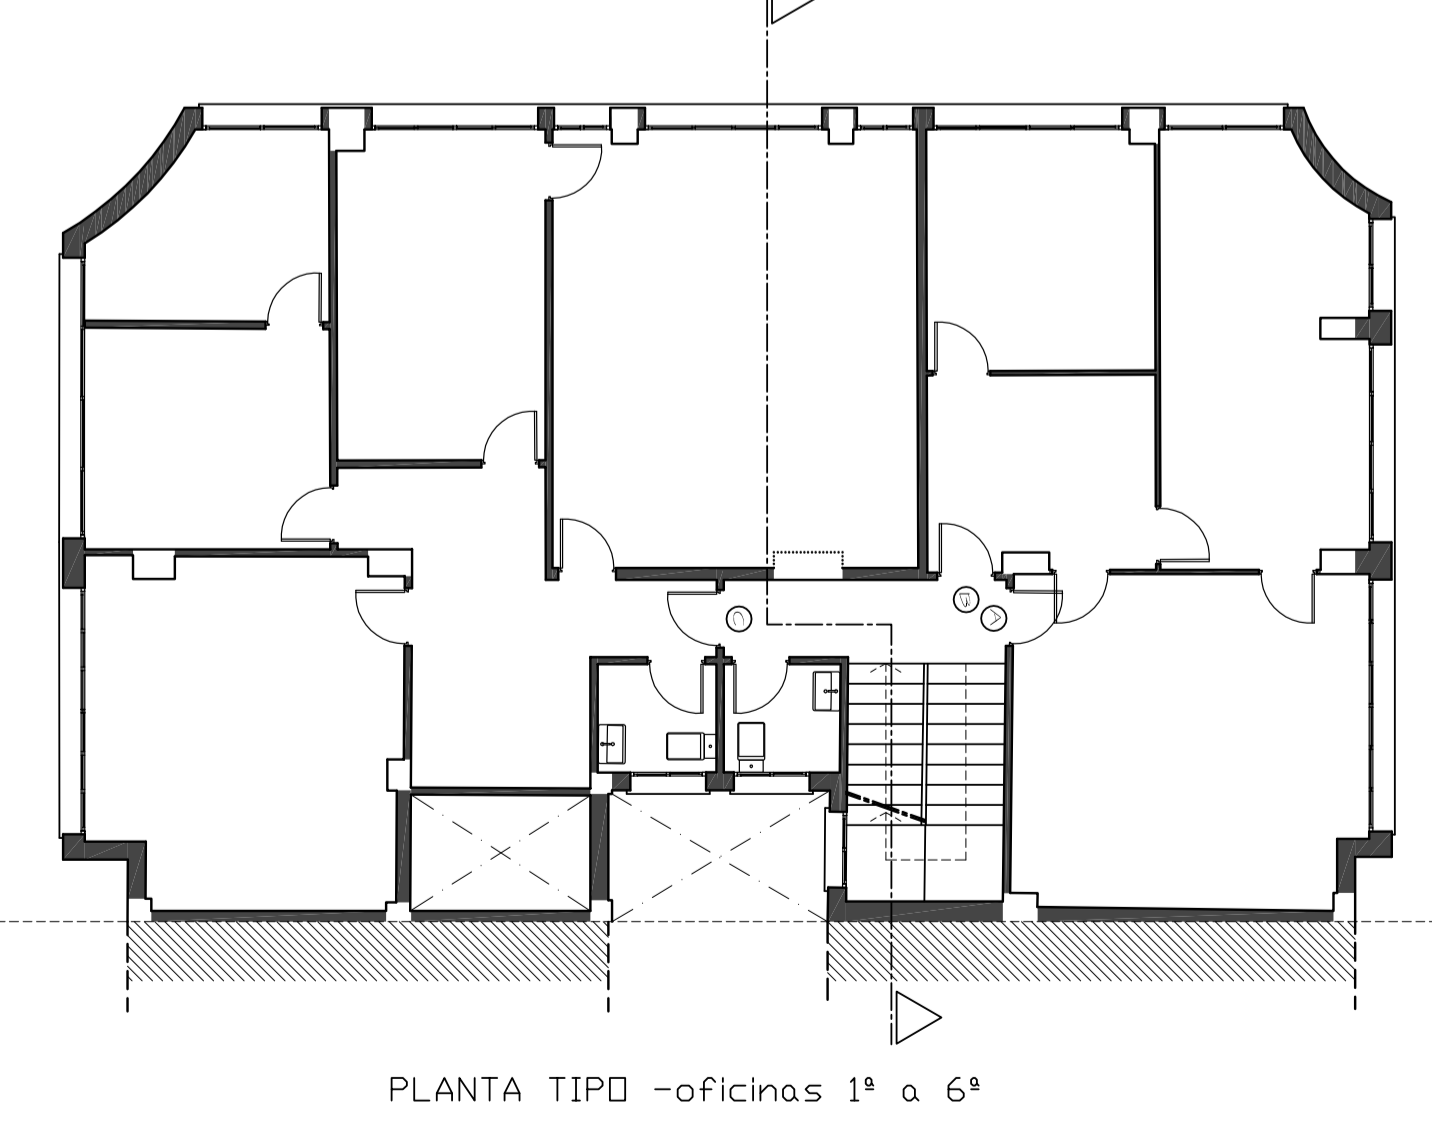


PLANTA TIPO -oficinas 1ª a 6ª



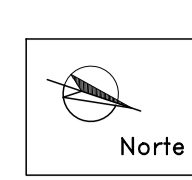


ESTADO ACTUAL Plantas 7ª, 8ª y Cubierta

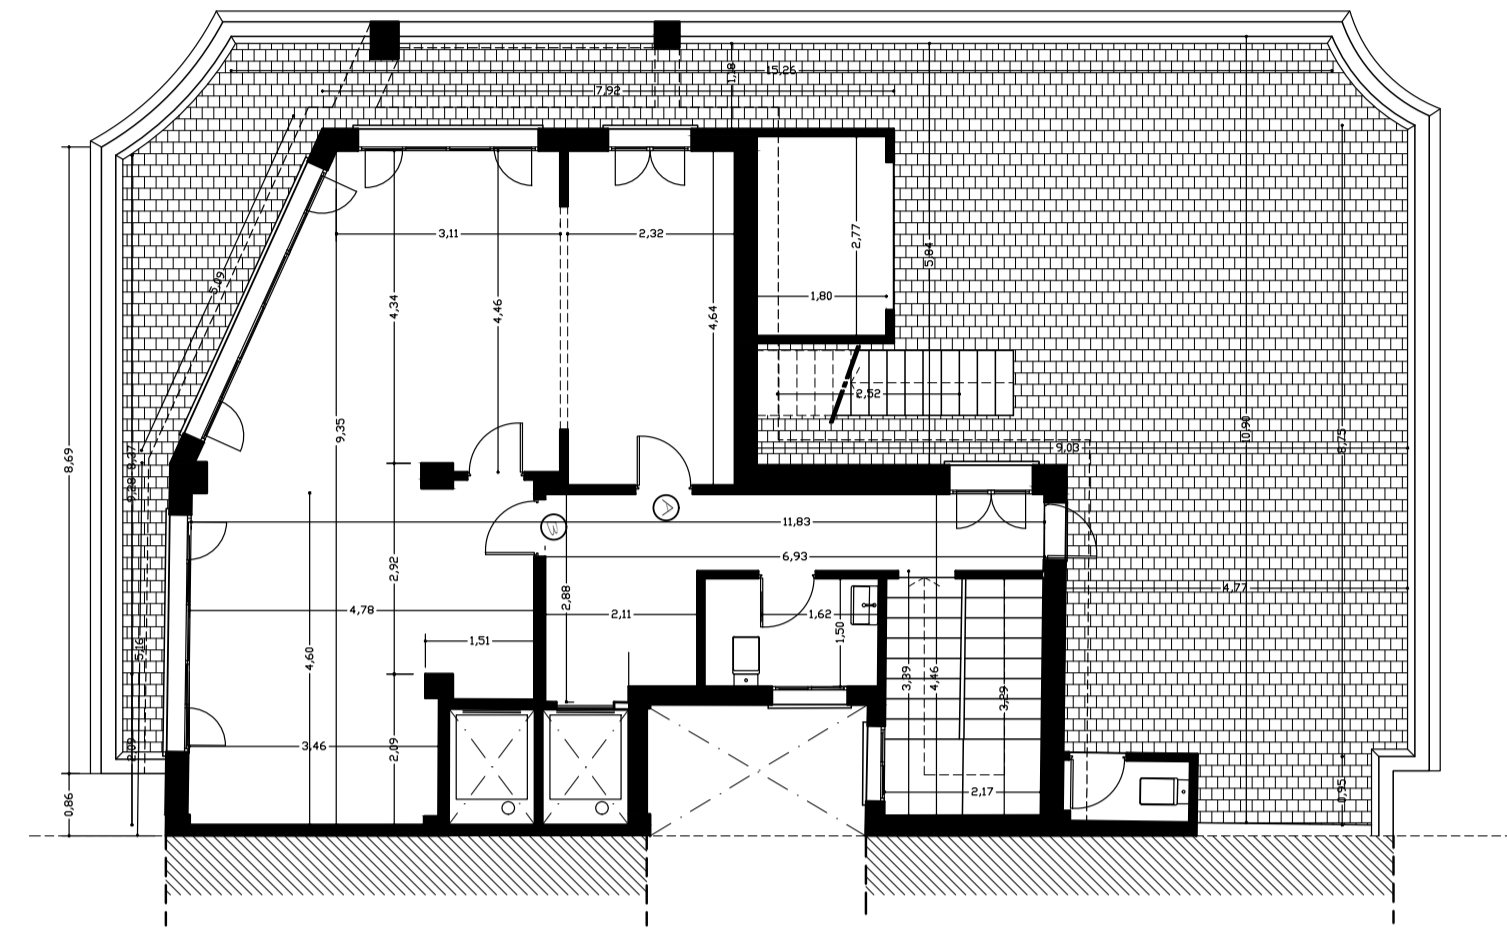


PLANTA SÉPTIMA (7ª-Ático:oficinas)

S.C. = 98,94 m²

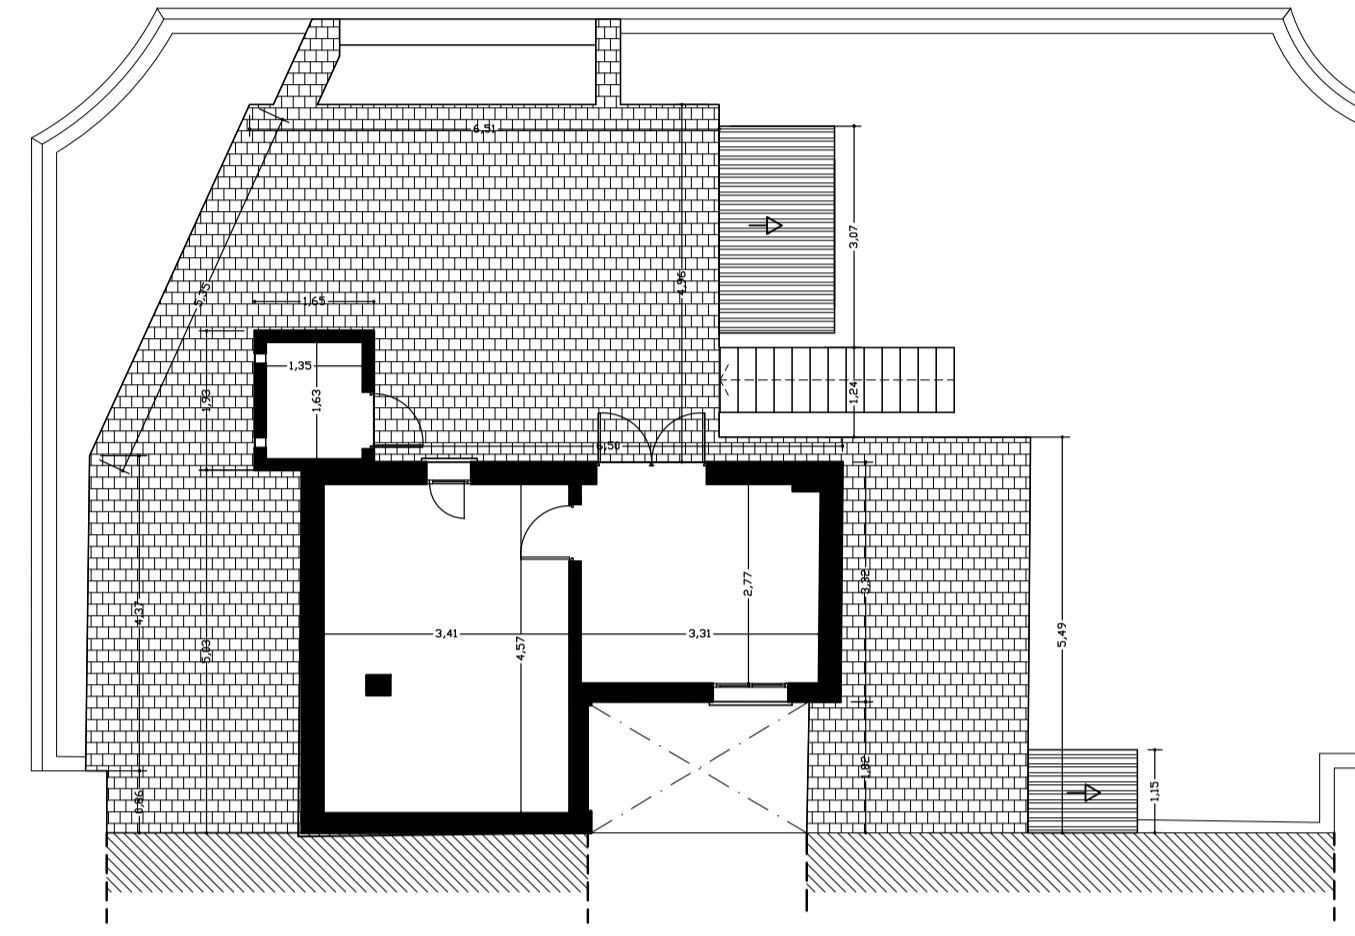

PLANTA OCTAVA (8ª-Casetón de instalaciones y almacén)

S.C. = 35,72 m²

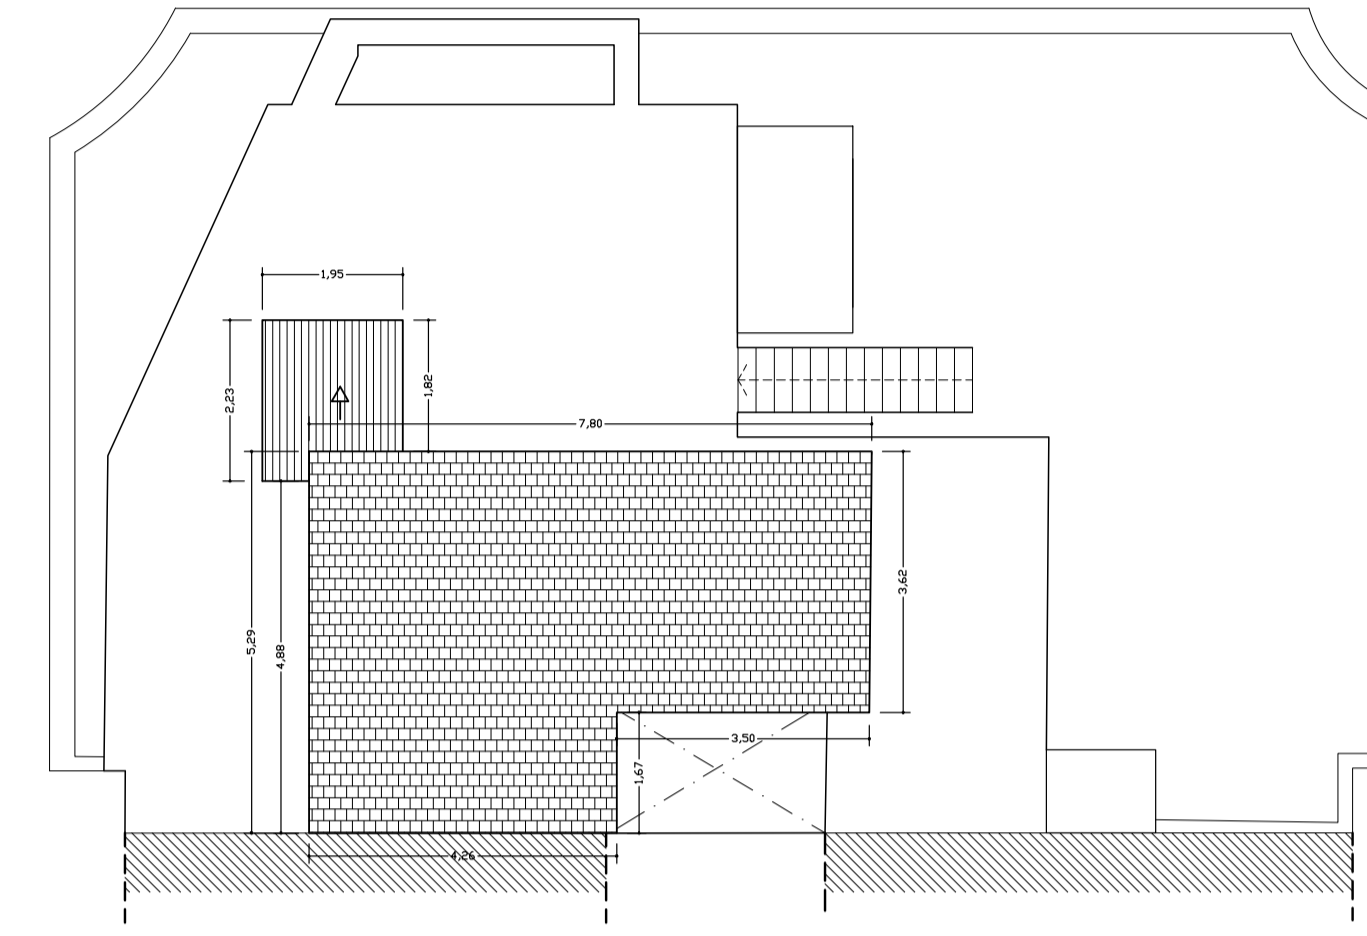

PLANTA CUBIERTA (Q)

LEYENDA  
sección transversal


PLANO ed·PA

PROPUESTA COMPARATIVO-PLANTAS

ESCALA: 1/100

OBSERVACIONES:  
NOTA: Este plano sustituye al nº 04

Más los datos se han verificado por planos a fin de obtener una mayor precisión y a la vez, por tanto se han actualizado los precios de materiales seleccionados, los con indicaciones de distribución, cantidades, mallas y modificaciones a completar.

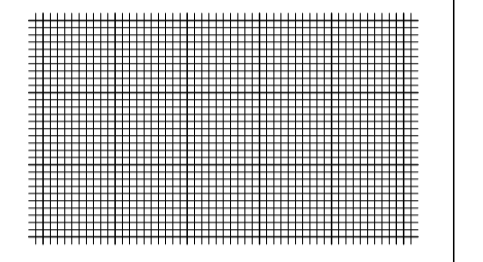

ARQUITECTO

D. Jose Francisco Garcia Delgado


C/ Juan de Padilla nº11, Ático Izq.  
telf. y fax: 952 21 21 51  
telf. móvil: 610 76 28 79  
Correo electrónico: jfgd@arquired.es

COTAS:  
metros  
FECHA:  
junio 2019  
OBRA:  
AT-11A/0216

GARCIA DELGADO JOSE FRANCISCO 25579675H


Matrícula profesional por GARCIA DELGADO JOSE FRANCISCO 25579675H. 

02r

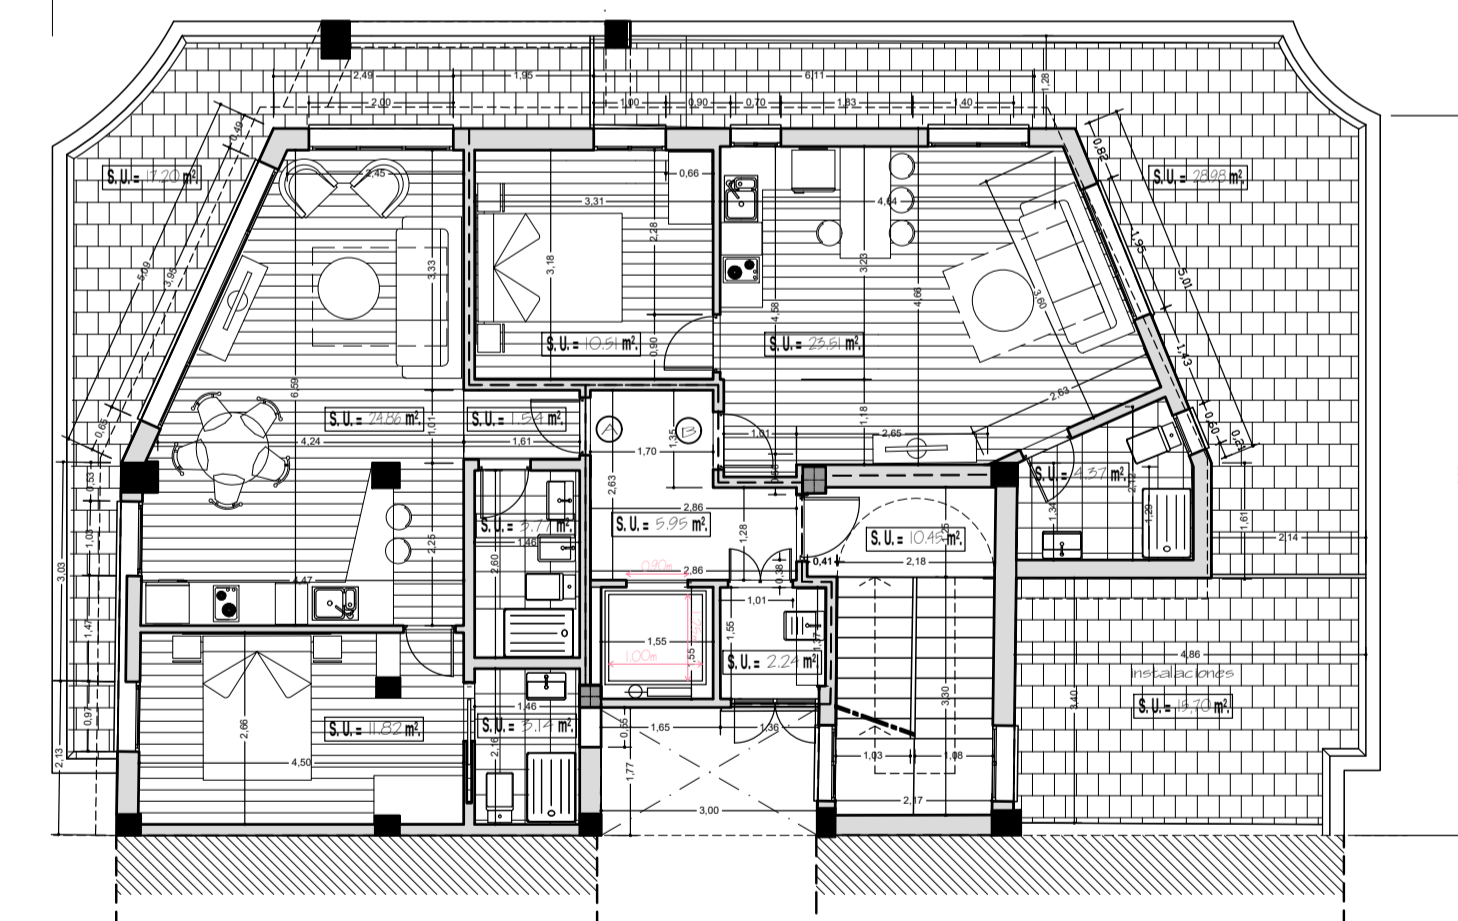


PLANTA SÉPTIMA (7ª-Ático-Opción G)  
2 Apartamentos de 1 Dormitorio

S.C. = 124,14 m²

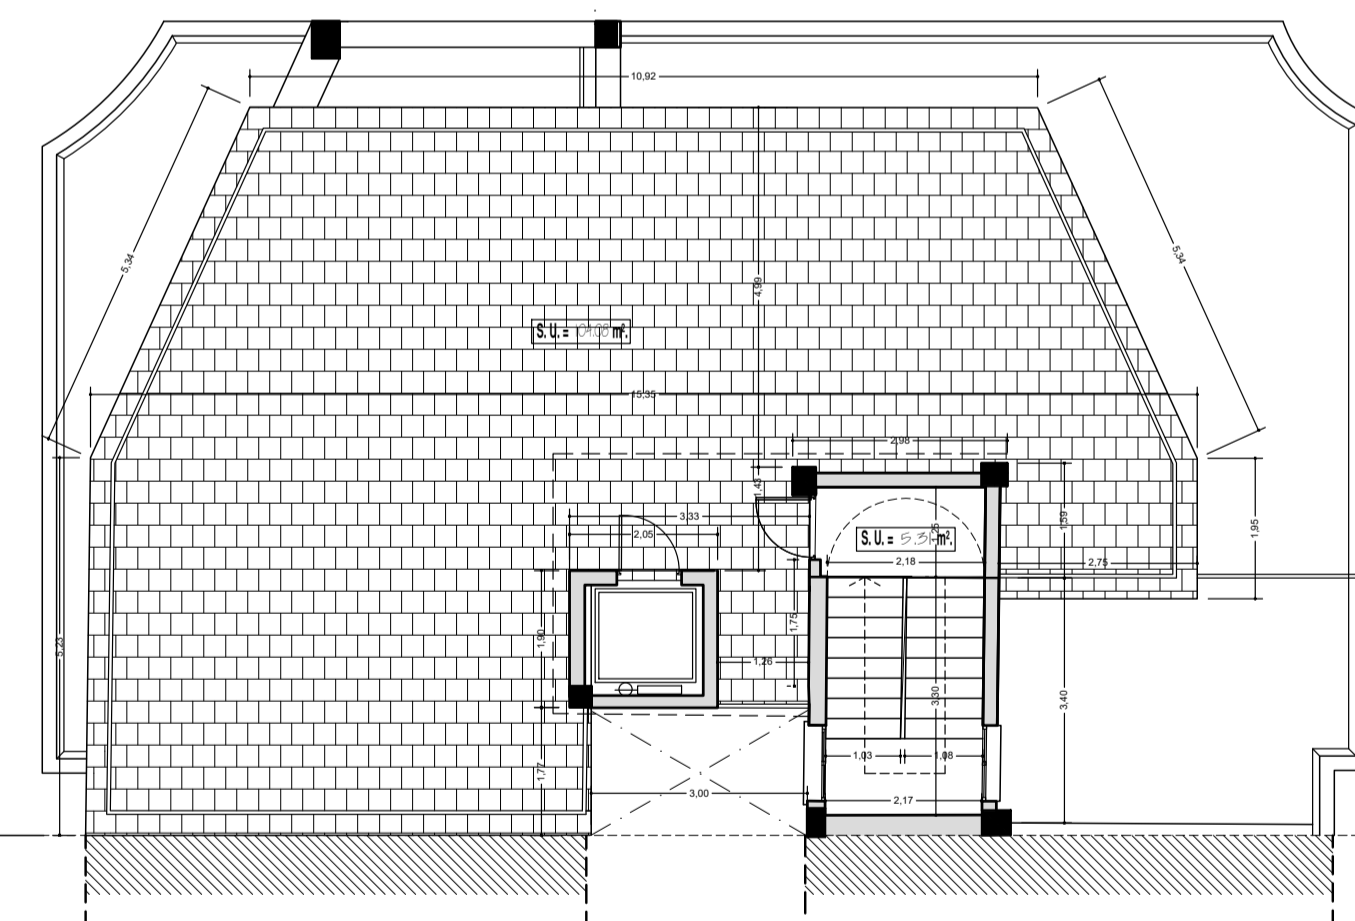


PLANTA OCTAVA (8ª-Casetón de ascensor y escalera)  
Terraza transitable

S.C. = 10,04 m²

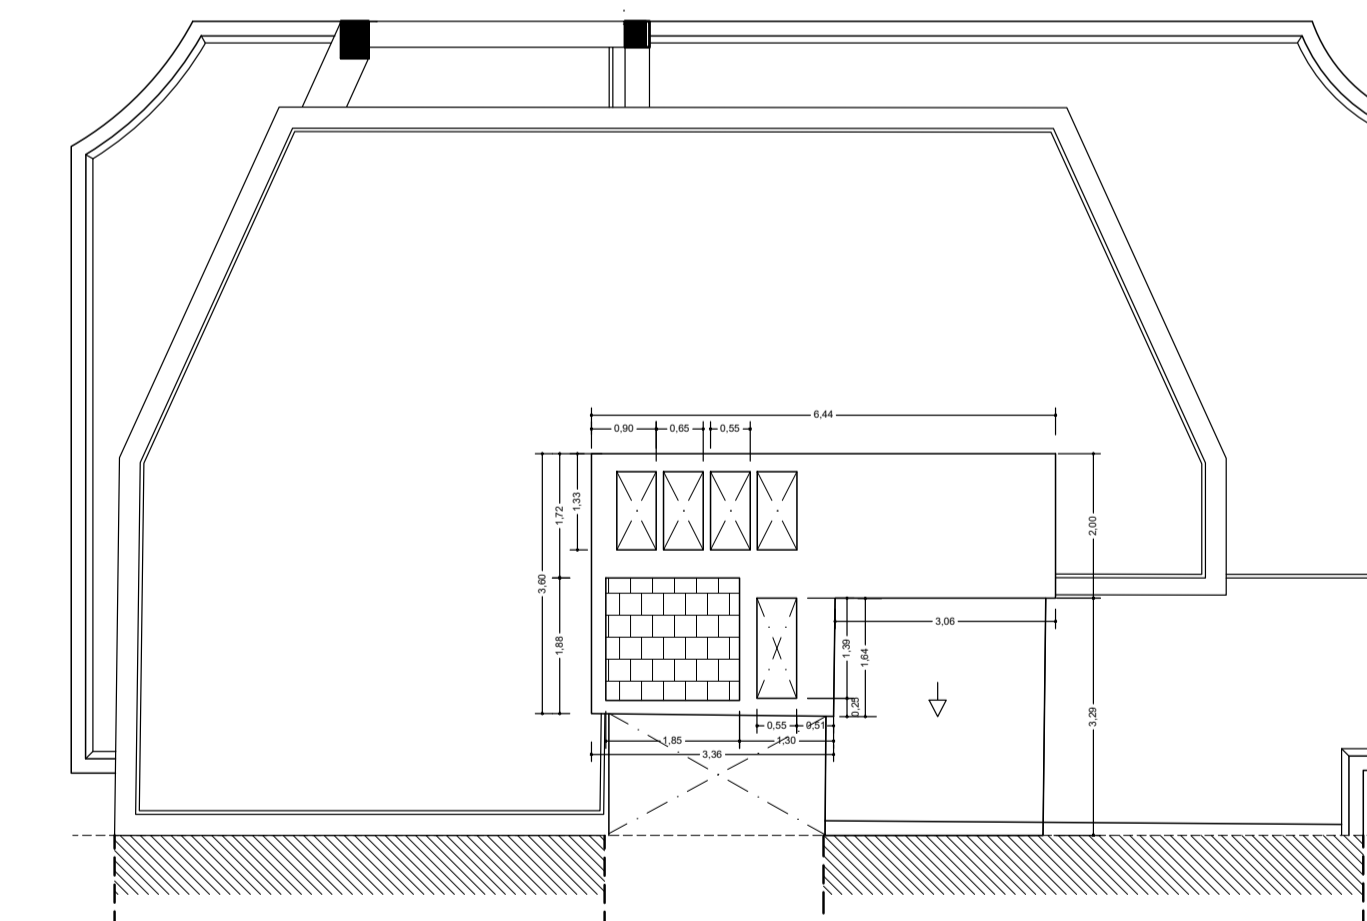

PLANTA CUBIERTA (Q)  
Losa perla de cubierta de ascensor y rellano de escaleras.

PROPUESTA Modificación plantas 7ª, 8ª y Cubierta

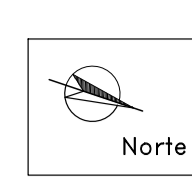

PROPUESTA: ALZADOS Y SECCIÓN



ALZADO NORTE

ALZADO OESTE

ALZADO SUR

SECCIÓN TRANSVERSAL

LEYENDA

sección transversal

PLANO ed:AP

PROPUESTA  
ALZADOS y PERSPECTIVAS

0 0,5 1m 1,5 2m 2,5 3m 4m 5m

ESCALA: 1/100

OBSERVACIONES:

NOTA: este plano SUSTITUYE al nº 03 de Fecha día 2017

ARQUITECTO


D. Jose Francisco Garcia Delgado

C/ Juan de Padilla nº 11, Abco Iza,  
telf. y fax: 952 21 21 51  
telf. movi: 610 76 28 79  
Correo electronico: jfagd@arquired.es


COTAS:  
metros  
FECHA:  
junio 2019  
OBRA:  
AT-MAV 0216

MÁLAGA  
29001


IMÁGENES PROPUESTA

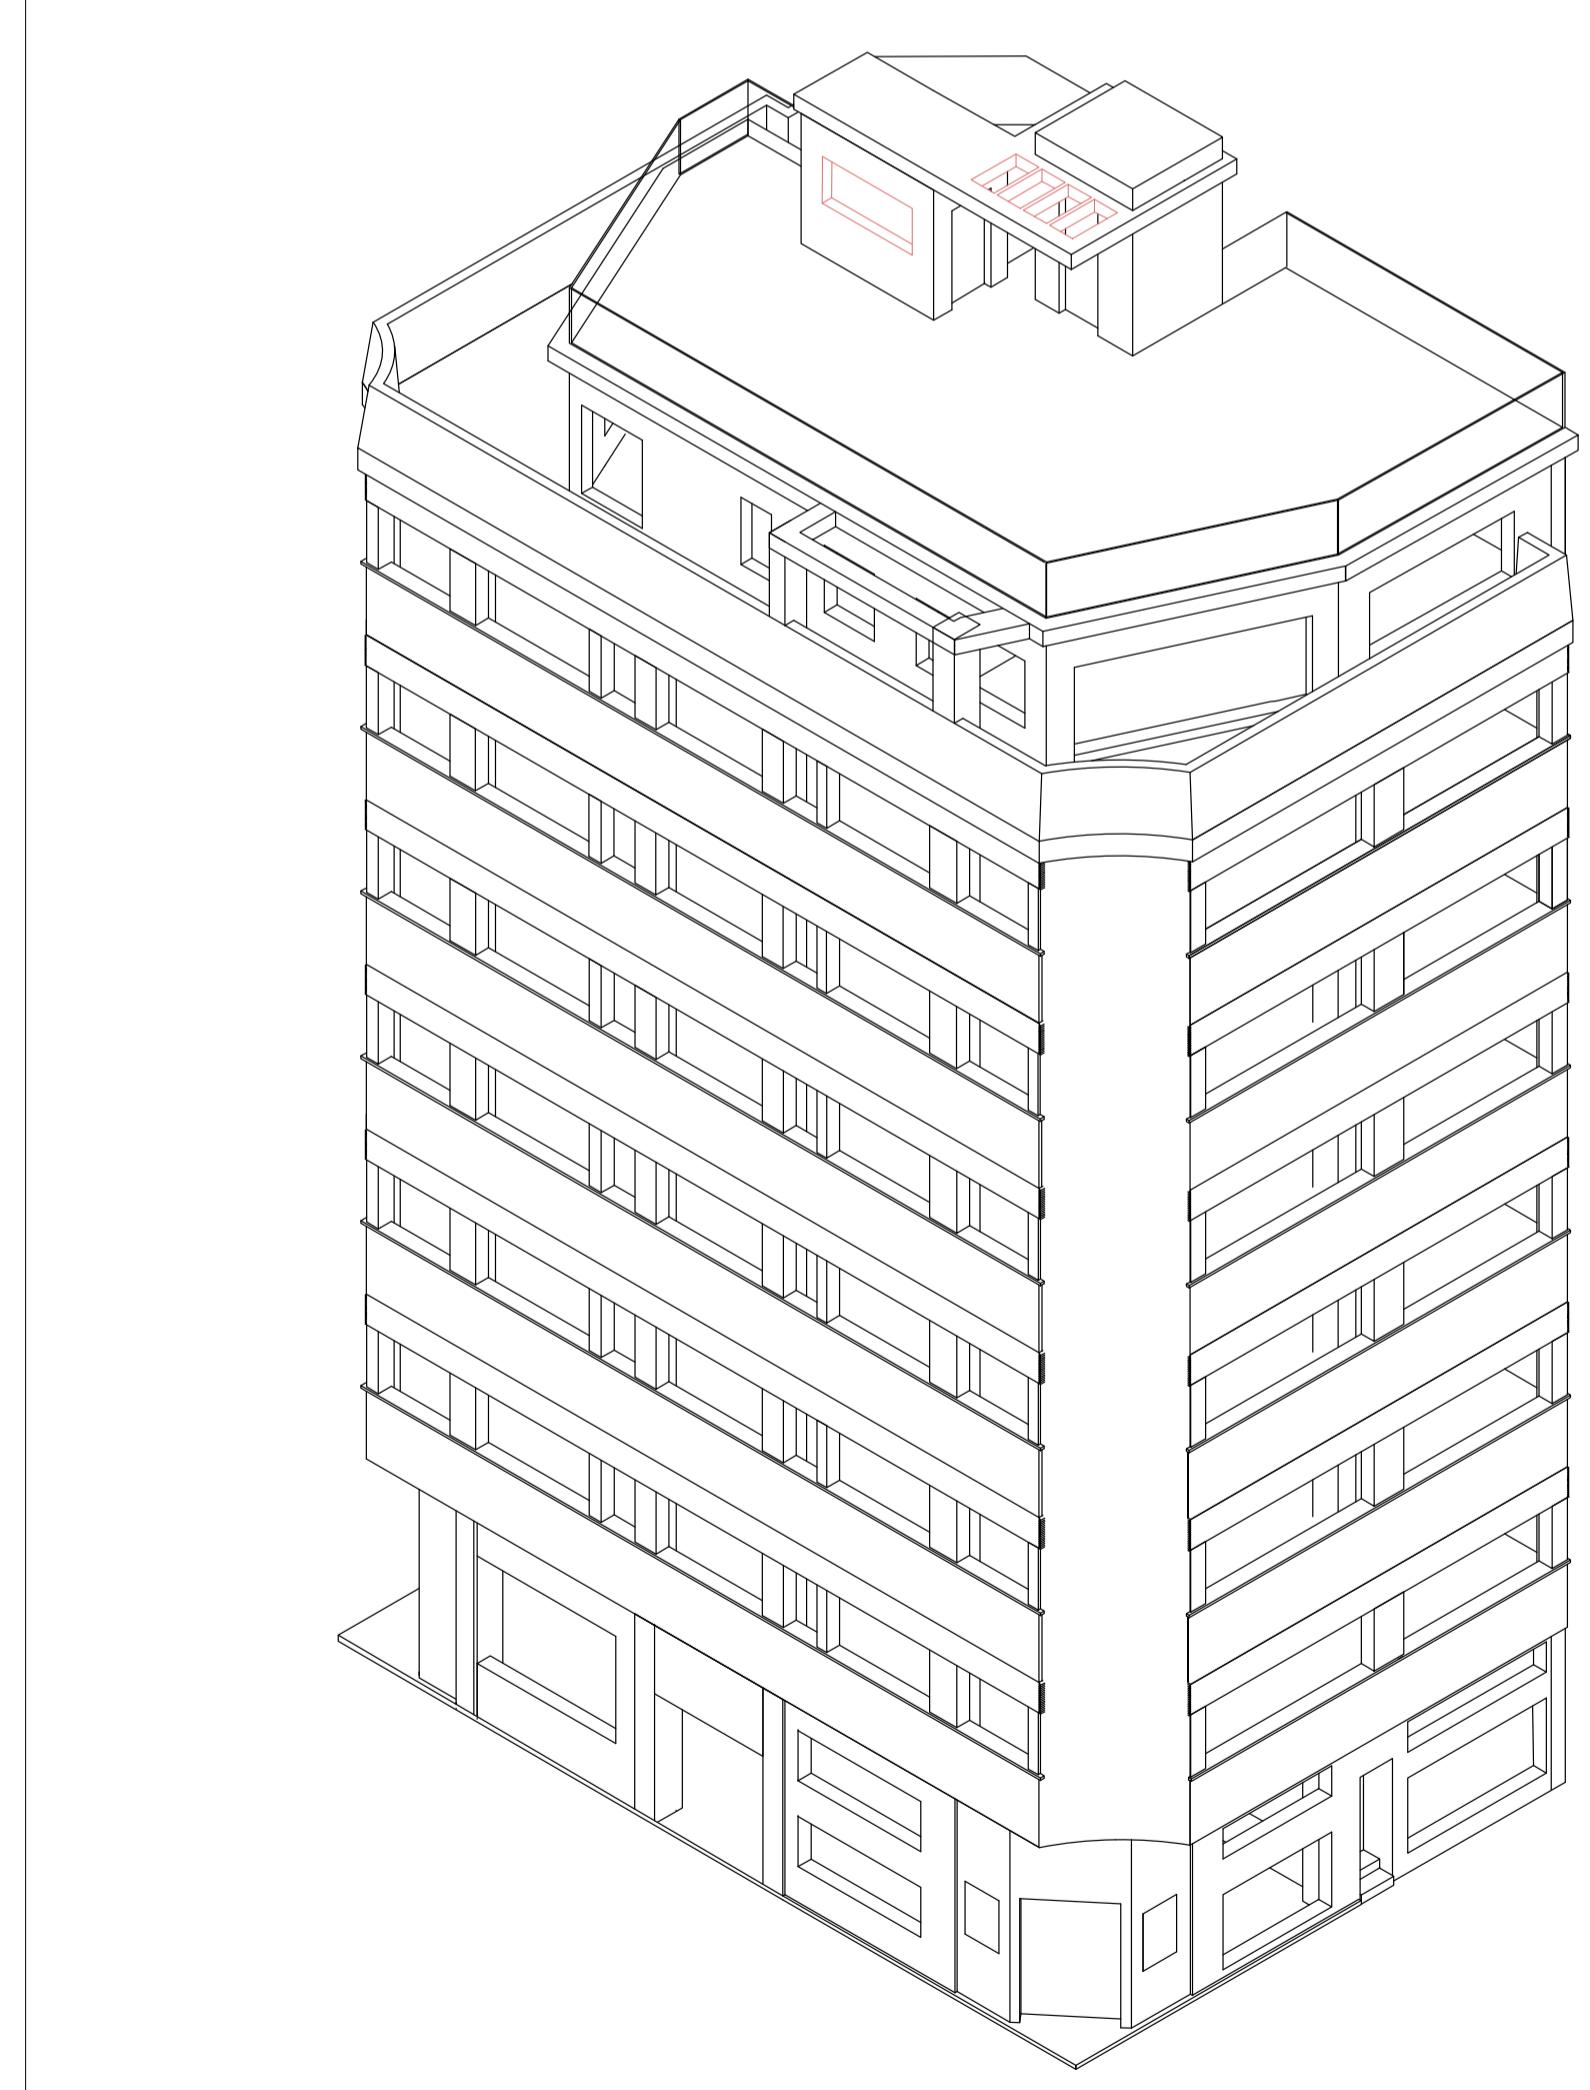


PERSPECTIVA PROPUESTA

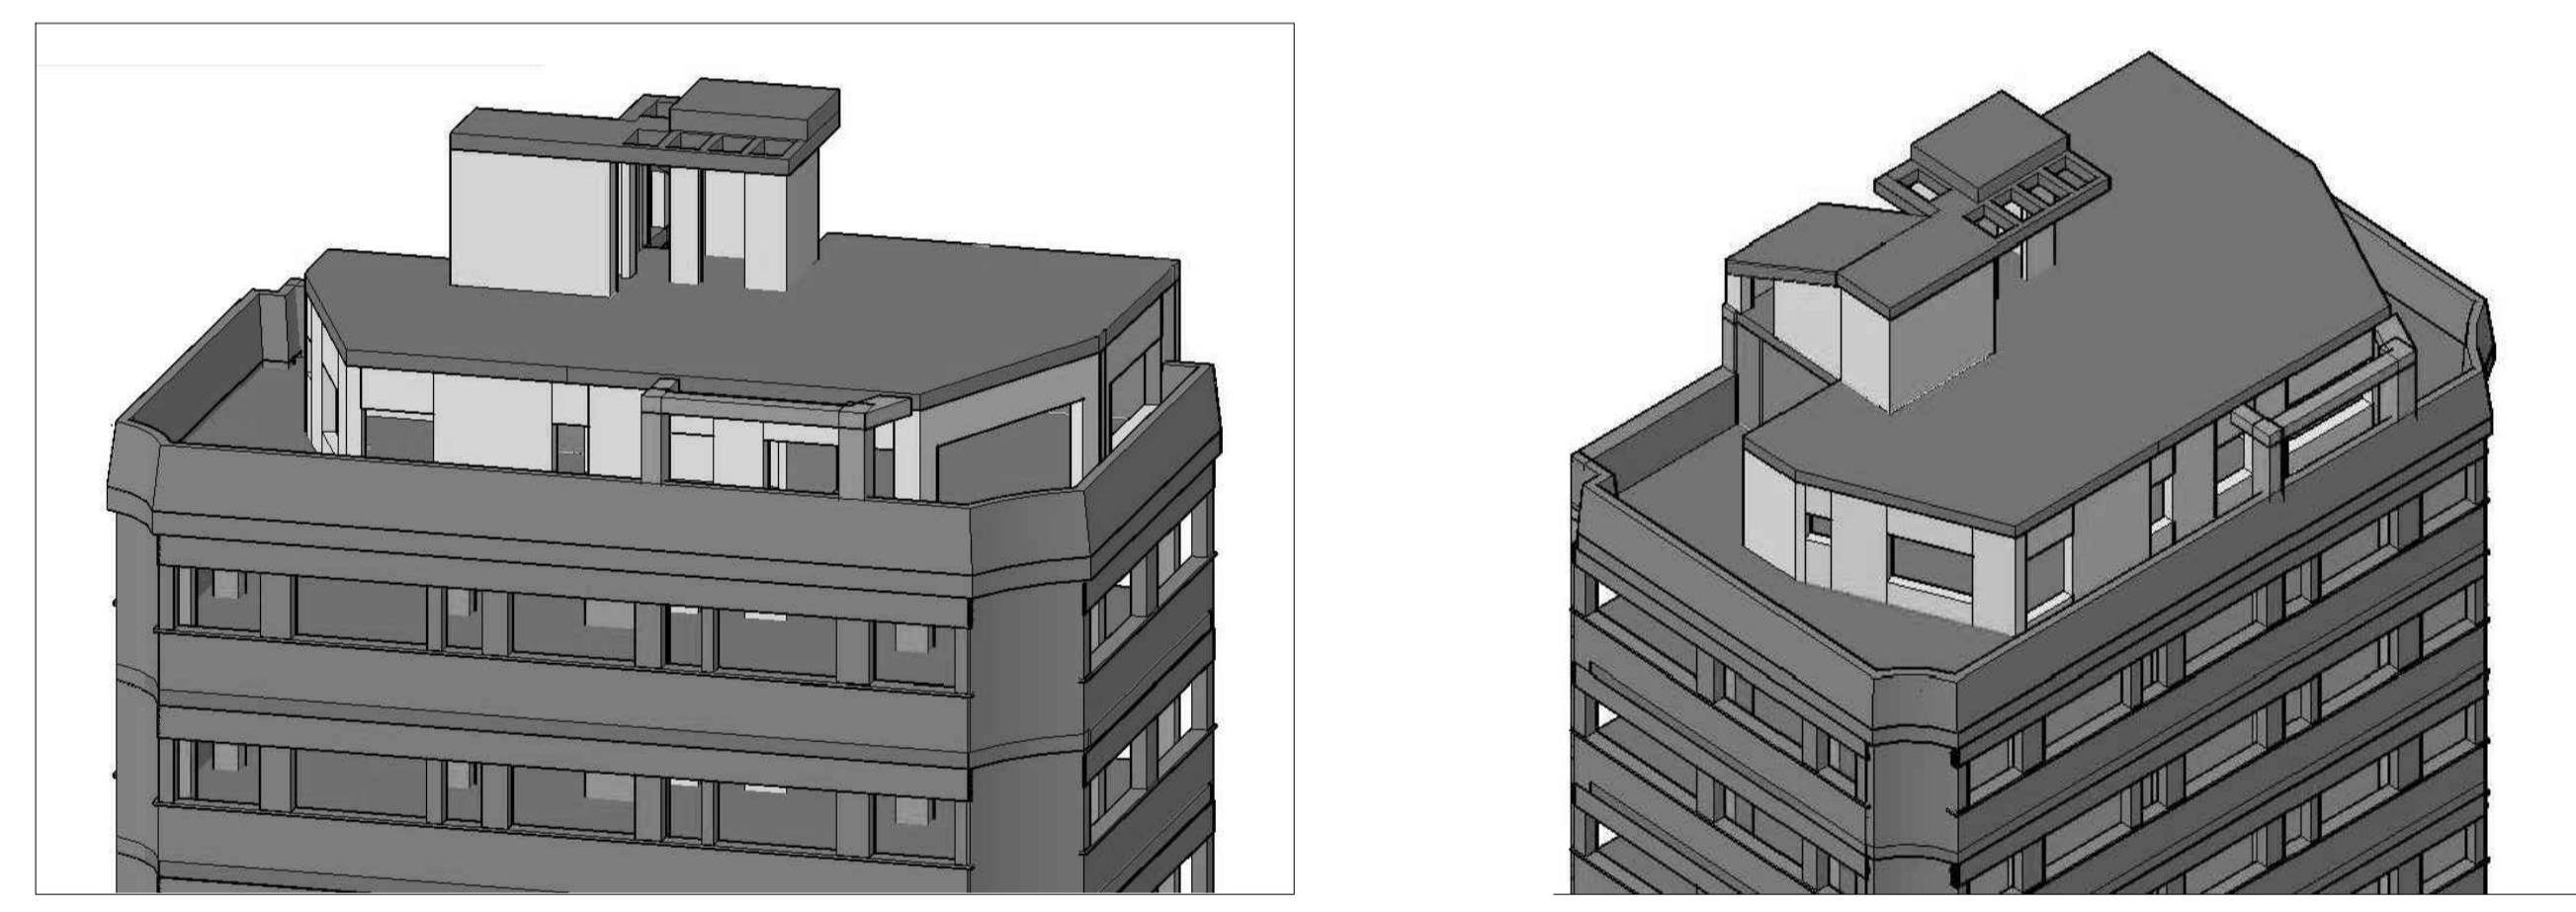


IMÁGENES ESTADO ACTUAL

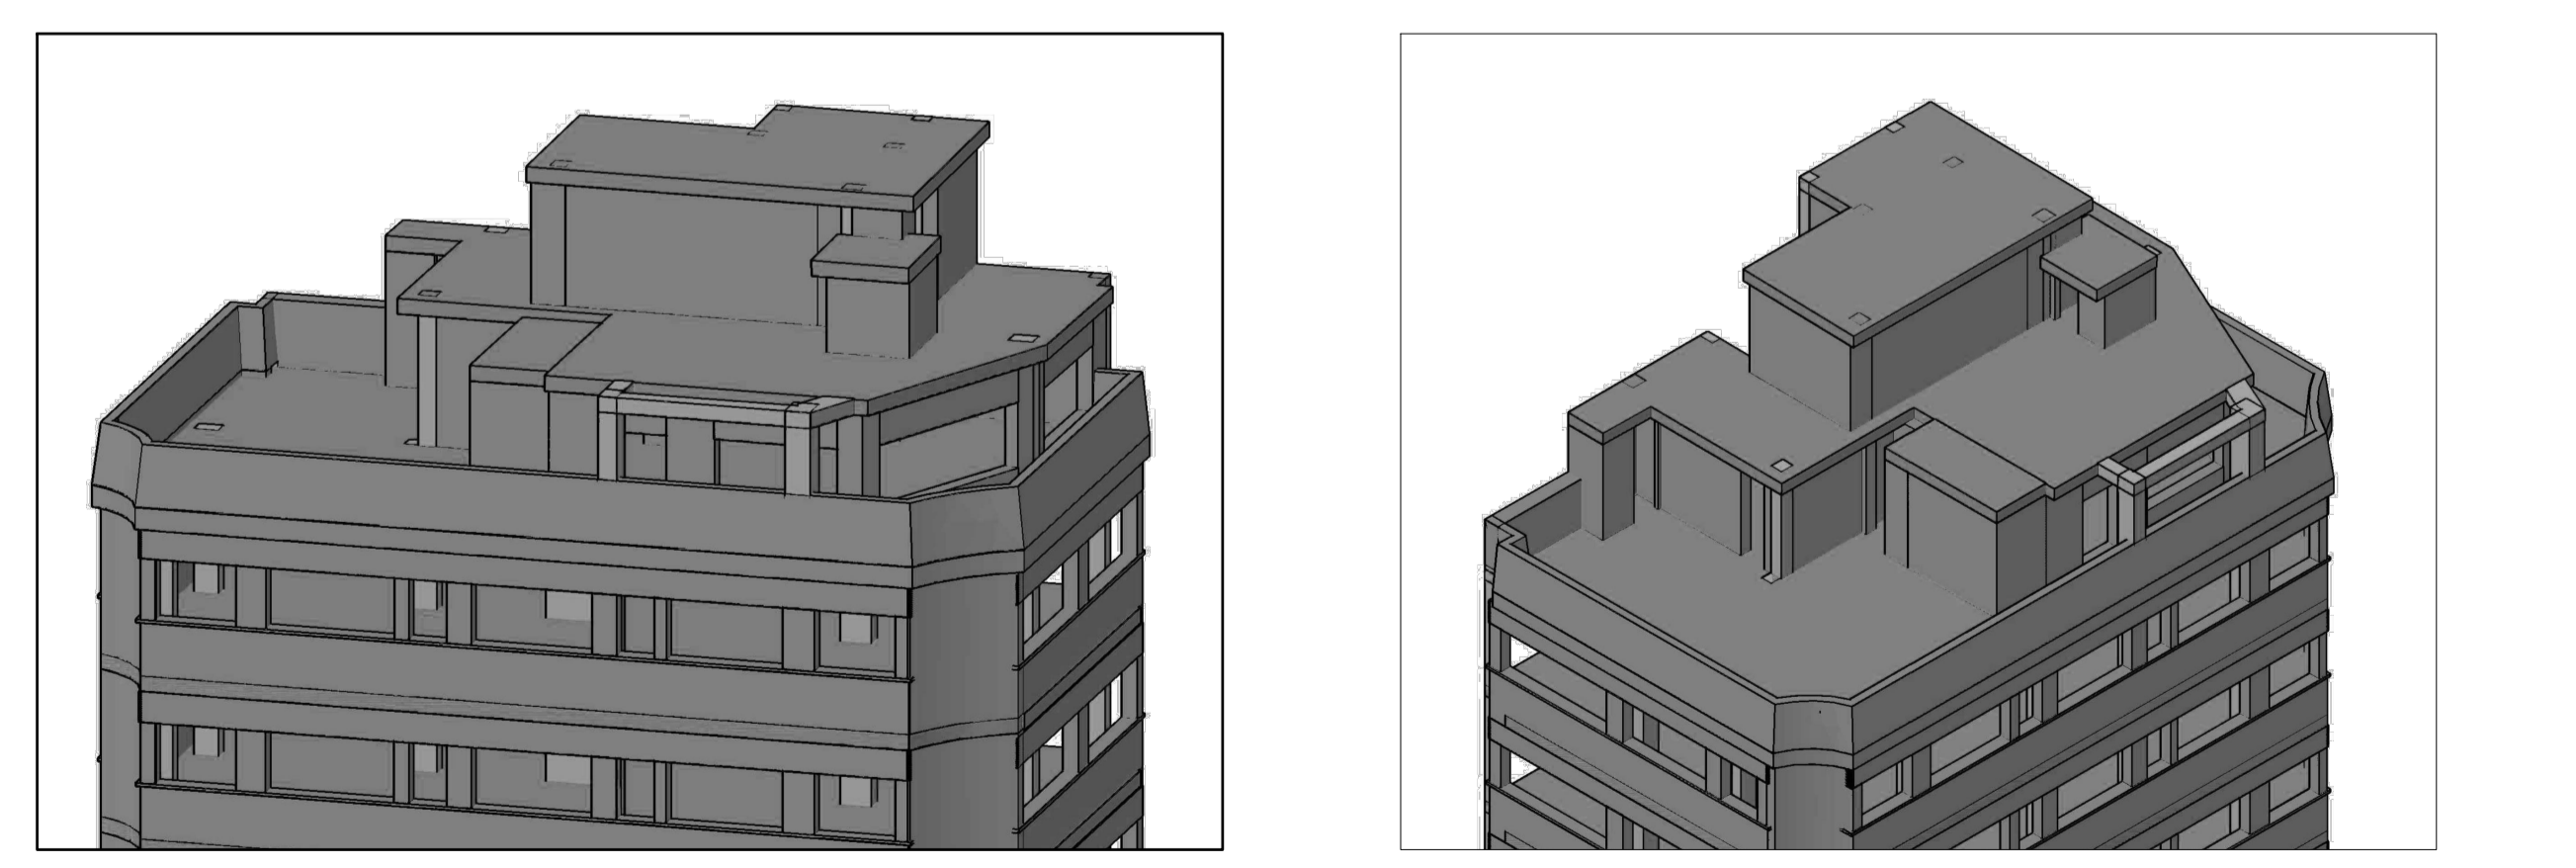


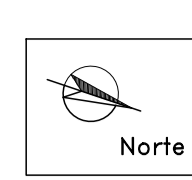


ESTADO ACTUAL Plantas 7ª, 8ª y Cubierta (ACOTADAS)

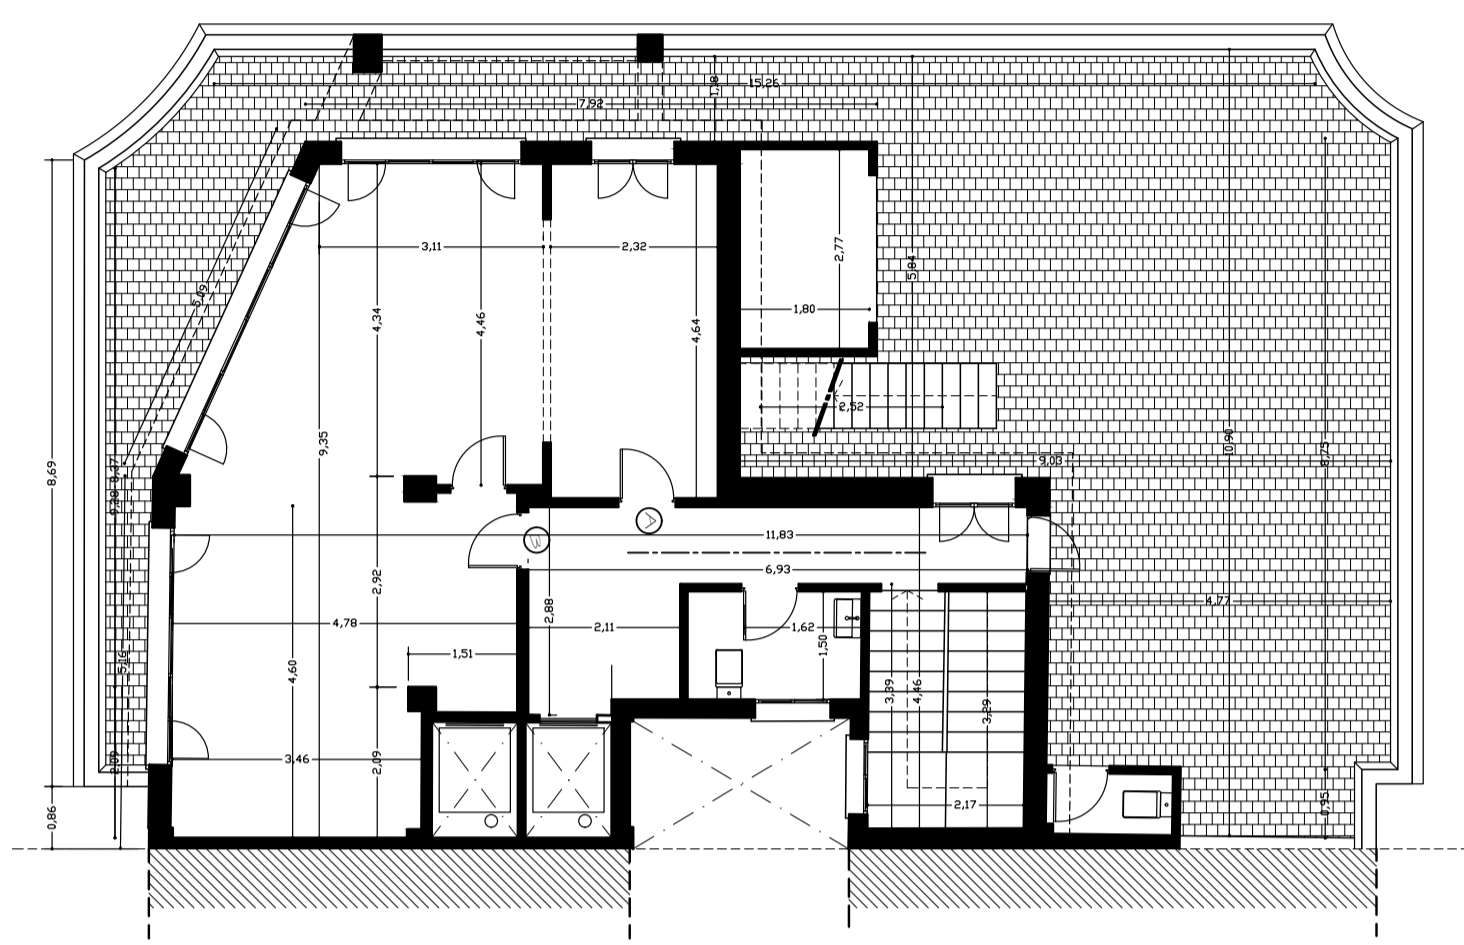

PLANTA SÉPTIMA (7ª-Ático:oficinas) S.C. = 98,94 m²

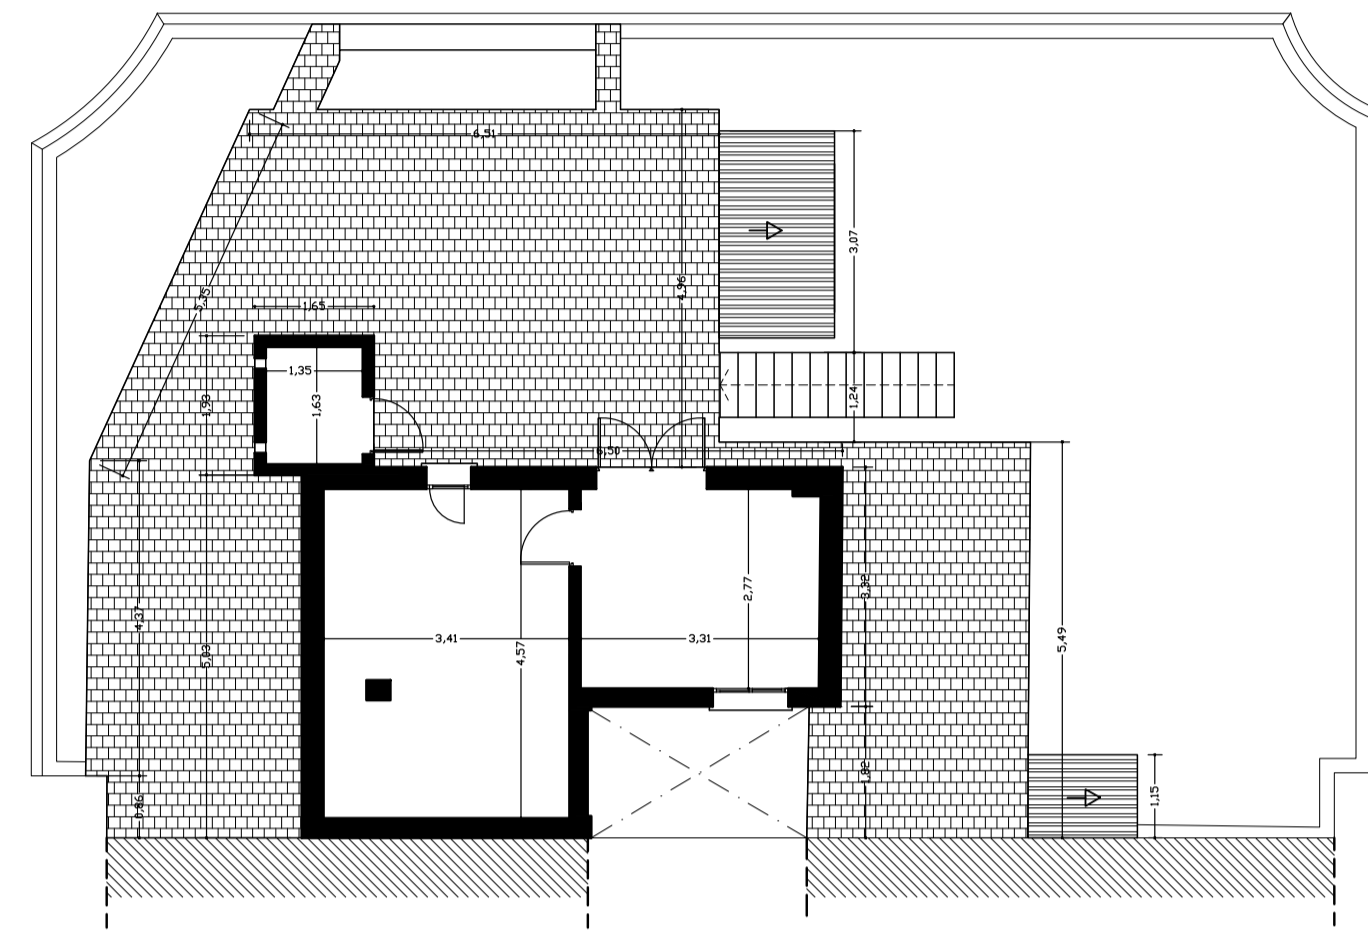

PLANTA OCTAVA (8ª-Casetón de instalaciones y almacén) S.C. = 35,72 m²

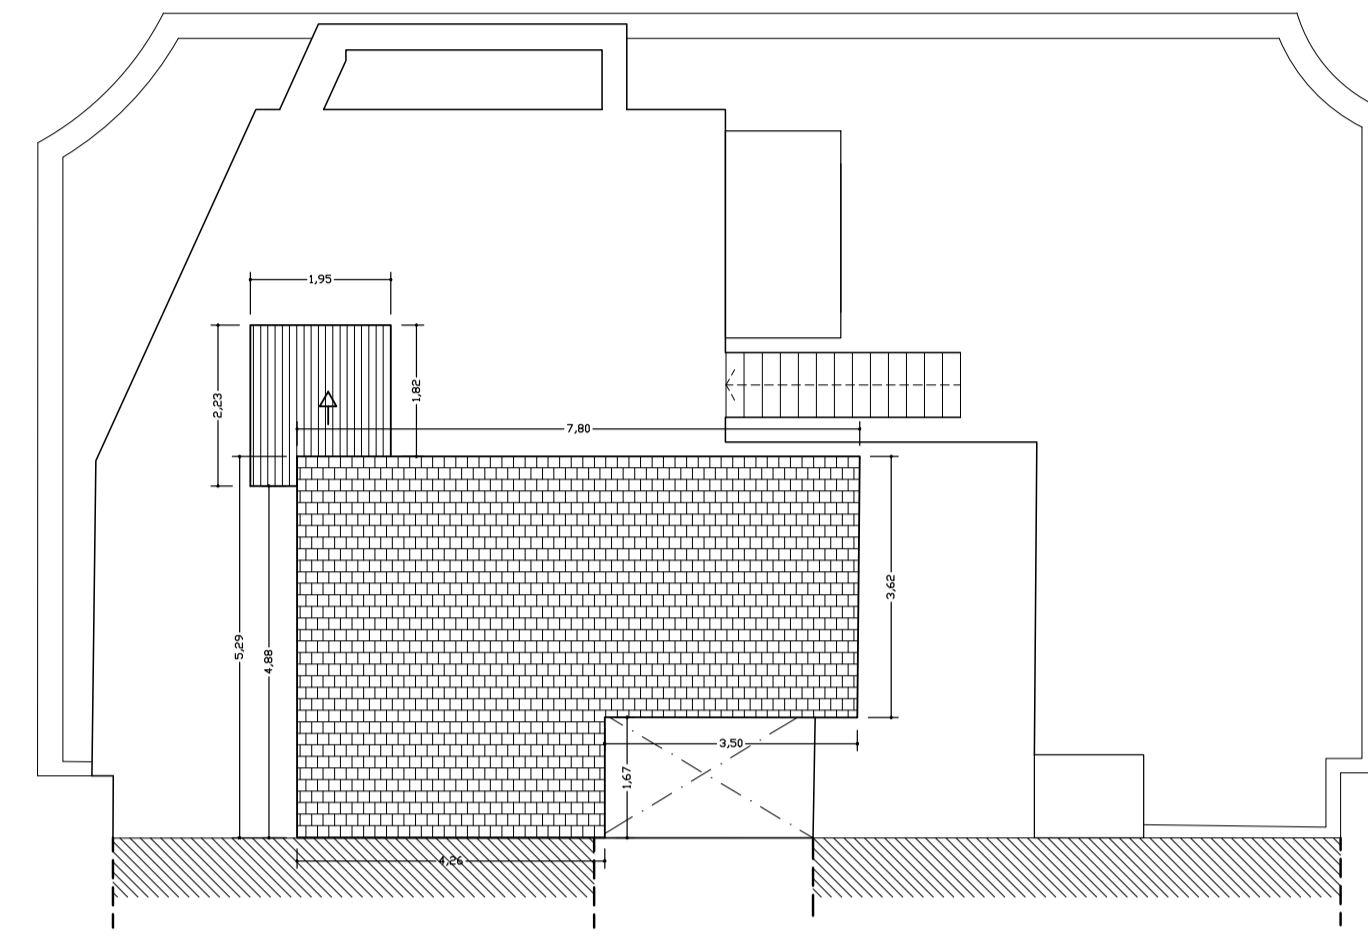

PLANTA CUBIERTA (Q)

LEYENDA  
sección transversal

PLANO ed·PA

PROPIUESTA  
PLANTAS ACOTADAS

ESCALA: 1/100

OBSERVACIONES:  
NOTA: Este plano sustituye al nº 04


Miembro del colegio de arquitectos de Málaga nº 29001. Este plano sustituye al nº 04 del expediente de modificación de condiciones, rubricado y firmado en su día.

ARQUITECTO


**D. Jose Francisco Garcia Delgado**  
C/ Juan de Padilla nº 11, Alcaz. Iza.  
telf. y fax: 952 21 21 51  
telf. móvil: 610 76 28 79  
Correo electrónico: jfgd@arquitectos.es

COTAS:  
metros  
FECHA:  
junio 2019  
OBRA:  
AT-MAV/0216


04r

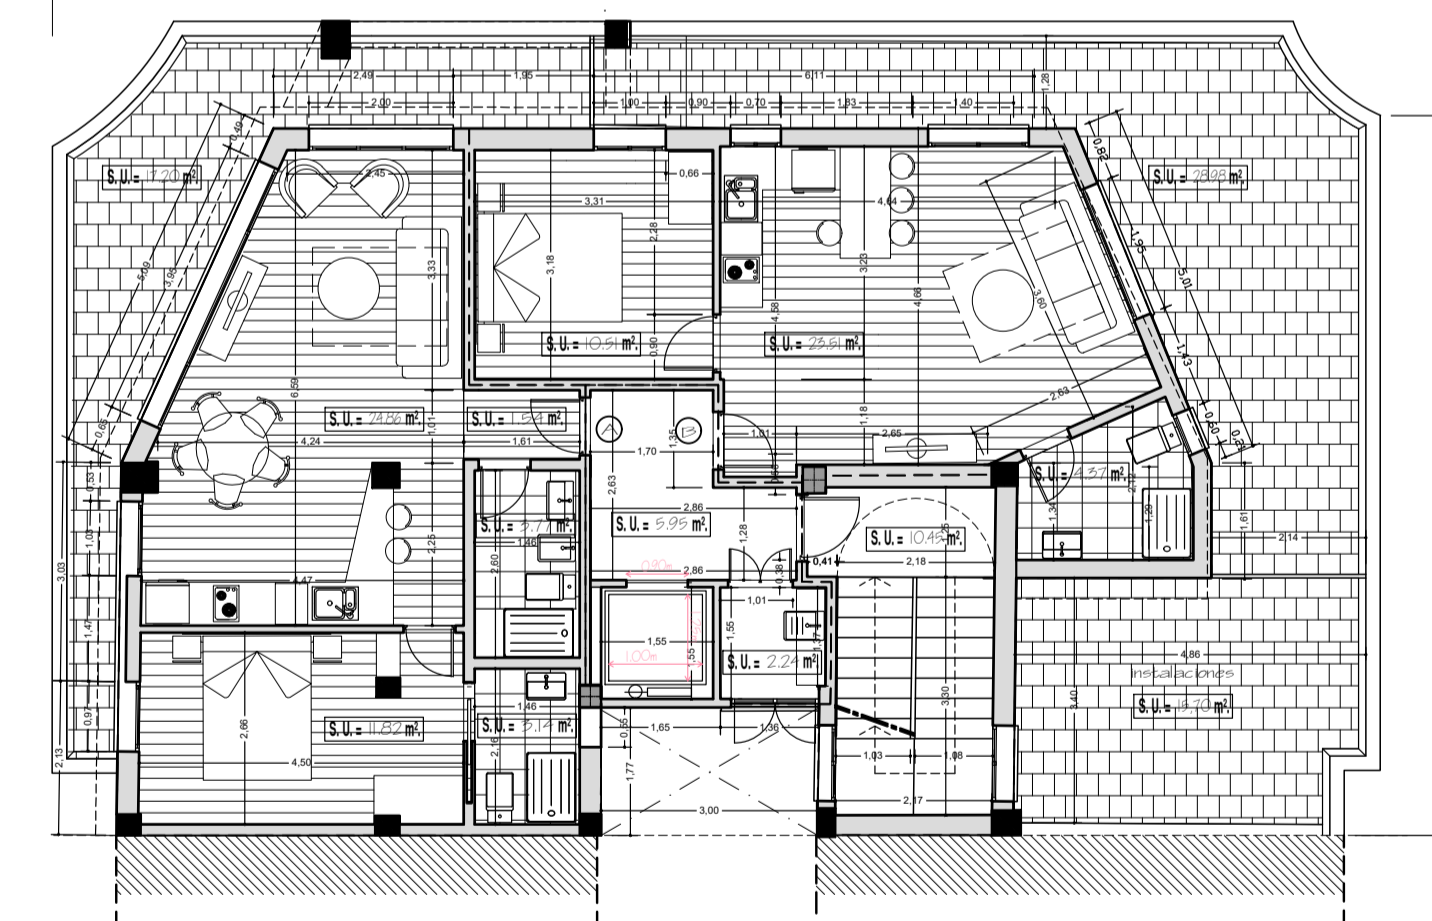

PLANTA SÉPTIMA (7ª-Ático-Opción G)  
2 Apartamentos de 1 Dormitorio S.C. = 124,14 m²

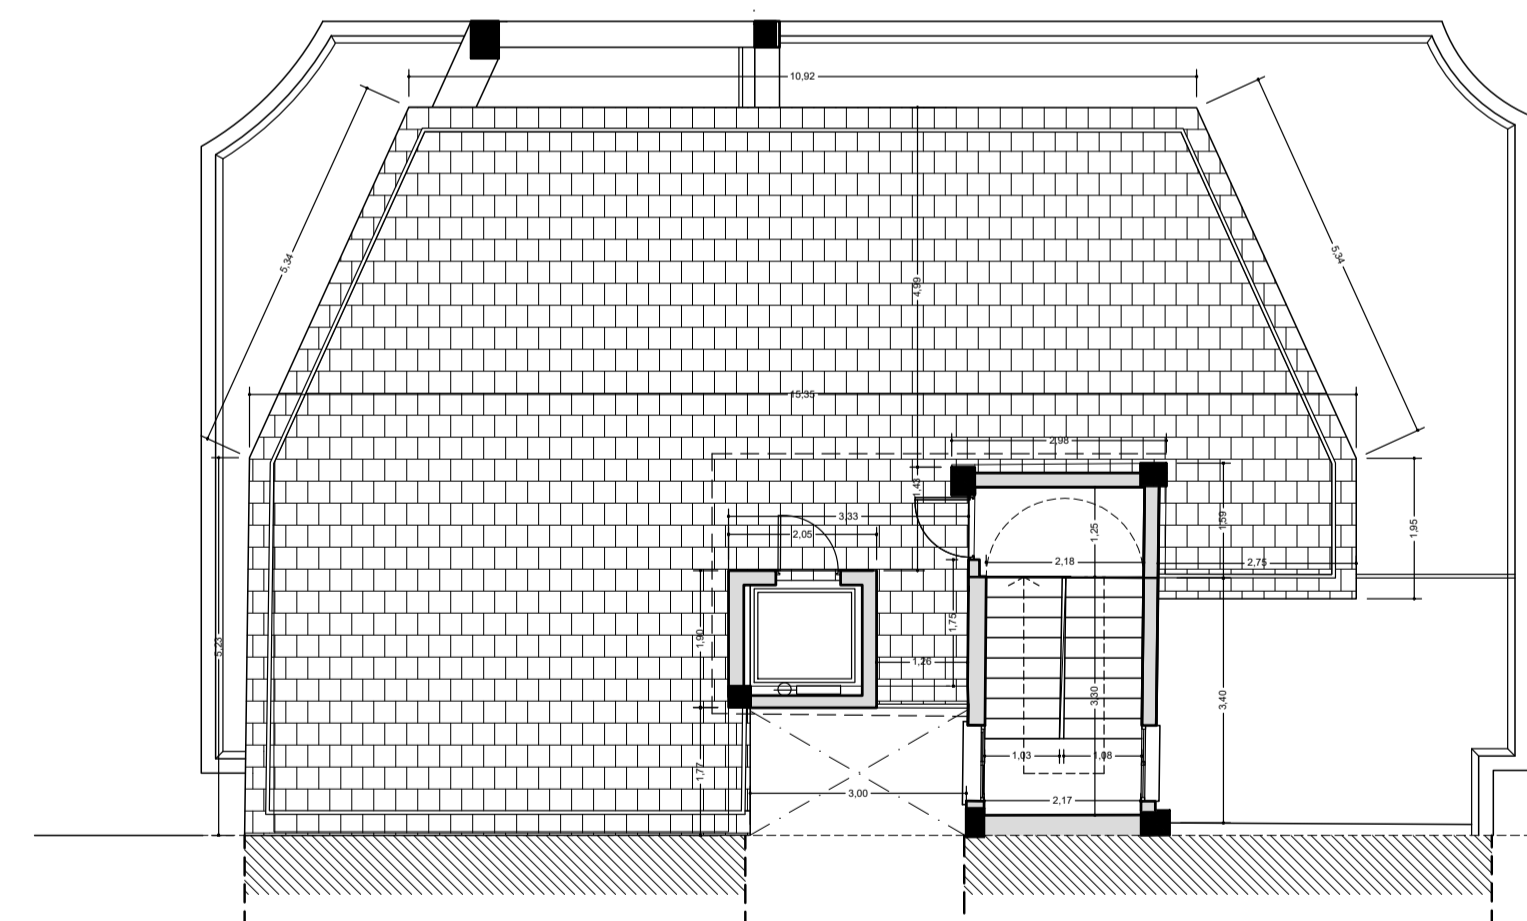

PLANTA OCTAVA (8ª-Casetón de ascensor y escalera)  
Terraza transitable S.C. = 10,04 m²

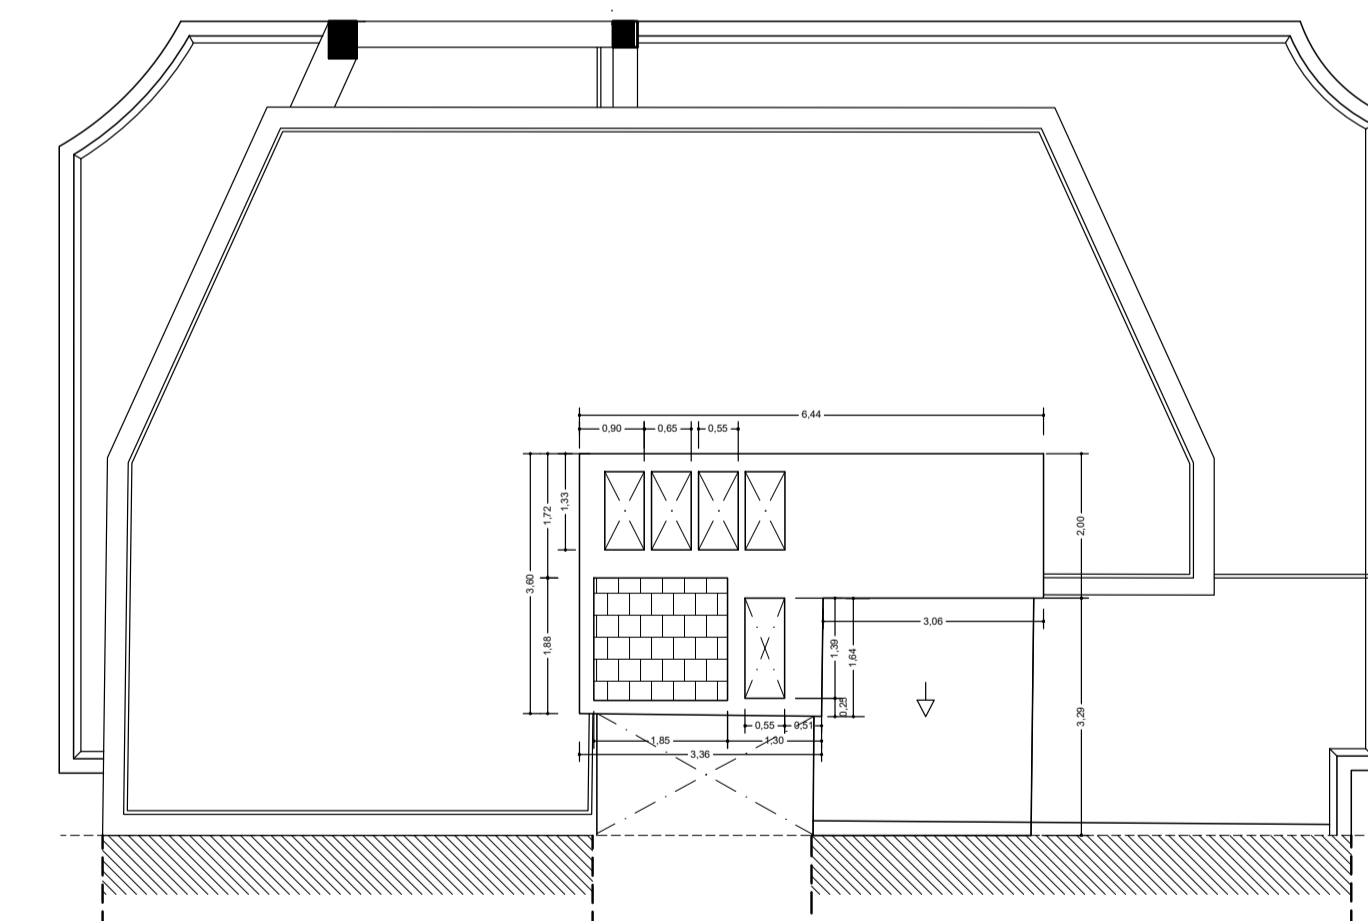

PLANTA CUBIERTA (Q)  
Losa -pergola de cubierta de ascensor y  
rellano de escaleras.

PROPUESTA Modificación plantas 7ª, 8ª y Cubierta (ACOTADAS)