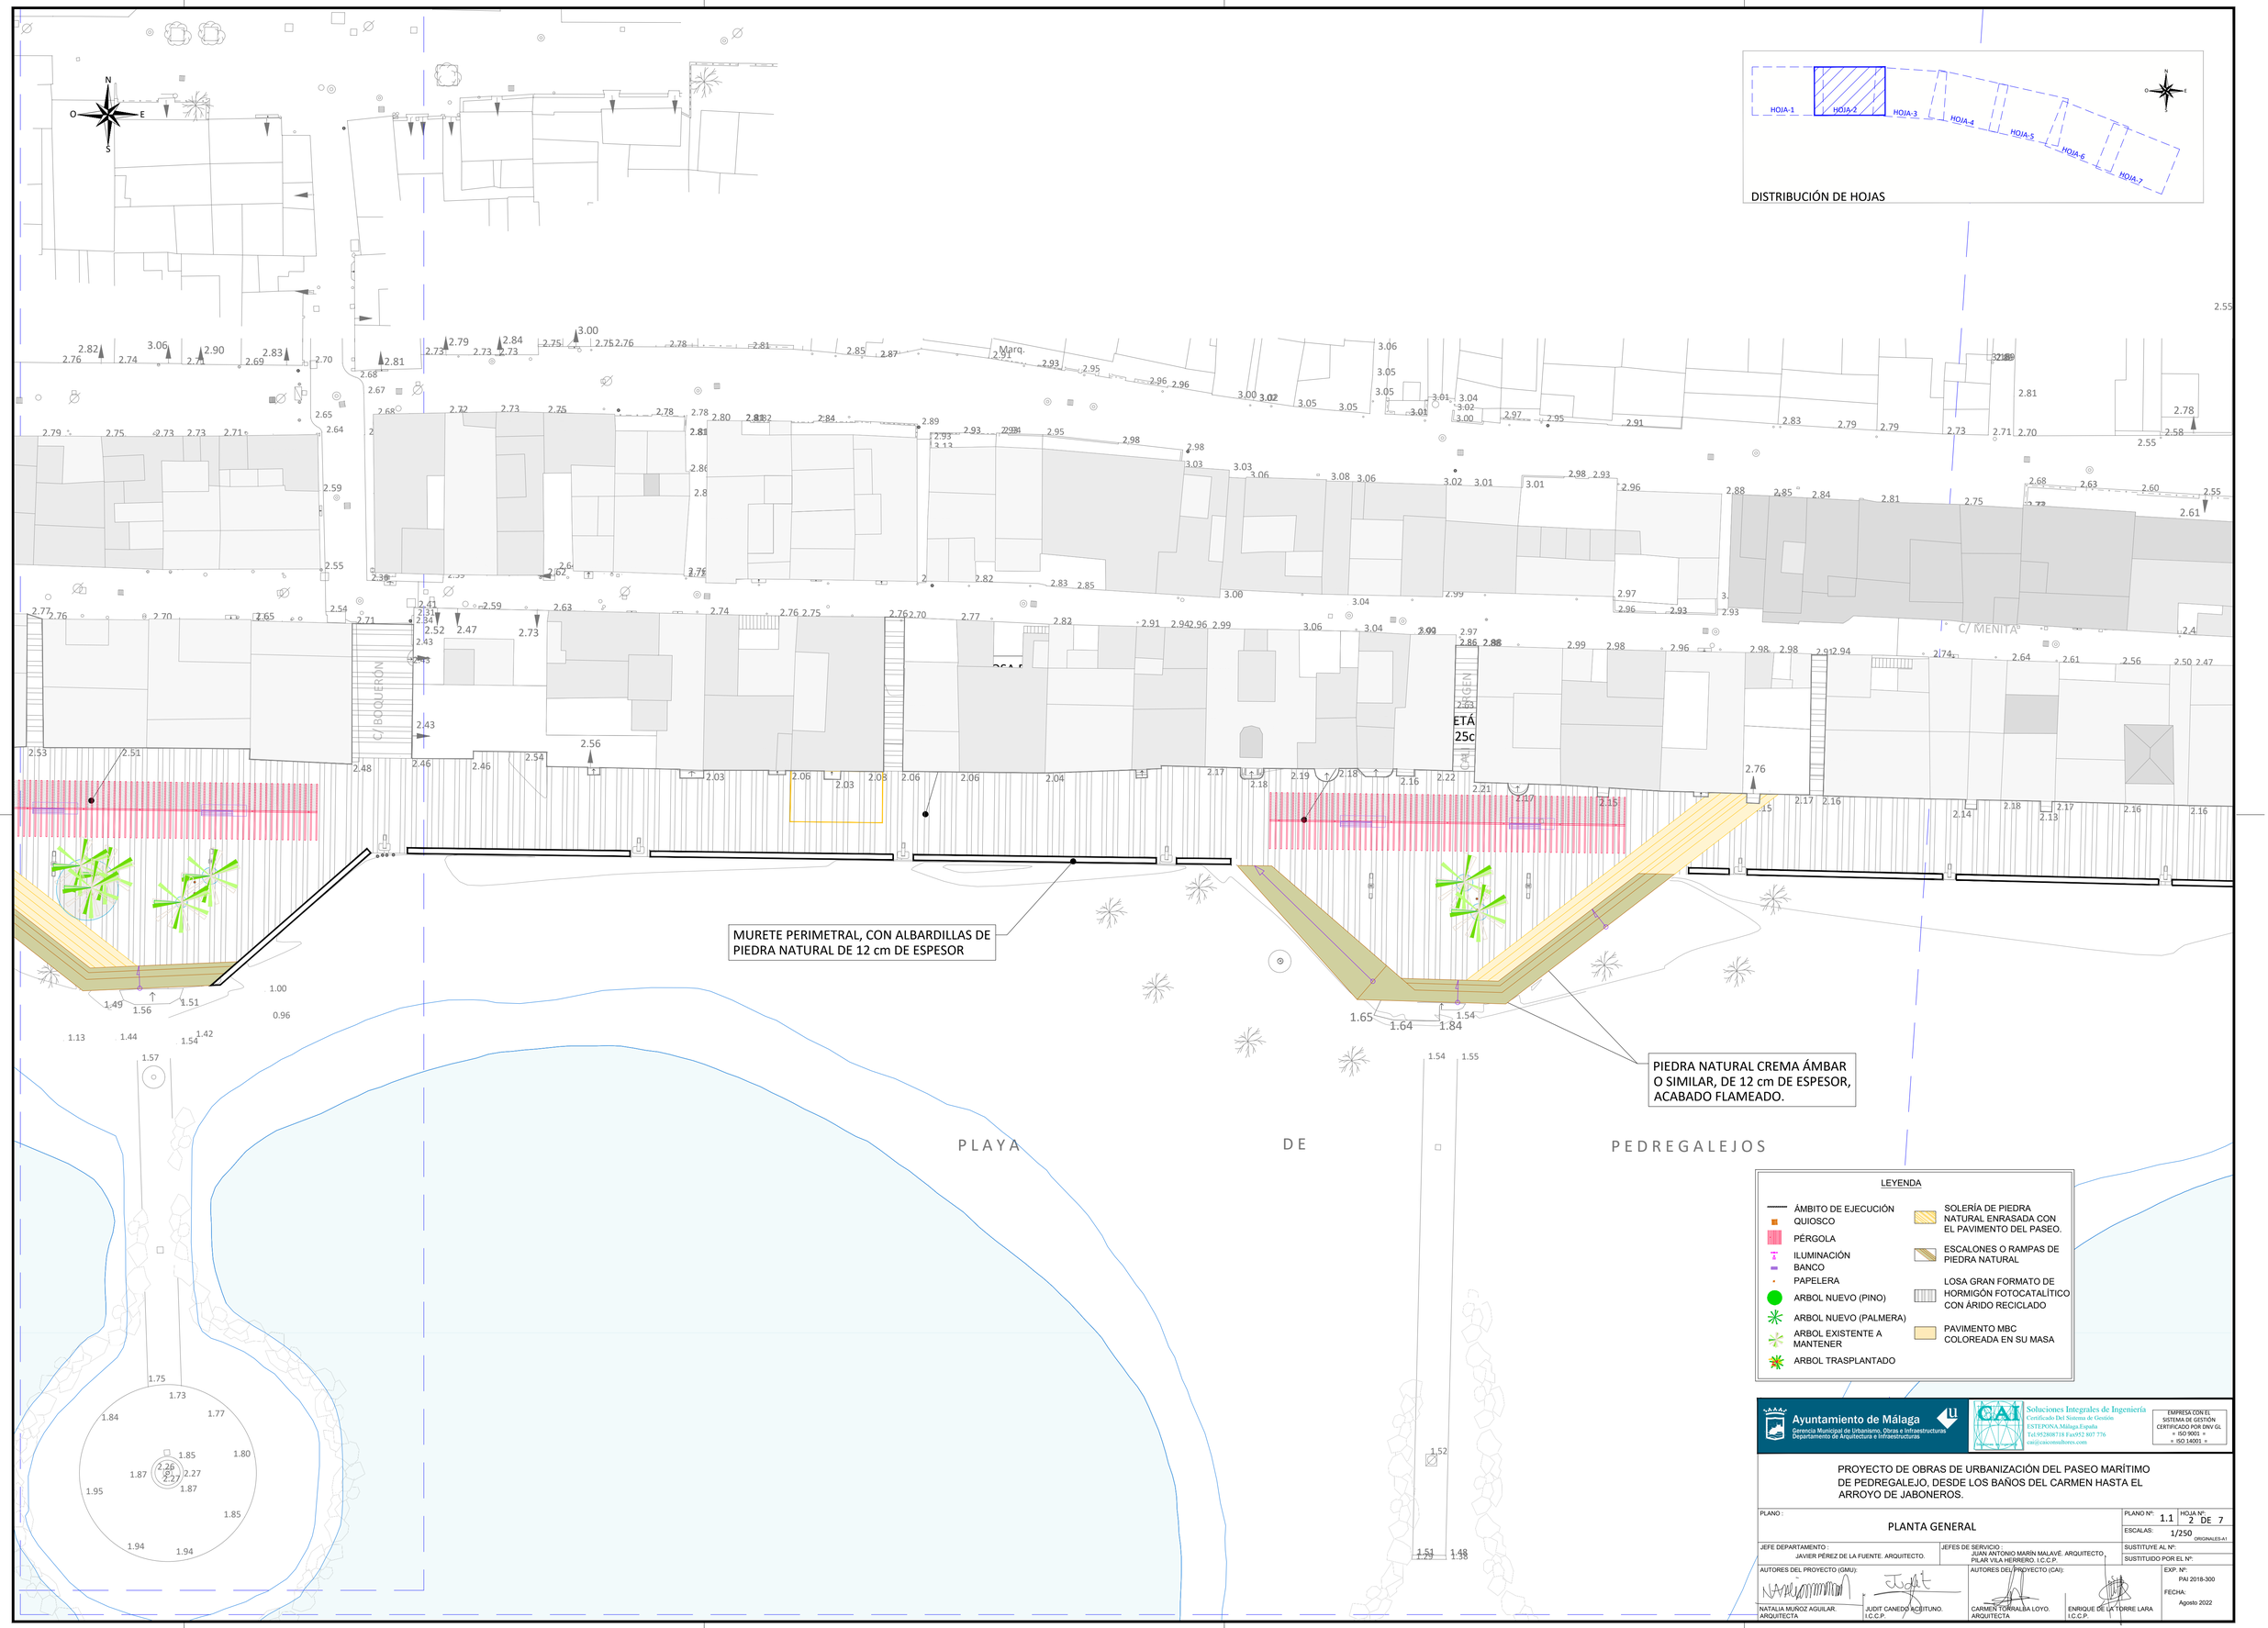

Ayuntamiento de Málaga
Gerencia Municipal de Urbanismo, Obras e Infraestructuras
Departamento de Arquitectura e Infraestructuras

Soluciones Integrales de Ingeniería
Certificado Del Sistema de Gestión
ESTEPONA,Málaga España
Tel.952808718 Fax952 807 776
cai@caiconsultores.com

EMPRESA CON EL SISTEMA DE GESTIÓN CERTIFICADO POR DNV GL
= ISO 9001 =
= ISO 14001 =

PROYECTO DE OBRAS DE URBANIZACIÓN DEL PASEO MARÍTIMO DE PEDREGALEJO, DESDE LOS BAÑOS DEL CARMEN HASTA EL ARROYO DE JABONEROS.

PLANO : PLANTA GENERAL

PLANO Nº: 1.1 | HOJA Nº: 2 DE 7

ESCALAS: 1/250 ORIGINALES-A1

JEFE DEPARTAMENTO : JAVIER PÉREZ DE LA FUENTE. ARQUITECTO.

JEFES DE SERVICIO : JUAN ANTONIO MARÍN MALAVÉ. ARQUITECTO. PILAR VILA HERRERO. I.C.C.P.

SUSTITUYE AL Nº:

SUSTITUIDO POR EL Nº:

AUTORES DEL PROYECTO (GMU): NATALIA MUÑOZ AGUILAR. ARQUITECTA. JUDIT CANEDO ICEITUNO. I.C.C.P.

AUTORES DEL PROYECTO (CAI): CARMEN TORRALBA LOYO. ARQUITECTA. ENRIQUE DE LA TORRE LARA I.C.C.P.

EXP. Nº: PAI 2018-300

FECHA: Agosto 2022