


SECCIÓN A-A (VER PLANO 1.1 HOJA 1 DE 7)'.
E: 1/100

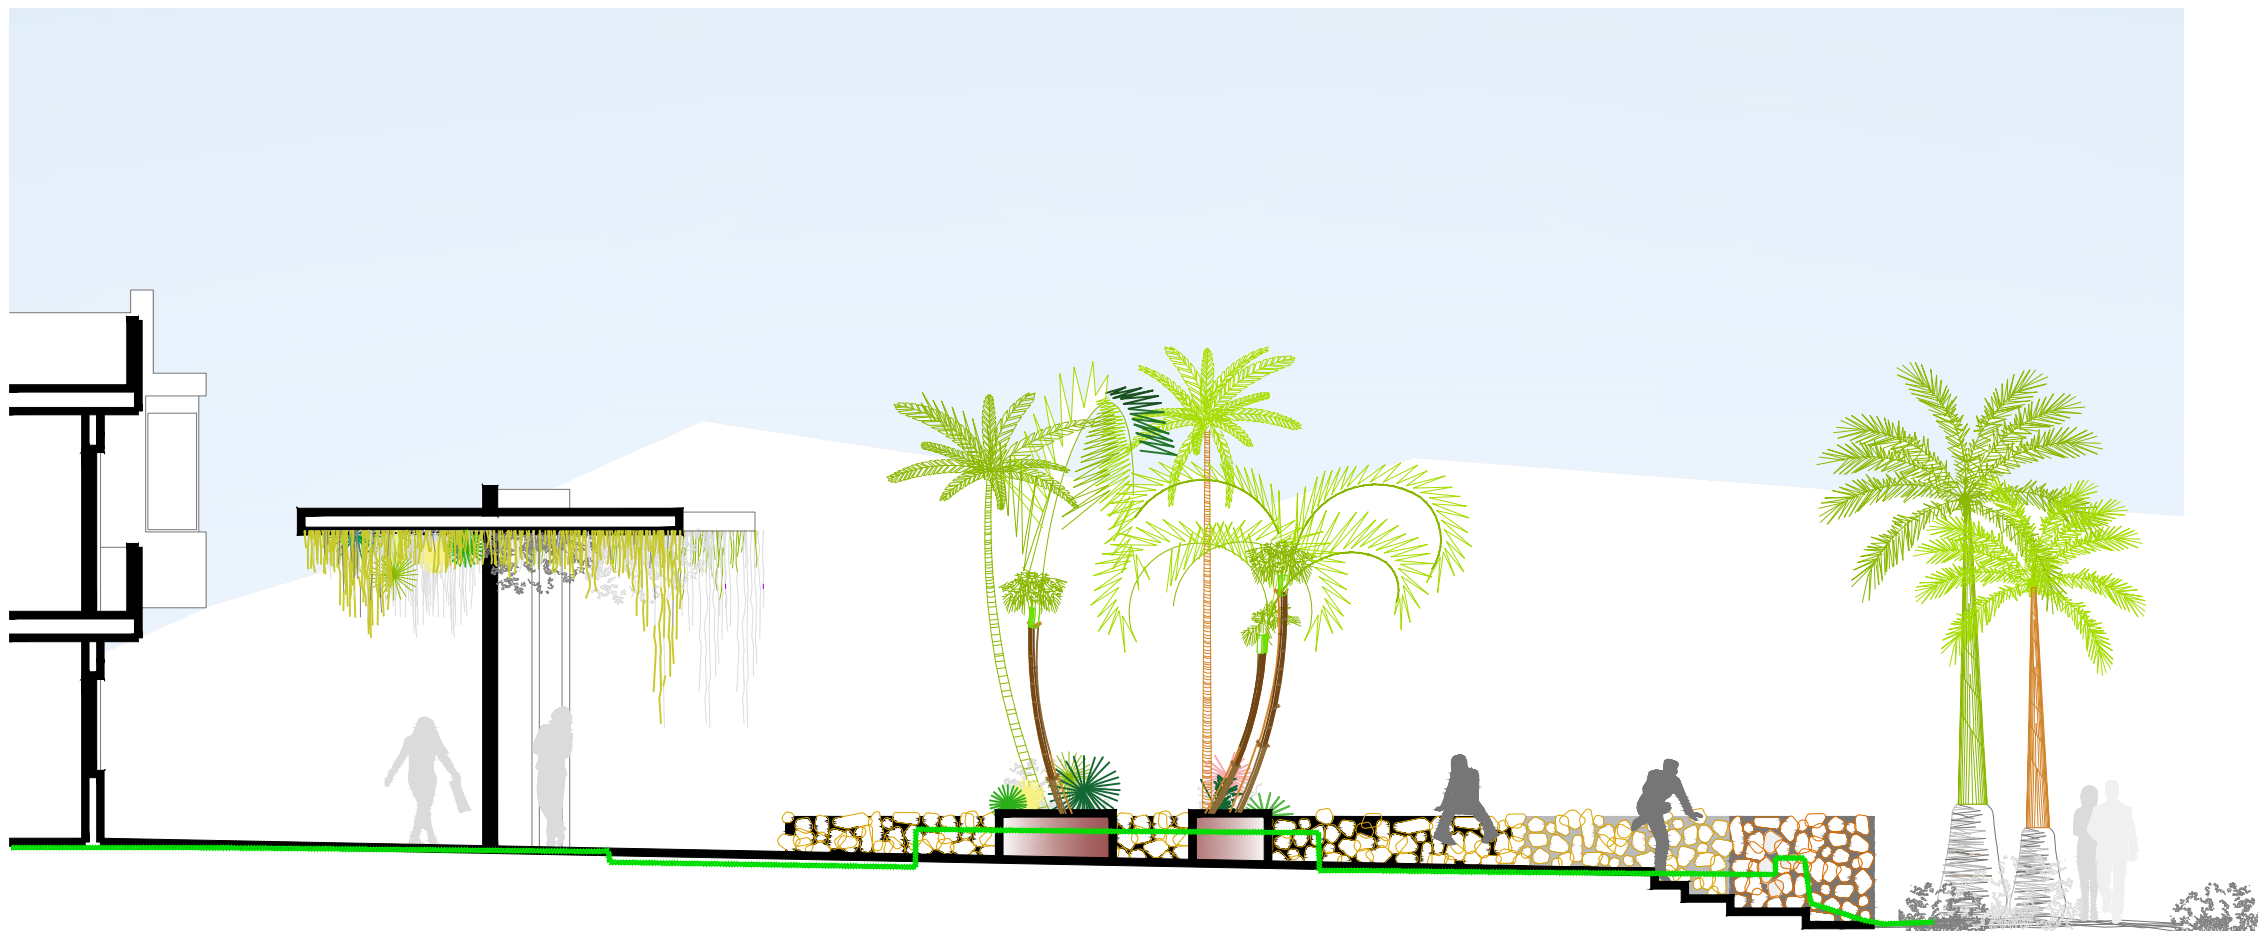

E: 1/100
SECCIÓN B-B' (VER PLANO 1.1 HOJA 1 DE 7)



SECCIÓN C-C' (VER PLANO 1.1 HOJA 4 DE 7)
E: 1/100

