




SECCIÓN LONGITUDINAL CONSTRUCTIVA DE RAMPA DE ACCESO A PLAYA  
E: 1/25

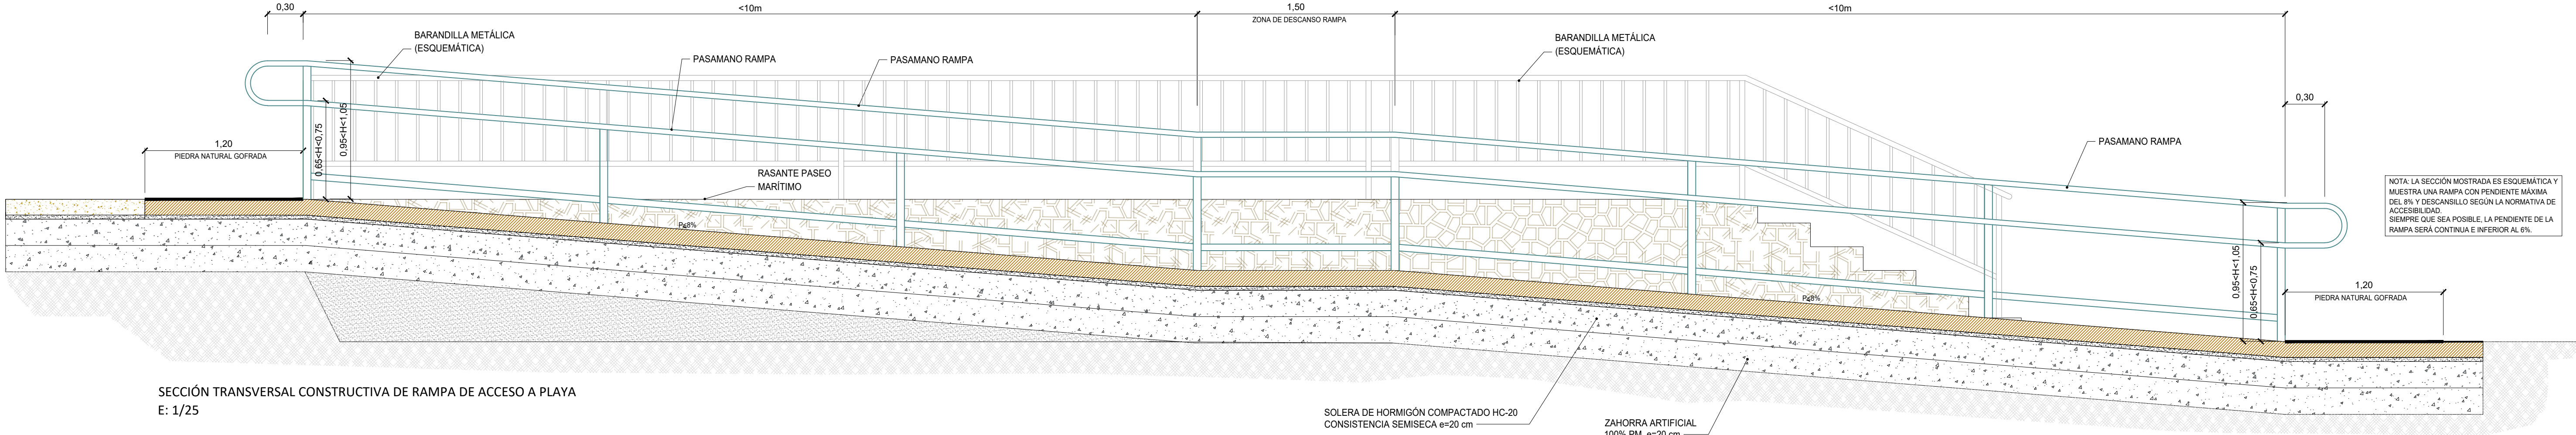


SECCIÓN TRANSVERSAL CONSTRUCTIVA DE RAMPA DE ACCESO A PLAYA  
E: 1/25

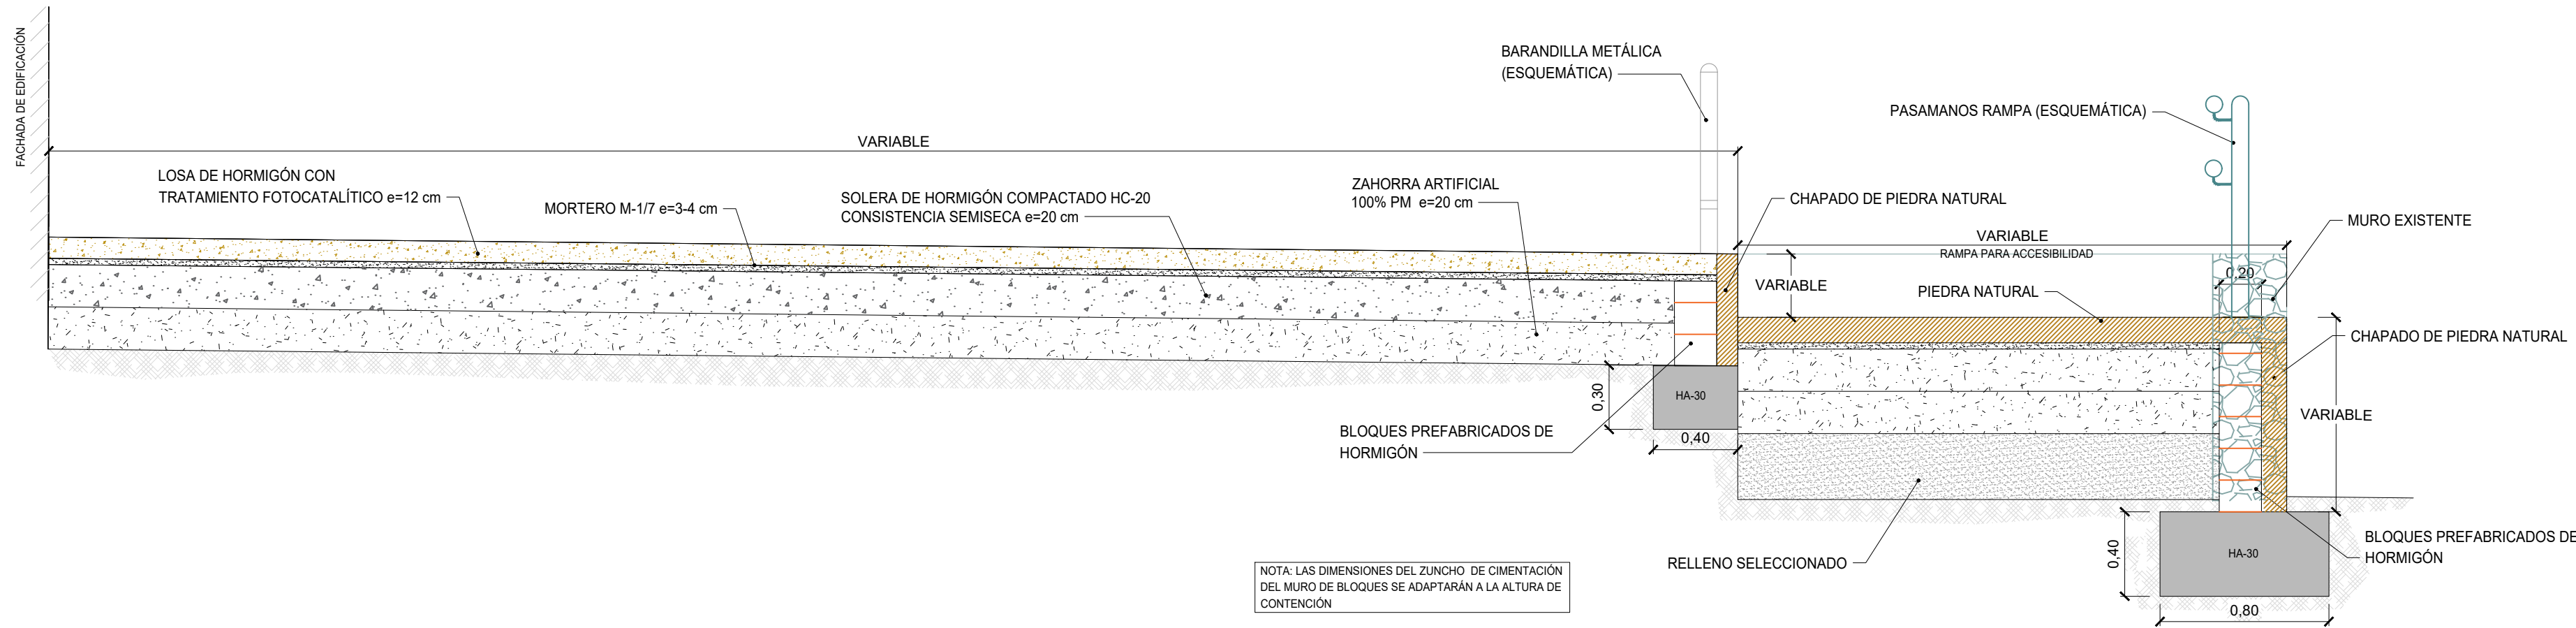


DETALLE DE MACETERO PARA PALMERAS EXISTENTES  
E: 1/25

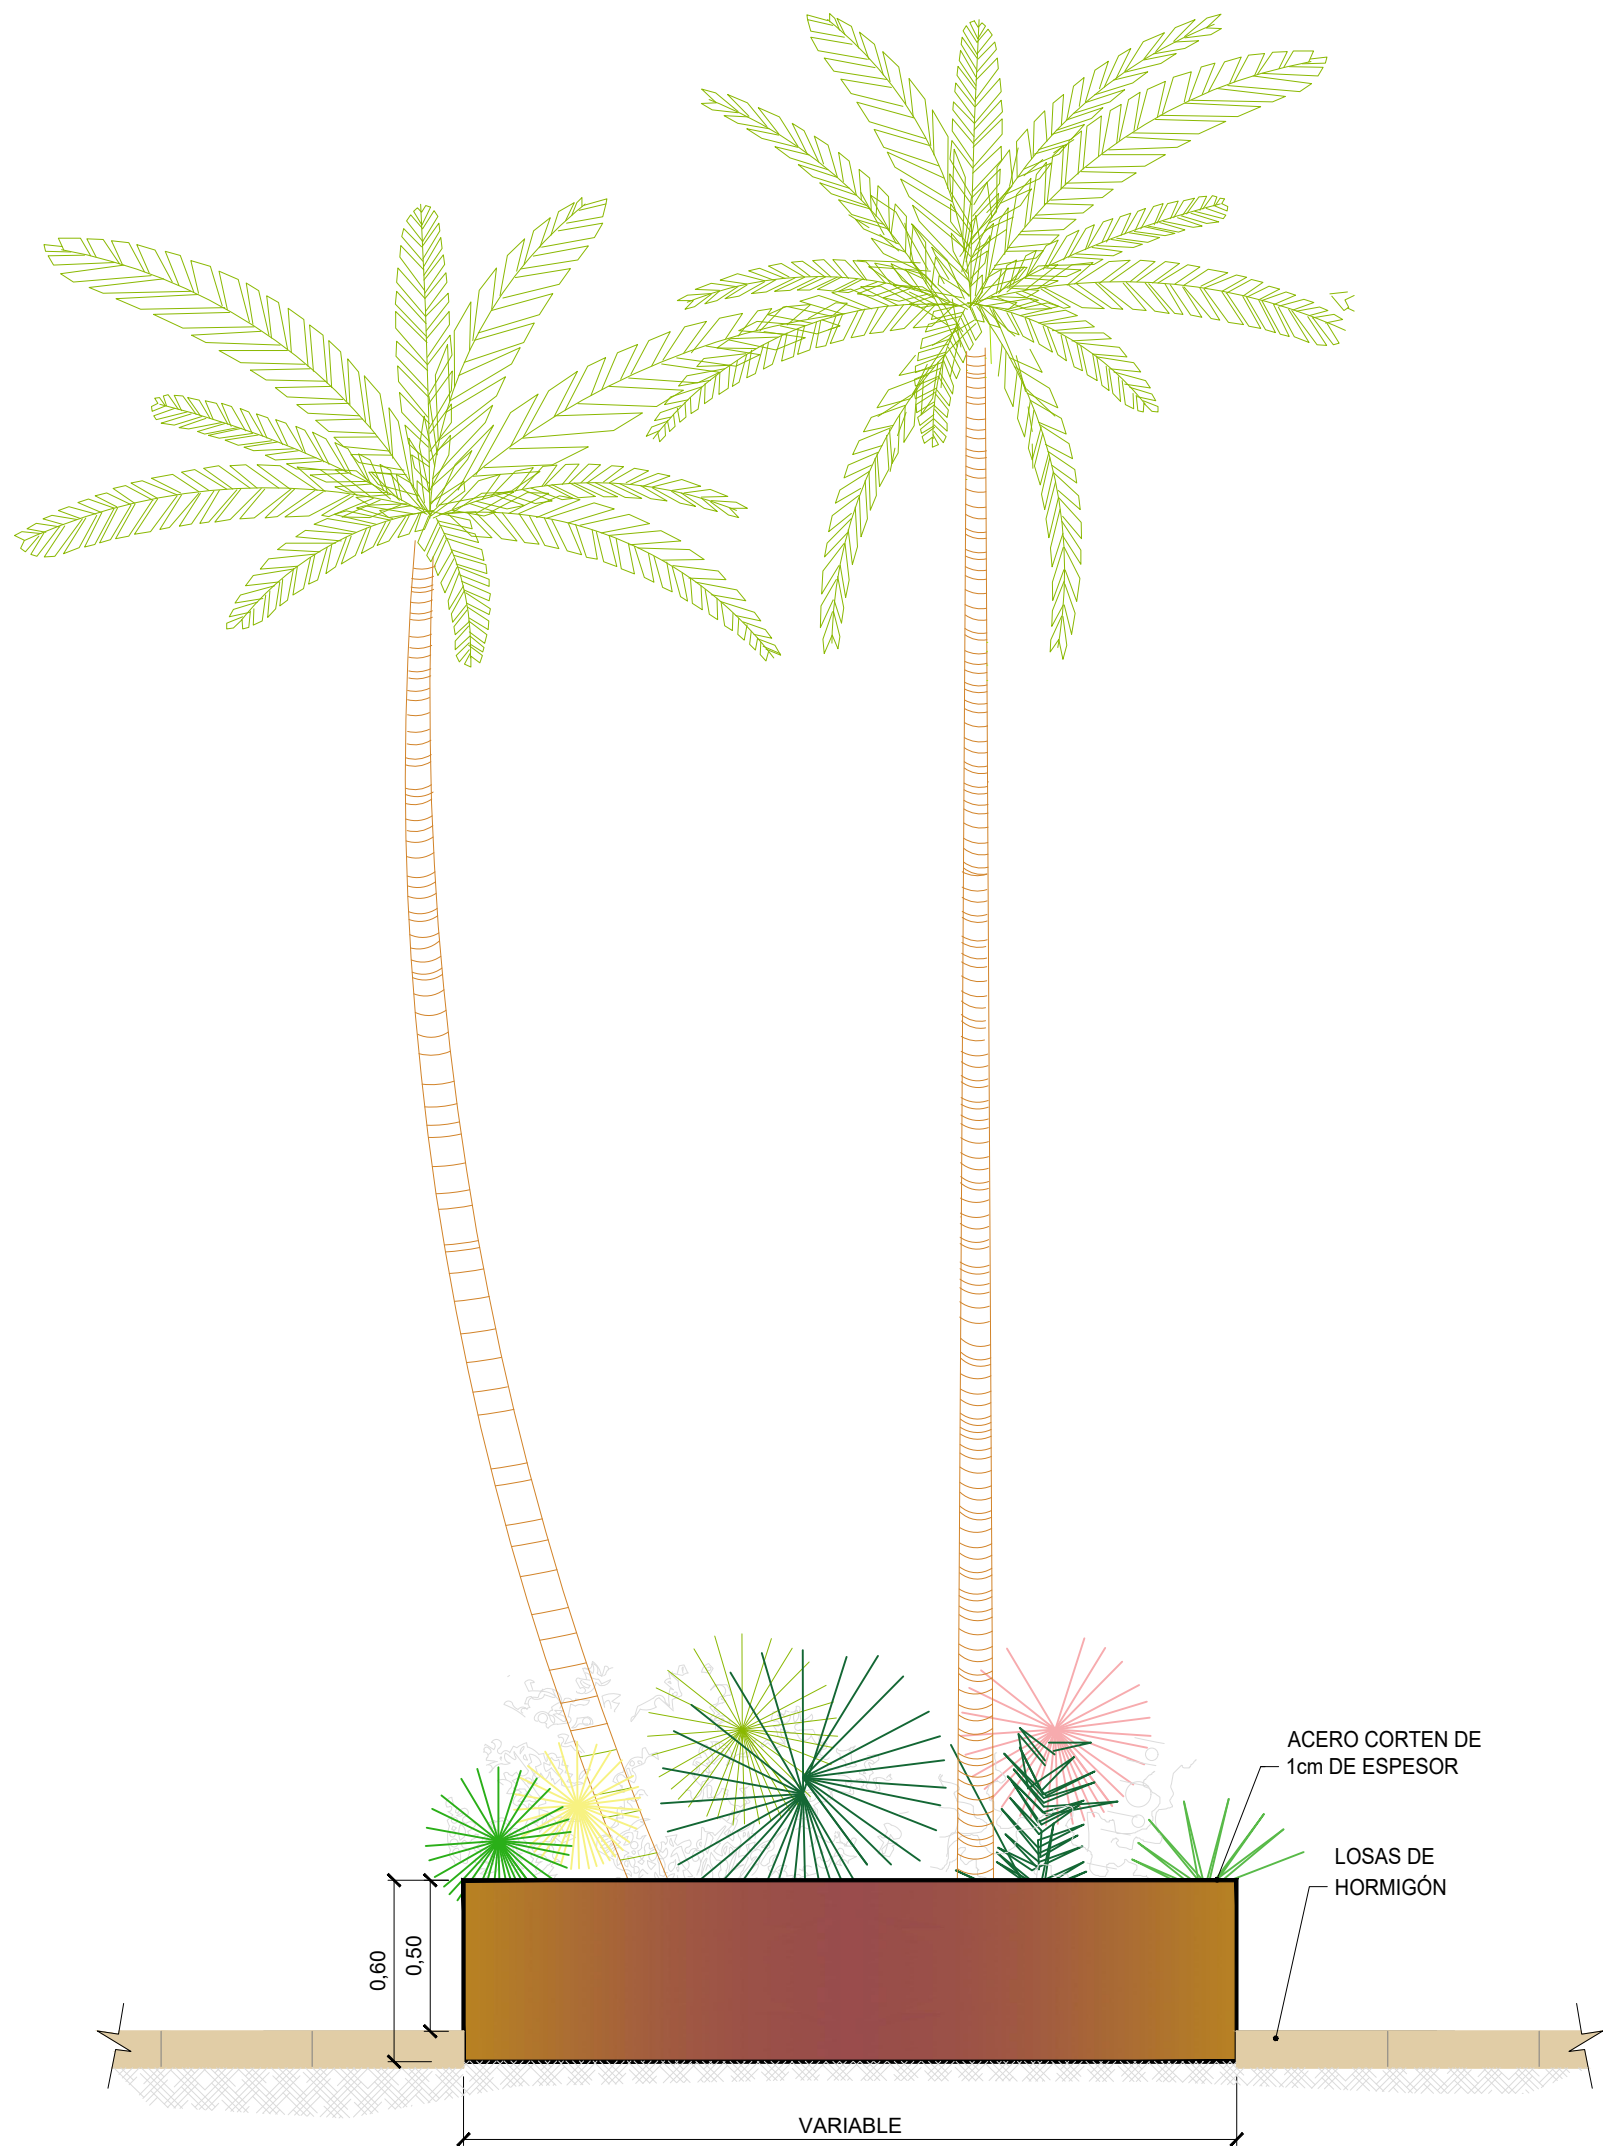


SECCIÓN CONSTRUCTIVA POR RAMPA DE ACCESO A PLAYA  
E: 1/25

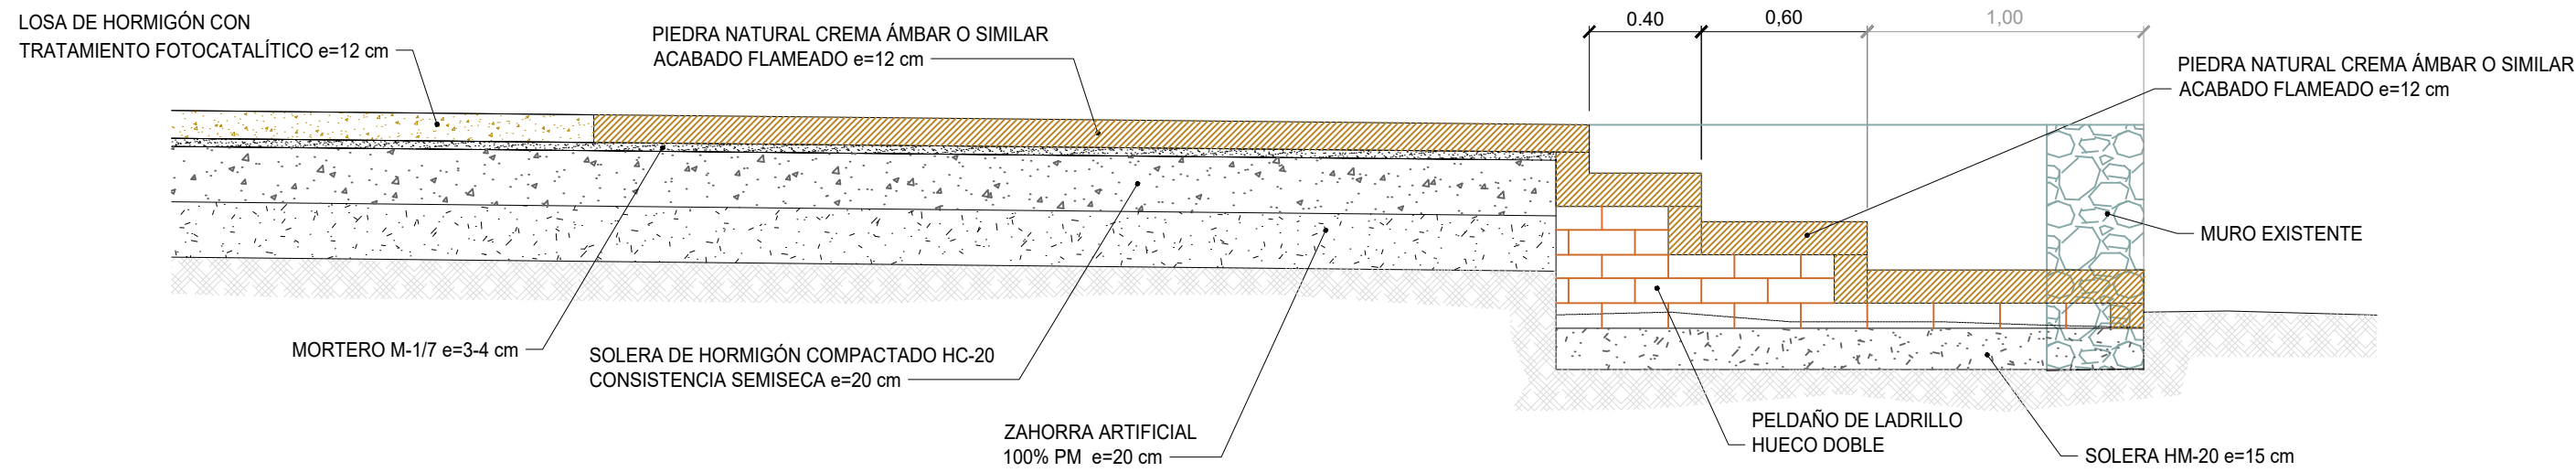


DETALLE DE FIRME EN PLAZA DE LAS ACACIAS  
E: 1/15

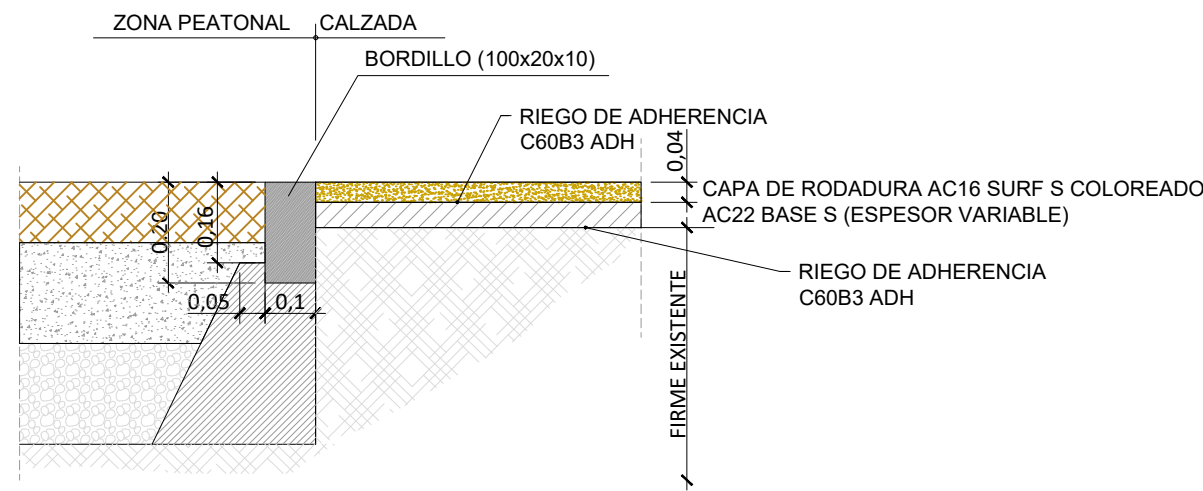


PASO DE PEATONES  
E: 1/30

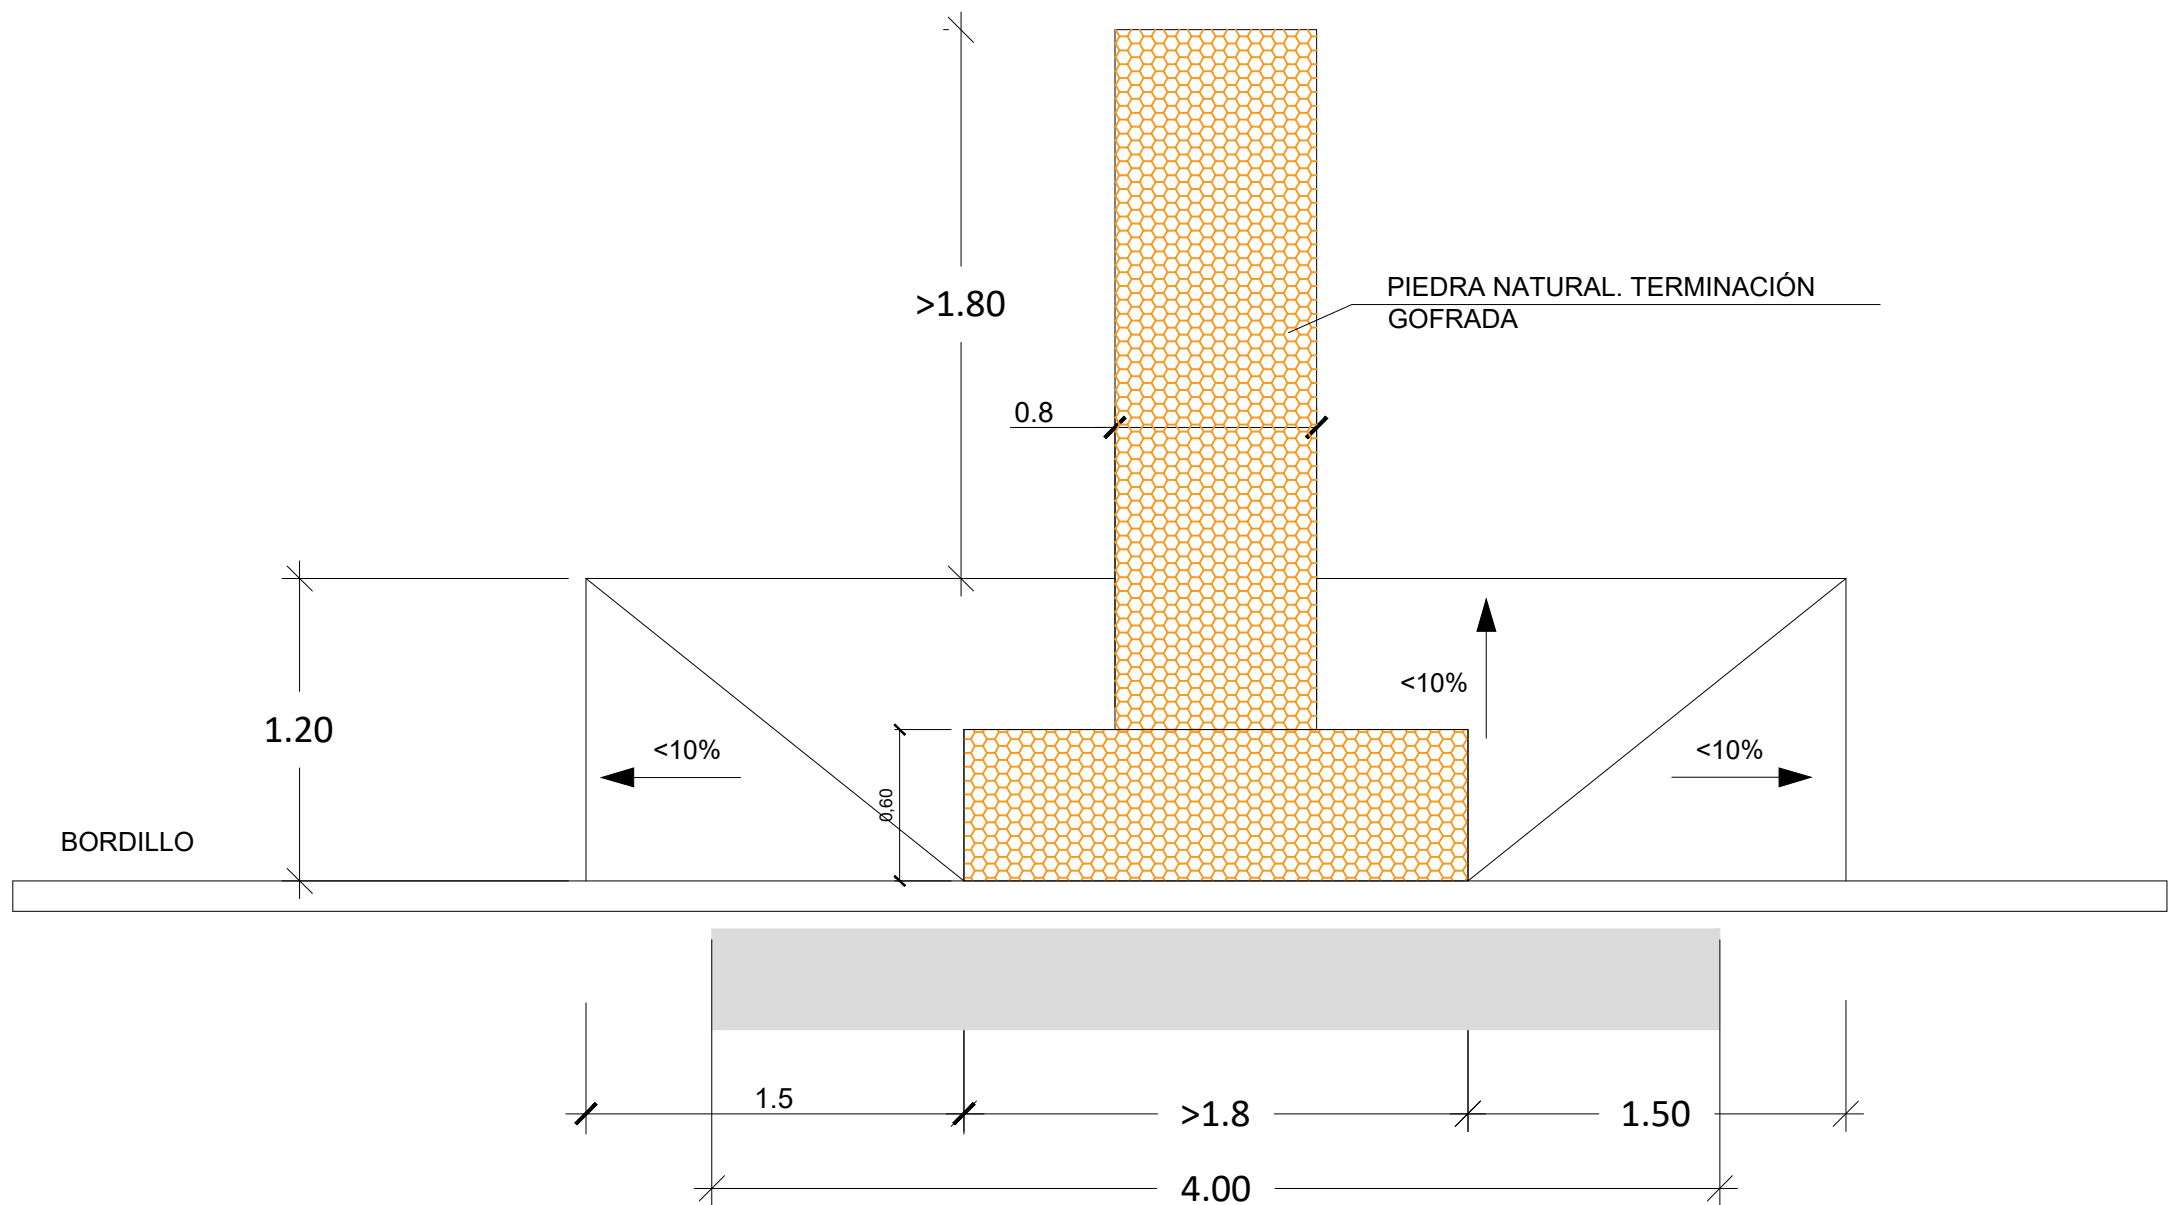

DETALLE DE ALCORQUE  
E: 1/30

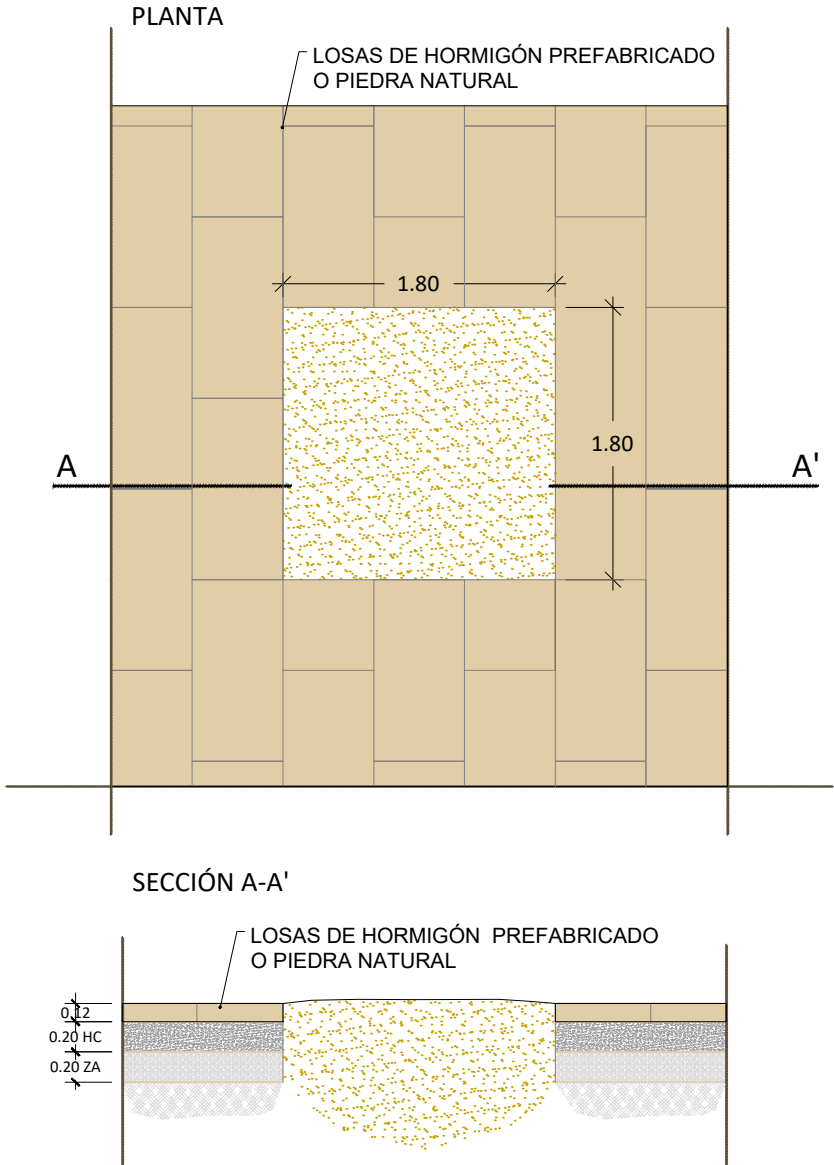

DETALLE DE MURETE PERIMETRAL  
E: 1/25

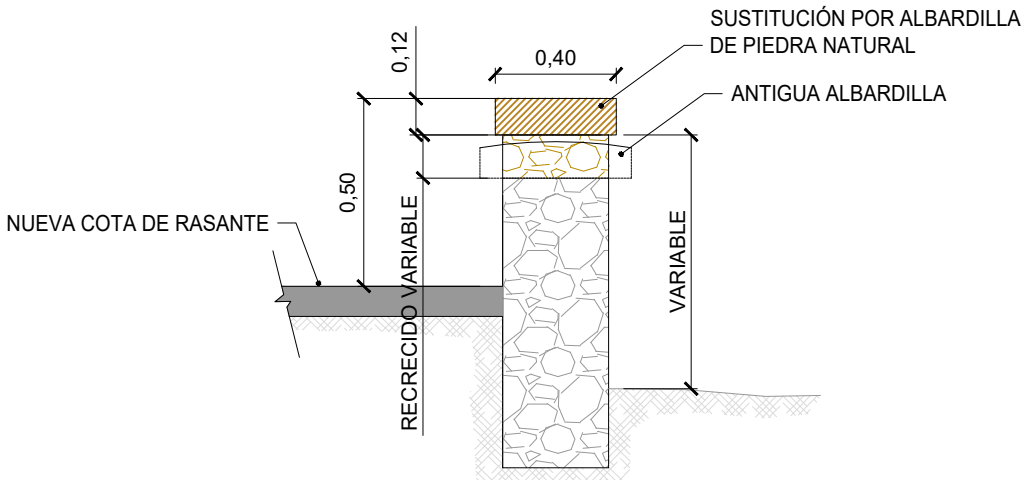

<div></div> <div><b>Ayuntamiento de Málaga</b> Gerencia Municipal de Urbanismo, Obras e Infraestructuras Departamento de Arquitectura e Infraestructuras</div>		<div></div> <div><b>Soluciones Integrales de Ingeniería</b> Certificada Del Sistema de Gestión ESTERONA Málaga, España Tel: 952 808 718 Fax: 952 807 776 info@solucionesintegrales.com</div>	<div></div> <div><b>EMPRESA CON ET</b> SISTEMA DE GESTIÓN CERTIFICADO POR UNV GL = ISO 9001 = = ISO 14001 =</div>
<div><b>PROYECTO DE OBRAS DE URBANIZACIÓN DEL PASEO MARÍTIMO DE PEDREGALEJO, DESDE LOS BAÑOS DEL CARMEN HASTA EL ARROYO DE JABONEROS.</b></div>			
PLANO: 1.2		HOJA Nº: 2 DE 3	
SECCIONES TIPO Y DETALLES CONSTRUCTIVOS		ESCALAS: INDICADAS OTRAS: _____	
JEFE DEPARTAMENTO : JAVIER PÉREZ DE LA FUENTE, ARQUITECTO.		JEFE DE SERVICIO : JUAN ANTONIO MARÍN MALAVE, ARQUITECTO, PIJAR VIL HERRERO, I.C.C.P.	
SUSTITUYE AL Nº. _____		SUSTITUIDO POR EL Nº. _____	
AUTORES DEL PROYECTO (GMU):  NATALIA MUÑOZ AGUILAR, ARQUITECTA		AUTORES DEL PROYECTO (CAI):  CARMEN TORRALBA LOYO, ARQUITECTA	
EXP. Nº: PAI 2018-300		FECHA: Agosto 2022	