



PLANTA

ESCALA 1/100

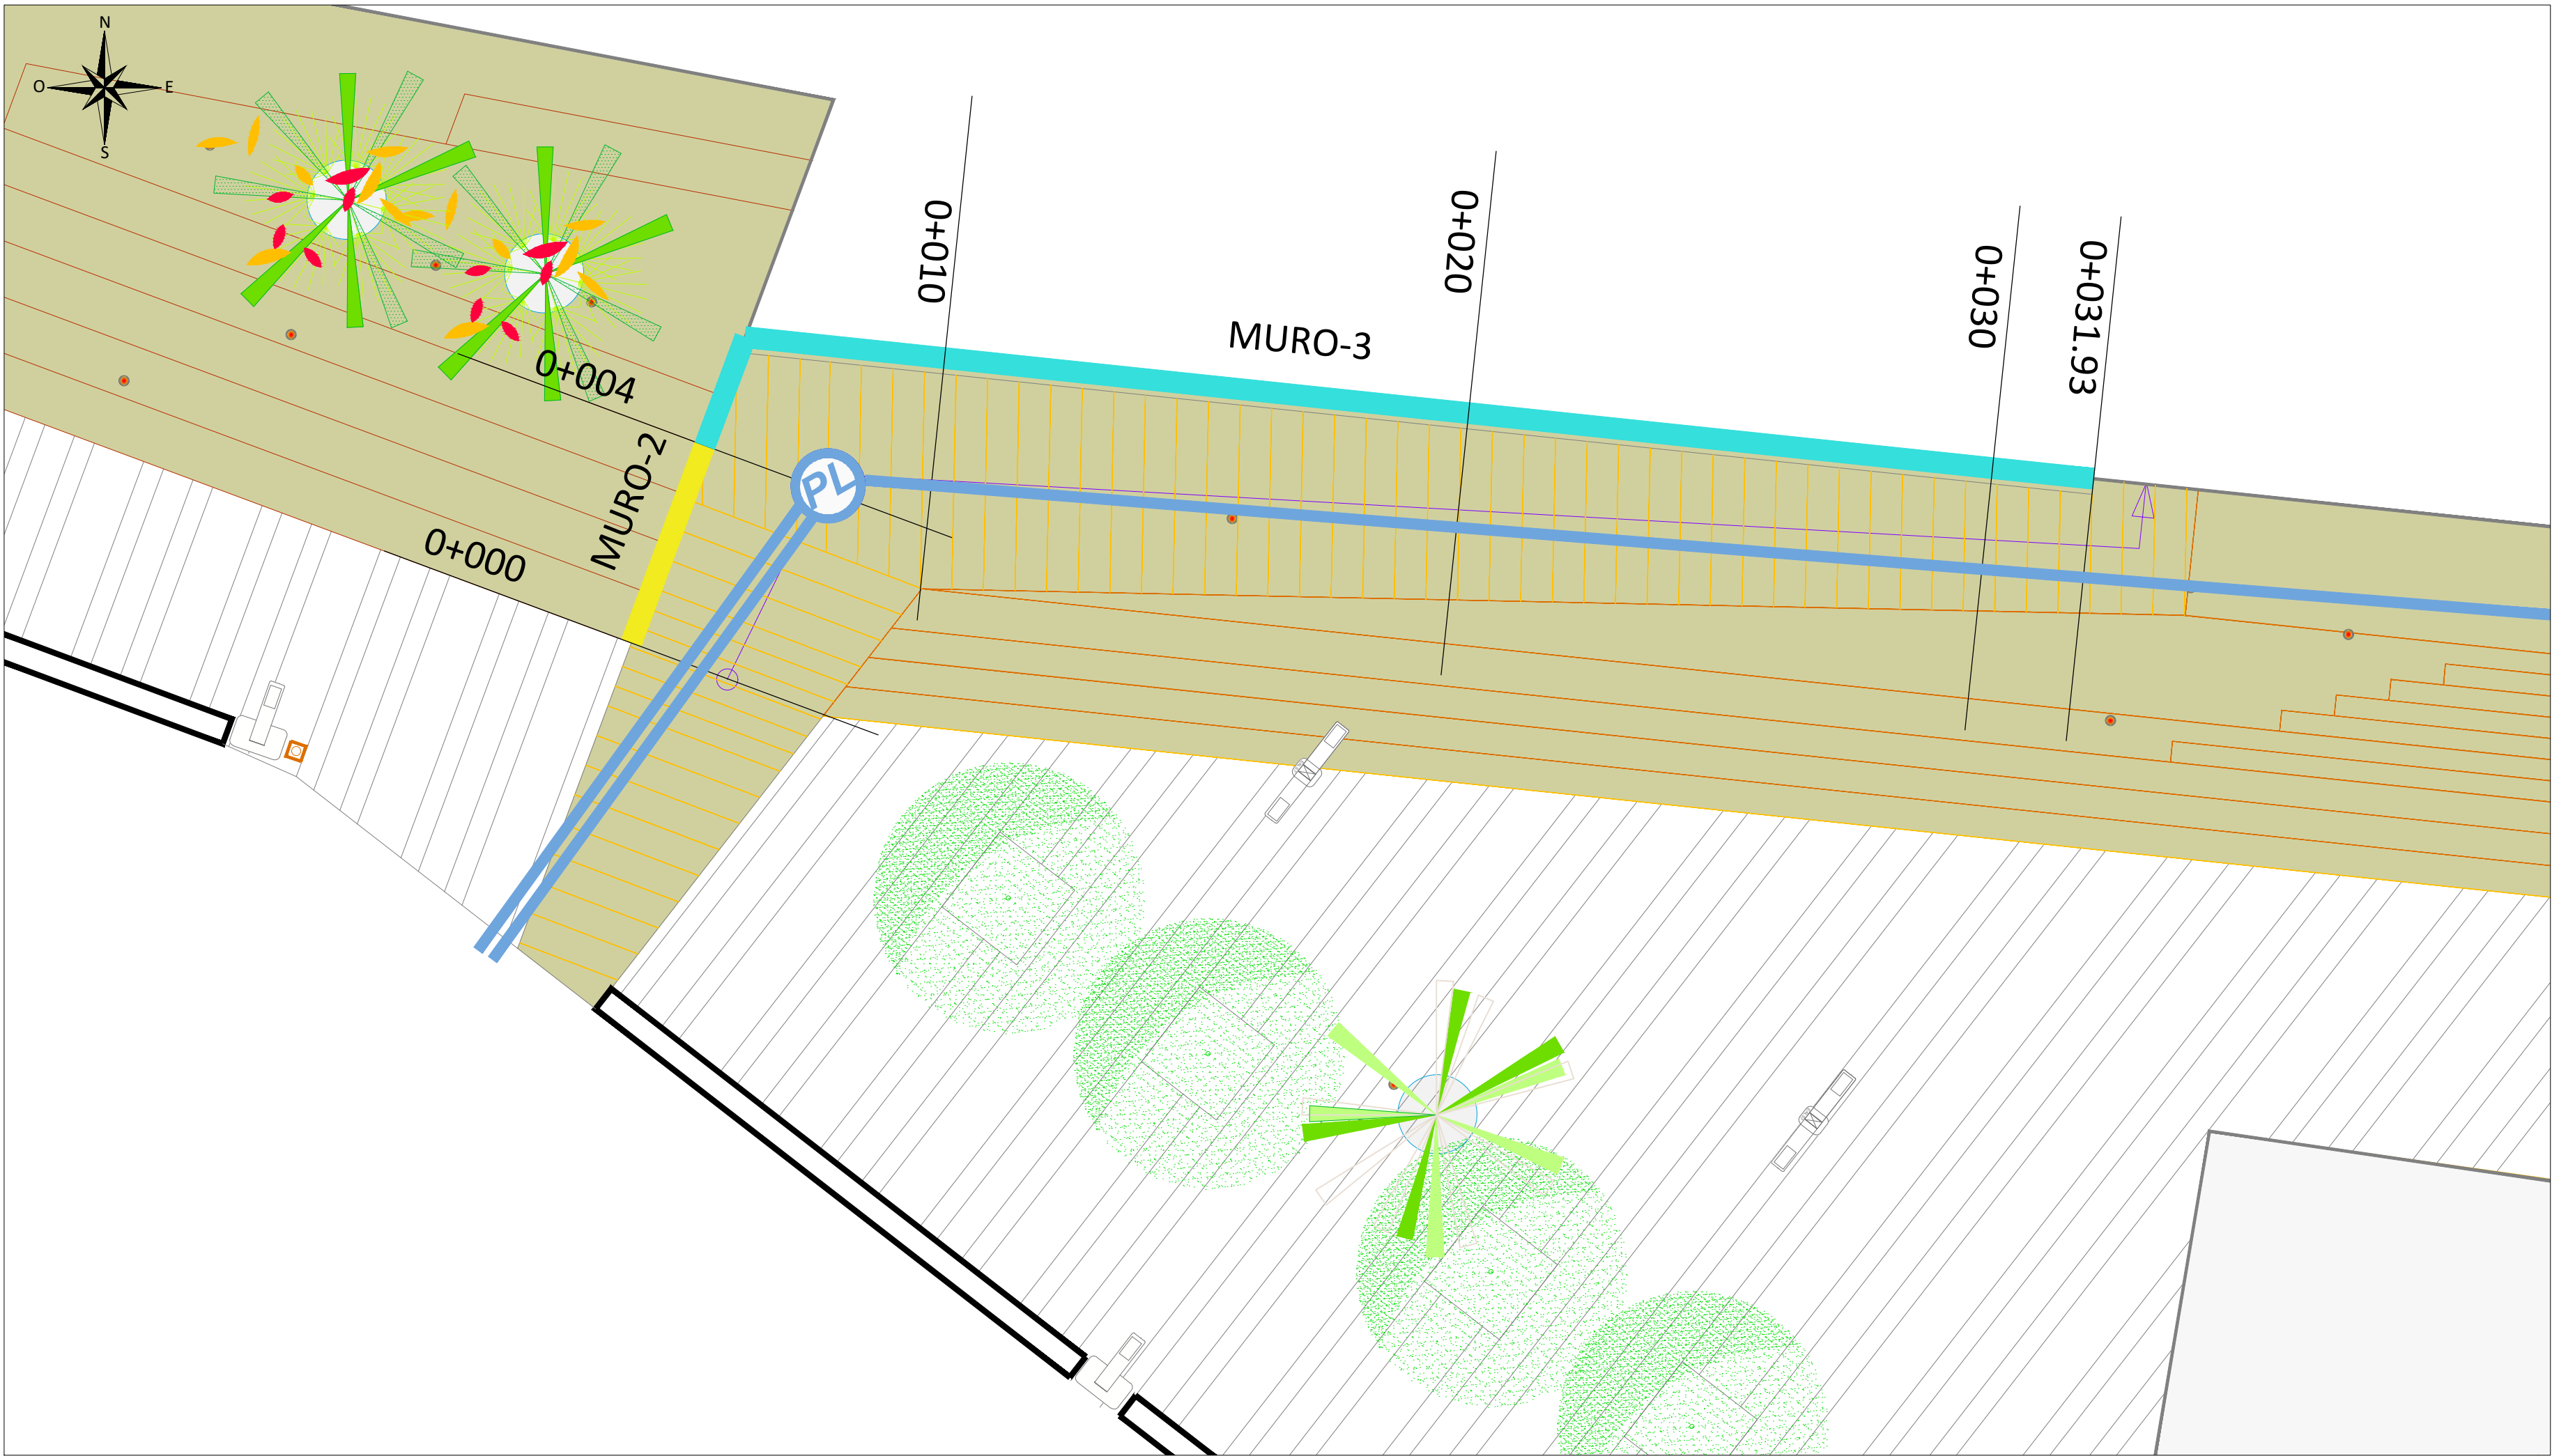

PERFIL LONGITUDINAL

ESCALA 1/100

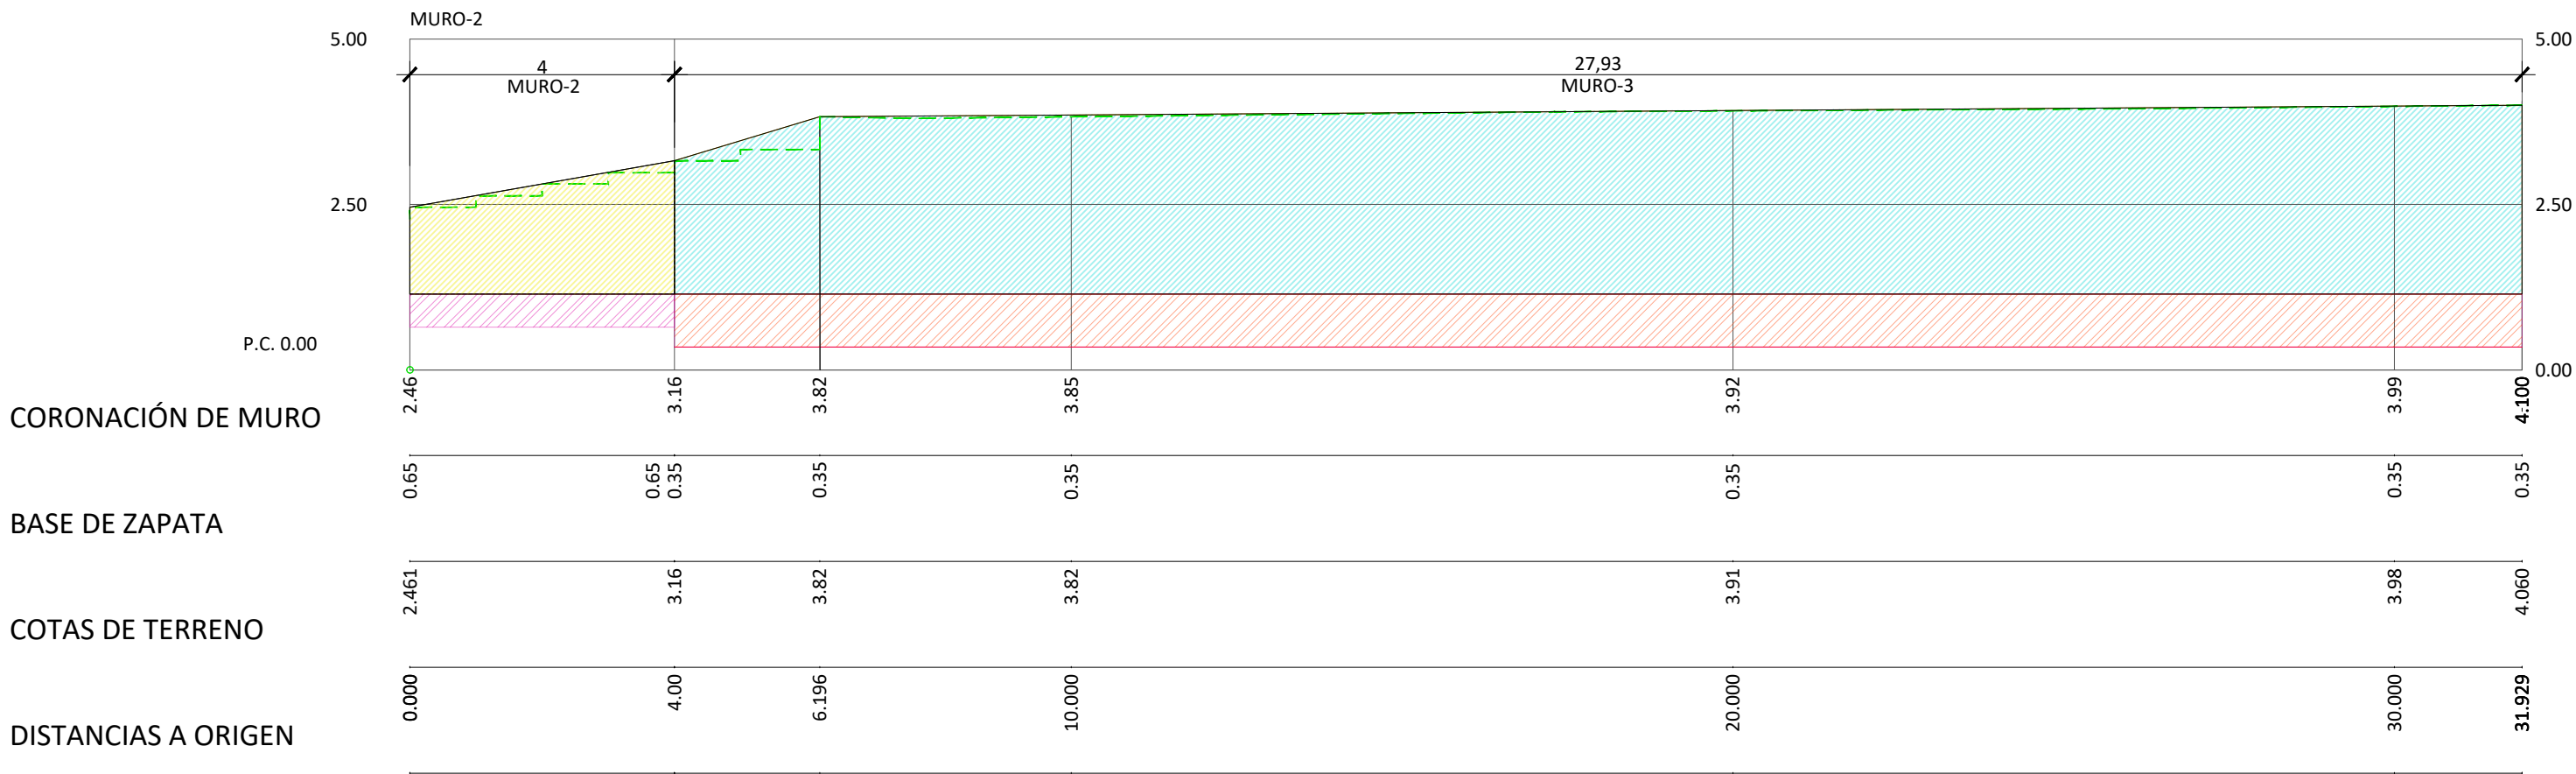

PERFILES TRANSVERSALES

ESCALA 1/100

