




SITUACIÓN INICIAL

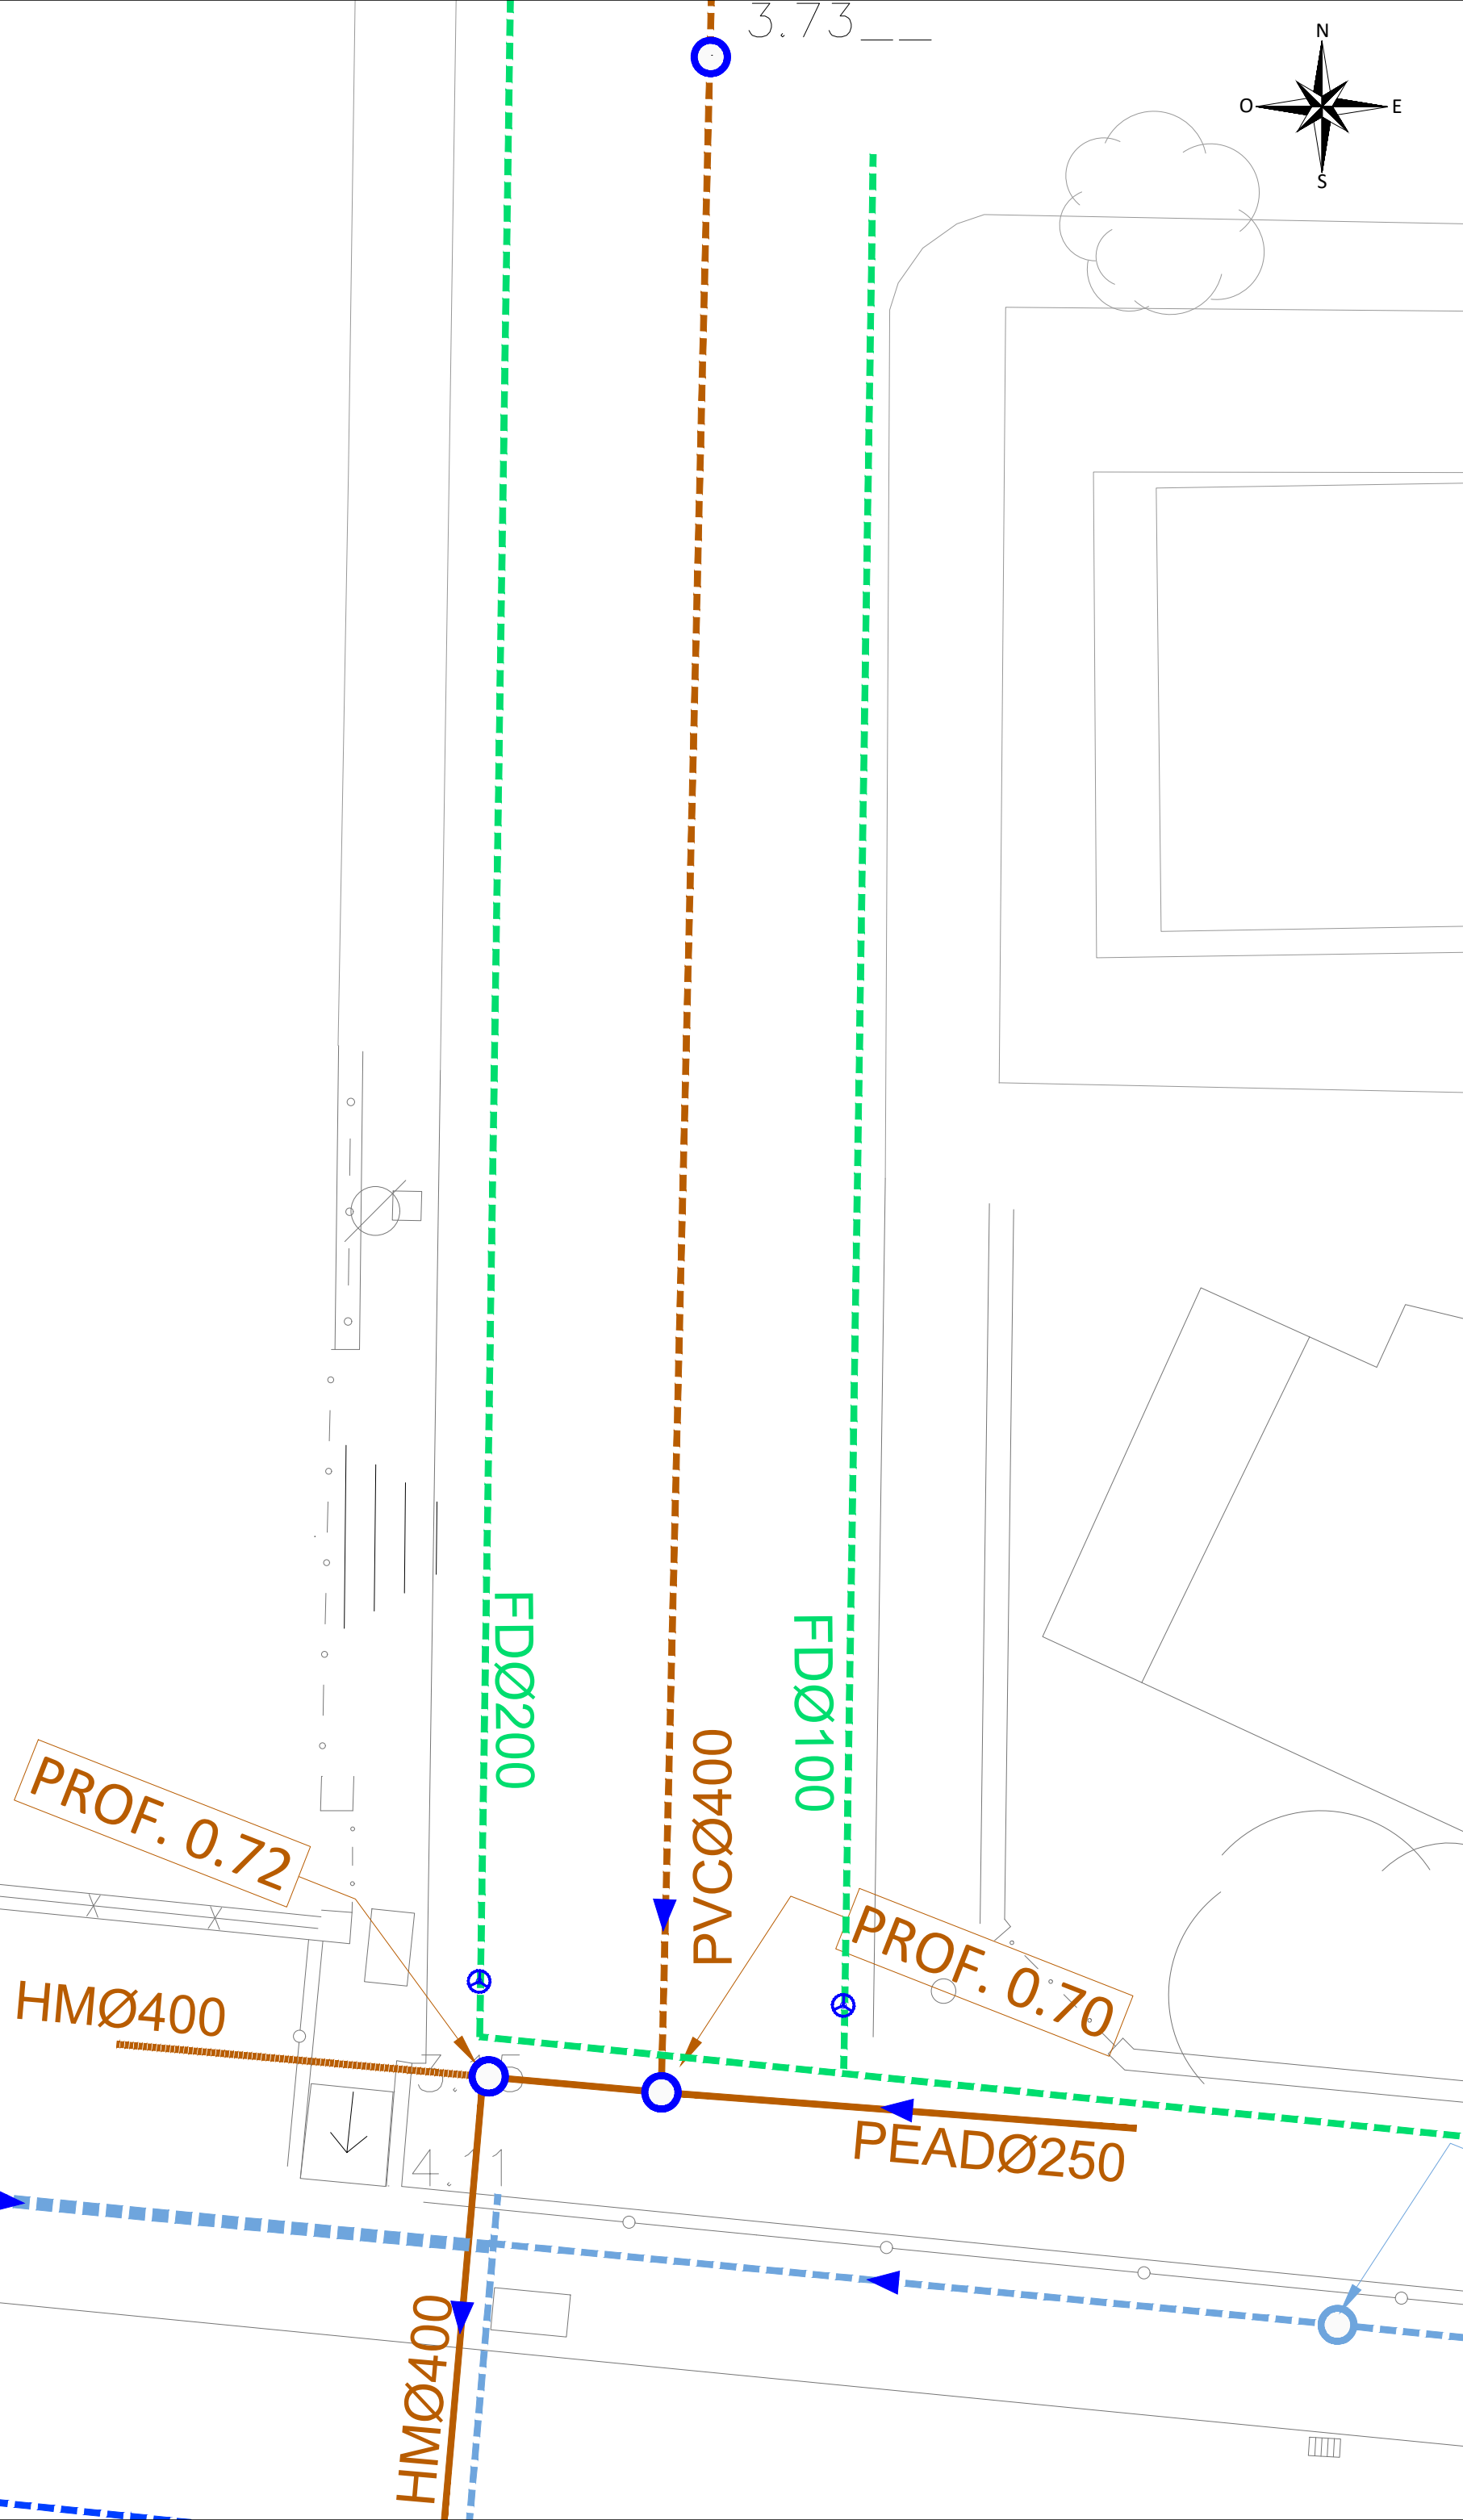

SITUACIÓN PROVISIONAL

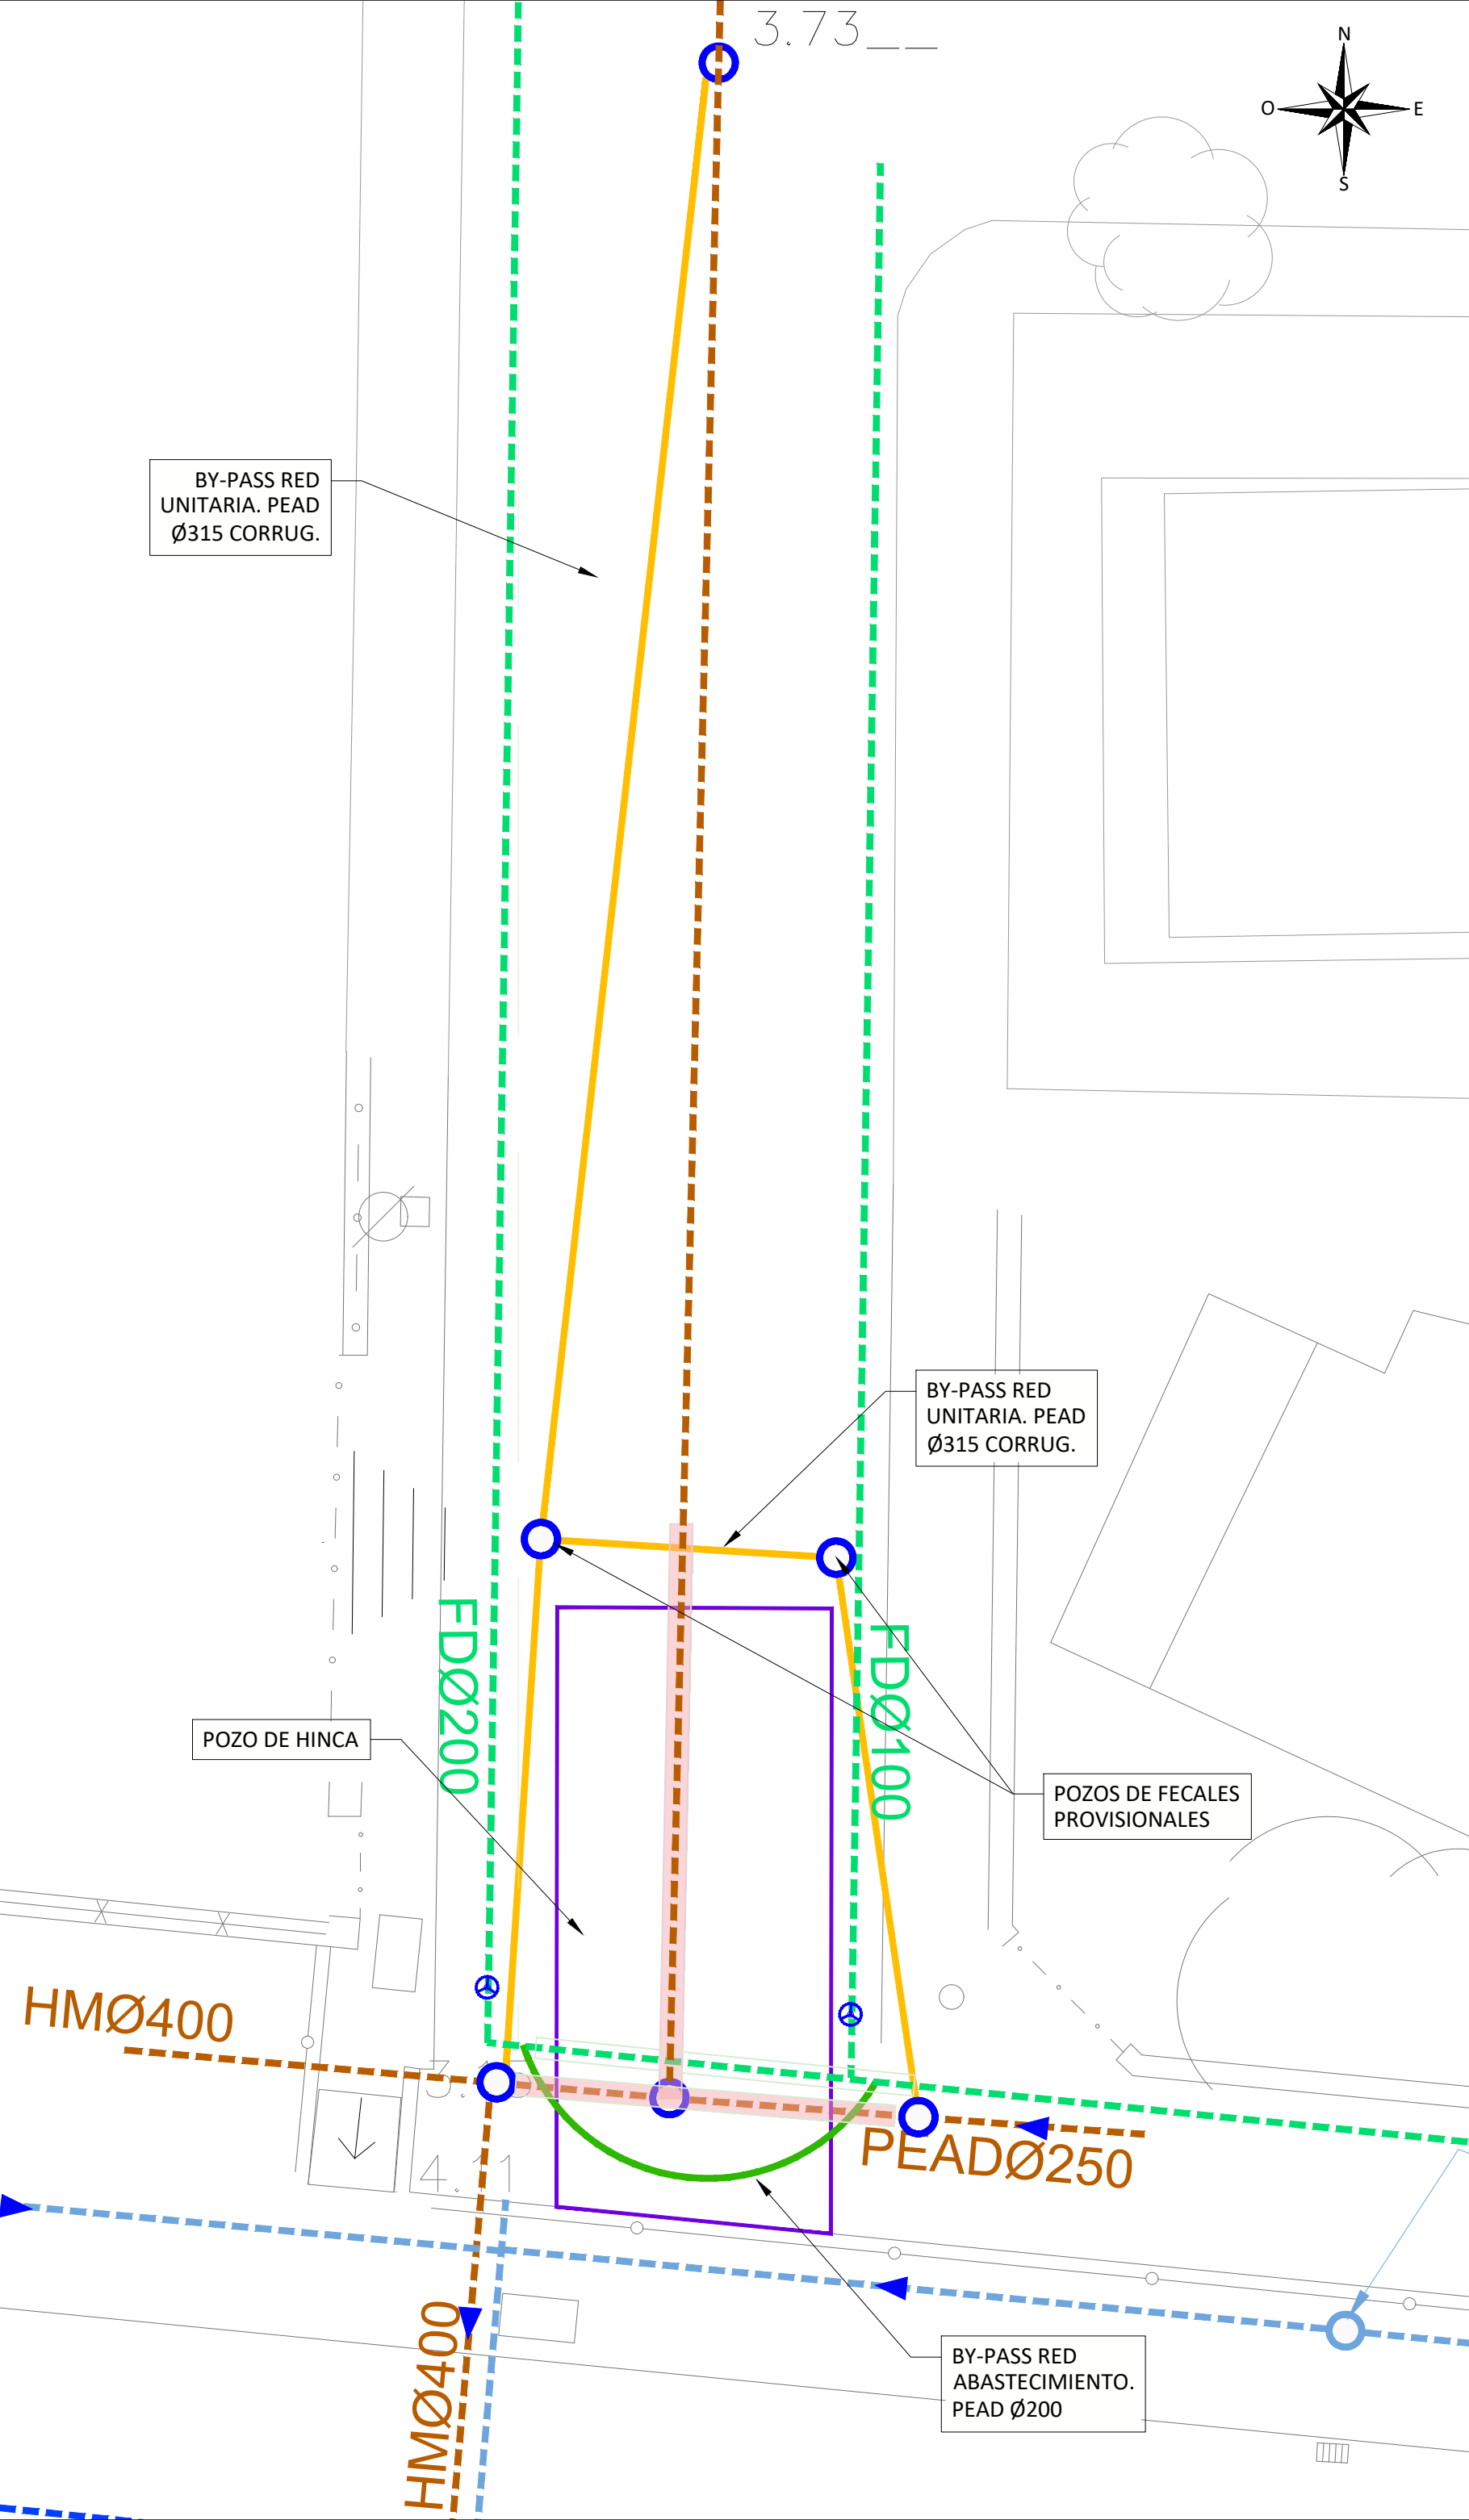

SITUACIÓN FINAL

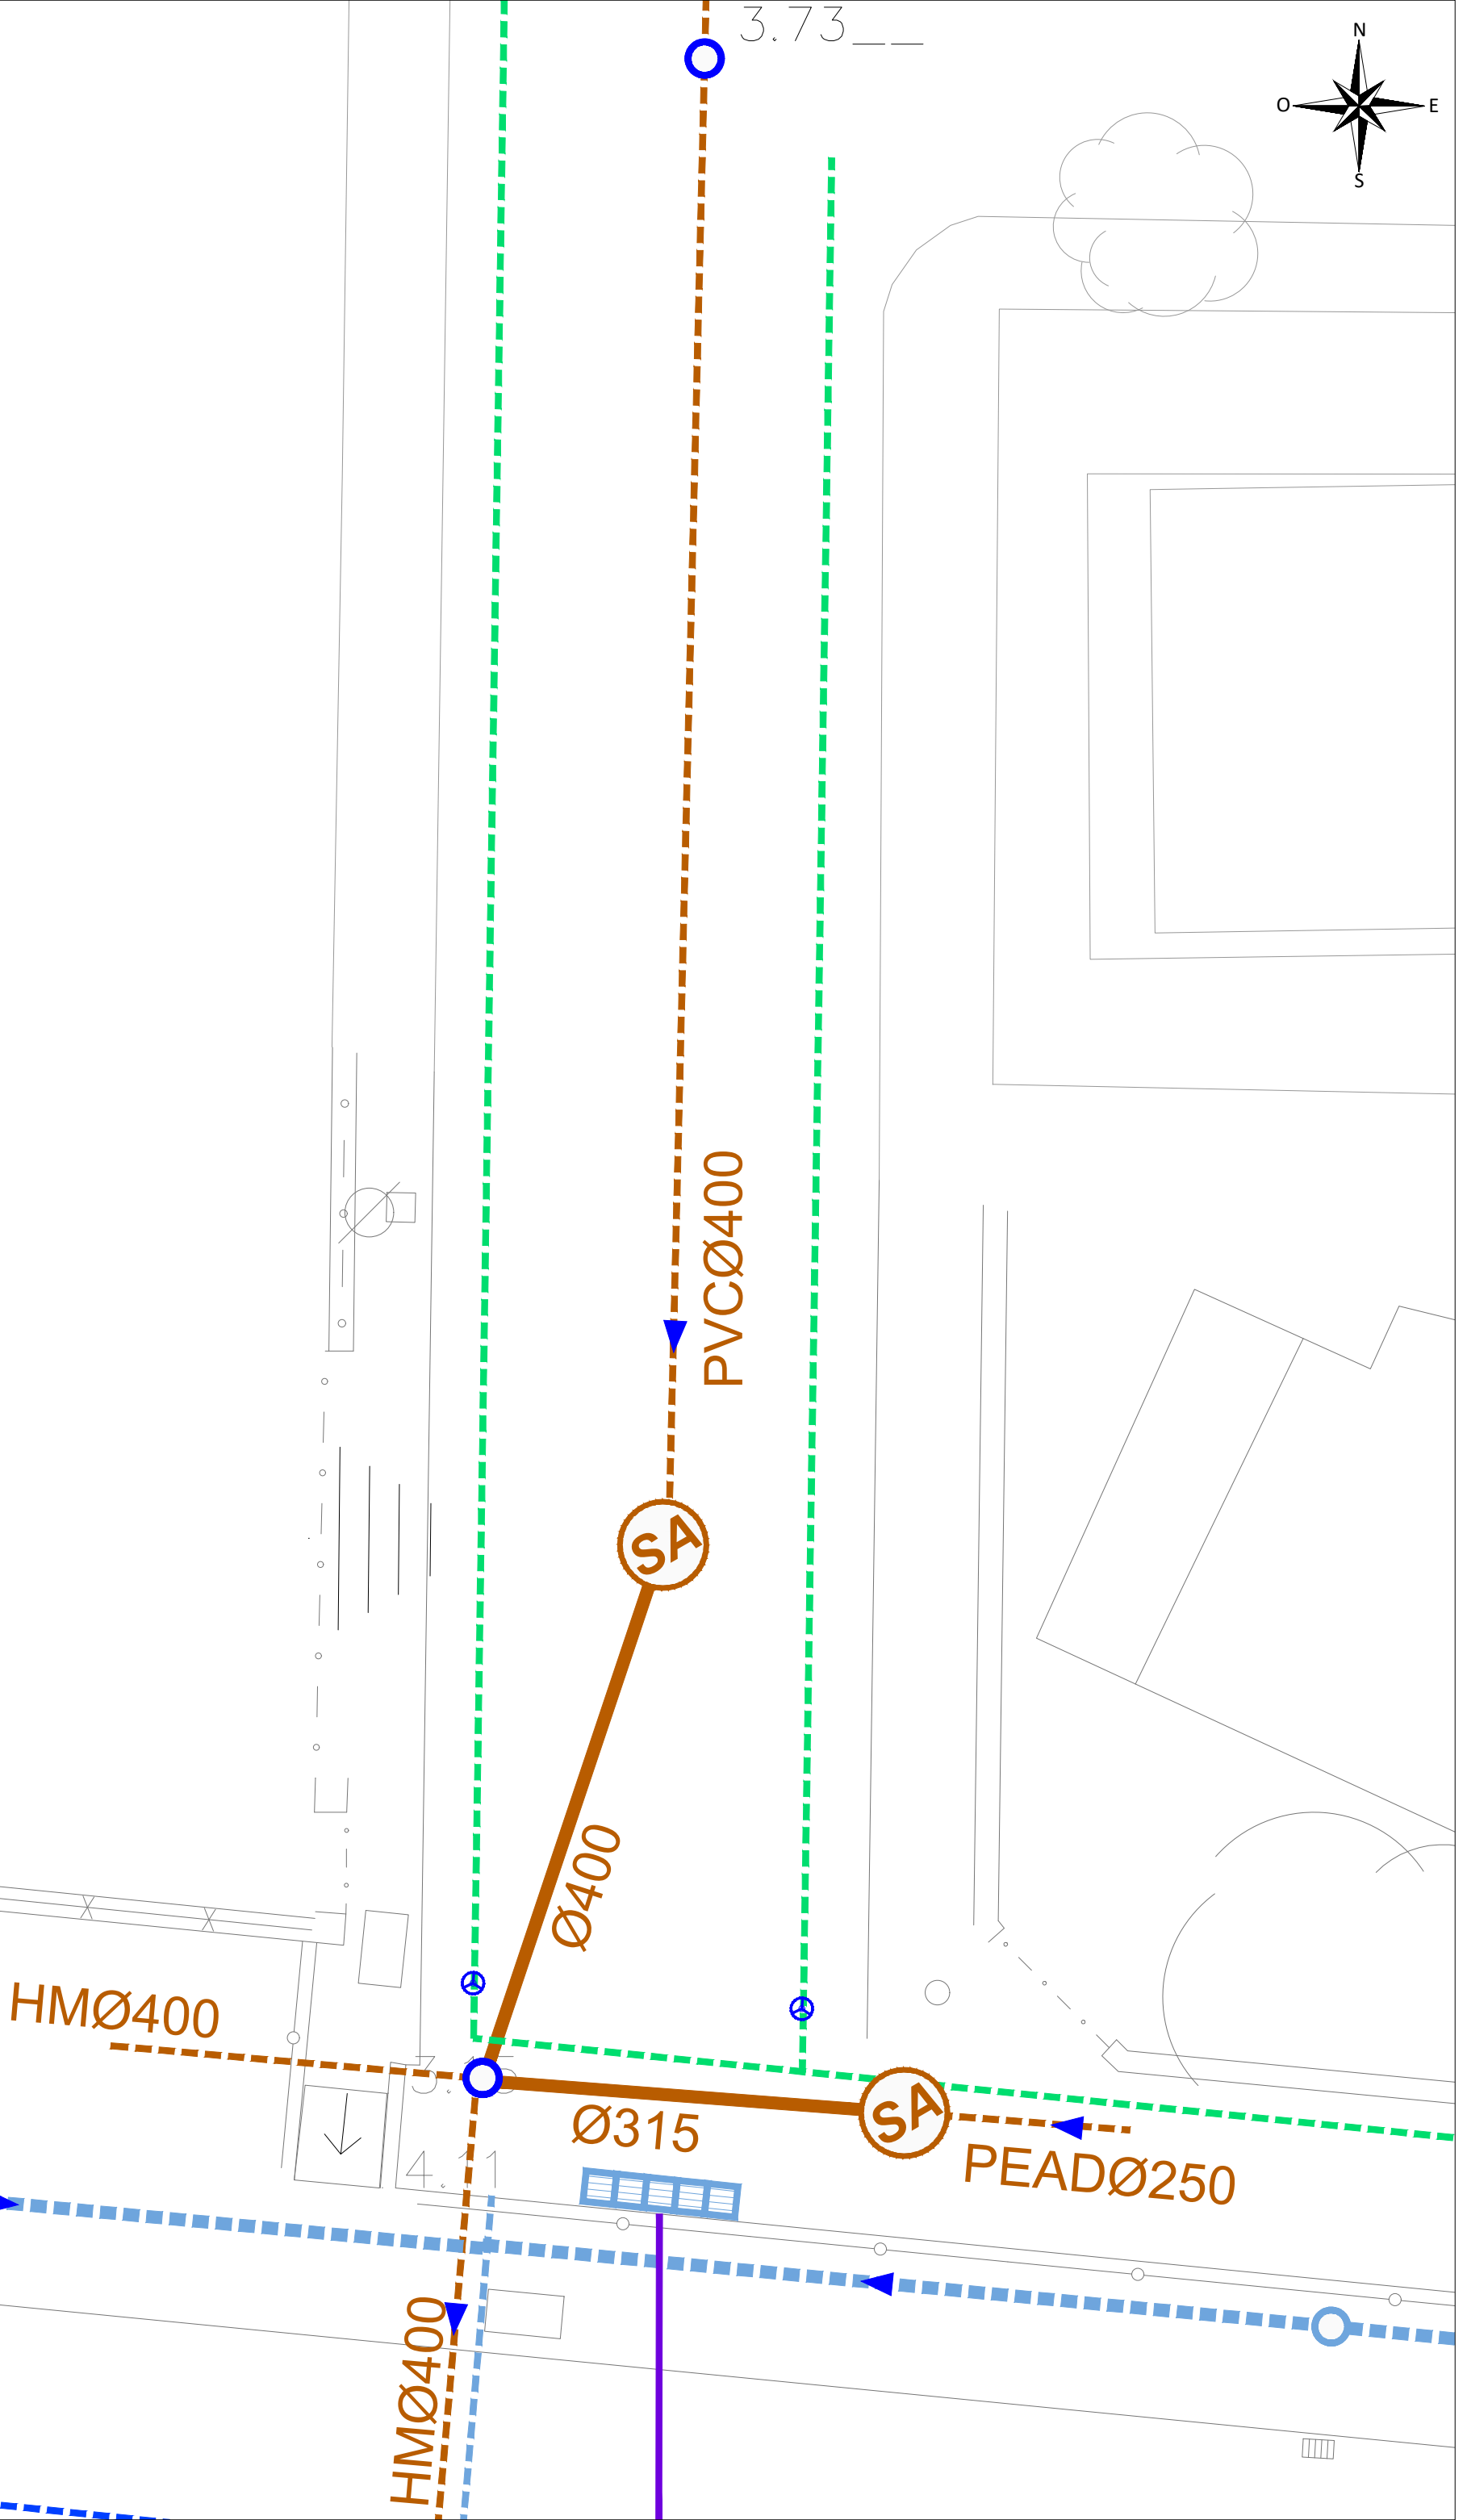

LEYENDA

- SANEAMIENTO. RED UNITARIA
- SANEAMIENTO. RED DE FECAL
- SANEAMIENTO. PLUVIALES
- RED DE ABASTECIMIENTO
- FECAL. TRAMO PROYECTADO
- PLUVIALES, COLECTOR PROYECTADO
- ZONA A DEMOLER
- ZONA A DESMONTAR
- NUEVO POZO DE SANEAMIENTO



Ayuntamiento de Málaga
Gerencia Municipal de Urbanismo, Obras e Infraestructuras
Departamento de Arquitectura e Infraestructuras



Soluciones Integrales de Ingeniería
Certificada del Sistema de Gestión
ESTERONA, Málaga, España
Tel: 952 80 81 18 Fax: 952 80 77 76
info@solucionesintegrales.com

EMPRESA CON ET
SISTEMA DE GESTIÓN
CERTIFICADO POR UNIV. GL
= ISO 9001 =
= ISO 14001 =

PROYECTO DE OBRAS DE URBANIZACIÓN DEL PASEO MARÍTIMO
DE PEDREGALEJO, DESDE LOS BAÑOS DEL CARMEN HASTA EL
ARROYO DE JABONEROS.

PLANO:	DESÍOS DE SERVICIOS. HINCA C/ VENEZUELA	PLANO Nº: 11	HOJA Nº: 4 DE 4
JEFE DEPARTAMENTO:	JAVIER PÉREZ DE LA FUENTE, ARQUITECTO.	JEFES DE SERVICIO:	JUAN ANTONIO MARÍN MALAVE, ARQUITECTO.
AUTORES DEL PROYECTO (GMU):	NATALIA MUÑOZ AGUILAR, ARQUITECTA.	AUTORES DEL PROYECTO (CAI):	CARMEN TORRALBA LOYO, ARQUITECTA.
SUSTITUYE AL Nº:		SUSTITUIDO POR EL Nº:	
EXP. Nº:		EXP. Nº:	
FECHA:		FECHA:	
Ago 2022		Ago 2022	