


SECCIÓN-1
ESCALA 1:50

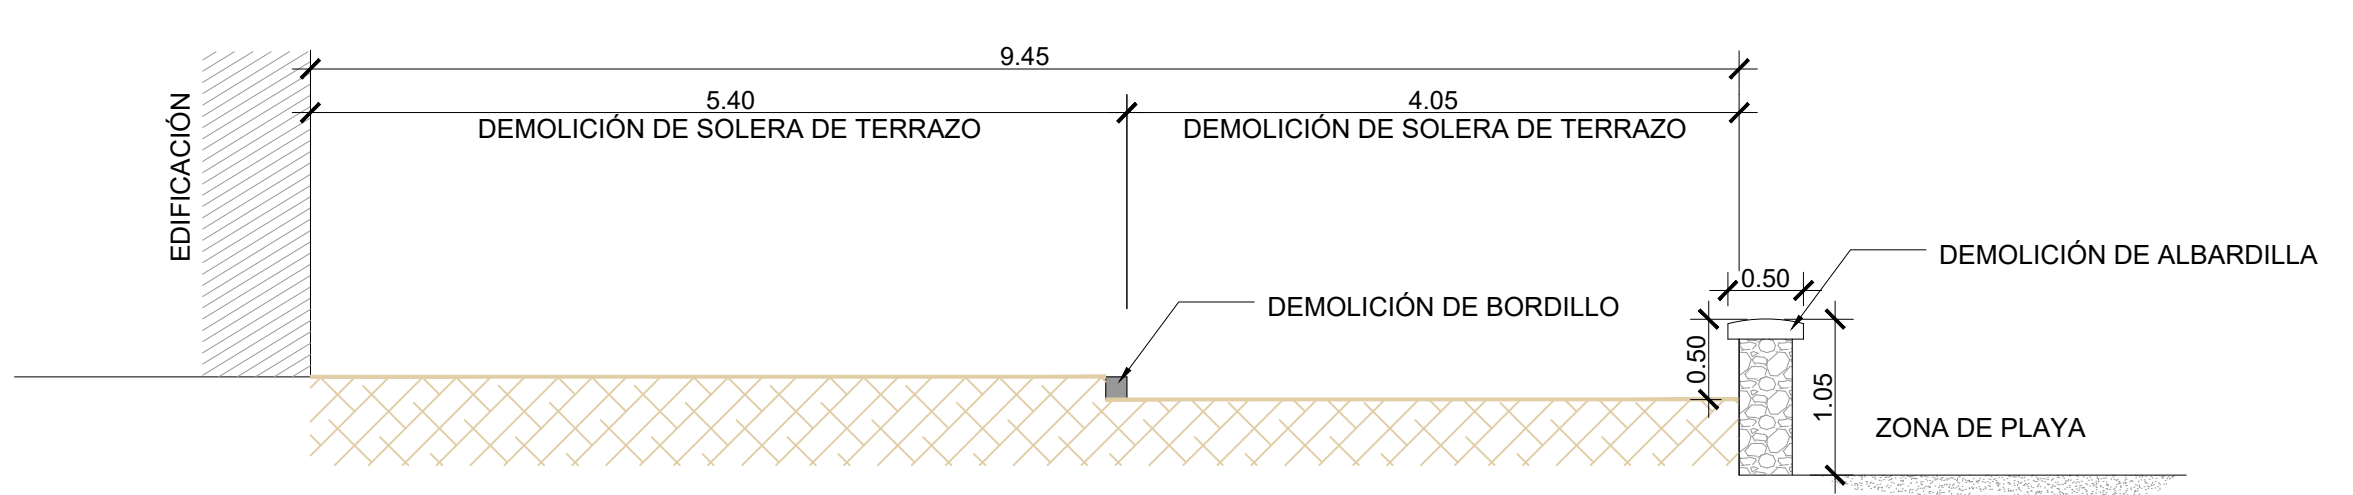

LEYENDA DEMOLICIONES					
	DEMOLICIÓN DE SOLERA DE TERRAZO EN PASEO O TERRAZAS		ADAPTACIÓN DE ZONA VERDE A NUEVO DISEÑO, INCLUSO RETIRADA DE ESPECIES ARBÓREAS Y TIERRA VEGETAL		DEMOLICIÓN TUB. ABASTECIM. EXISTENTE
	DEMOLICIÓN DE RAMPA EN ZONAS DE ACCESIBILIDAD		RETIRADA DE TERRAZA		DEMOLICIÓN DE ALCORQUE
	DEMOLICIÓN DE PAVIMENTO DE HORMIGÓN IMPRESO		DEMOLICIÓN COMPLETA DE MURETE /ALBARDILLA		ADECUACIÓN EN COTA DE POZO DE SANEAMIENTO
	DEMOLICIÓN DE PAVIMENTO DE HORMIGÓN		DEMOLICIÓN DE BORDILLO		ADECUACIÓN EN COTA DE ARQUETA
	DEMOLICIÓN DE MEZCLA BITUMINOSA		DEMOLICIÓN DE MURO PERIMETRAL DE JARDÍN		ADECUACIÓN EN COTA DE REGISTRO
			DEMOLICIÓN DE ALBARDILLA EXISTENTE EN MURO		ADECUACIÓN EN COTA DE IMBORNAL
			DEMOLICIÓN DE PRISMA DE ALUMBRADO		RETIRADA DE BANCO
					RETIRADA DE FAROLA
					RETIRADA DE PAPELERA
					ÁRBOLES A TRASPLANTAR

Ayuntamiento de Málaga
Gerencia Municipal de Urbanismo, Obras e Infraestructuras
Departamento de Arquitectura e Infraestructuras

Soluciones Integrales de Ingeniería
Certificada del Sistema de Gestión
ESTEPONA Málaga, España
Tel: 952 808 718 Fax: 952 807 776
info@solucionesintegrales.com

EMPRESA CON ET
SISTEMA DE GESTIÓN
CERTIFICADO POR UNIV. GL
60.0001
60.14003

PROYECTO DE OBRAS DE URBANIZACIÓN DEL PASEO MARÍTIMO DE PEDREGALEJO, DESDE LOS BAÑOS DEL CARMEN HASTA EL ARROYO DE JABONEROS.

PLANO:	DEMOLICIONES	PLANO Nº: 2	HOJA Nº: 1 DE 7
JEFE DEPARTAMENTO:	JAVIER PÉREZ DE LA FUENTE, ARQUITECTO.	JEFES DE SERVICIO:	JUAN ANTONIO MARÍN MALAVE, ARQUITECTO.
AUTORES DEL PROYECTO (GMU):	NATALIA MUÑOZ AGUILAR, ARQUITECTA.	AUTORES DEL PROYECTO (CAI):	CARMEN TORRALBA LOYO, ARQUITECTA.
	JUDIT CANEDO ACISTUNO, I.C.C.P.		ENRIQUE DE LA TORRE LARA, I.C.C.P.
EXP. Nº:	PAI 2018-300	FECHA:	Agosto 2022