






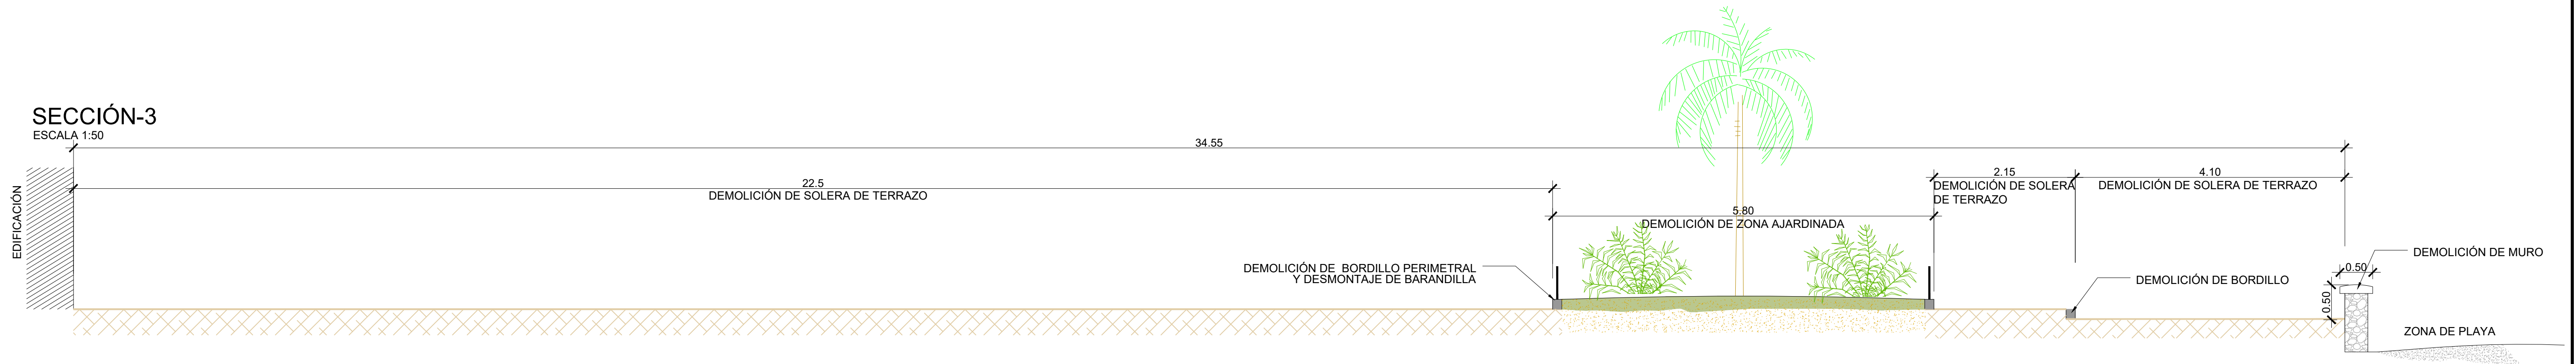

















SECCIÓN-3

ESCALA 1:50



LEYENDA DEMOLICIONES					
	DEMOLICIÓN DE SOLERA DE TERRAZO EN PASEO O TERRAZAS		ADAPTACIÓN DE ZONA VERDE A NUEVO DISEÑO, INCLUSO RETIRADA DE ESPECIES ARBÓREAS Y TIERRA VEGETAL		DEMOLICIÓN TUB. ABASTECIM. EXISTENTE
	DEMOLICIÓN DE RAMPA EN ZONAS DE ACCESIBILIDAD		RETIRADA DE TERRAZA		DEMOLICIÓN DE ALCORQUE
	DEMOLICIÓN DE PAVIMENTO DE HORMIGÓN IMPRESO		DEMOLICIÓN COMPLETA DE MURETE //ALBARDILLA		ADECUACIÓN EN COTA DE POZO DE SANEAMIENTO
	DEMOLICIÓN DE PAVIMENTO DE HORMIGÓN		DEMOLICIÓN DE BORDILLO		ADECUACIÓN EN COTA DE ARQUETA
	DEMOLICIÓN DE MEZCLA BITUMINOSA		DEMOLICIÓN DE MURO PERIMETRAL DE JARDIN		ADECUACIÓN EN COTA DE REGISTRO
			DEMOLICIÓN DE ALBARDILLA EXISTENTE EN MURO		ADECUACIÓN EN COTA DE IMBORNAL
			DEMOLICIÓN DE PRISMA DE ALUMBRADO		RETIRADA DE BANCO
					RETIRADA DE FAROLA
					RETIRADA DE PAPELERA
					ÁRBOLES A TRASPLANTAR

 Ayuntamiento de Málaga Gerencia Municipal de Urbanismo, Obras e Infraestructuras Departamento de Arquitectura e Infraestructuras	 Soluciones Integrales de Ingeniería Certificada del Sistema de Gestión ESTERONA Málaga España Tel: 952 808 718 Fax: 952 807 739 info@solucionesintegrales.com	EMPRESA CON ET SISTEMA DE GESTIÓN CERTIFICADO POR UNIV. GL = ISO 9001 = = ISO 14001 =
PROYECTO DE OBRAS DE URBANIZACIÓN DEL PASEO MARÍTIMO DE PEDREGALEJO, DESDE LOS BAÑOS DEL CARMEN HASTA EL ARROYO DE JABONEROS.		
PLANO: 4 DE 7	ESCALAS: 1/250	EXP. N.º: PAI 2018-300
SUSTITUYE AL N.º: SUSTITUIDO POR EL N.º:		
JEFES DE SERVICIO: JUAN ANTONIO MARÍN MALAVE, ARQUITECTO	AUTORES DEL PROYECTO (CAI): CARMEN TORRALBA LOYO, ARQUITECTA	
JEFES DE SERVICIO: JAVIER PÉREZ DE LA FUENTE, ARQUITECTO	AUTORES DEL PROYECTO (GMA): NATALIA MUÑOZ AGUILAR, ARQUITECTA	
JEFES DE SERVICIO: JUDIT CANEDO ACISTUNO, I.C.C.P.	AUTORES DEL PROYECTO (CAI): ENRIQUE DE LA TORRE LARA, I.C.C.P.	