


SECCIÓN-5  
ESCALA 1:50

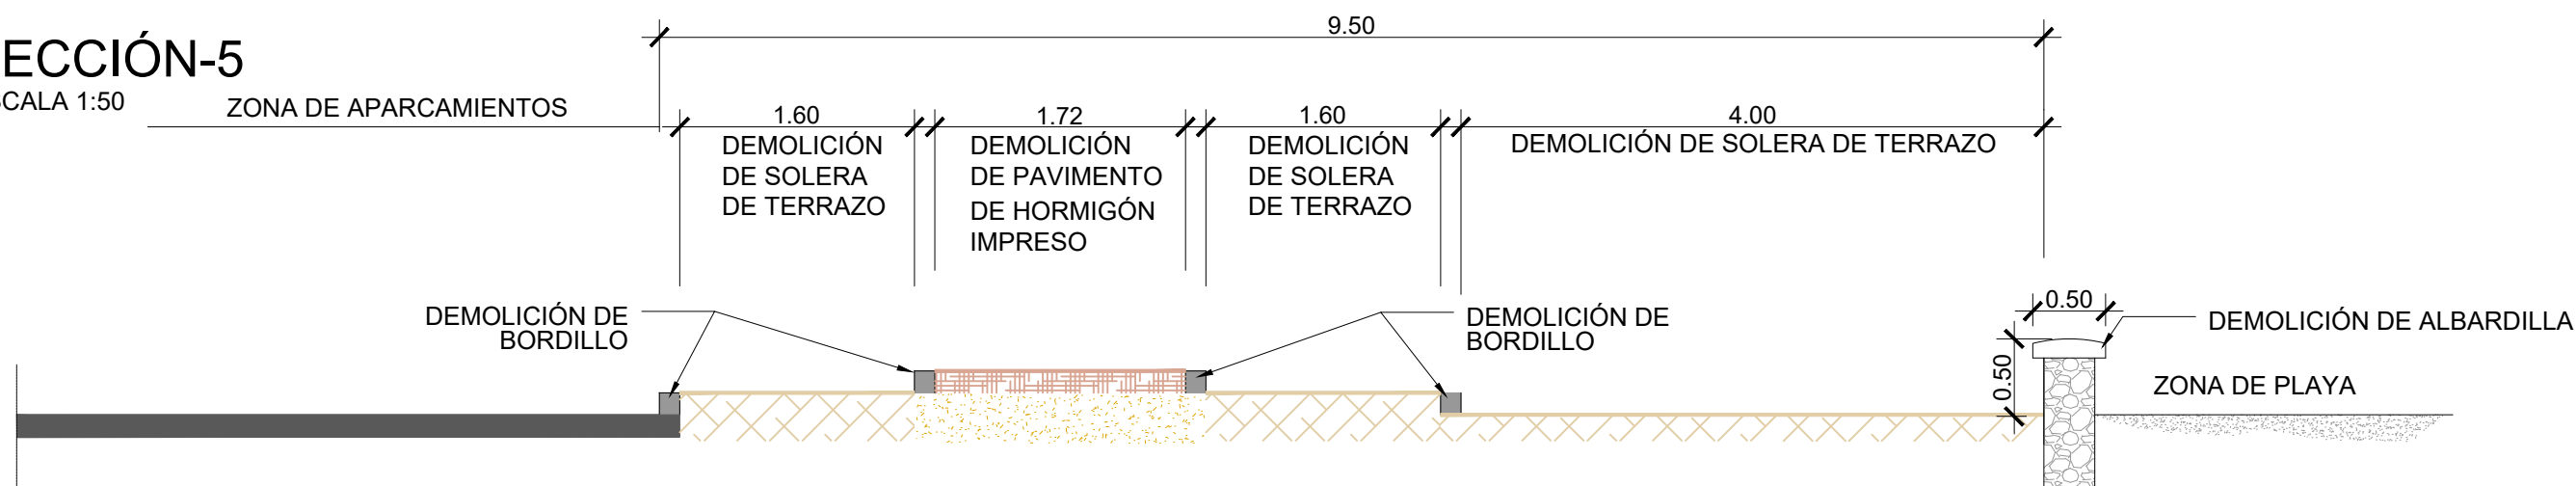

LEYENDA DEMOLICIONES					
	DEMOLICIÓN DE SOLERA DE TERRAZO EN PASEO O TERRAZAS		ADAPTACIÓN DE ZONA VERDE A NUEVO DISEÑO, INCLUSO RETIRADA DE ESPECIES ARBÓREAS Y TIERRA VEGETAL		DEMOLICIÓN TUB. ABASTECIM. EXISTENTE
	DEMOLICIÓN DE RAMPA EN ZONAS DE ACCESIBILIDAD		RETIRADA DE TERRAZA		DEMOLICIÓN DE ALCORQUE
	DEMOLICIÓN DE PAVIMENTO DE HORMIGÓN IMPRESO		DEMOLICIÓN COMPLETA DE MURETE I/ALBARDILLA		ADECUACIÓN EN COTA DE POZO DE SANEAMIENTO
	DEMOLICIÓN DE PAVIMENTO DE HORMIGÓN		DEMOLICIÓN DE BORDILLO		ADECUACIÓN EN COTA DE ARQUETA
	DEMOLICIÓN DE MEZCLA BITUMINOSA		DEMOLICIÓN DE MURO PERIMETRAL DE JARDÍN		ADECUACIÓN EN COTA DE REGISTRO
			DEMOLICIÓN DE ALBARDILLA EXISTENTE EN MURO		ADECUACIÓN EN COTA DE IMBORNAL
			DEMOLICIÓN DE PRISMA DE ALUMBRADO		RETIRADA DE BANCO
					RETIRADA DE FAROLA
					RETIRADA DE PAPELERA
					ÁRBOLES A TRASPLANTAR

Ayuntamiento de Málaga  
Gerencia Municipal de Urbanismo, Obras e Infraestructuras  
Departamento de Arquitectura e Infraestructuras

Soluciones Integrales de Ingeniería  
Certificada del Sistema de Gestión  
ESTERONA Málaga, España  
Tel: 952 808 118 Fax: 952 807 776  
info@solucionesintegrales.com

EMPRESA CON ET  
SISTEMA DE GESTIÓN  
CERTIFICADO POR UNIV. GL  
= ISO 9001 =  
= ISO 14001 =

PROYECTO DE OBRAS DE URBANIZACIÓN DEL PASEO MARÍTIMO DE PEDREGALEJO, DESDE LOS BAÑOS DEL CARMEN HASTA EL ARROYO DE JABONEROS.

PLANO:	DEMOLICIONES	PLANO Nº: 2	HOJA Nº: 7 DE 7
JEFE DEPARTAMENTO: JAVIER PEREZ DE LA FUENTE, ARQUITECTO.	JEFES DE SERVICIO: JUAN ANTONIO MARÍN MALAYÉ, ARQUITECTO; PILAR VILA HERRERO, I.C.C.P.	ESCALAS: 1/250	ORIGINAL: 1
AUTORES DEL PROYECTO (GMA): NATALIA MUÑOZ AGUILAR, ARQUITECTA	AUTORES DEL PROYECTO (CAI): JUDIT CANEDO ACISTUNO, I.C.C.P.; CARMEN TORRALBA LOYO, ARQUITECTA; ENRIQUE DE LA TORRE LARA, I.C.C.P.	SUSTITUYE AL Nº:	EXP. Nº: PAI 2018-300
		SUSTITUIDO POR EL Nº:	FECHA: Agosto 2022