


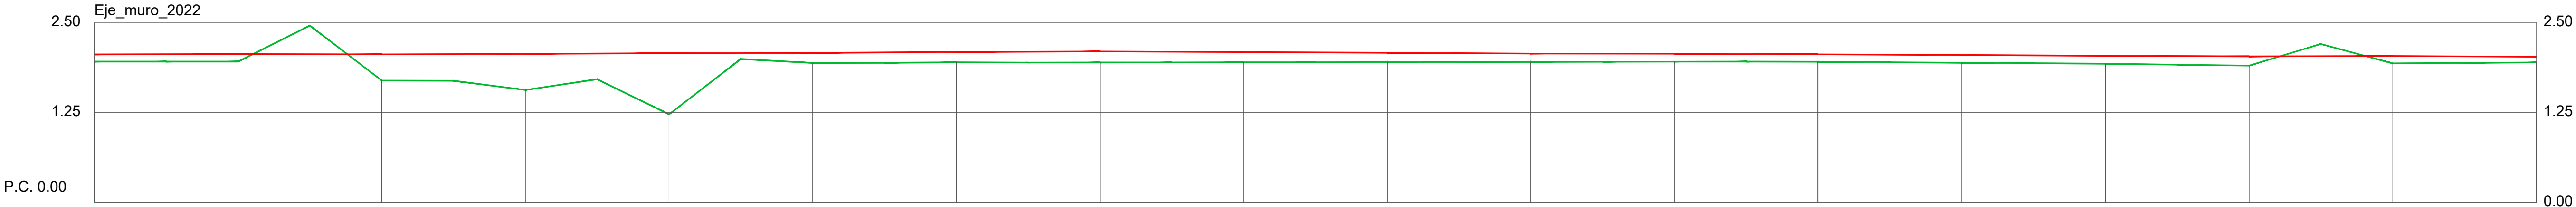

ESCALAS { HORIZONTAL = 250
VERTICAL = 50



Cotas Rojas Desmonte

Cotas Rojas Terraplen	0.099	0.104	0.364	0.502	0.849	0.140	0.144	0.153	0.143	0.130	0.116	0.112	0.103	0.107	0.110	0.129	0.102	0.078
Cotas de Rasante	2.059	2.064	2.060	2.067	2.076	2.080	2.093	2.100	2.092	2.082	2.071	2.070	2.060	2.050	2.040	2.032	2.036	2.026
Cotas de Terreno	1.960	1.960	1.696	1.565	1.227	1.940	1.949	1.947	1.949	1.952	1.955	1.958	1.957	1.943	1.930	1.903	1.934	1.948
Distancias a Origen	480.000	490.000	500.000	510.000	520.000	530.000	540.000	550.000	560.000	560.000	580.000	590.000	600.000	610.000	620.000	630.000	640.000	650.000

LEYENDA

LINEA DE TERRENO ACTUAL

RASANTE DE PROYECTO

Ayuntamiento de Málaga

Gerencia Municipal de Urbanismo, Obras e Infraestructuras

Departamento de Arquitectura e Infraestructuras

Soluciones Integrales de Ingeniería

Certificada del Sistema de Gestión

ESTERONA Málaga, España

Tel: 952 80 87 18 Fax: 952 807 779

info@solucionesintegrales.com

EMPRESA CON ET

SISTEMA DE GESTIÓN

CERTIFICADO POR UNIV. G. I.

= ISO 9001 =

= ISO 14001 =

PROYECTO DE OBRAS DE URBANIZACIÓN DEL PASEO MARÍTIMO DE PEDREGALEJO, DESDE LOS BAÑOS DEL CARMEN HASTA EL ARROYO DE JABONEROS.

PLANO: PLANTA Y LONGITUDINAL

PLANO Nº: 4.1 HOJA Nº: 4 DE 18

ESCALAS: 1/250 ORIGINAL

JEFE DEPARTAMENTO: JAVIER PÉREZ DE LA FUENTE, ARQUITECTO

JEFES DE SERVICIO: JUAN ANTONIO MARÍN MALAVE, ARQUITECTO

AUTORES DEL PROYECTO (GMA): NATALIA MUÑOZ AGUILAR, ARQUITECTA

AUTORES DEL PROYECTO (CAI): JUDIT CANEDO ACISTUNO, I.C.C.P.

AUTORES DEL PROYECTO (CAI): CARMEN TORRALBA LOYO, ARQUITECTA

AUTORES DEL PROYECTO (CAI): ENRIQUE DE LA TORRE LARA, I.C.C.P.

EXP. Nº: PAI 2018-300

FECHA: Agosto 2022