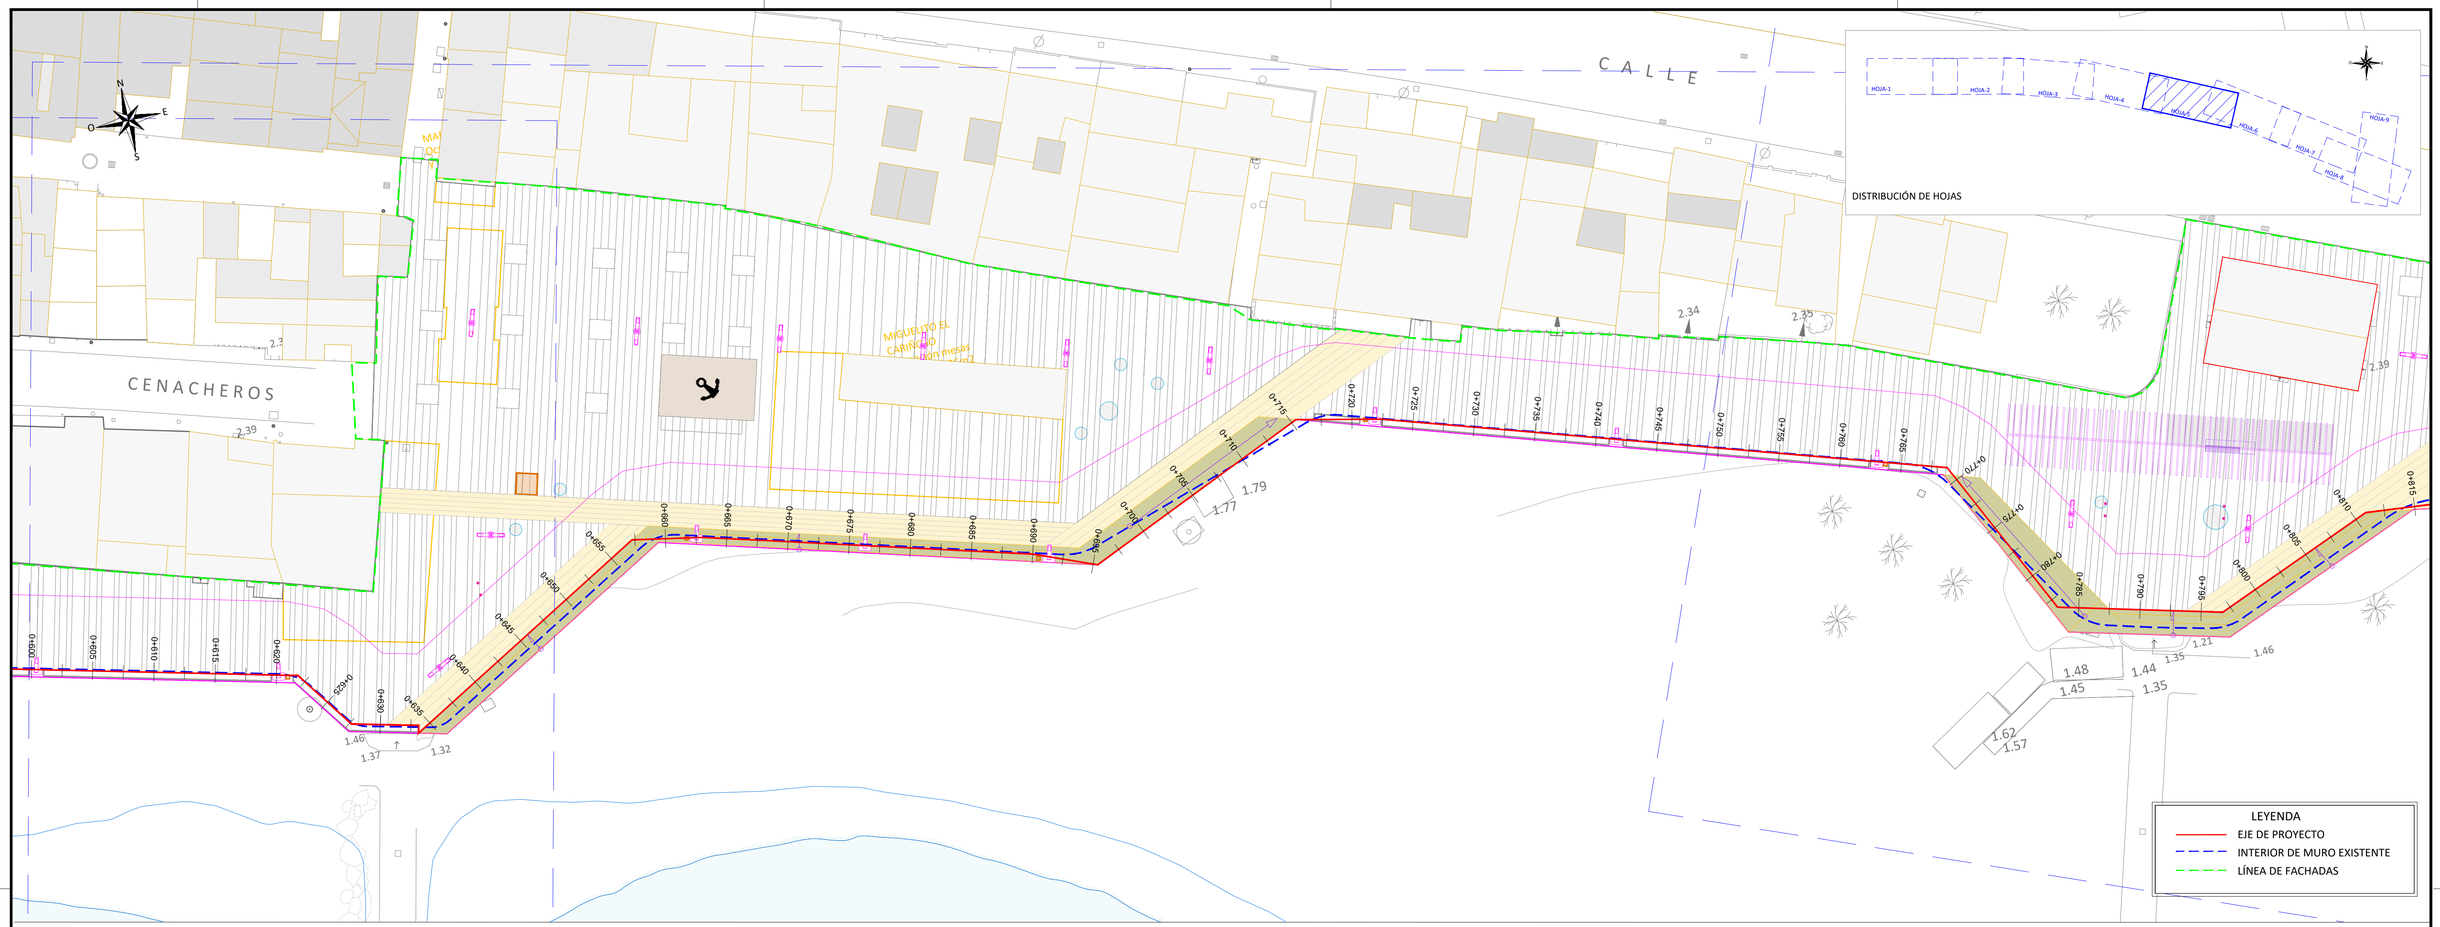

Distancias a Origen	Cotas de Terreno	Cotas de Rasante	Cotas Rojas Terraplen	Cotas Rojas Desmonte
650.000	1.948	2.026	0.078	
660.000	2.410	2.014	0.037	0.396
670.000	1.963	2.000	0.024	
680.000	1.976	2.000	0.007	
690.000	1.988	1.995	0.241	
700.000	1.779	2.026	0.120	
710.000	2.032	2.090	0.130	
720.000	2.521	2.136	0.129	0.385
730.000	2.026	2.156	0.124	
740.000	2.031	2.160	0.122	
750.000	2.036	2.160	0.134	
760.000	2.038	2.160	0.134	
770.000	2.026	2.160	0.183	0.332
780.000	2.492	2.160	0.145	
790.000	2.026	2.169		
800.000	1.977	2.160		
810.000	2.024	2.169		
820.000	2.560	2.170		0.390

Ayuntamiento de Málaga
Gerencia Municipal de Urbanismo, Obras e Infraestructuras
Departamento de Arquitectura e Infraestructuras

Soluciones Integrales de Ingeniería
Certificado Del Sistema de Gestión
ESTEPONA, Málaga España
Tel.952808718 Fax952 807 776
cai@caiconsultores.com

EMPRESA CON EL SISTEMA DE GESTIÓN CERTIFICADO POR DNV GL
= ISO 9001 =
= ISO 14001 =

PROYECTO DE OBRAS DE URBANIZACIÓN DEL PASEO MARÍTIMO DE PEDREGALEJO, DESDE LOS BAÑOS DEL CARMEN HASTA EL ARROYO DE JABONEROS.

PLANO : PLANTA Y LONGITUDINAL

PLANO Nº: 4.1 | HOJA Nº: 5 DE 18

ESCALAS: 1/250 ORIGINALES-A1

JEFE DEPARTAMENTO : JAVIER PÉREZ DE LA FUENTE. ARQUITECTO.

JEFES DE SERVICIO : JUAN ANTONIO MARÍN MALAVÉ. ARQUITECTO. PILAR VILA HERRERO. I.C.C.P.

SUSTITUYE AL Nº:

SUSTITUIDO POR EL Nº:

AUTORES DEL PROYECTO (GMU): NATALIA MUÑOZ AGUILAR. ARQUITECTA. JUDIT CANEDO ACEITUNO. I.C.C.P.

AUTORES DEL PROYECTO (CAI): CARMEN TORRALBA LOYO. ARQUITECTA. ENRIQUE DE LA TORRE LARA I.C.C.P.

EXP. Nº: PAI 2018-300

FECHA: Agosto 2022