


ESCALAS {
HORIZONTAL = 250
VERTICAL = 50

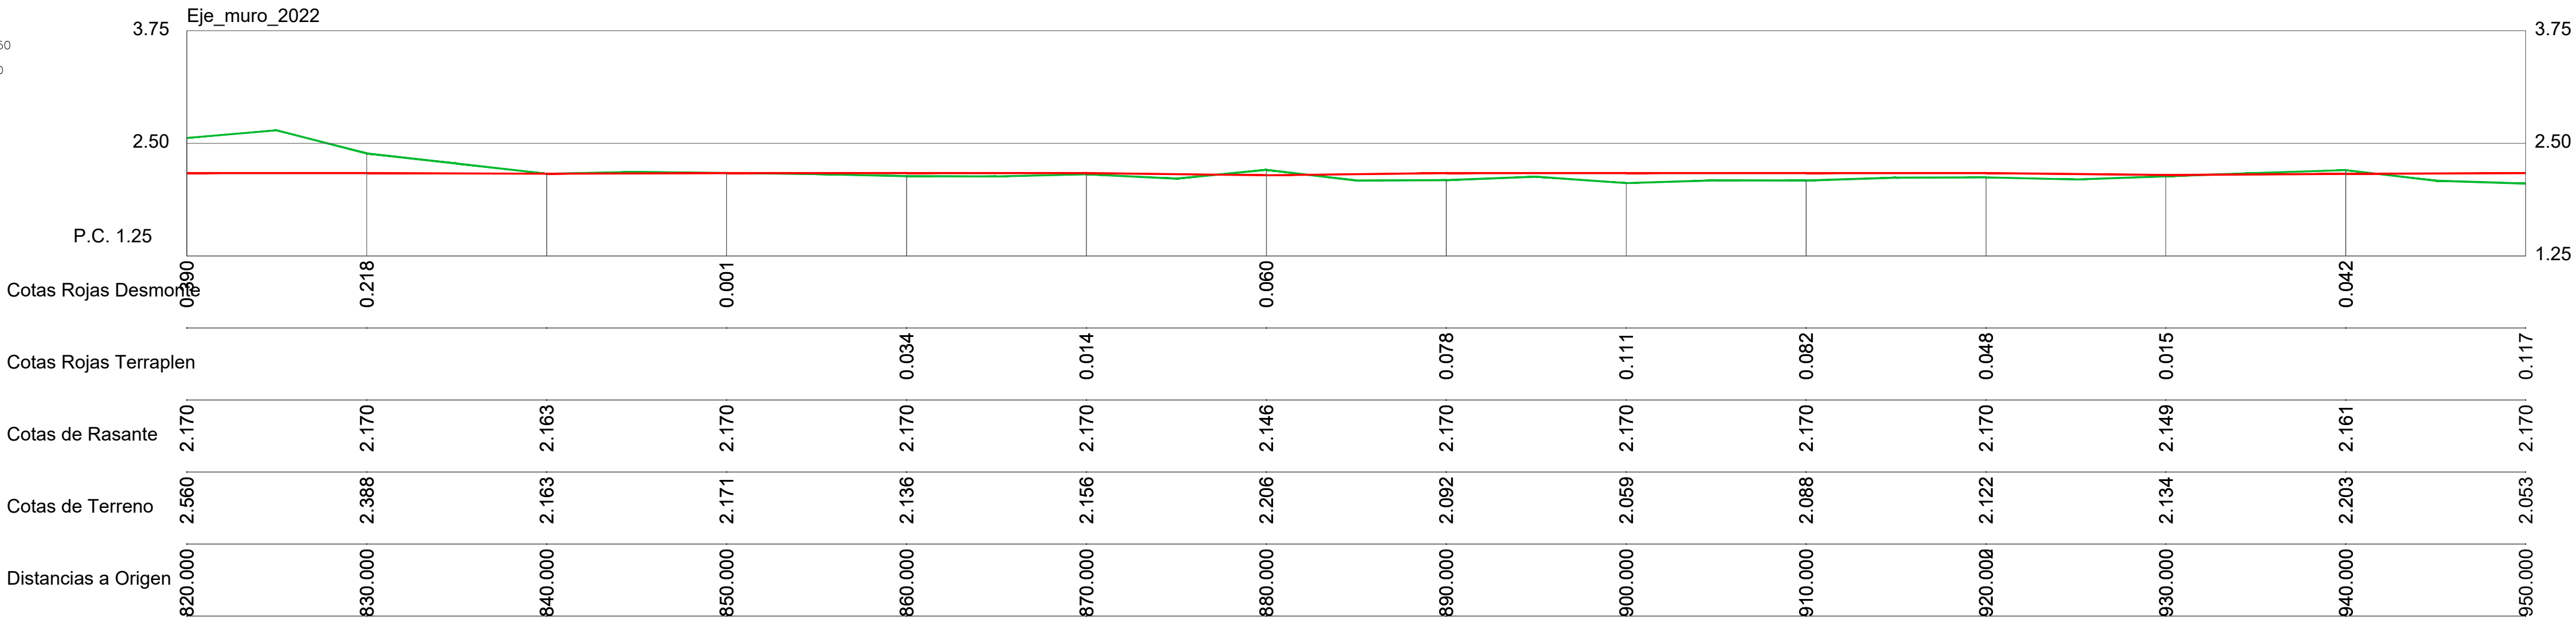

LEYENDA
LINEA DE TERRENO ACTUAL
RASANTE DE PROYECTO



Ayuntamiento de Málaga
Gerencia Municipal de Urbanismo, Obras e Infraestructuras
Departamento de Arquitectura e Infraestructuras



Soluciones Integrales de Ingeniería
Certificada del Sistema de Gestión
ESTERONA, Málaga, España
Tel: 952 80 87 18 Fax: 952 807 739
info@solucionesintegrales.com

EMPRESA CON ET
SISTEMA DE GESTIÓN
CERTIFICADO POR UNIV. GL
= ISO 9001 =
= ISO 14001 =

PROYECTO DE OBRAS DE URBANIZACIÓN DEL PASEO MARÍTIMO DE PEDREGALEJO, DESDE LOS BAÑOS DEL CARMEN HASTA EL ARROYO DE JABONEROS.

PLANO: PLANTA Y LONGITUDINAL

PLANO Nº: 4.1 HOJA Nº: 6 DE 18

ESCALAS: 1/250 ORIGINAL: 1/250

JEFE DEPARTAMENTO: JAVIER PÉREZ DE LA FUENTE, ARQUITECTO

JEFES DE SERVICIO: JUAN ANTONIO MARÍN MALAVE, ARQUITECTO

AUTORES DEL PROYECTO (GMU): NATALIA MUÑOZ AGUILAR, ARQUITECTA

AUTORES DEL PROYECTO (CAI): JUDIT CANEDO ACISTUNO, I.C.C.P. CARMEN TORRALBA LOYO, ARQUITECTA ENRIQUE DE LA TORRE LARA, I.C.C.P.

EXP. Nº: PAI 2018-300

FECHA: Agosto 2022