


LEYENDA

EJE DE PROYECTO

INTERIOR DE MURO EXISTENTE

LÍNEA DE FACHADAS

ESCALAS { HORIZONTAL = 250
VERTICAL = 50

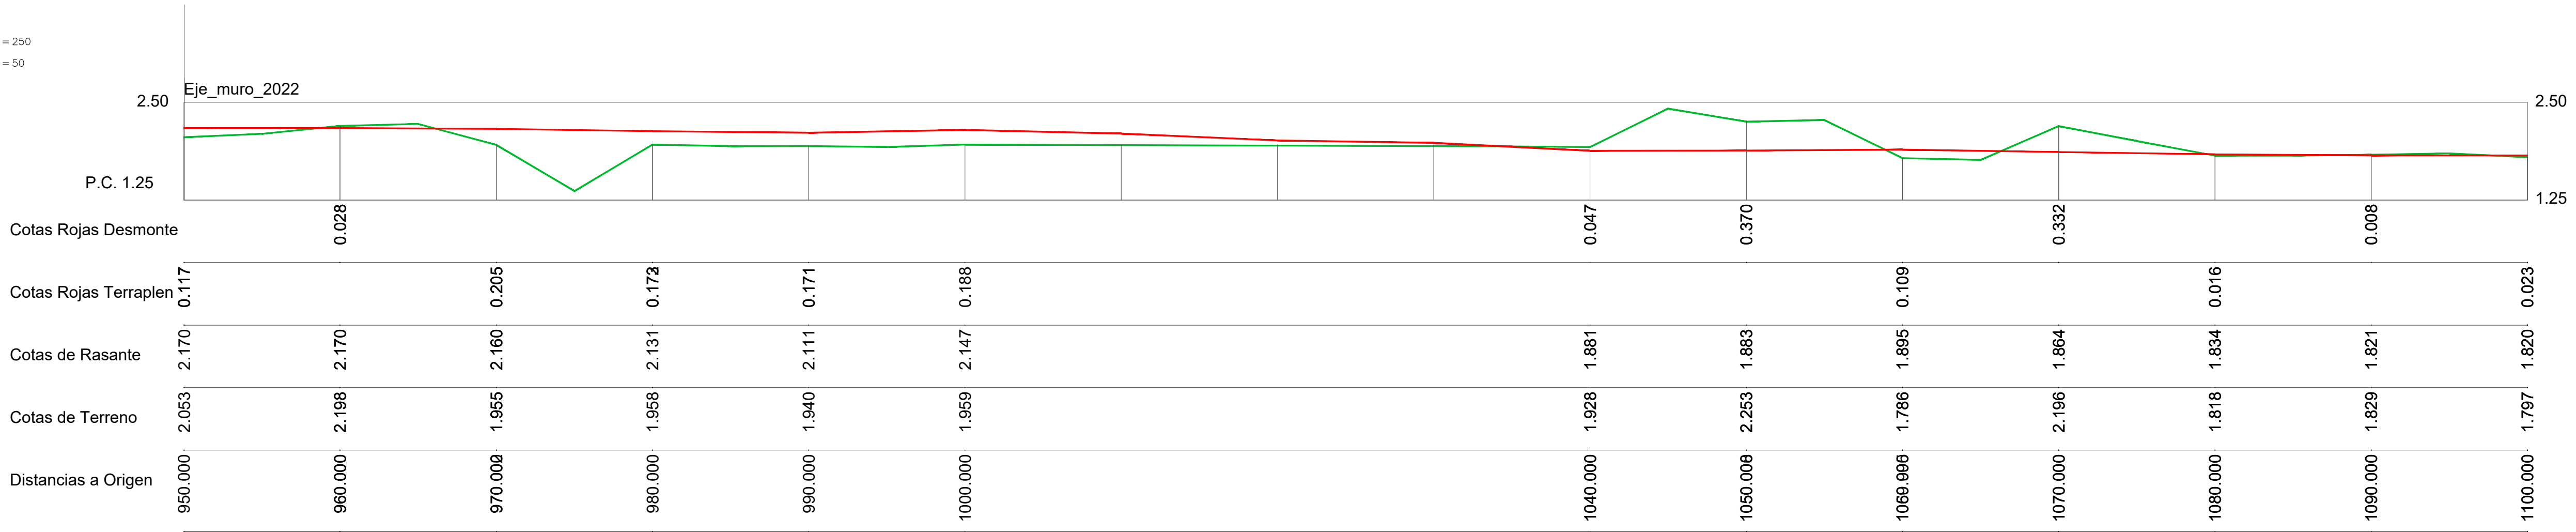

LEYENDA

LÍNEA DE TERRENO ACTUAL

RASANTE DE PROYECTO

Ayuntamiento de Málaga
Gerencia Municipal de Urbanismo, Obras e Infraestructuras
Departamento de Arquitectura e Infraestructuras

EMPRESA CON ET
SISTEMA DE GESTIÓN
CERTIFICADO POR UNV GL
= ISO 9001 =
= ISO 14001 =

PROYECTO DE OBRAS DE URBANIZACIÓN DEL PASEO MARÍTIMO DE PEDREGALEJO, DESDE LOS BAÑOS DEL CARMEN HASTA EL ARROYO DE JABONEROS.

PLANO: PLANTA Y LONGITUDINAL

PLANO Nº: 4.1 HOJA Nº: 7 DE 18

ESCALAS: 1/250 ORIGINAL

JEFES DE SERVICIO:
JAVIER PÉREZ DE LA FUENTE, ARQUITECTO

JUAN ANTONIO MARÍN MALAVE, ARQUITECTO

AUTORES DEL PROYECTO (GMA):
NATALIA MUÑOZ AGUILAR, ARQUITECTA

JUDIT CANEDO ACISTUNO, I.C.C.P.

AUTORES DEL PROYECTO (CAI):
CARMEN TORRALBA LOYO, ARQUITECTA

ENRIQUE DE LA TORRE LARA, I.C.C.P.

EXP. Nº:
PAI 2018-300

FECHA:
Agosto 2022