


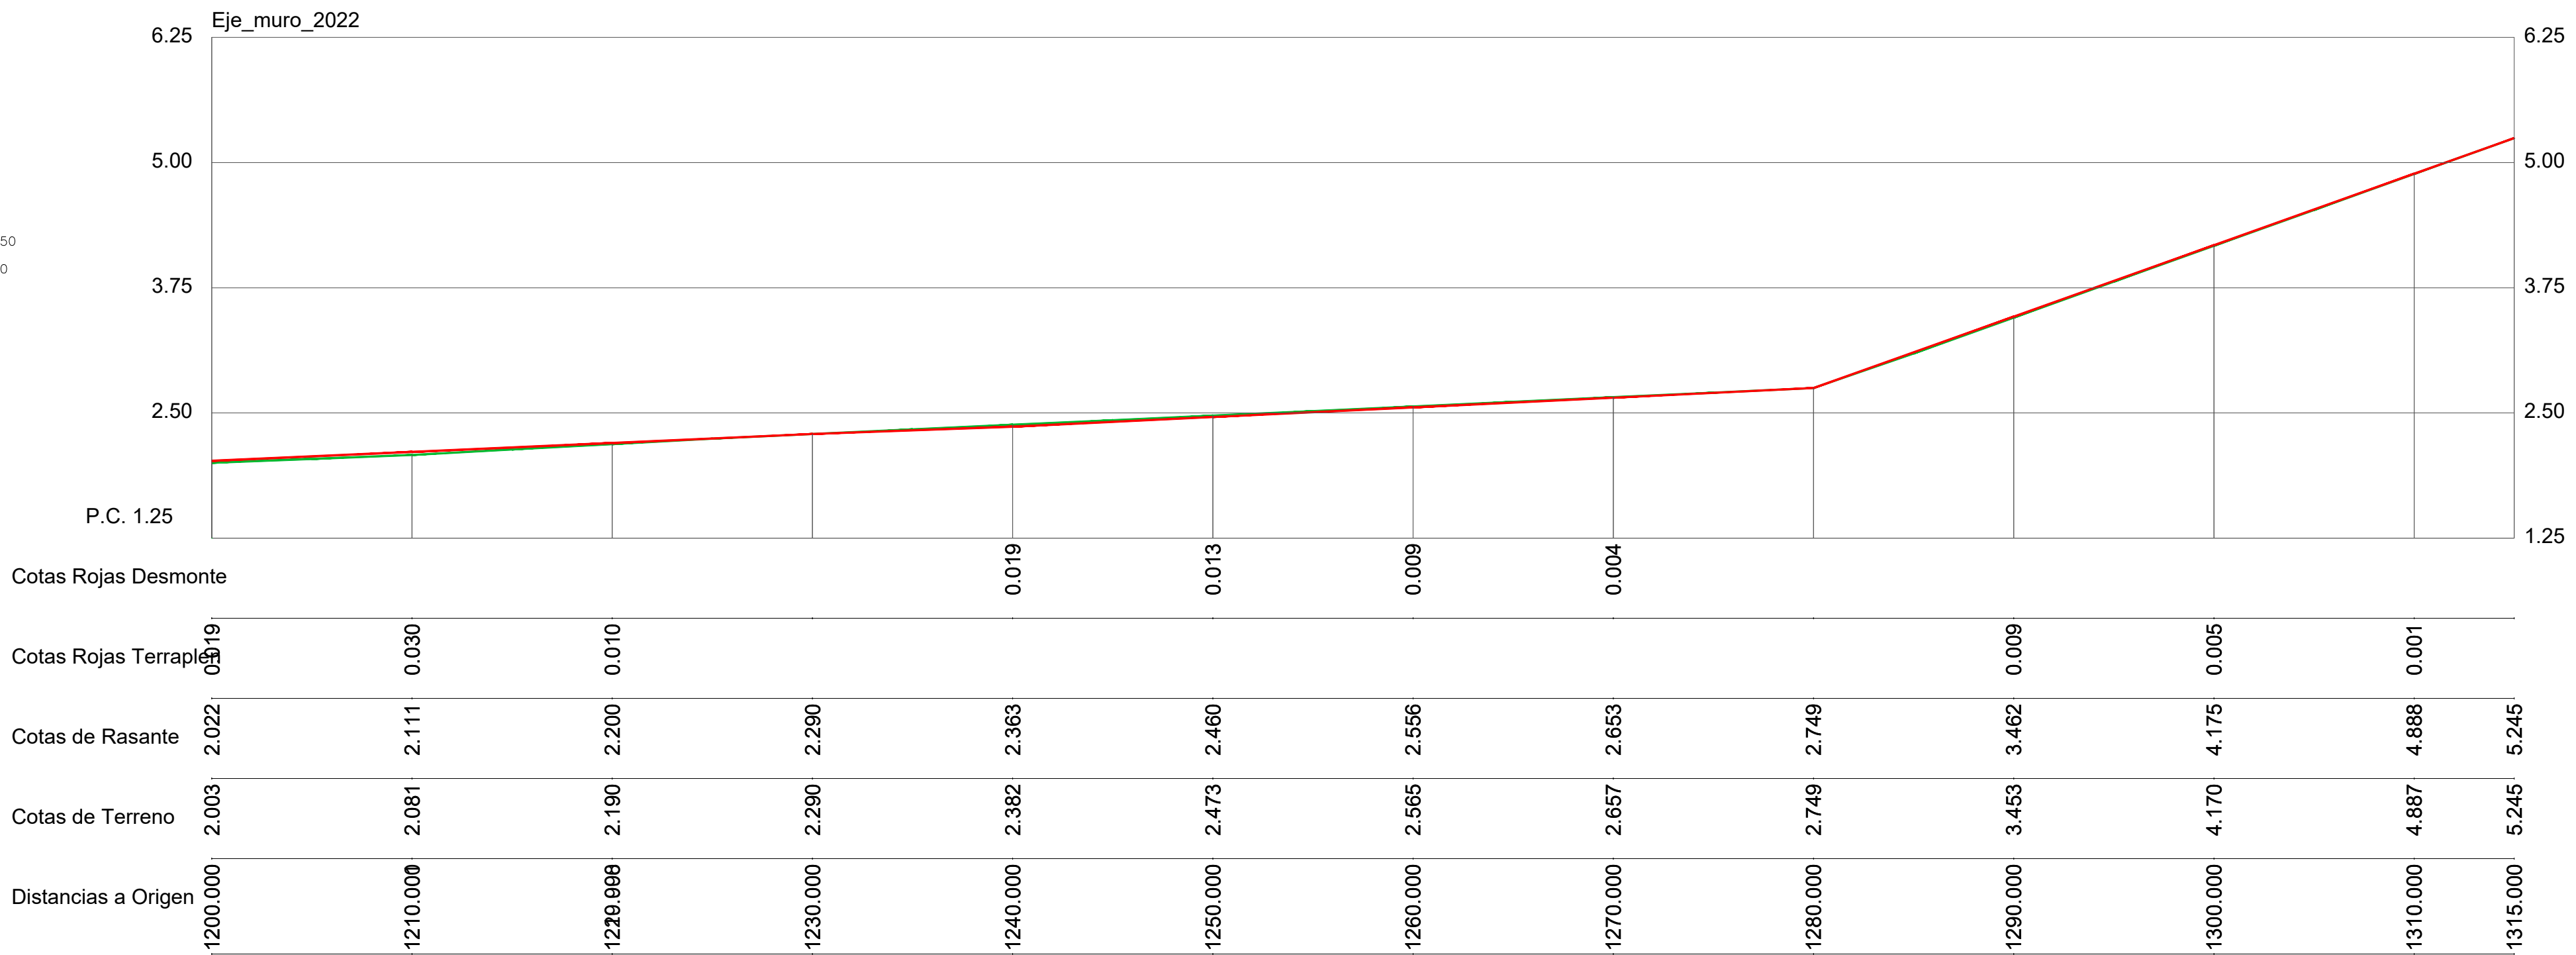

ESCALAS { HORIZONTAL = 250
VERTICAL = 50



LEYENDA
— LÍNEA DE TERRENO ACTUAL
— RASANTE DE PROYECTO



Ayuntamiento de Málaga
Gerencia Municipal de Urbanismo, Obras e Infraestructuras
Departamento de Arquitectura e Infraestructuras



Soluciones Integrales de Ingeniería
Certificada del Sistema de Gestión
ESTEPONA, Málaga, España
Tel: 952 80 87 18 Fax: 952 80 77 79
info@solucionesintegrales.com

EMPRESA CON ET
SISTEMA DE GESTIÓN
CERTIFICADO POR UNV GL
= 50.001 =
= 50.14001 =

PROYECTO DE OBRAS DE URBANIZACIÓN DEL PASEO MARÍTIMO DE PEDREGALEJO, DESDE LOS BAÑOS DEL CARMEN HASTA EL ARROYO DE JABONEROS.

| | | | | | |
|-----------------------------|--|-----------------------------|--|-----------------------|----------------|
| PLANO: | PLANTA Y LONGITUDINAL | PLANO Nº: | 4.1 | HOJA Nº: | 9 DE 18 |
| JEFE DEPARTAMENTO: | JAVIER PÉREZ DE LA FUENTE, ARQUITECTO. | JEFES DE SERVICIO: | JUAN ANTONIO MARÍN MALAVE, ARQUITECTO. | SUSTITUYE AL Nº: | 1/250 ORIGINAL |
| AUTORES DEL PROYECTO (GMU): | NATALIA MUÑOZ AGUILAR, ARQUITECTA. | AUTORES DEL PROYECTO (CAI): | CARMEN TORRALBA LOYO, ARQUITECTA. | SUSTITUIDO POR EL Nº: | |
| | JUDIT CANEDO ACISTUNO, I.C.C.P. | | ENRIQUE DE LA TORRE LARA, I.C.C.P. | EXP. Nº: | PAI 2018-300 |
| | | | | FECHA: | Agosto 2022 |