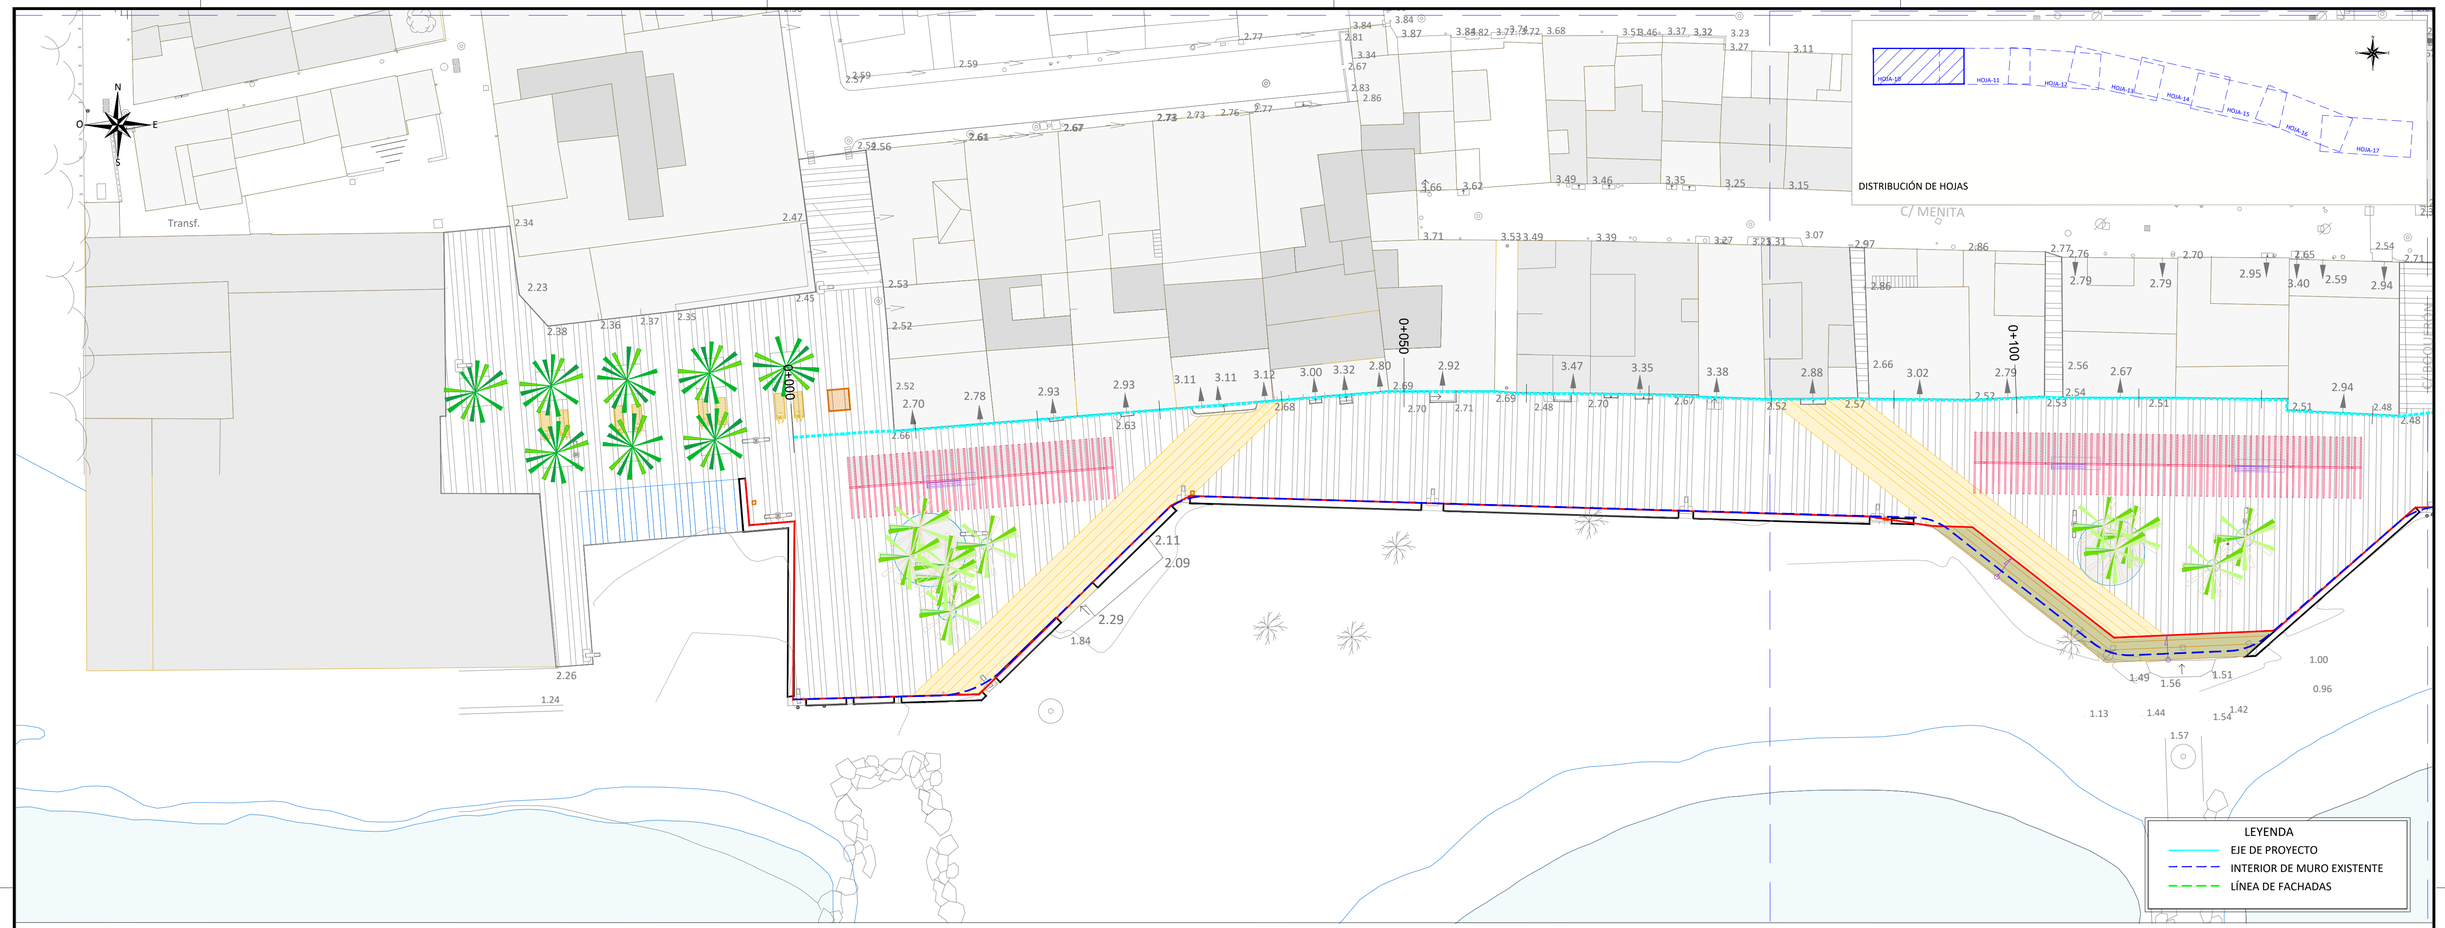

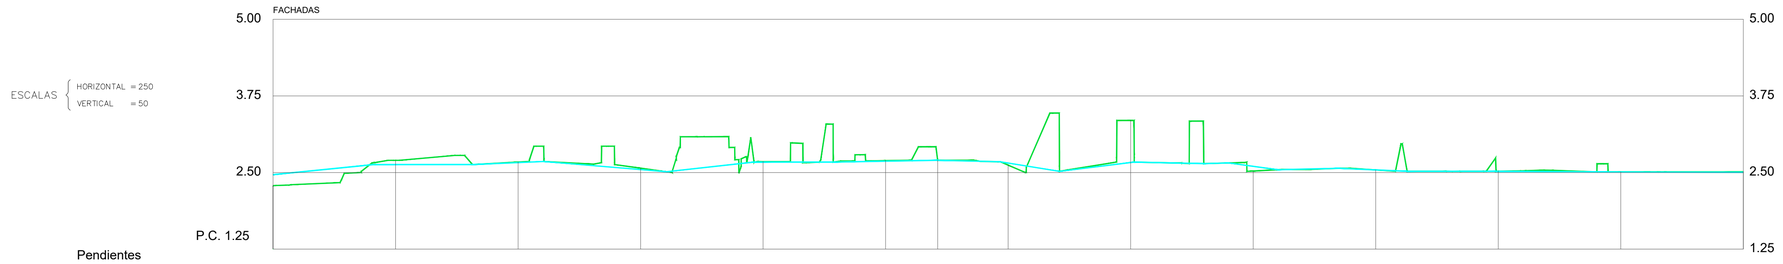

Pendientes																							
Cotas Rojas Desmonte		0.069		0.008		0.023		0.008		0.009				0.687						0.001		0.001		0.006
Cotas Rojas Terraplen	0.181											0.034				0.076		0.001					
Cotas de Rasante	2.465	2.630		2.662		2.548		2.670		2.685	2.700	2.655		2.663		2.601		2.543		2.520		2.509		2.504
Cotas de Terreno	2.284	2.699		2.670		2.571		2.678		2.694	2.700	2.621		3.350		2.525		2.542		2.521		2.510		2.510
Distancias a Origen	0.000	10.000		20.000		30.000		40.000		50.000	54.246	60.000		70.000		80.000		90.000		100.000		110.000		120.000

LEYENDA
LÍNEA DE TERRENO ACTUAL
LÍNEA DE FACHADA

Ayuntamiento de Málaga
Gerencia Municipal de Urbanismo, Obras e Infraestructuras
Departamento de Arquitectura e Infraestructuras

Soluciones Integrales de Ingeniería
Certificado Del Sistema de Gestión
ESTEPONA,Málaga,España
Tel.952808718 Fax952 807 776
cai@caiconsultores.com

EMPRESA CON EL SISTEMA DE GESTIÓN CERTIFICADO POR DNV GL
= ISO 9001 =
= ISO 14001 =

PROYECTO DE OBRAS DE URBANIZACIÓN DEL PASEO MARÍTIMO DE PEDREGALEJO, DESDE LOS BAÑOS DEL CARMEN HASTA EL ARROYO DE JABONEROS.

PLANO : PLANTA Y LONGITUDINAL (LÍNEA DE FACHADAS)

PLANO Nº: 4.1
HOJA Nº: 10 DE 18
ESCALAS: 1/250 ORIGINALES-A1
SUSTITUYE AL Nº:
SUSTITUIDO POR EL Nº:

JEFE DEPARTAMENTO : JAVIER PÉREZ DE LA FUENTE. ARQUITECTO.
JEFES DE SERVICIO : JUAN ANTONIO MARÍN MALAVÉ. ARQUITECTO. PILAR VILA HERRERO. I.C.C.P.

AUTORES DEL PROYECTO (GMU): NATALIA MUÑOZ AGUILAR. ARQUITECTA. JUDIT CANEDO ACEITUNO. I.C.C.P.
AUTORES DEL PROYECTO (CAI): CARMEN TORRALBA LOYO. ARQUITECTA. ENRIQUE DE LA TORRE LARA I.C.C.P.

EXP. Nº: PAI 2018-300
FECHA: Agosto 2022