





DISTRIBUCIÓN DE HOJAS

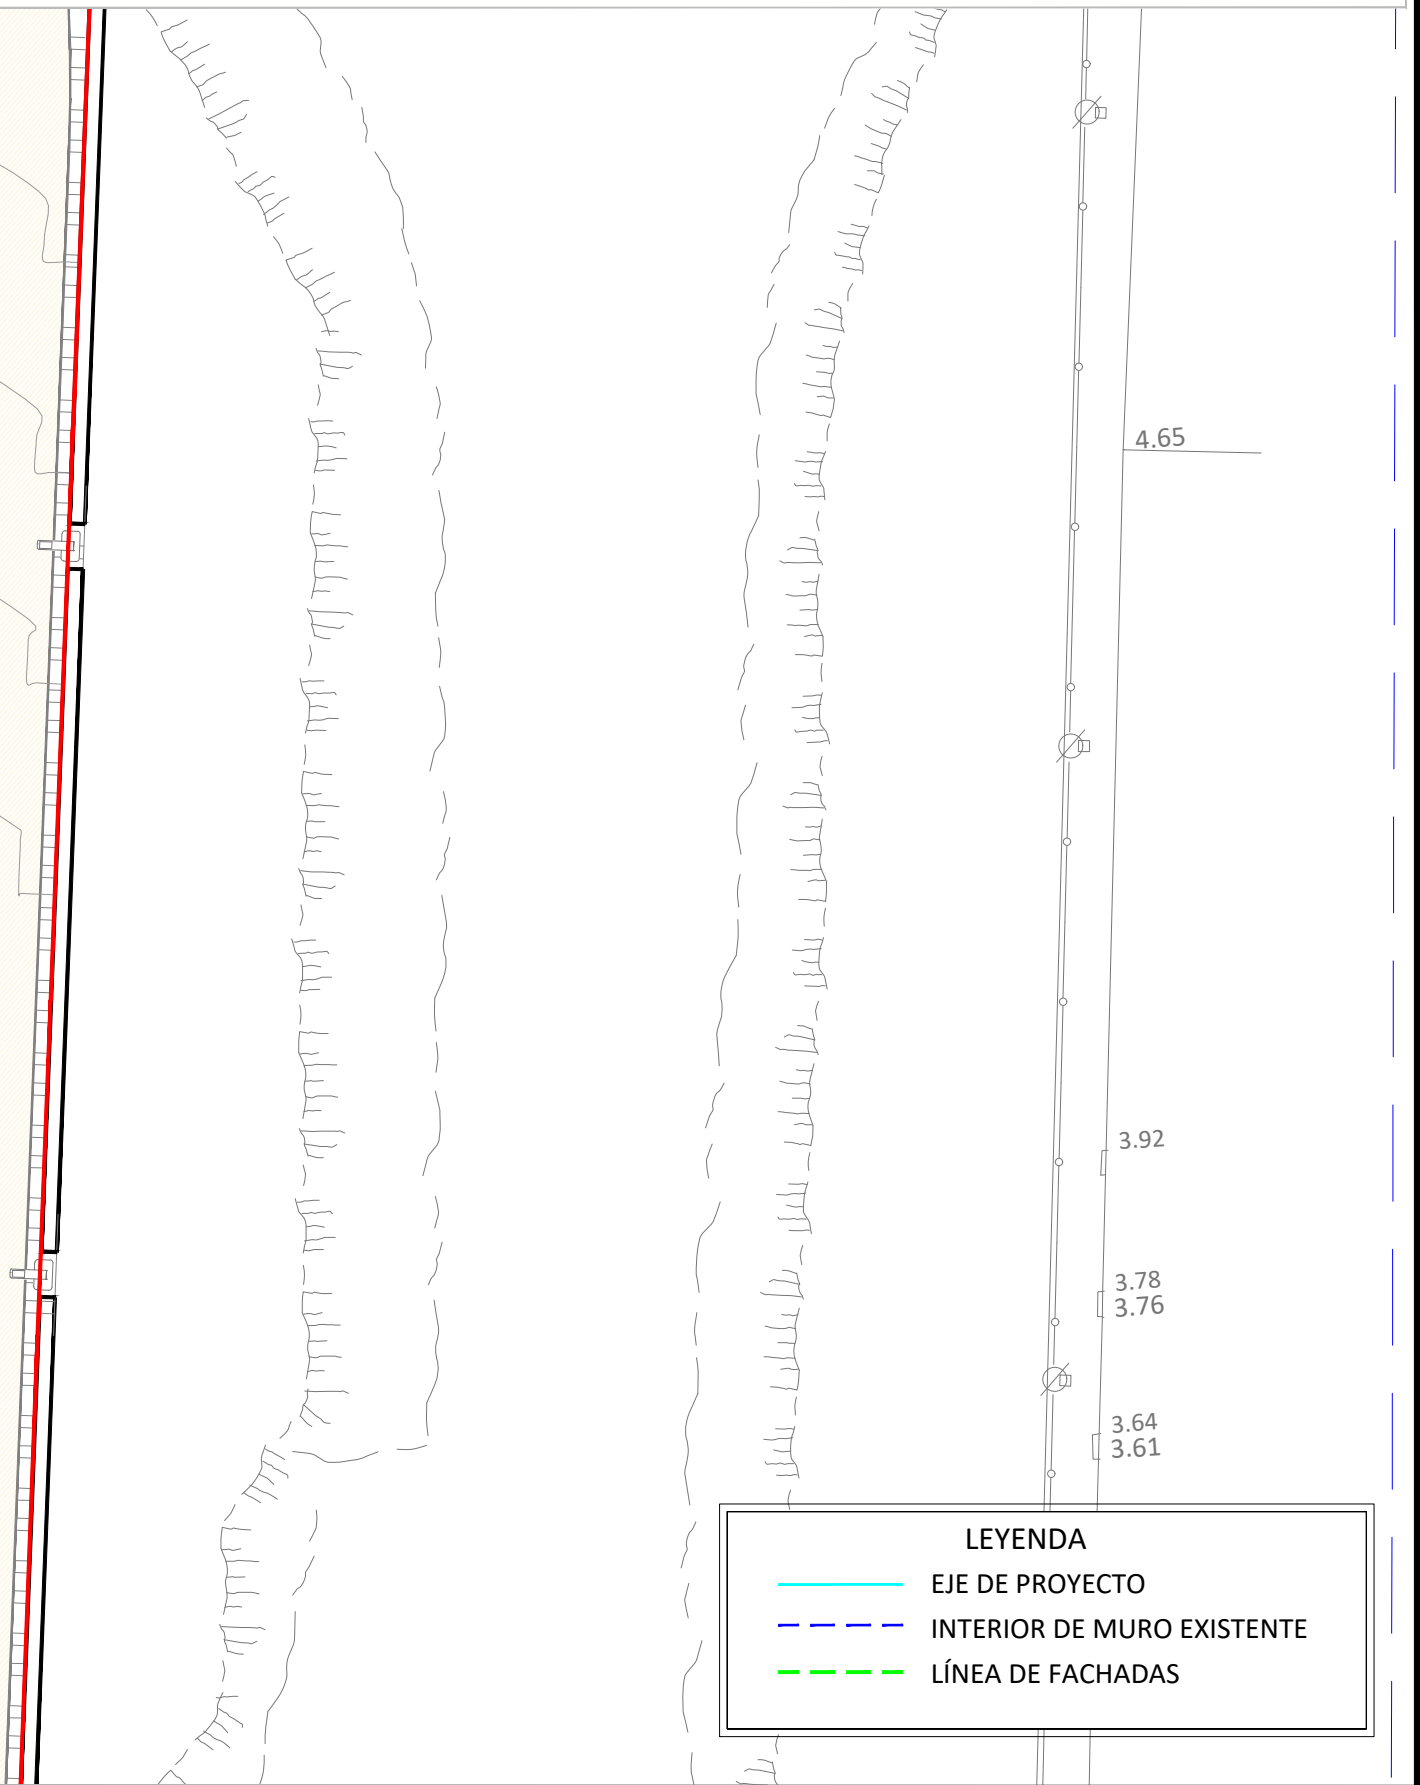

LEYENDA

- EJE DE PROYECTO
- INTERIOR DE MURO EXISTENTE
- LÍNEA DE FACHADAS

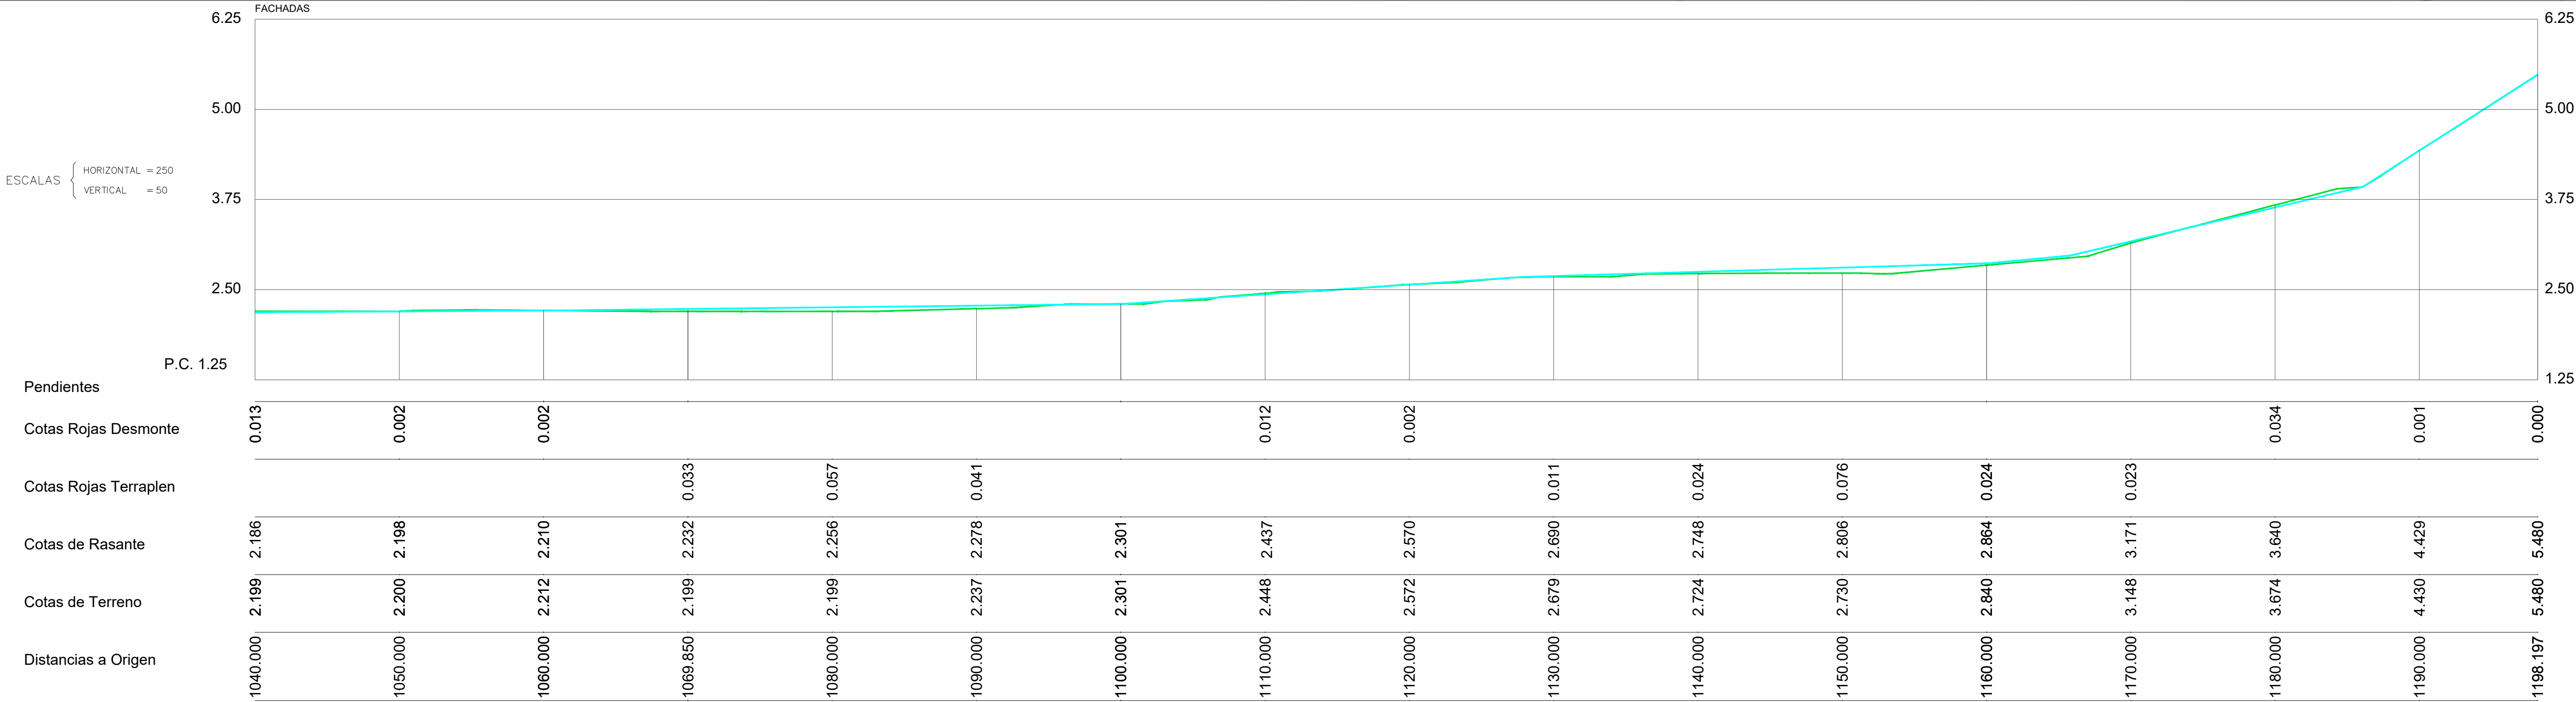

LEYENDA

- LÍNEA DE TERRENO ACTUAL
- LÍNEA DE FACHADA

Ayuntamiento de Málaga

Gerencia Municipal de Urbanismo, Obras e Infraestructuras
Departamento de Arquitectura e Infraestructuras

Soluciones Integrales de Ingeniería

Certificado del Sistema de Gestión
ESTERONA Málaga, España
Tel: 952 808 718 Fax: 952 807 739
info@solucionesintegrales.com

EMPRESA CON ET
SISTEMA DE GESTIÓN
CERTIFICADO POR UNIV. GL
= ISO 9001 =
= ISO 14001 =

PROYECTO DE OBRAS DE URBANIZACIÓN DEL PASEO MARÍTIMO DE PEDREGALEJO, DESDE LOS BAÑOS DEL CARMEN HASTA EL ARROYO DE JABONEROS.

PLANO:	PLANO Nº: 4.1	HOJA Nº: 17 DE 18		
JEFE DEPARTAMENTO:	JAVIER PÉREZ DE LA FUENTE, ARQUITECTO	JEFES DE SERVICIO:	JUAN ANTONIO MARÍN MALAVE, ARQUITECTO	PLAZA VILA HERRERO, I.C.C.P.
AUTORES DEL PROYECTO (GMU):	NATALIA MUÑOZ AGUILAR, ARQUITECTA	AUTORES DEL PROYECTO (CAI):	CARMEN TORRALBA LOYO, ARQUITECTA	ENRIQUE DE LA TORRE LARA, I.C.C.P.
SUSTITUYE AL Nº:	SUSTITUIDO POR EL Nº:			
EXP. Nº:	PAI 2018-300			
FECHA:	Agosto 2022			