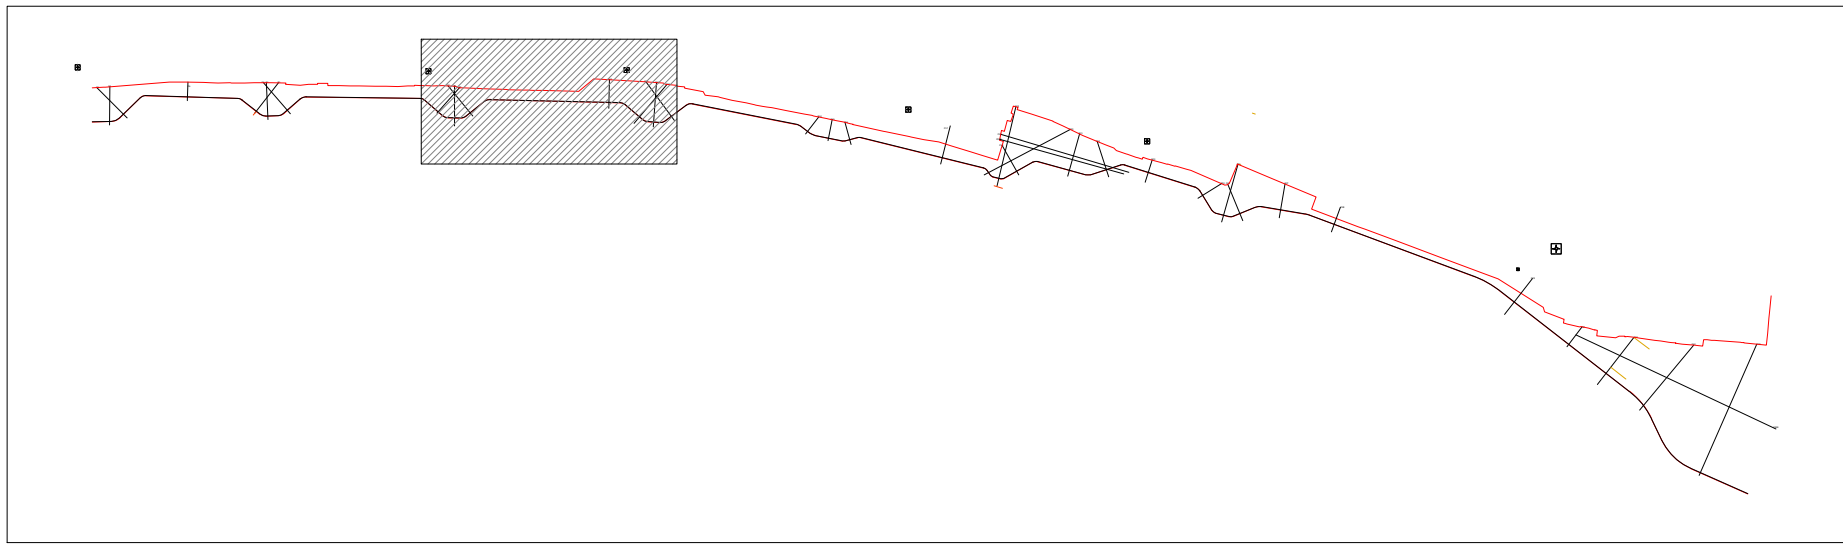
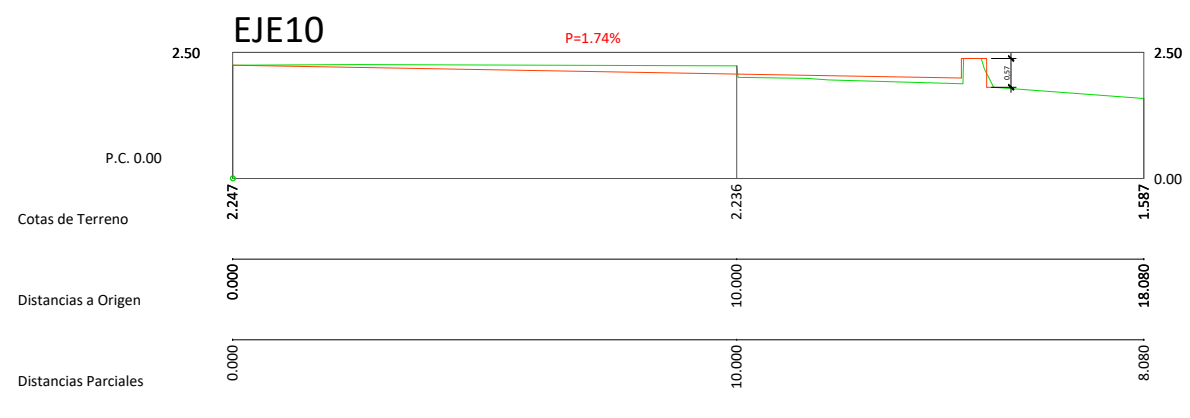
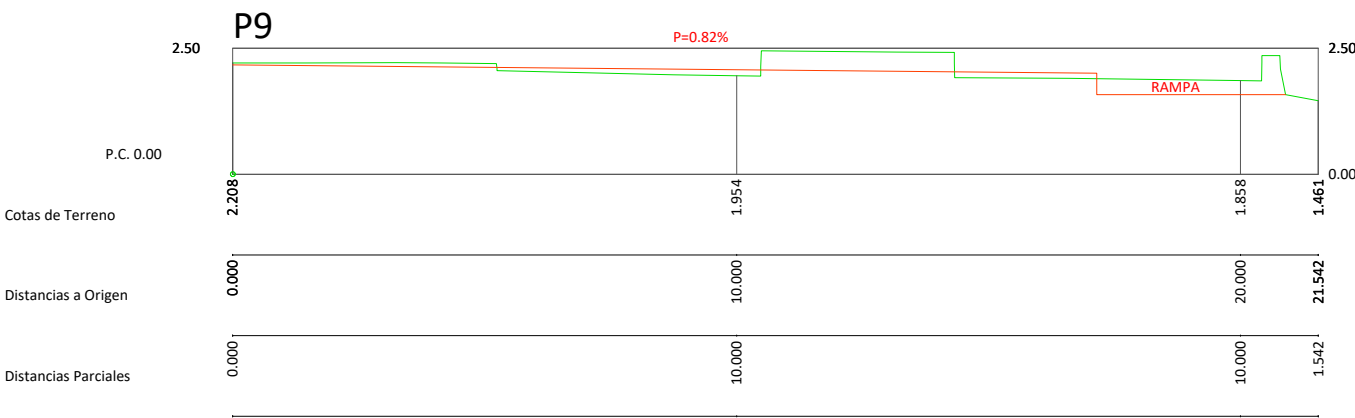
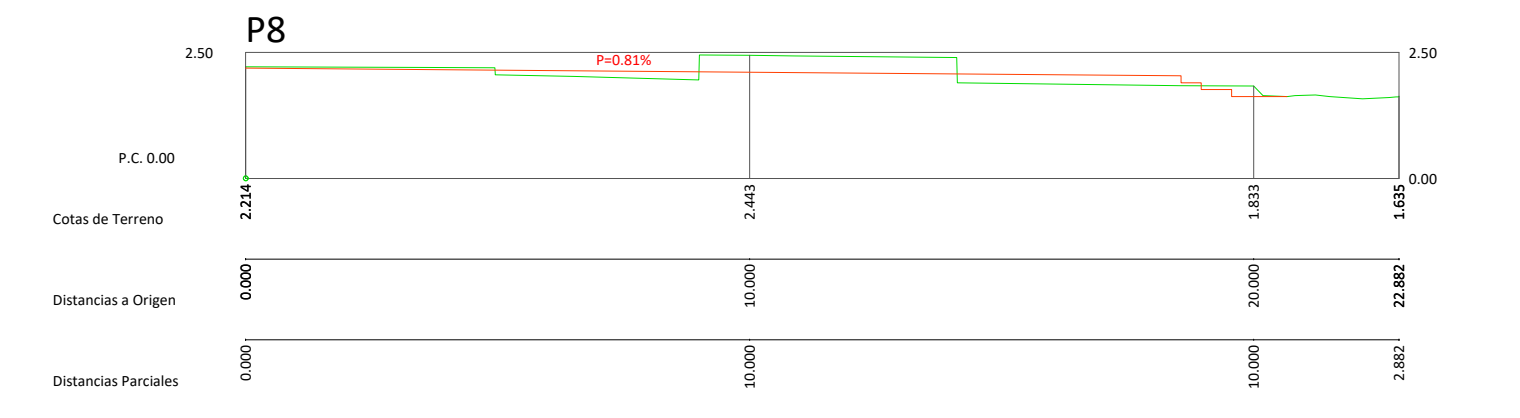

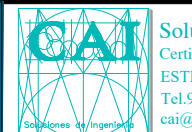


PERFILES
E 1/150





Ayuntamiento de Málaga
Gerencia Municipal de Urbanismo, Obras e Infraestructuras



Soluciones Integrales de Ingeniería
Certificada del Sistema de Gestión
ESTEPONA Málaga España
Tel: 952 501 718 Fax: 952 507 776
info@catconstruccion.com

EMPRESA CON EL
SISTEMA DE GESTIÓN
CERTIFICADO POR UNV GL
+ ISO 9001 +
+ ISO 14001 +

PROYECTO DE OBRAS DE URBANIZACIÓN DEL PASEO MARÍTIMO
DE PEDREGALEJO, DESDE LOS BAÑOS DEL CARMEN HASTA EL
ARROYO DE JABONEROS.

PLANO N°: 4.2		HOJA N°: 2 DE 8
ESCALAS: VARIAS		ORIGINALES A1
SUSTITUYE AL N°:		SUSTITUIDO POR EL N°:
JEFES DE SERVICIO: JAVIER PÉREZ DE LA FUENTE, ARQUITECTO.		JEFES DE SERVICIO: JUAN ANTONIO MARÍN MALAVÉ, ARQUITECTO, PIJAR VILA HERRERO, I.C.C.P.
AUTORES DEL PROYECTO (GMU): NATALIA MUÑOZ AGUILAR, ARQUITECTA		AUTORES DEL PROYECTO (CAT): CARMEN TORRALBA LOYO, ARQUITECTA ENRIQUE DE LA TORRE LARA, I.C.C.P.
EXP. N°: PAI 2018-300		FECHA: Agosto 2022