
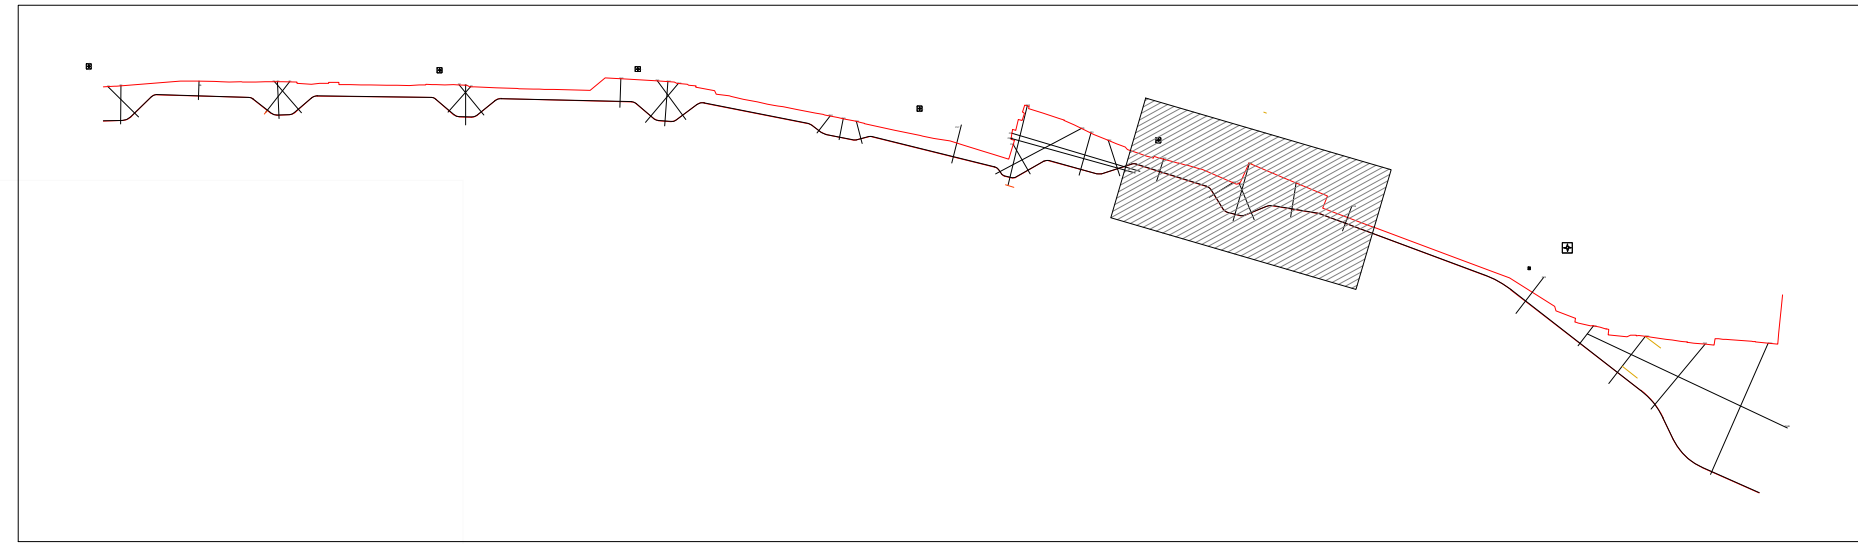
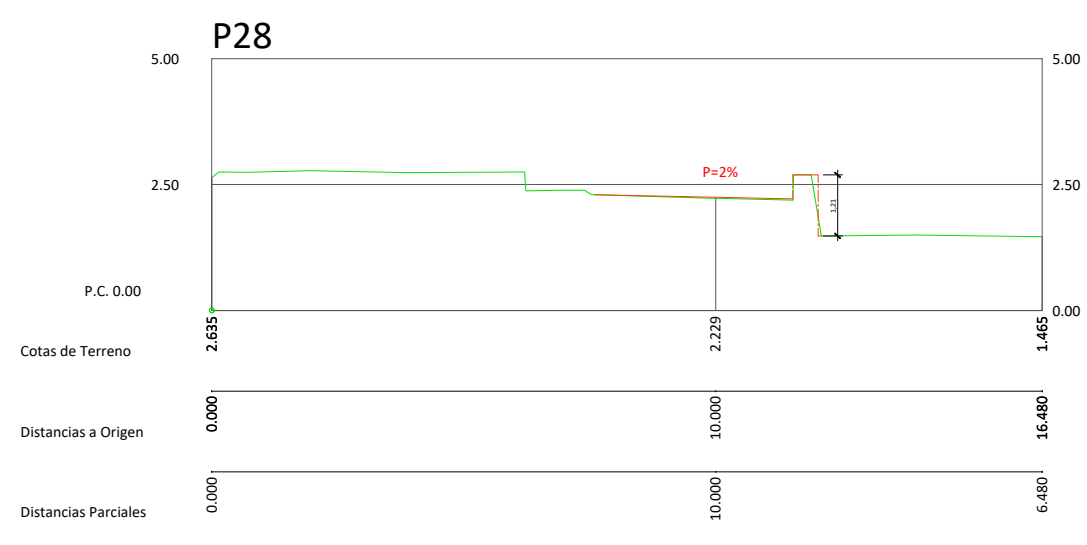
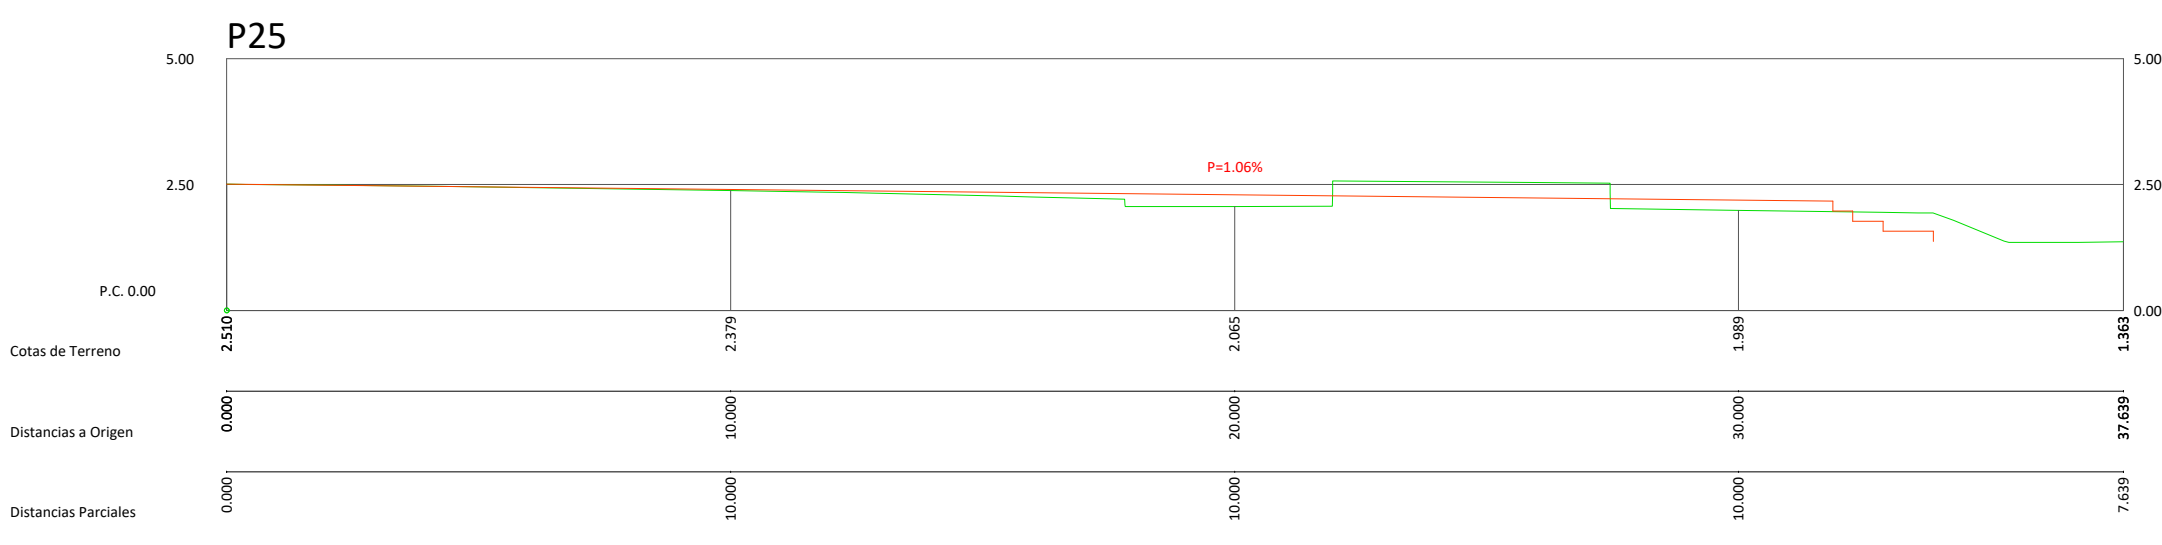
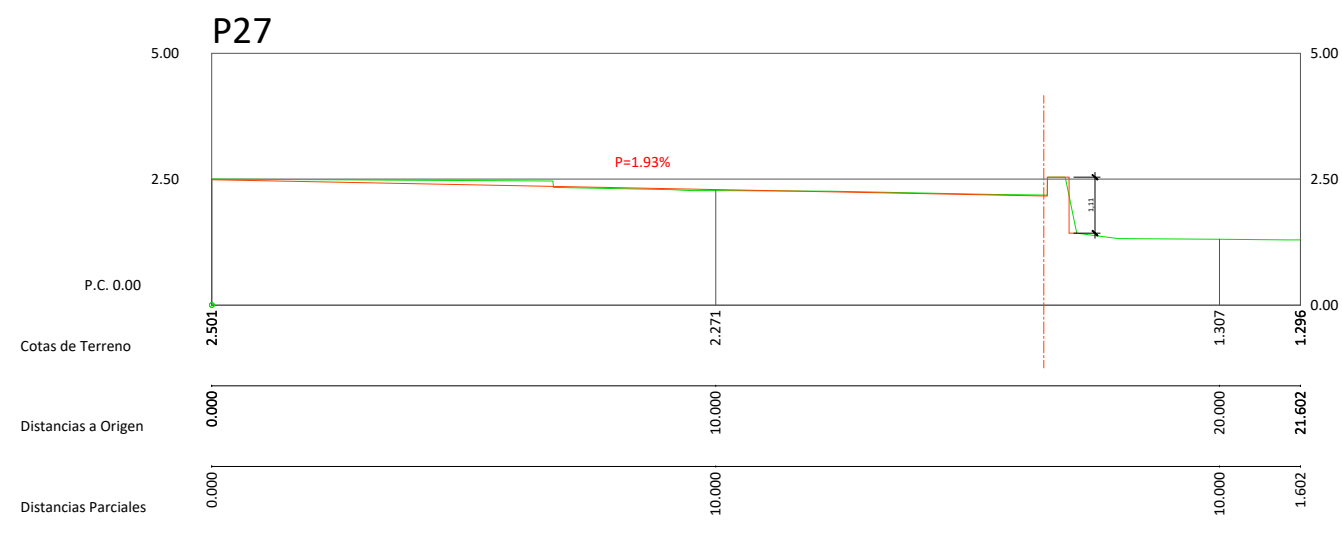
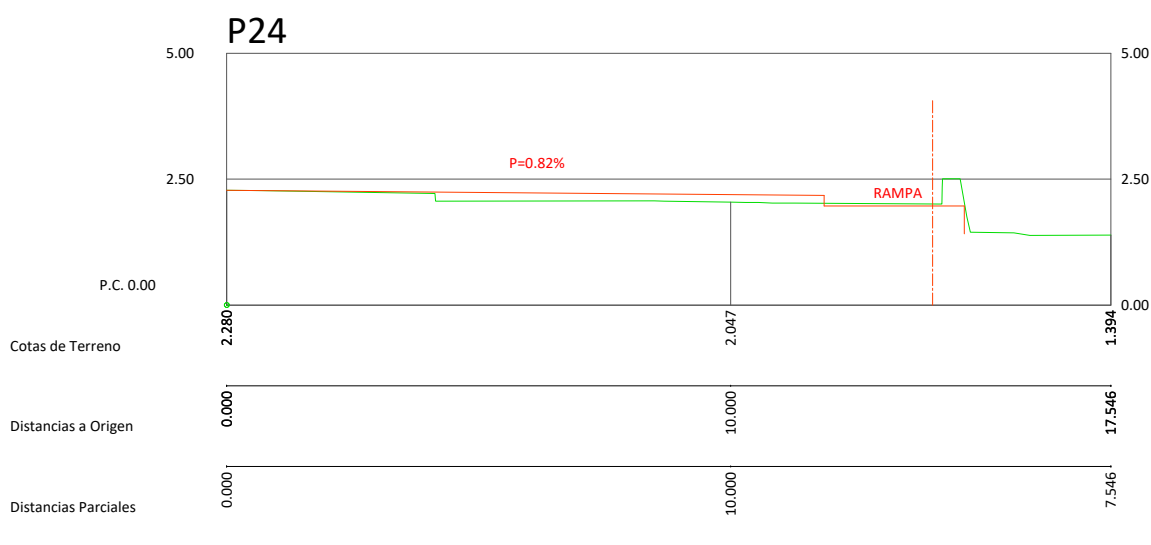
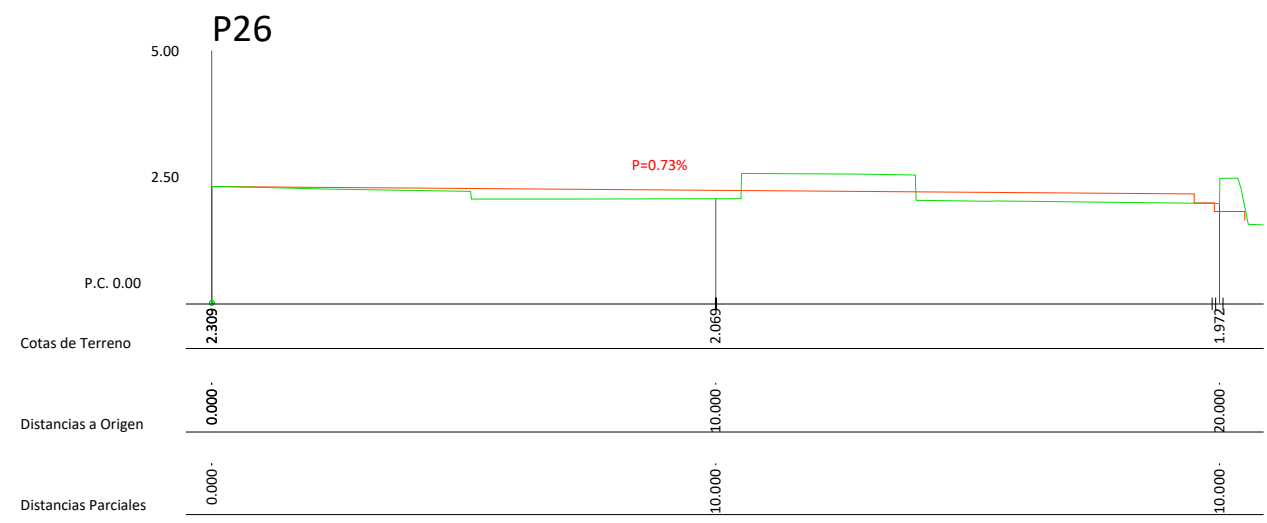


PERFILES
E 1/150

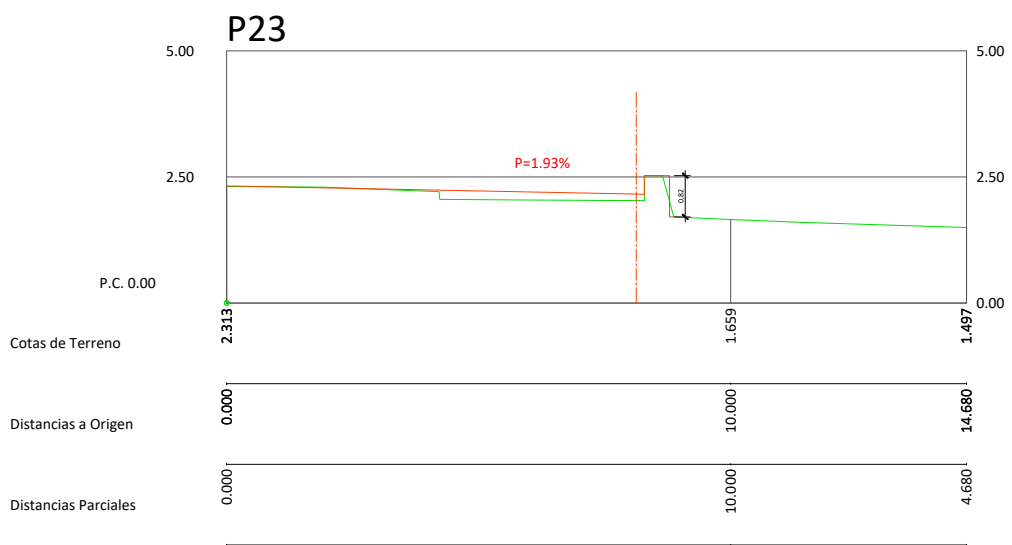

Ayuntamiento de Málaga Gerencia Municipal de Urbanismo, Obras e Infraestructuras Departamento de Arquitectura e Infraestructuras		CAI Soluciones Integrales de Ingeniería Certificados Del Sistema de Gestión ESTEPONA, Málaga España Tel: 952608718 Fax: 952 407 776 www.cai-soluciones.com	EMPRESA CON EL SISTEMA DE GESTIÓN CERTIFICADO POR DIN EN ISO 9001 + ISO 14001 +
PROYECTO DE OBRAS DE URBANIZACIÓN DEL PASEO MARÍTIMO DE PEDREGALEJO, DESDE LOS BAÑOS DEL CARMEN HASTA EL ARROYO DE JABONEROS.			
PLANO : SECCIONES CARACTERÍSTICAS		PLANO Nº: 4.2	HOJA Nº: 5 DE 8
JEFE DEPARTAMENTO : JAVIER PÉREZ DE LA FUENTE, ARQUITECTO		JEFE DE SERVICIO : JUAN ANTONIO MARÍN MALAVE, ARQUITECTO	
AUTORES DEL PROYECTO (GMU) : NATALIA MUÑOZ AGUILAR, ARQUITECTA		AUTORES DEL PROYECTO (CAI) : CARMEN TORRALBA LOYO, ARQUITECTA	
JUDIT CANEDO ACOSTA, I.C.C.P.		ENRIQUE DE LA TORRE LARA, I.C.C.P.	
EXP. Nº: PAI 2018-300		FECHA: Agosto 2022	