
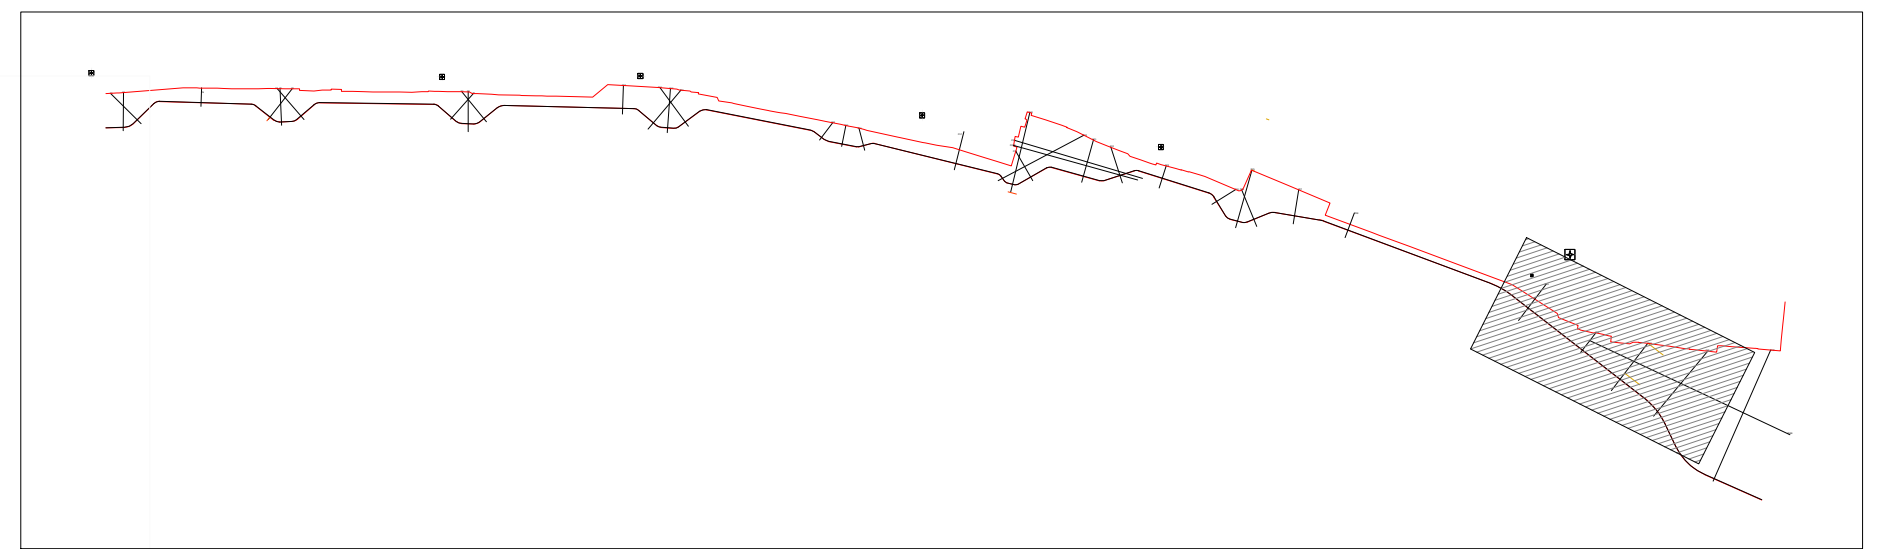
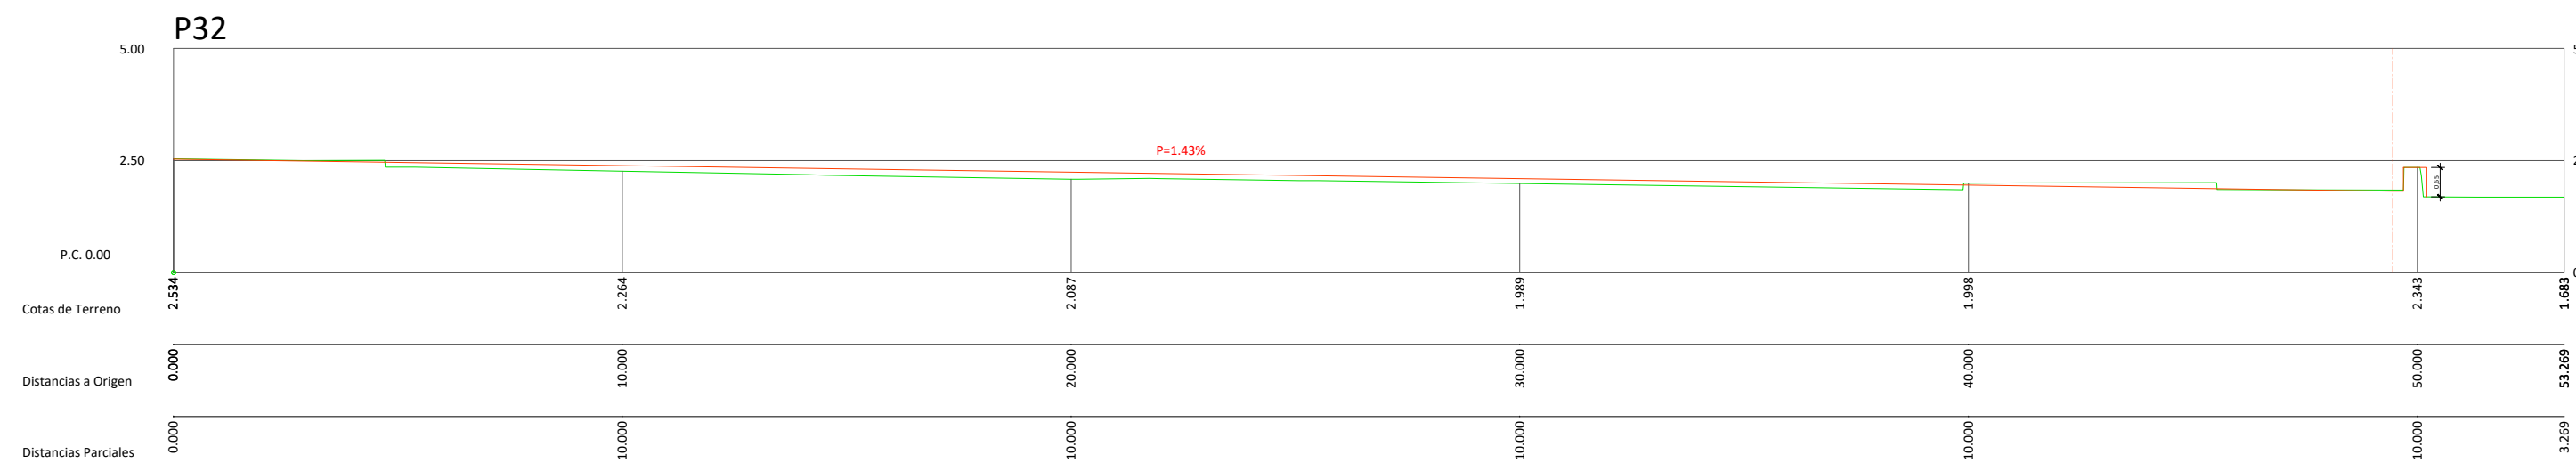
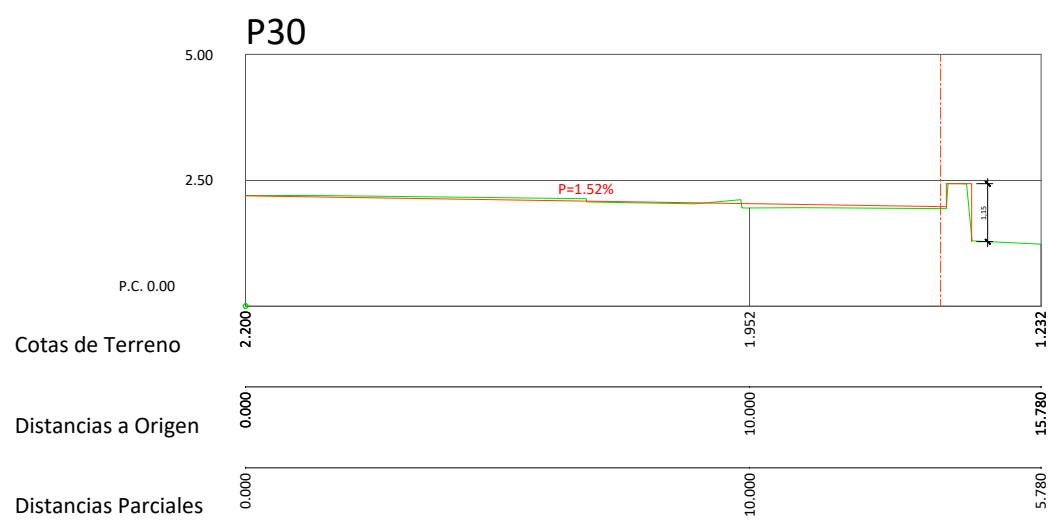
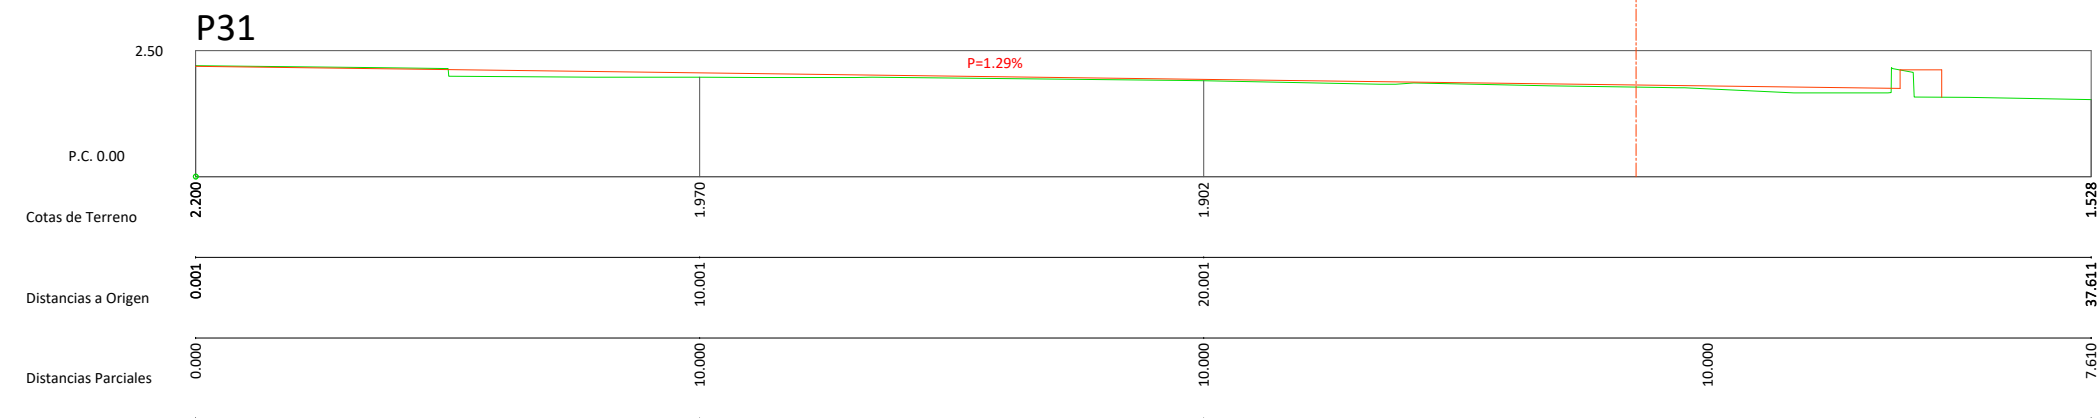


PERFILES
E 1/150

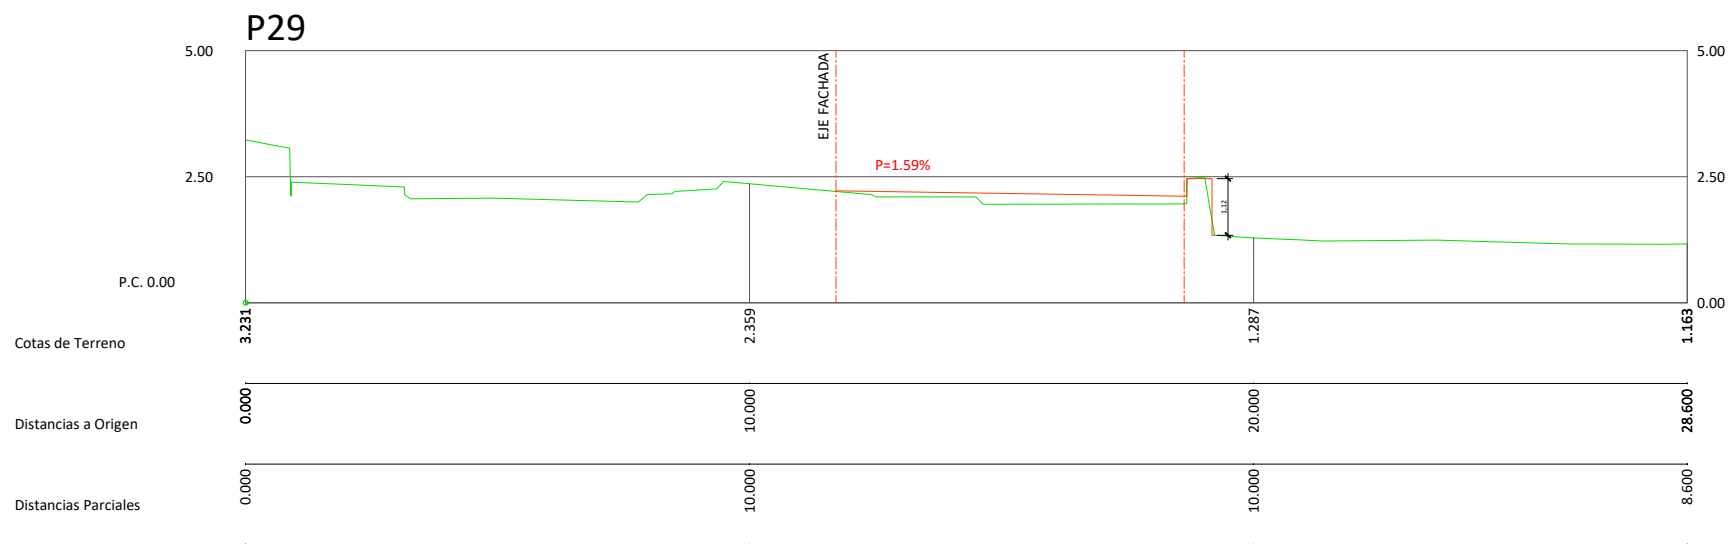

Ayuntamiento de Málaga Servicio Municipal de Urbanismo, Obras e Infraestructuras Departamento de Arquitectura e Infraestructuras		CAI Soluciones Integrales de Ingeniería Certificado del Sistema de Gestión ESTEPONA, Málaga, España Tel: 952 80 71 18 Fax: 952 80 71 76 info@caimallorca.com		EMPRESA CON EL SISTEMA DE GESTIÓN CERTIFICADO POR DIN EN + ISO 9001 + + ISO 14001 +	
PROYECTO DE OBRAS DE URBANIZACIÓN DEL PASEO MARÍTIMO DE PEDREGALEJO, DESDE LOS BAÑOS DEL CARMEN HASTA EL ARROYO DE JABONEROS.					
PLANO : 4.2		HOJA N.º 6 DE 8		ESCALAS: VARIAS	
JEFE DEPARTAMENTO : JAVIER PÉREZ DE LA FUENTE, ARQUITECTO.		JEFE DE SERVICIO : JUAN ANTONIO MARÍN MALAÑE, ARQUITECTO		SUSTITUYE AL N.º : ORIGINAL A1	
AUTORES DEL PROYECTO (GMU) : NATALIA MUÑOZ AGUILAR, ARQUITECTA		AUTORES DEL PROYECTO (CAI) : JUDIT CANEDÓ ACITUNO, I.C.C.P.		SUSTITUIDO POR EL N.º : EXP. N.º PAI 2018-300	
FECHA: Agosto 2022		CARMEN TORRALBA LOYO, ARQUITECTA		ENRIQUE DE LA TORRE LARA, I.C.C.P.	