
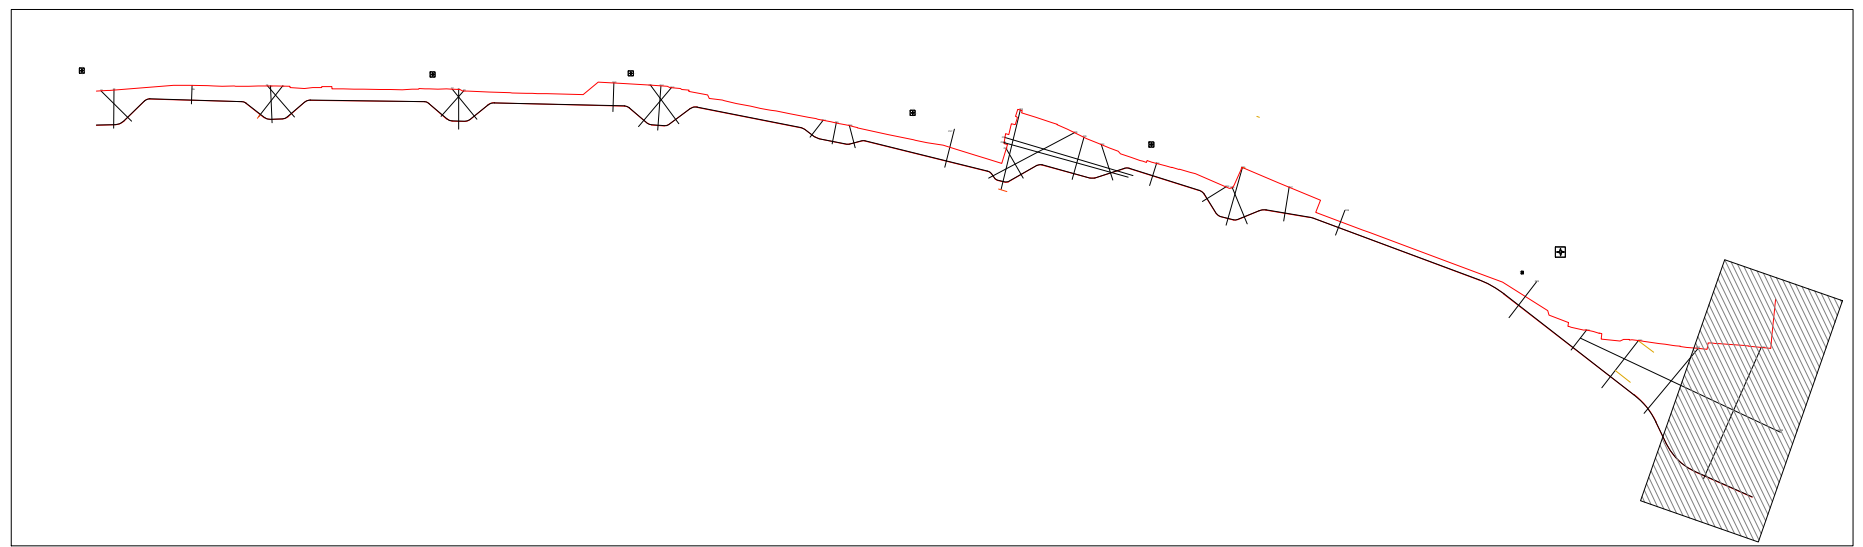


PERFILES  
E 1/150

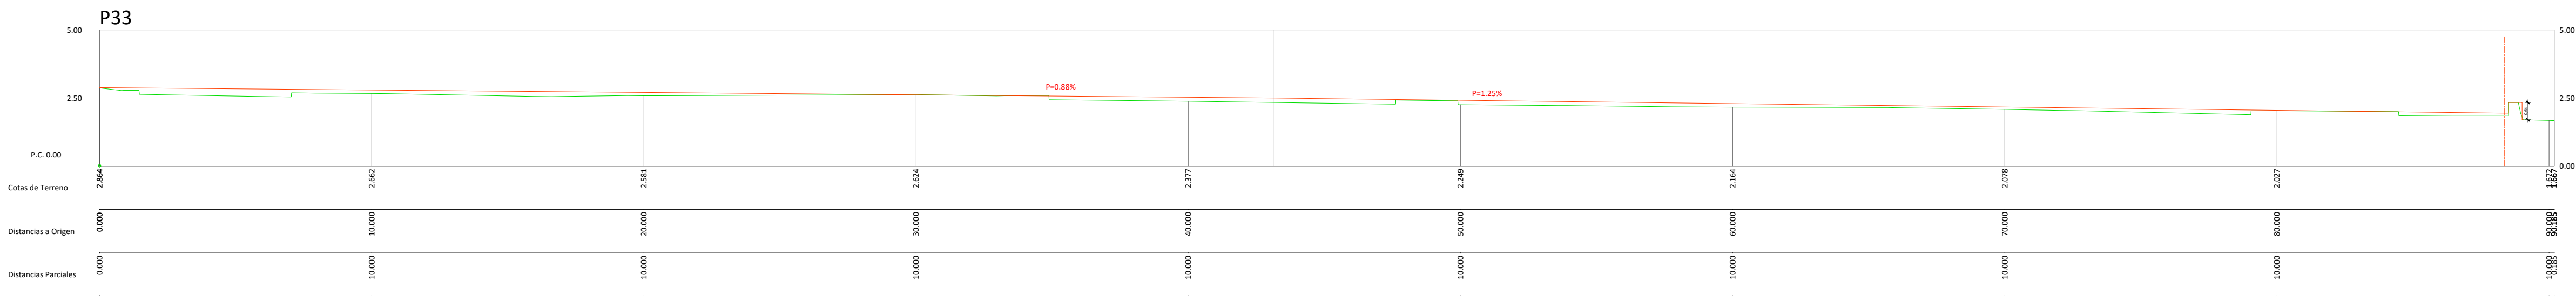

<b>Ayuntamiento de Málaga</b> <small>Gerencia Municipal de Urbanismo, Obras e Infraestructuras Departamento de Arquitectura e Infraestructuras</small>		<b>CAI</b> <small>Soluciones Integrales de Ingeniería Certificado del Sistema de Gestión ESTEPONA, Málaga, España Tel: 952607118 Fax: 952 607 776 info@caisoluciones.com</small>		<small>EMPRESA CON EL SISTEMA DE GESTIÓN CERTIFICADO POR DIN EN ISO 9001 + ISO 14001</small>	
<b>PROYECTO DE OBRAS DE URBANIZACIÓN DEL PASEO MARÍTIMO DE PEDREGALEJO, DESDE LOS BAÑOS DEL CARMEN HASTA EL ARROYO DE JABONEROS.</b>					
PLANO : SECCIONES CARACTERÍSTICAS				PLANO Nº: 4.2	HOJA Nº: 7 DE 8
JEFES DE SERVICIO : JUAN ANTONIO MARÍN MALAVE, ARQUITECTO				ESCALAS: VARIAS	ORIGINALES: 1
JEFES DE DEPARTAMENTO : JAVIER PÉREZ DE LA FUENTE, ARQUITECTO				SUSTITUYE AL Nº:	SUSTITUIDO POR EL Nº:
AUTORES DEL PROYECTO (GMU): NATALIA MUÑOZ AGUILAR, ARQUITECTA				EXP. Nº: PAI 2018-300	
AUTORES DEL PROYECTO (CAI): JUDIT CANEDÓ ACOSTA, I.C.C.P.				FECHA: Agosto 2022	
AUTORES DEL PROYECTO (CAI): CARMEN TORRALBA LOYO, ARQUITECTA				ENRIQUE DE LA TORRE LARA, I.C.C.P.	