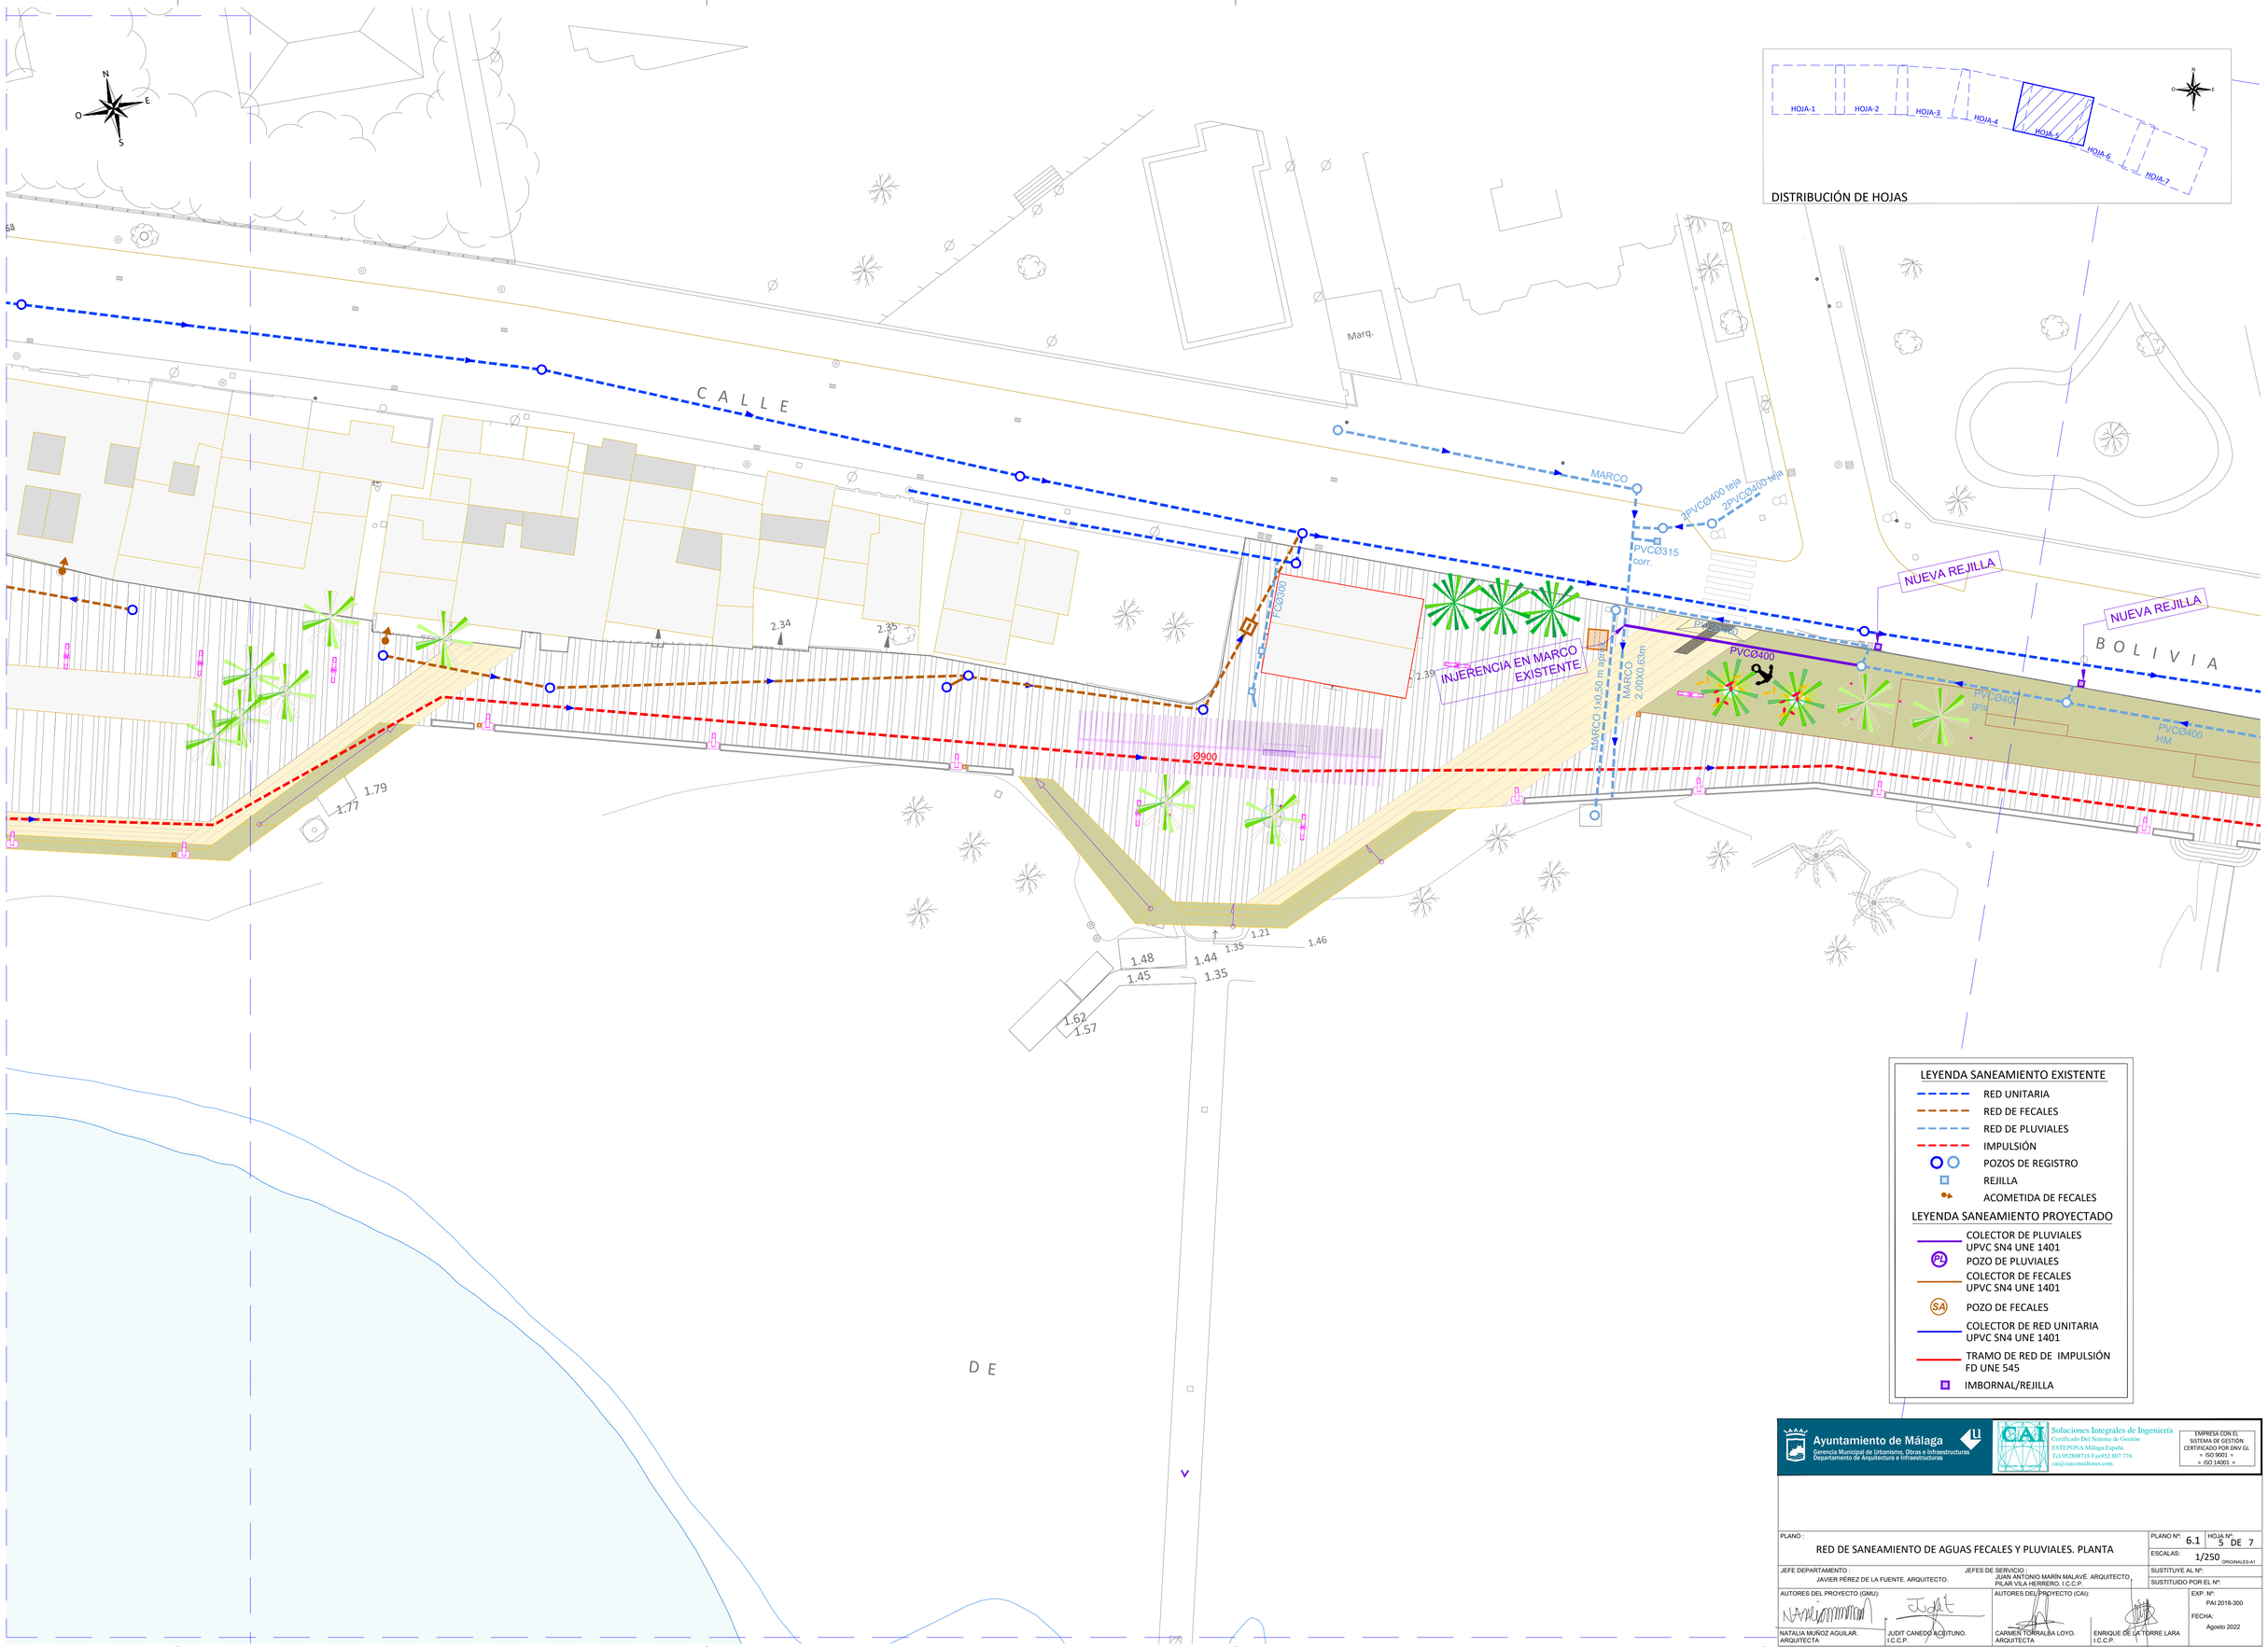

LEYENDA SANEAMIENTO EXISTENTE

- RED UNITARIA
- RED DE FECALES
- RED DE PLUVIALES
- IMPULSIÓN
- POZOS DE REGISTRO
- REJILLA
- ACOMETIDA DE FECALES

LEYENDA SANEAMIENTO PROYECTADO

- COLECTOR DE PLUVIALES UPVC SN4 UNE 1401
- POZO DE PLUVIALES
- COLECTOR DE FECALES UPVC SN4 UNE 1401
- POZO DE FECALES
- COLECTOR DE RED UNITARIA UPVC SN4 UNE 1401
- TRAMO DE RED DE IMPULSIÓN FD UNE 545
- IMBORNAL/REJILLA

Ayuntamiento de Málaga
Gerencia Municipal de Urbanismo, Obras e Infraestructuras
Departamento de Arquitectura e Infraestructura

Soluciones Integrales de Ingeniería
Certificado Del Sistema de Gestión
ESTEPONA,Málaga,España
Tel.952808718 Fax952 807 776
cai@caiconsultores.com

EMPRESA CON EL SISTEMA DE GESTIÓN CERTIFICADO POR DNV GL
= ISO 9001 =
= ISO 14001 =

PLANO :
RED DE SANEAMIENTO DE AGUAS FECALES Y PLUVIALES. PLANTA

PLANO Nº: 6.1
HOJA Nº: 5 DE 7
ESCALAS: 1/250 ORIGINALES-A1
SUSTITUYE AL Nº:
SUSTITUIDO POR EL Nº:

JEFE DEPARTAMENTO :
JAVIER PÉREZ DE LA FUENTE. ARQUITECTO.

JEFES DE SERVICIO :
JUAN ANTONIO MARÍN MALAVÉ. ARQUITECTO.
PILAR VILA HERRERO. I.C.C.P.

AUTORES DEL PROYECTO (GMU):
NATALIA MUÑOZ AGUILAR. ARQUITECTA
JUDIT CANEDO ACEITUNO. I.C.C.P.

AUTORES DEL PROYECTO (CAI):
CARMEN TORRALBA LOYO. ARQUITECTA.
ENRIQUE DE LA TORRE LARA. I.C.C.P.

EXP. Nº:
PAI 2018-300
FECHA:
Agosto 2022