



PLANTA

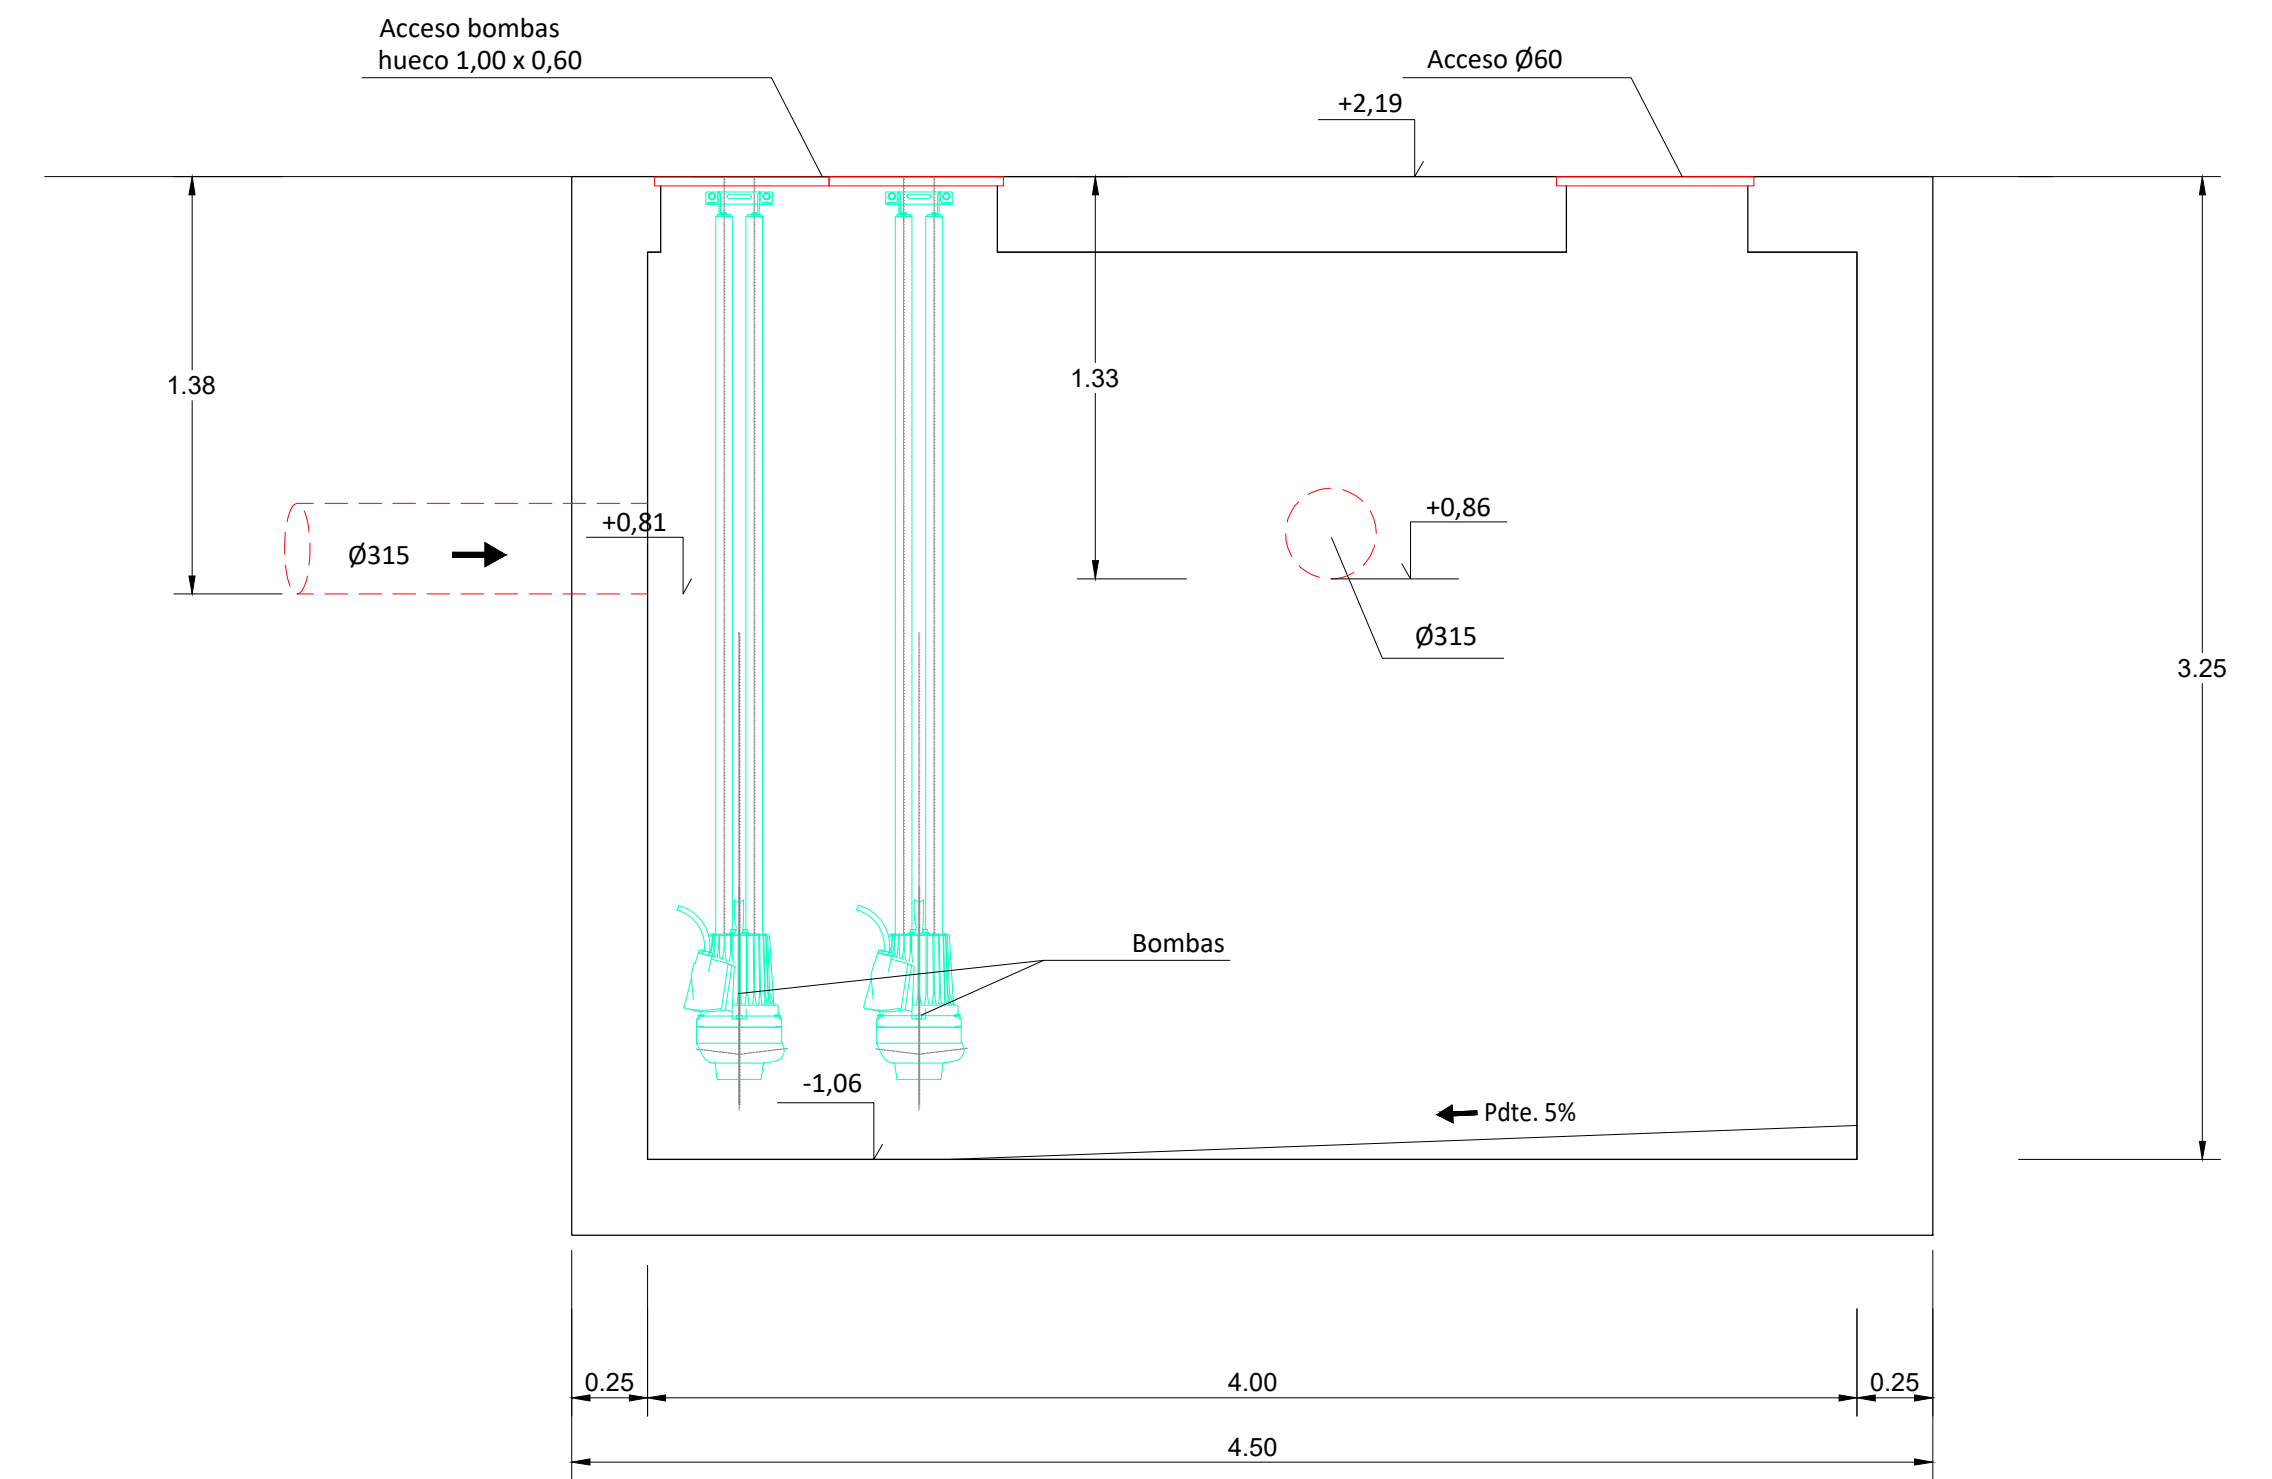

SECCION A-A

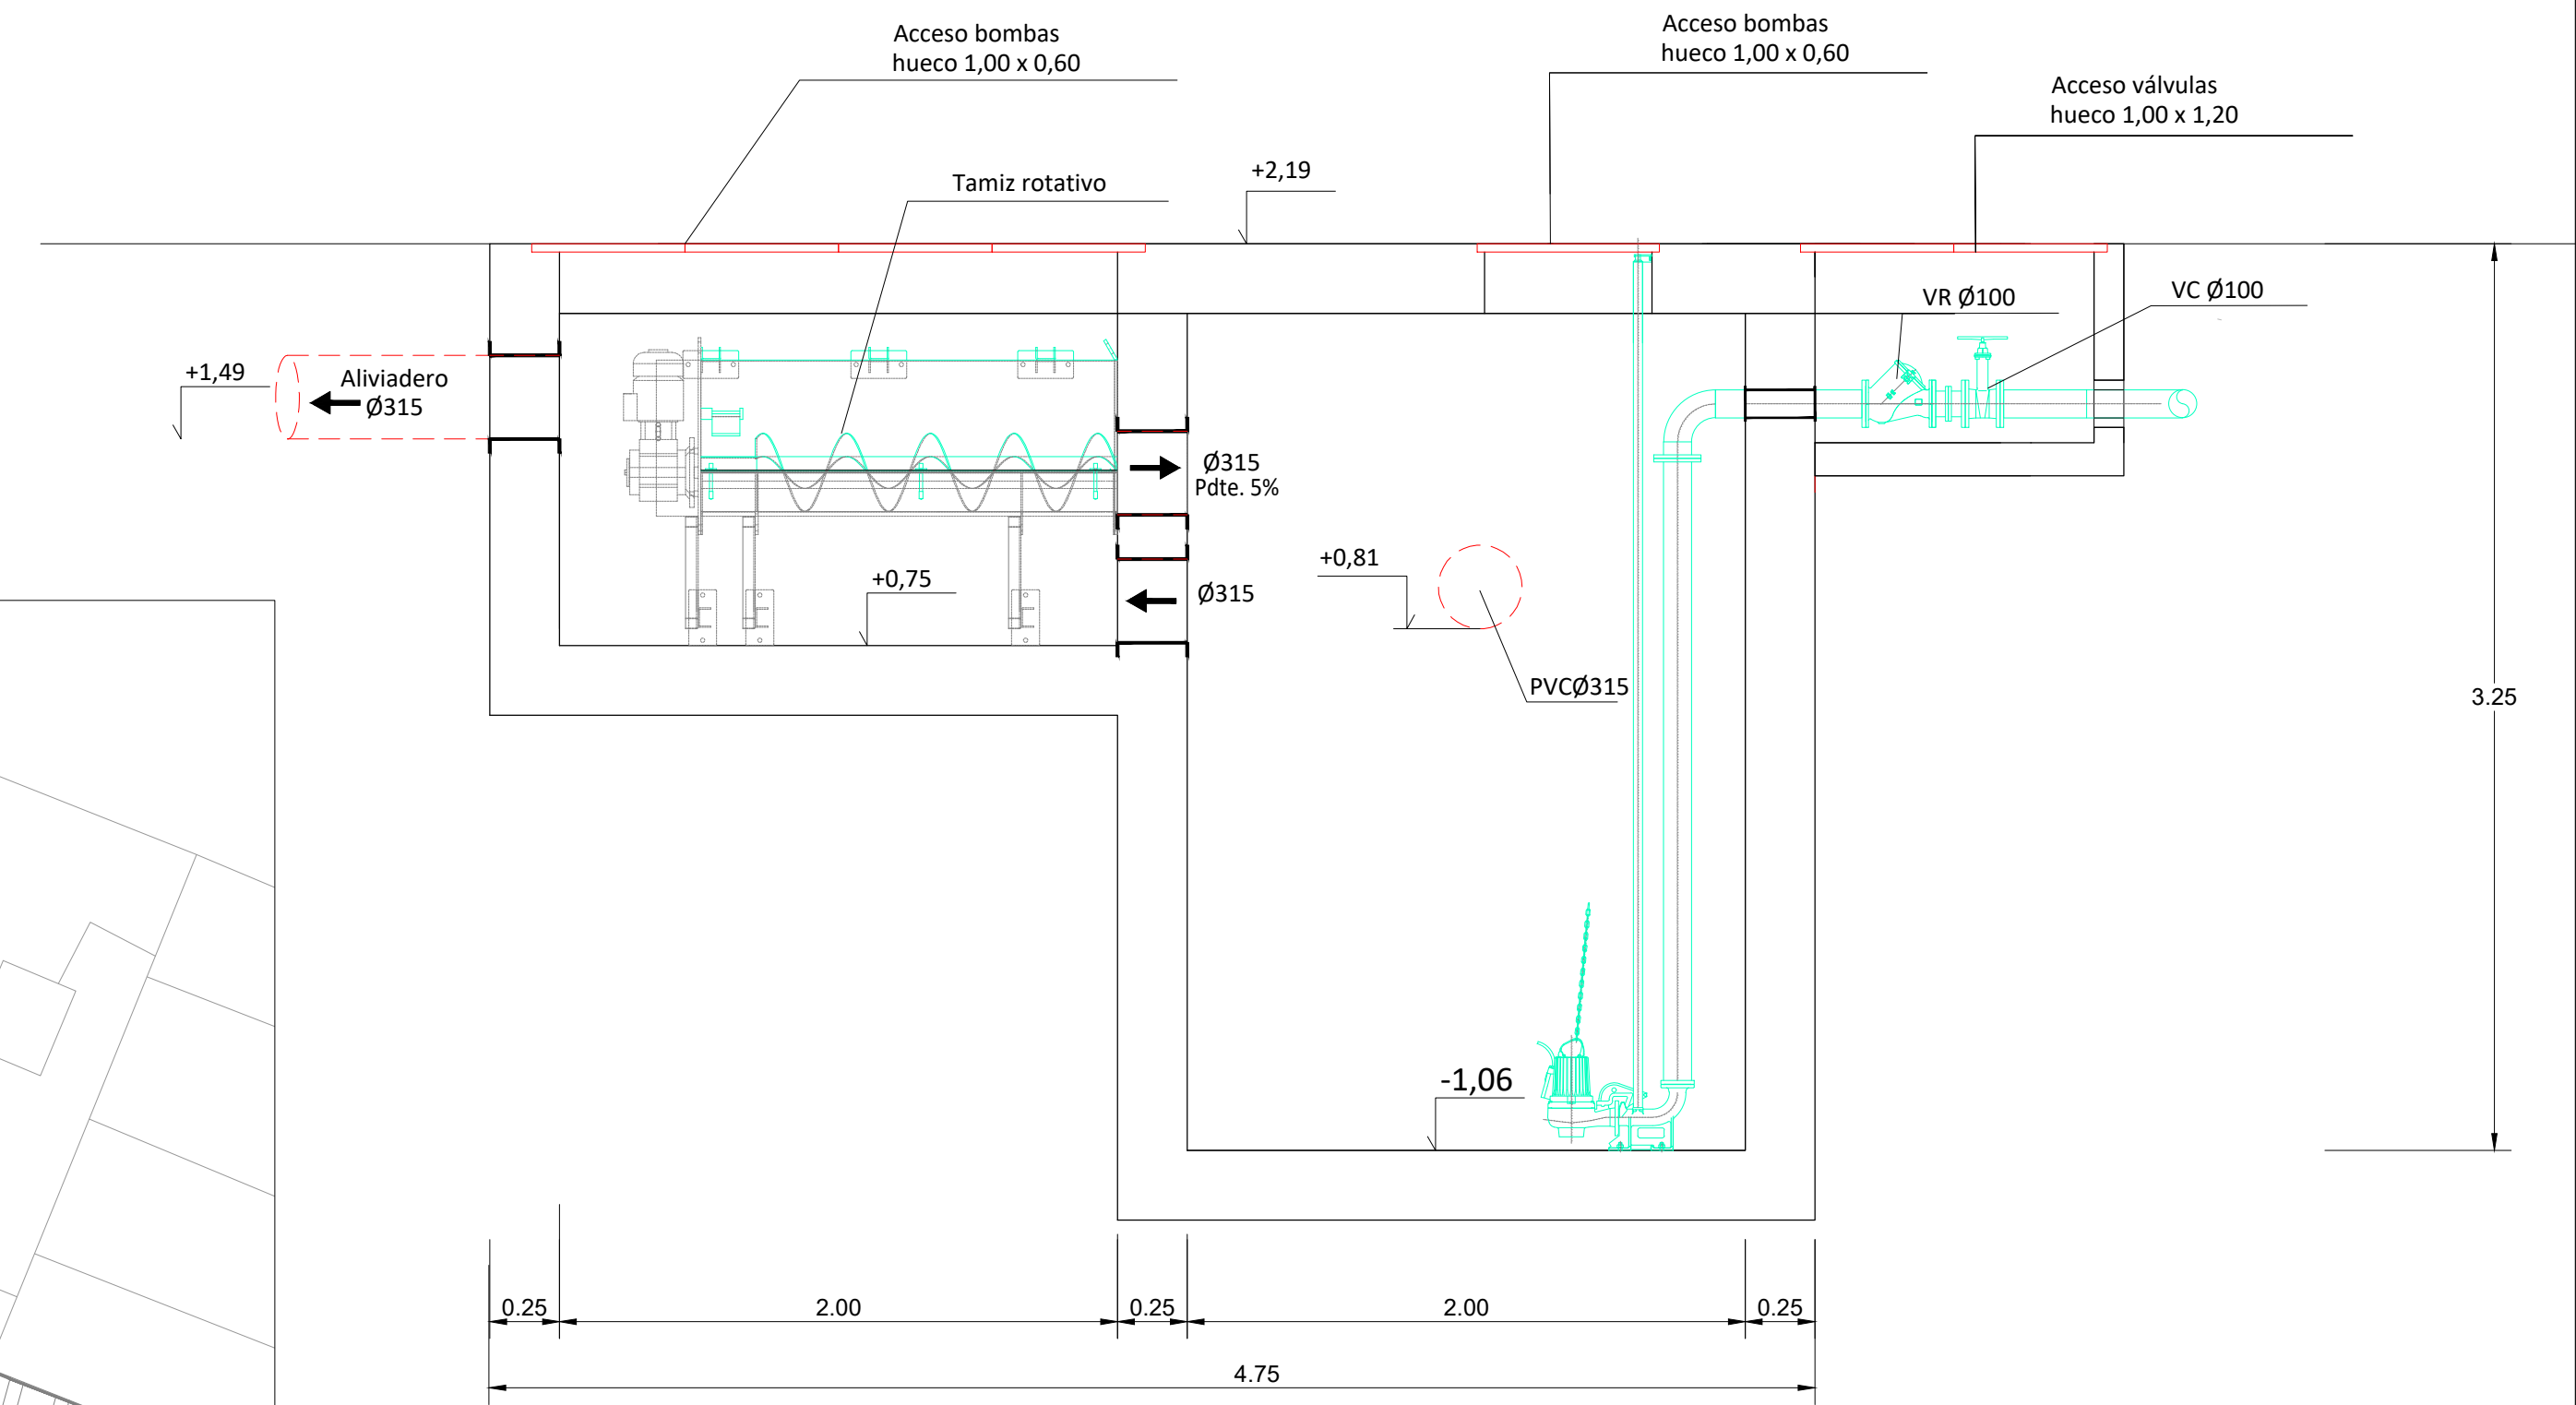

SECCION B-B

PUNTOS DE REPLANTEO		
PUNTO	Coord. X	Coord. Y
1	377505,47	4064767,74
2	377499,91	4064764,29
3	377501,12	4064768,89

Ayuntamiento de Málaga <small>Gerencia Municipal de Urbanismo, Obras e Infraestructuras Departamento de Arquitectura e Infraestructuras</small>		CAI <small>Soluciones Integrales de Ingeniería Certificado Del Sistema de Gestión ESTEPONA, Málaga España Tel: +34 952 807 776 cai@caiconsultores.com</small>	<small>EXPRESA CON EL SISTEMA DE GESTIÓN CERTIFICADO POR DIN EN = ISO 9001 = = ISO 14001 =</small>
PROYECTO DE OBRAS DE URBANIZACIÓN DEL PASEO MARÍTIMO DE PEDREGALEJO, DESDE LOS BAÑOS DEL CARMEN HASTA EL ARROYO DE JABONEROS.			
PLANO: EBAR. DEFINICIÓN GEOMÉTRICA		PLANO N°: 6.3	HUJA N°: 1 DE 4
JEFES DE SERVICIO: JAVIER PÉREZ DE LA FUENTE, ARQUITECTO		JEFES DE SERVICIO: JUAN ANTONIO MARÍN MALAVE, ARQUITECTO	
AUTORES DEL PROYECTO (GMU): NATALIA MUÑOZ AGUILAR, ARQUITECTA		AUTORES DEL PROYECTO (CAI): CARMEN TORRALBA LOYO, ARQUITECTA	
SUSTITUYE AL N°:		SUSTITUIDO POR EL N°:	
EXP. N°: PAI 2018-300		FECHA: Agosto 2022	