




PLANTA  
ESCALA 1/25

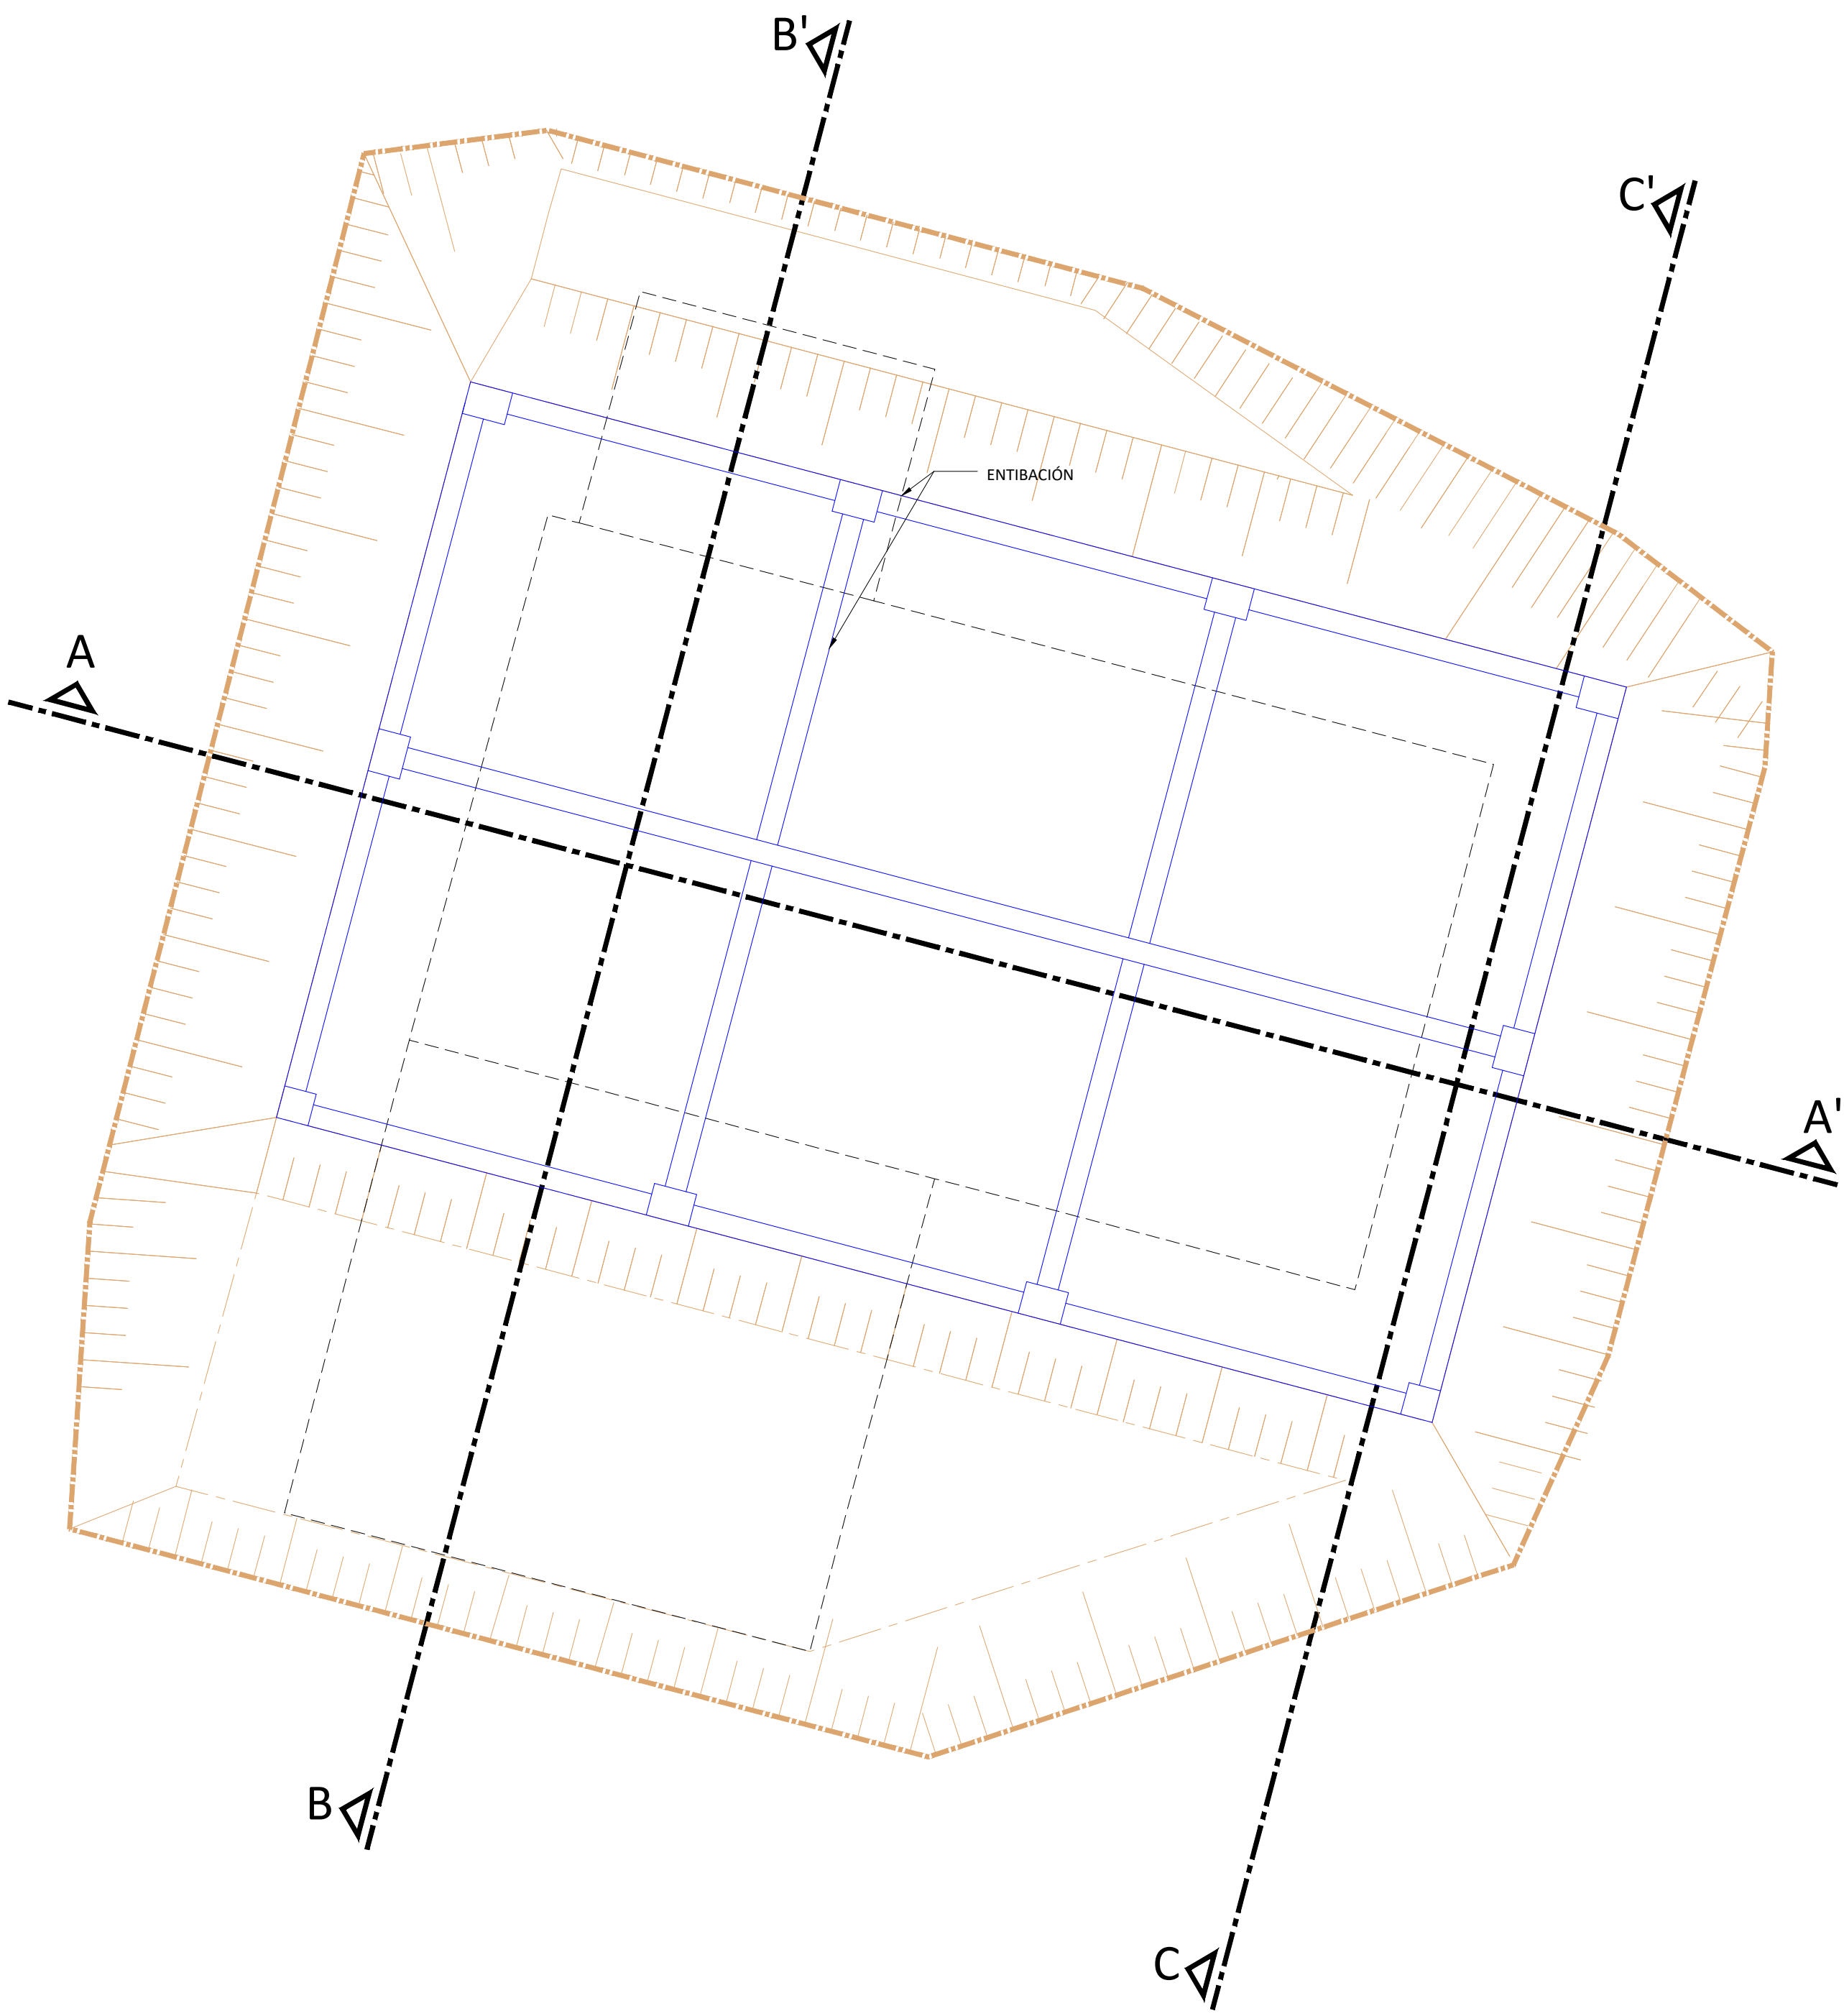

SECCIÓN A-A'  
ESCALA 1/50

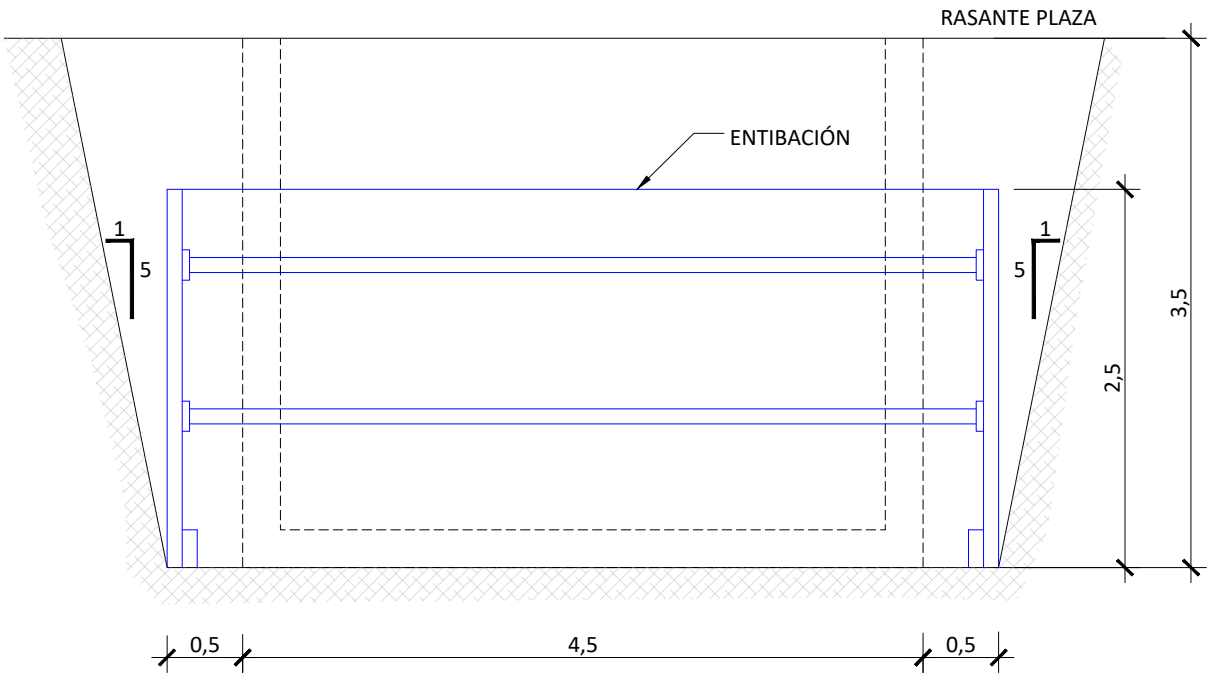

SECCIÓN B-B'  
ESCALA 1/50

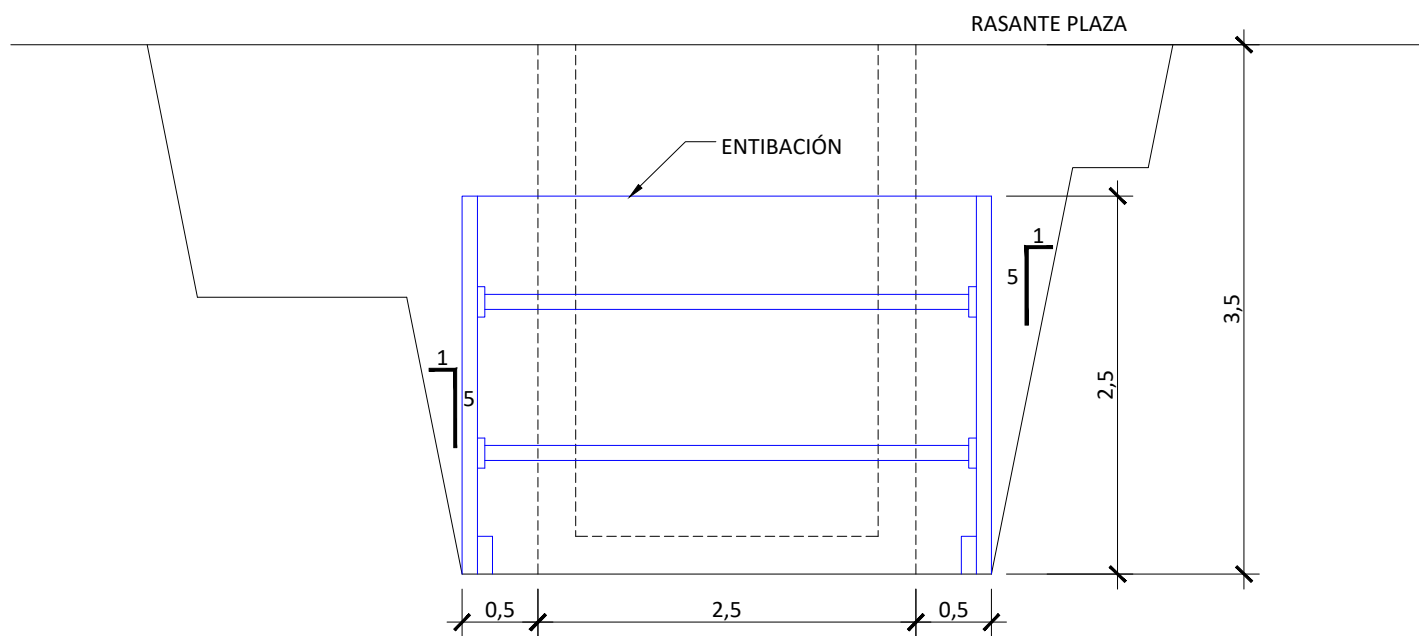

SECCIÓN C-C'  
ESCALA 1/50

