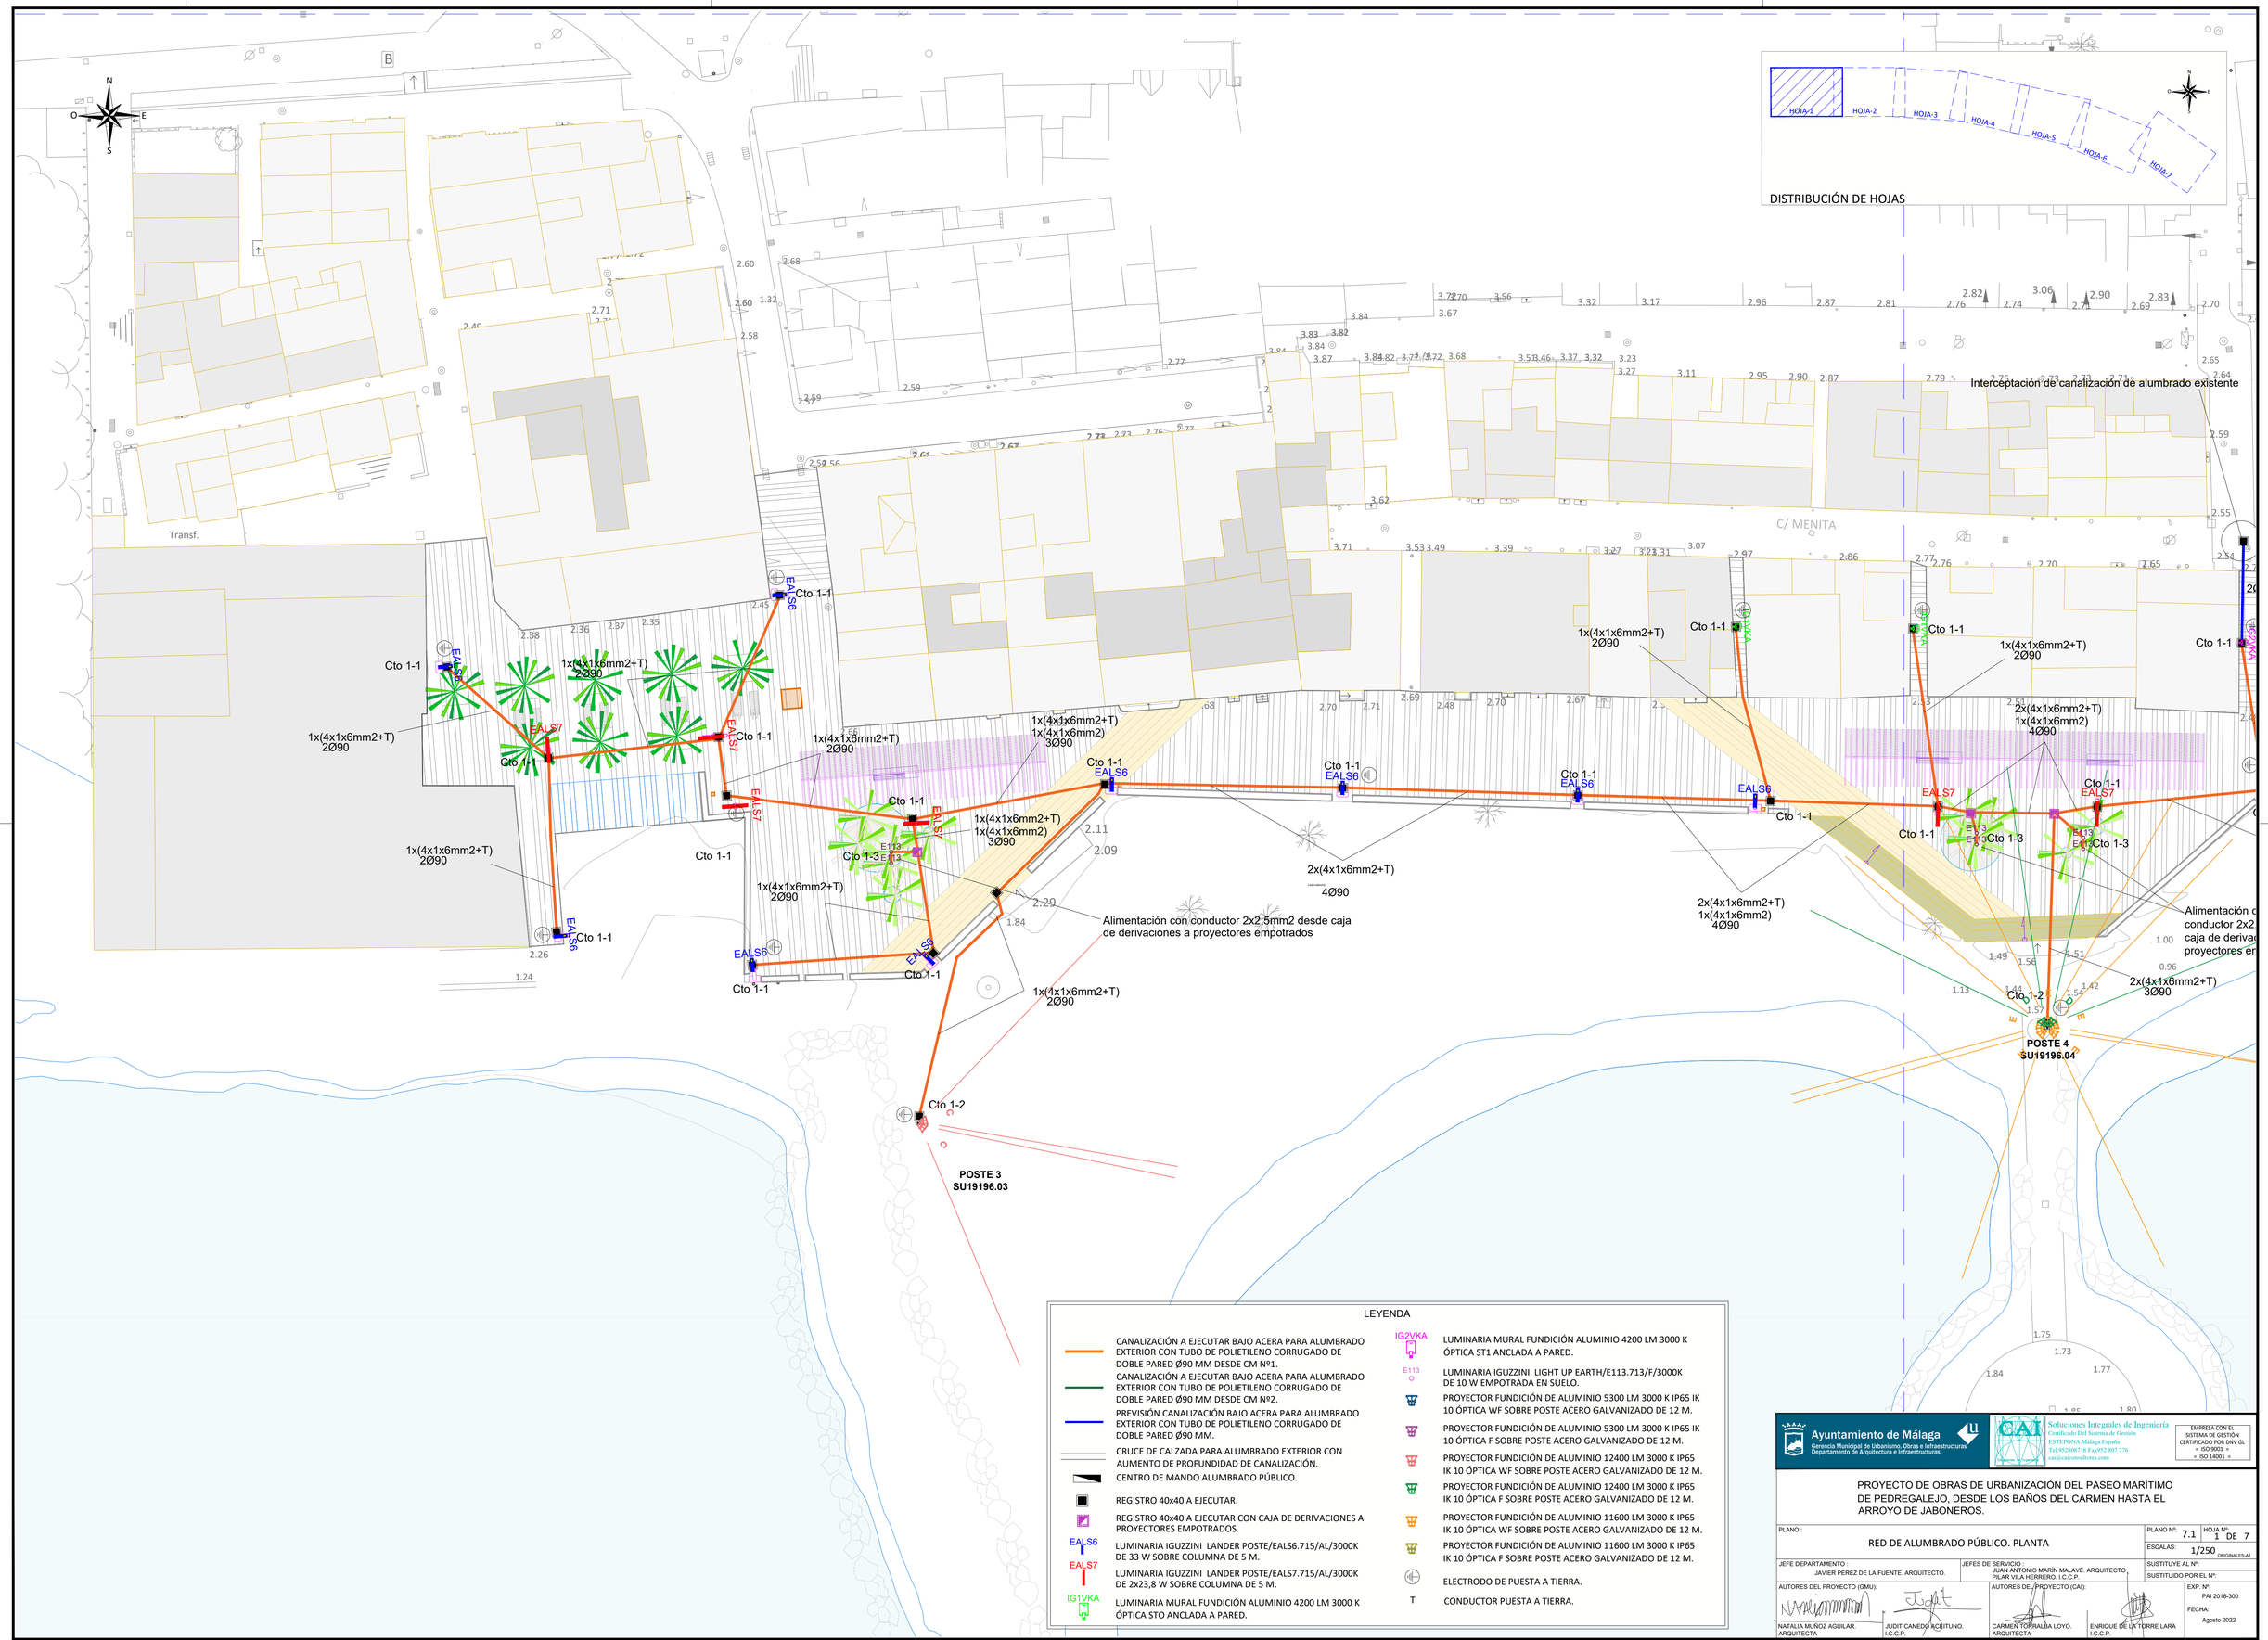
DISTRIBUCIÓN DE HOJAS
HOJA-1
HOJA-2
HOJA-3
HOJA-4
HOJA-5
HOJA-6
HOJA-7
Interceptación de canalización de alumbrado existente
C/ MENITA
Transf.
Cto 1-1
EALS6
EALS7
1x(4x1x6mm2+T) 2Ø90
1x(4x1x6mm2+T) 3Ø90
1x(4x1x6mm2) 3Ø90
2x(4x1x6mm2+T) 4Ø90
2x(4x1x6mm2+T) 1x(4x1x6mm2) 4Ø90
2x(4x1x6mm2+T) 3Ø90
Cto 1-3
E113
Cto 1-2
Alimentación con conductor 2x2,5mm2 desde caja de derivaciones a proyectores empotrados
POSTE 3
SU19196.03
POSTE 4
SU19196.04
LEYENDA
CANALIZACIÓN A EJECUTAR BAJO ACERA PARA ALUMBRADO EXTERIOR CON TUBO DE POLIETILENO CORRUGADO DE DOBLE PARED Ø90 MM DESDE CM Nº1.
CANALIZACIÓN A EJECUTAR BAJO ACERA PARA ALUMBRADO EXTERIOR CON TUBO DE POLIETILENO CORRUGADO DE DOBLE PARED Ø90 MM DESDE CM Nº2.
PREVISIÓN CANALIZACIÓN BAJO ACERA PARA ALUMBRADO EXTERIOR CON TUBO DE POLIETILENO CORRUGADO DE DOBLE PARED Ø90 MM.
CRUCE DE CALZADA PARA ALUMBRADO EXTERIOR CON AUMENTO DE PROFUNDIDAD DE CANALIZACIÓN.
CENTRO DE MANDO ALUMBRADO PÚBLICO.
REGISTRO 40x40 A EJECUTAR.
REGISTRO 40x40 A EJECUTAR CON CAJA DE DERIVACIONES A PROYECTORES EMPOTRADOS.
EALS6 LUMINARIA IGUZZINI LANDER POSTE/EALS6.715/AL/3000K DE 33 W SOBRE COLUMNA DE 5 M.
EALS7 LUMINARIA IGUZZINI LANDER POSTE/EALS7.715/AL/3000K DE 2x23,8 W SOBRE COLUMNA DE 5 M.
IG1VKA LUMINARIA MURAL FUNDICIÓN ALUMINIO 4200 LM 3000 K ÓPTICA STO ANCLADA A PARED.
IG2VKA LUMINARIA MURAL FUNDICIÓN ALUMINIO 4200 LM 3000 K ÓPTICA ST1 ANCLADA A PARED.
E113 LUMINARIA IGUZZINI LIGHT UP EARTH/E113.713/F/3000K DE 10 W EMPOTRADA EN SUELO.
PROYECTOR FUNDICIÓN DE ALUMINIO 5300 LM 3000 K IP65 IK 10 ÓPTICA WF SOBRE POSTE ACERO GALVANIZADO DE 12 M.
PROYECTOR FUNDICIÓN DE ALUMINIO 5300 LM 3000 K IP65 IK 10 ÓPTICA F SOBRE POSTE ACERO GALVANIZADO DE 12 M.
PROYECTOR FUNDICIÓN DE ALUMINIO 12400 LM 3000 K IP65 IK 10 ÓPTICA WF SOBRE POSTE ACERO GALVANIZADO DE 12 M.
PROYECTOR FUNDICIÓN DE ALUMINIO 12400 LM 3000 K IP65 IK 10 ÓPTICA F SOBRE POSTE ACERO GALVANIZADO DE 12 M.
PROYECTOR FUNDICIÓN DE ALUMINIO 11600 LM 3000 K IP65 IK 10 ÓPTICA WF SOBRE POSTE ACERO GALVANIZADO DE 12 M.
PROYECTOR FUNDICIÓN DE ALUMINIO 11600 LM 3000 K IP65 IK 10 ÓPTICA F SOBRE POSTE ACERO GALVANIZADO DE 12 M.
ELECTRODO DE PUESTA A TIERRA.
T CONDUCTOR PUESTA A TIERRA.
Ayuntamiento de Málaga
Gerencia Municipal de Urbanismo, Obras e Infraestructuras
Departamento de Arquitectura e Infraestructuras
Soluciones Integrales de Ingeniería
Certificado Del Sistema de Gestión
ESTEPONA Málaga España
Tel.952808718 Fax952 807 776
cai@caisolucionesflores.com
EMPRESA CON EL SISTEMA DE GESTIÓN CERTIFICADO POR DNV GL
= ISO 9001 =
= ISO 14001 =
PROYECTO DE OBRAS DE URBANIZACIÓN DEL PASEO MARÍTIMO DE PEDREGALEJO, DESDE LOS BAÑOS DEL CARMEN HASTA EL ARROYO DE JABONEROS.
PLANO : RED DE ALUMBRADO PÚBLICO. PLANTA
PLANO Nº: 7.1
HOJA Nº: 1 DE 7
ESCALAS: 1/250 ORIGINALES-A1
JEFE DEPARTAMENTO : JAVIER PÉREZ DE LA FUENTE. ARQUITECTO.
JEFES DE SERVICIO : JUAN ANTONIO MARÍN MALAVÉ. ARQUITECTO. PILAR VILA HERRERO. I.C.C.P.
SUSTITUYE AL Nº:
SUSTITUIDO POR EL Nº:
AUTORES DEL PROYECTO (GMU): NATALIA MUÑOZ AGUILAR. ARQUITECTA
JUDIT CANEDO ACEITUNO. I.C.C.P.
AUTORES DEL PROYECTO (CAI): CARMEN TORRALBA LOYO. ARQUITECTA
ENRIQUE DE LA TORRE LARA I.C.C.P.
EXP. Nº: PAI 2018-300
FECHA: Agosto 2022