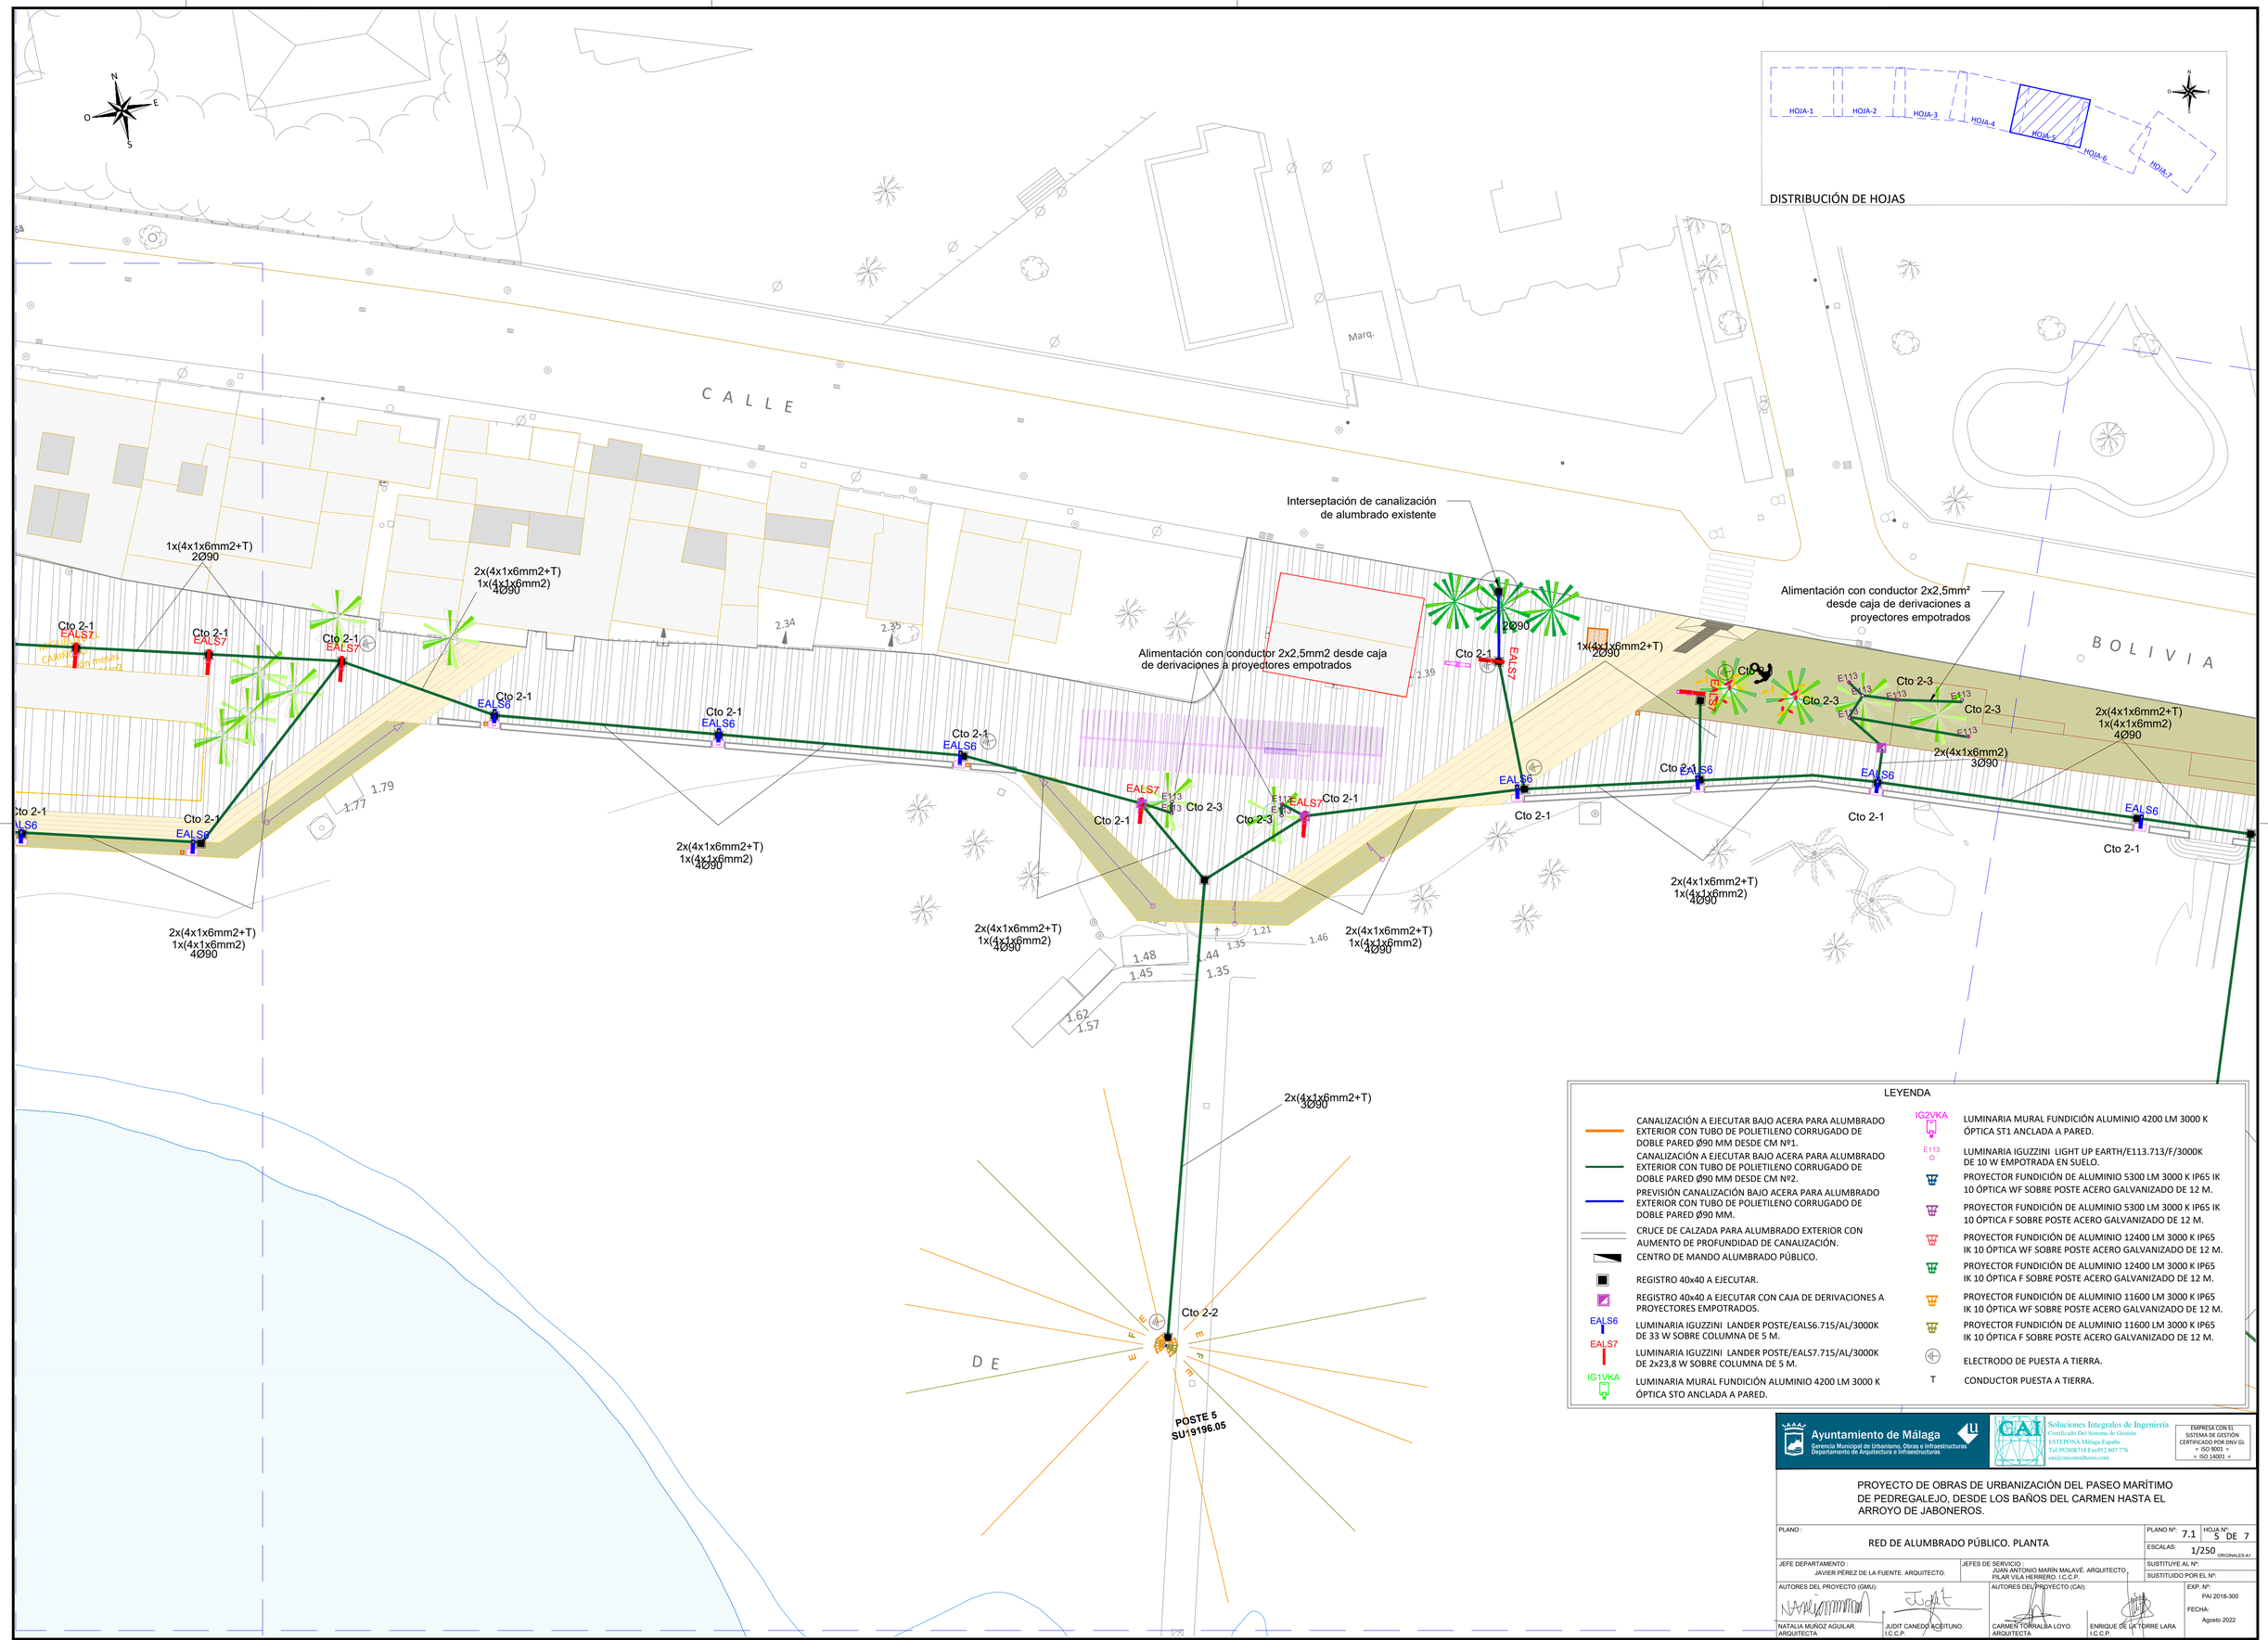

LEYENDA

- CANALIZACIÓN A EJECUTAR BAJO ACERA PARA ALUMBRADO EXTERIOR CON TUBO DE POLIETILENO CORRUGADO DE DOBLE PARED Ø90 MM DESDE CM Nº1.
- CANALIZACIÓN A EJECUTAR BAJO ACERA PARA ALUMBRADO EXTERIOR CON TUBO DE POLIETILENO CORRUGADO DE DOBLE PARED Ø90 MM DESDE CM Nº2.
- PREVISIÓN CANALIZACIÓN BAJO ACERA PARA ALUMBRADO EXTERIOR CON TUBO DE POLIETILENO CORRUGADO DE DOBLE PARED Ø90 MM.
- CRUCE DE CALZADA PARA ALUMBRADO EXTERIOR CON AUMENTO DE PROFUNDIDAD DE CANALIZACIÓN.
- CENTRO DE MANDO ALUMBRADO PÚBLICO.
- REGISTRO 40x40 A EJECUTAR.
- REGISTRO 40x40 A EJECUTAR CON CAJA DE DERIVACIONES A PROYECTORES EMPOTRADOS.
- EALS6 — LUMINARIA IGUZZINI LANDER POSTE/EALS6.715/AL/3000K DE 33 W SOBRE COLUMNA DE 5 M.
- EALS7 — LUMINARIA IGUZZINI LANDER POSTE/EALS7.715/AL/3000K DE 2x23,8 W SOBRE COLUMNA DE 5 M.
- IG1VKA — LUMINARIA MURAL FUNDICIÓN ALUMINIO 4200 LM 3000 K ÓPTICA STO ANCLADA A PARED.
- IG2VKA — LUMINARIA MURAL FUNDICIÓN ALUMINIO 4200 LM 3000 K ÓPTICA ST1 ANCLADA A PARED.
- E113 — LUMINARIA IGUZZINI LIGHT UP EARTH/E113.713/F/3000K DE 10 W EMPOTRADA EN SUELO.
- PROYECTOR FUNDICIÓN DE ALUMINIO 5300 LM 3000 K IP65 IK 10 ÓPTICA WF SOBRE POSTE ACERO GALVANIZADO DE 12 M.
- PROYECTOR FUNDICIÓN DE ALUMINIO 5300 LM 3000 K IP65 IK 10 ÓPTICA F SOBRE POSTE ACERO GALVANIZADO DE 12 M.
- PROYECTOR FUNDICIÓN DE ALUMINIO 12400 LM 3000 K IP65 IK 10 ÓPTICA WF SOBRE POSTE ACERO GALVANIZADO DE 12 M.
- PROYECTOR FUNDICIÓN DE ALUMINIO 12400 LM 3000 K IP65 IK 10 ÓPTICA F SOBRE POSTE ACERO GALVANIZADO DE 12 M.
- PROYECTOR FUNDICIÓN DE ALUMINIO 11600 LM 3000 K IP65 IK 10 ÓPTICA WF SOBRE POSTE ACERO GALVANIZADO DE 12 M.
- PROYECTOR FUNDICIÓN DE ALUMINIO 11600 LM 3000 K IP65 IK 10 ÓPTICA F SOBRE POSTE ACERO GALVANIZADO DE 12 M.
- ELECTRODO DE PUESTA A TIERRA.
- T — CONDUCTOR PUESTA A TIERRA.

Ayuntamiento de Málaga
Gerencia Municipal de Urbanismo, Obras e Infraestructuras
Departamento de Arquitectura e Infraestructuras

CAI Soluciones Integrales de Ingeniería
Certificado Del Sistema de Gestión
ESTEPONA,Málaga,España
Tel.952808718 Fax952 807 776
cai@caiconsultores.com

EMPRESA CON EL SISTEMA DE GESTIÓN CERTIFICADO POR DNV GL
« ISO 9001 »
« ISO 14001 »

PROYECTO DE OBRAS DE URBANIZACIÓN DEL PASEO MARÍTIMO DE PEDREGALEJO, DESDE LOS BAÑOS DEL CARMEN HASTA EL ARROYO DE JABONEROS.

PLANO : RED DE ALUMBRADO PÚBLICO. PLANTA

PLANO Nº: 7.1 | HOJA Nº: 5 DE 7

ESCALAS: 1/250 ORGINALES-A1

JEFE DEPARTAMENTO : JAVIER PÉREZ DE LA FUENTE. ARQUITECTO.

JEFES DE SERVICIO : JUAN ANTONIO MARÍN MALAVÉ. ARQUITECTO. PILAR VILA HERRERO. I.C.C.P.

SUSTITUYE AL Nº:

SUSTITUIDO POR EL Nº:

AUTORES DEL PROYECTO (GMU): NATALIA MUÑOZ AGUILAR. ARQUITECTA. JUDIT CANEDO ACEITUNO. I.C.C.P.

AUTORES DEL PROYECTO (CAI): CARMEN TORRALBA LOYO. ARQUITECTA. ENRIQUE DE LA TORRE LARA. I.C.C.P.

EXP. Nº: PAI 2018-300

FECHA: Agosto 2022