

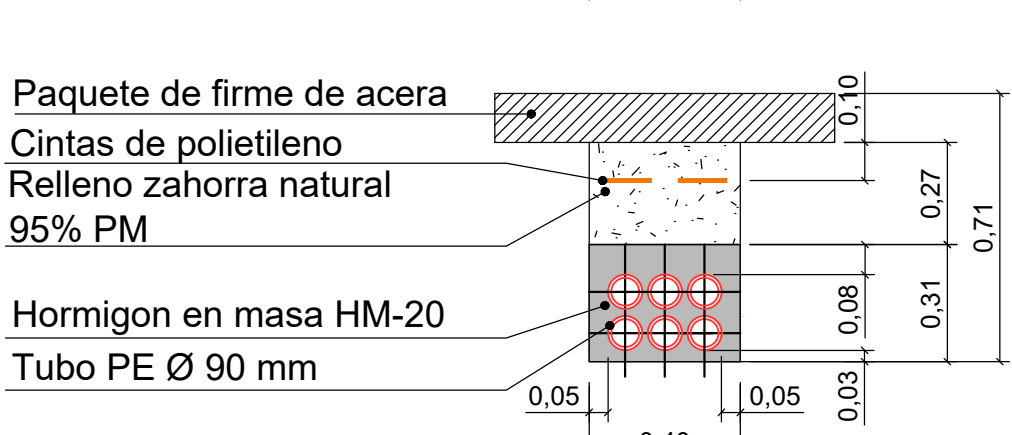
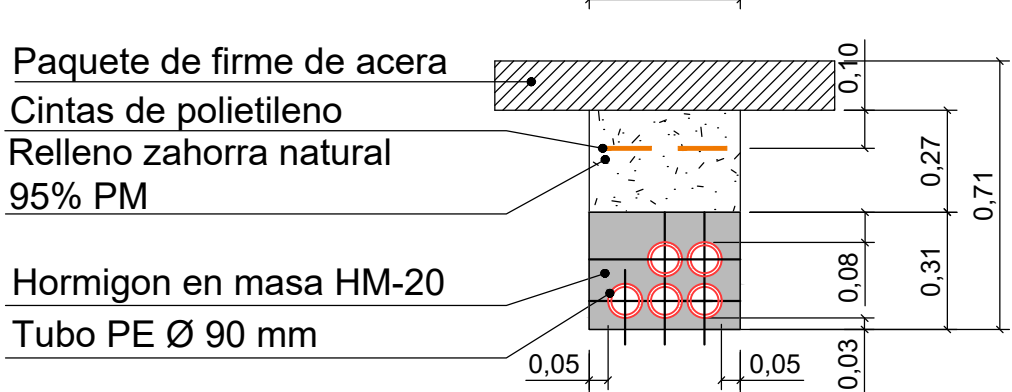
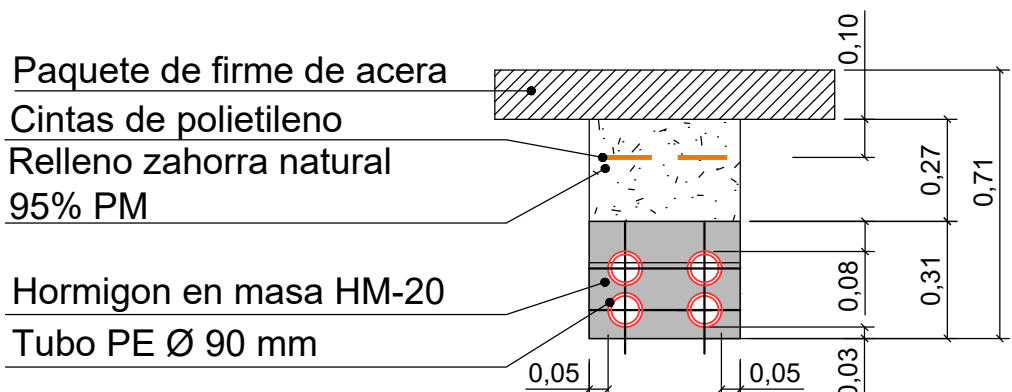
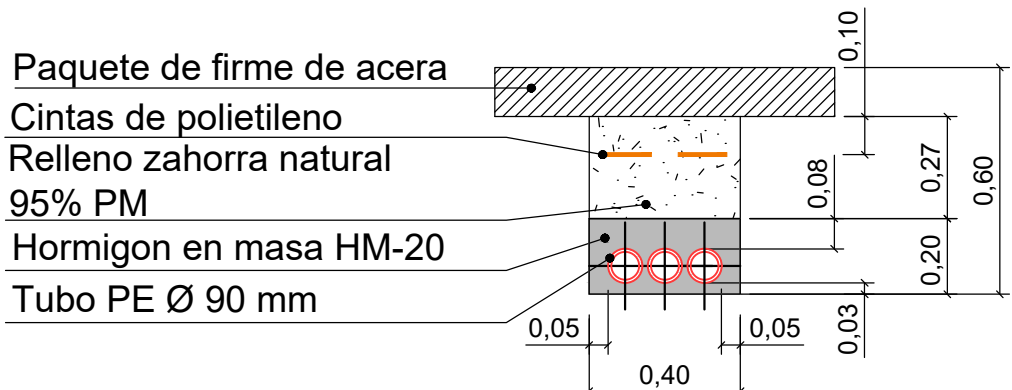
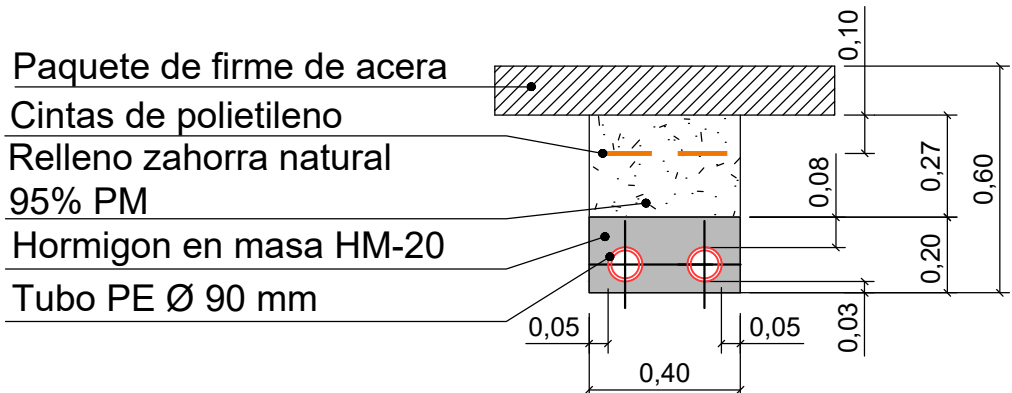


SECCIÓN TIPO DE ZANJA - ALUMBRADO PÚBLICO BAJO ACERA  
ESCALA 1/20

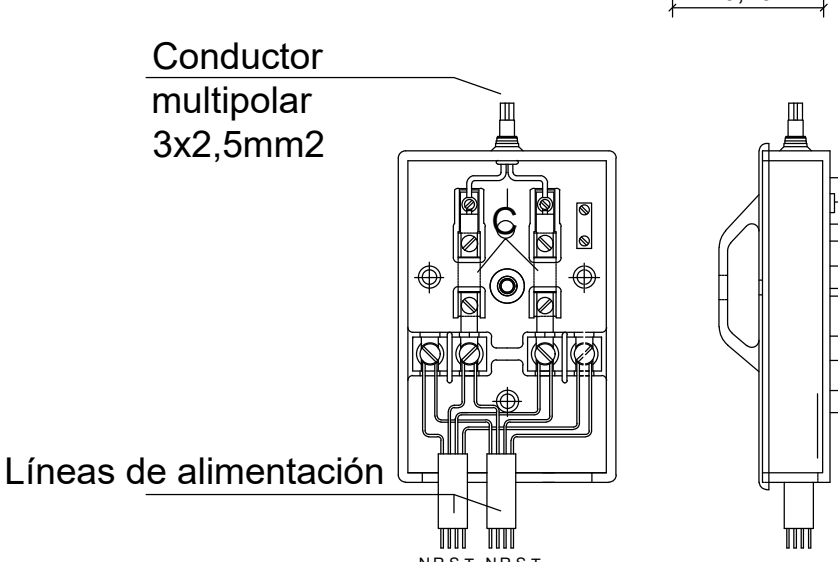


SECCIÓN TIPO DE ZANJA - ALUMBRADO PÚBLICO  
EN CRUCE DE CALZADA  
ESCALA 1/20

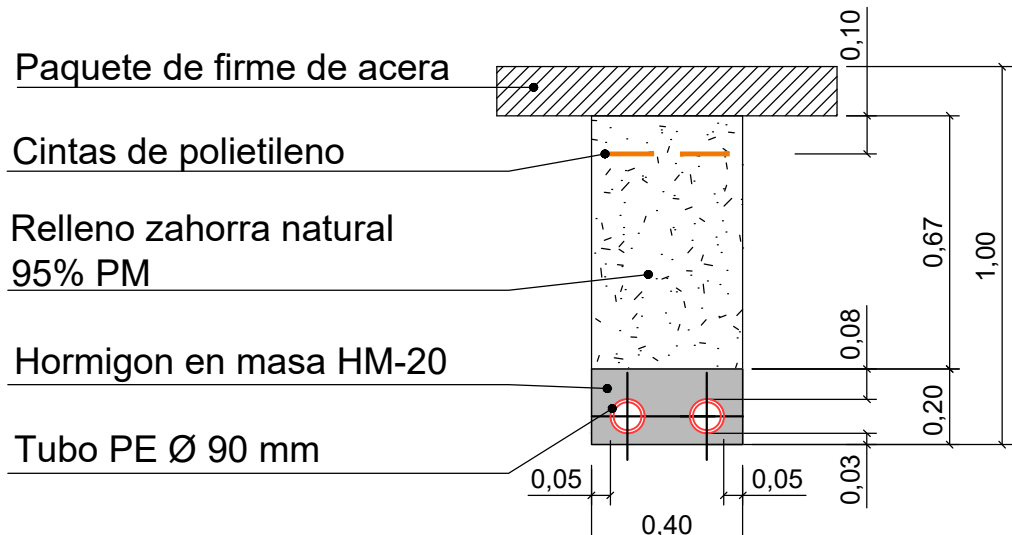


Cortacircuitos calibrados de 10 A,  
incorporados a la tapa para  
protección de punto de luz.


DETALLE DE CONEXIÓN EN COLUMNAS  
ESCALA: SE

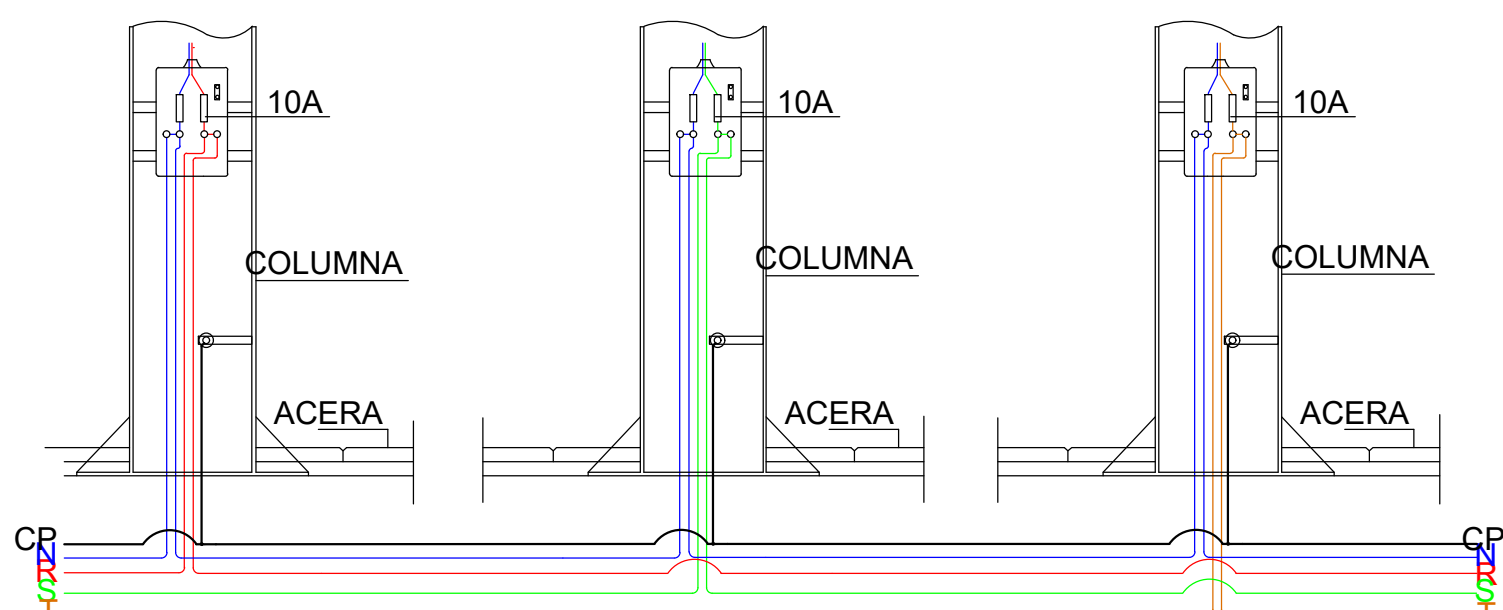


ARQUETA DE REGISTRO PARA ALUMBRADO EXTERIOR  
CANALIZACIÓN BAJO ACERA Y COLUMNA SECCIÓN A-A  
S/E

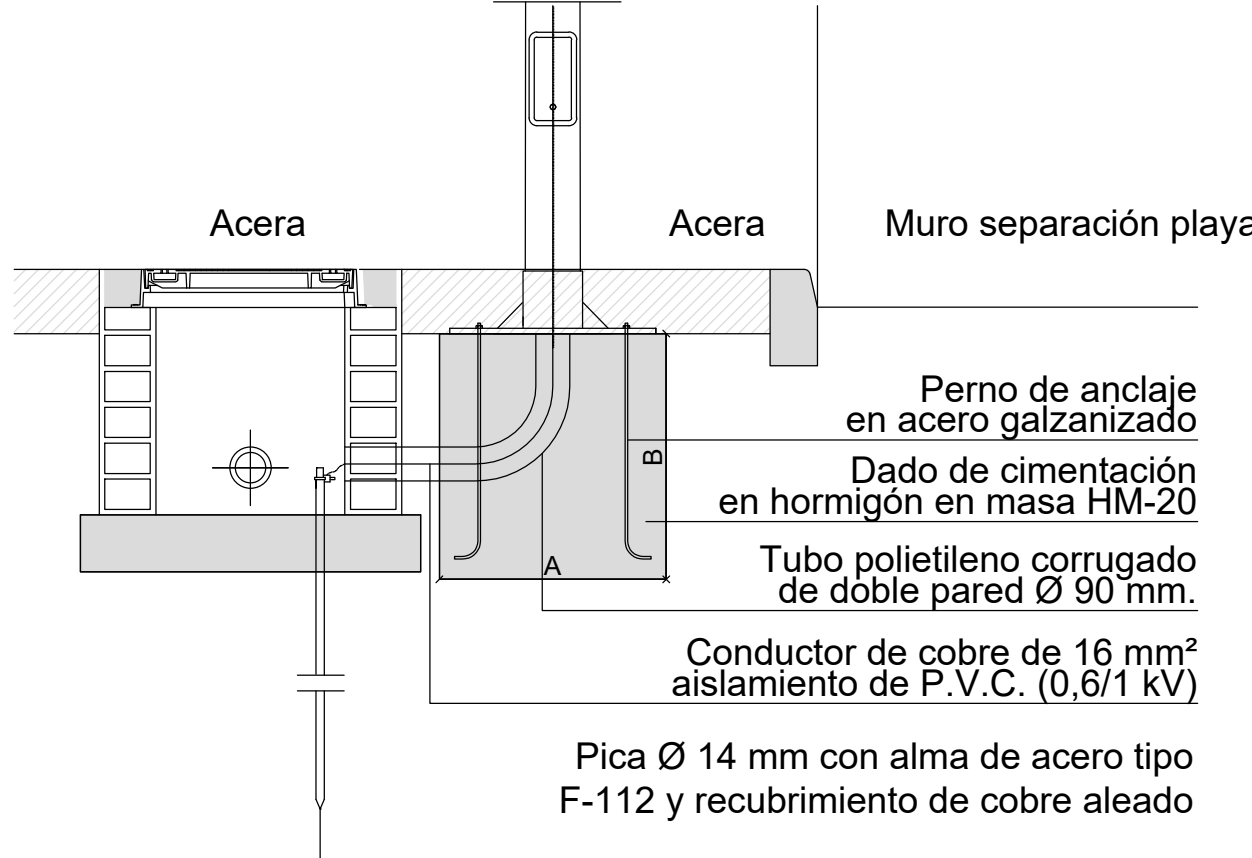


ARQUETA DE REGISTRO PARA ALUMBRADO EXTERIOR  
CANALIZACIÓN BAJO ACERA Y TUBO FACHADA SECCIÓN A-A  
S/E

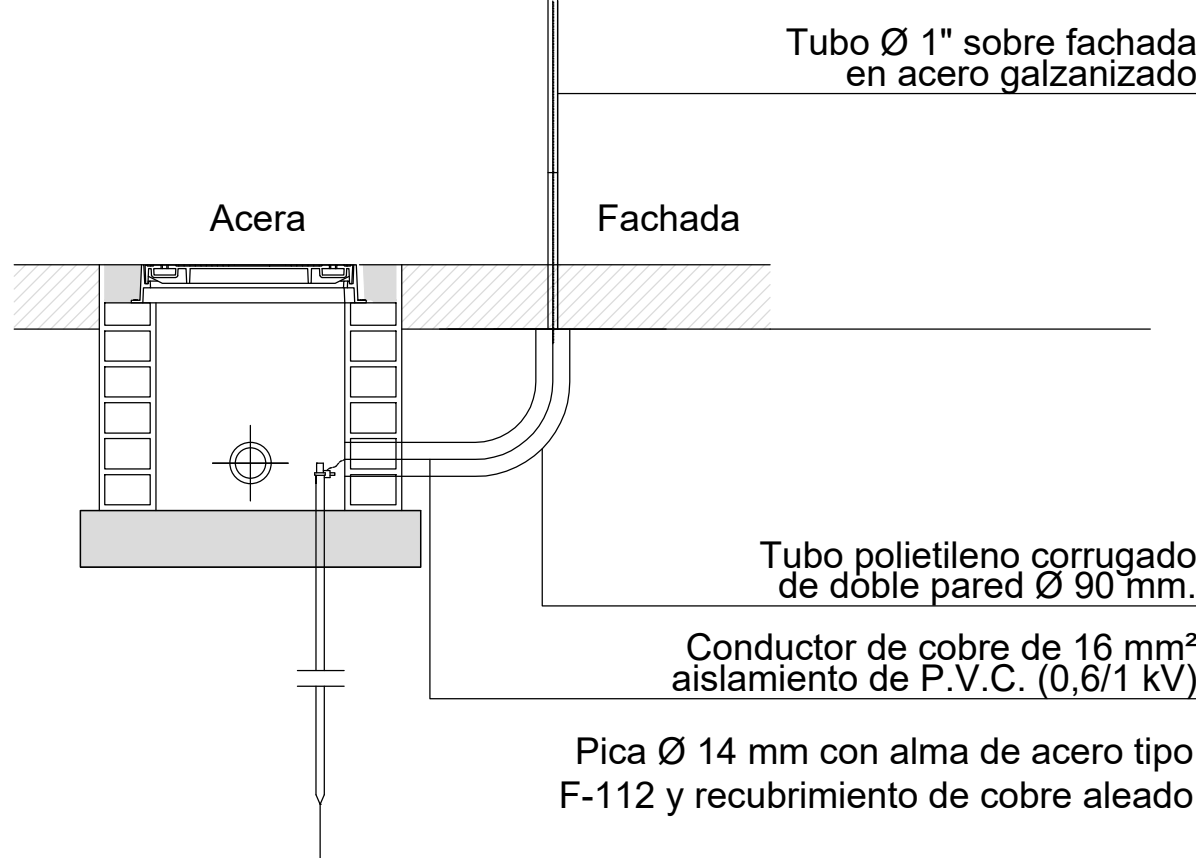


SECCIÓN A-A

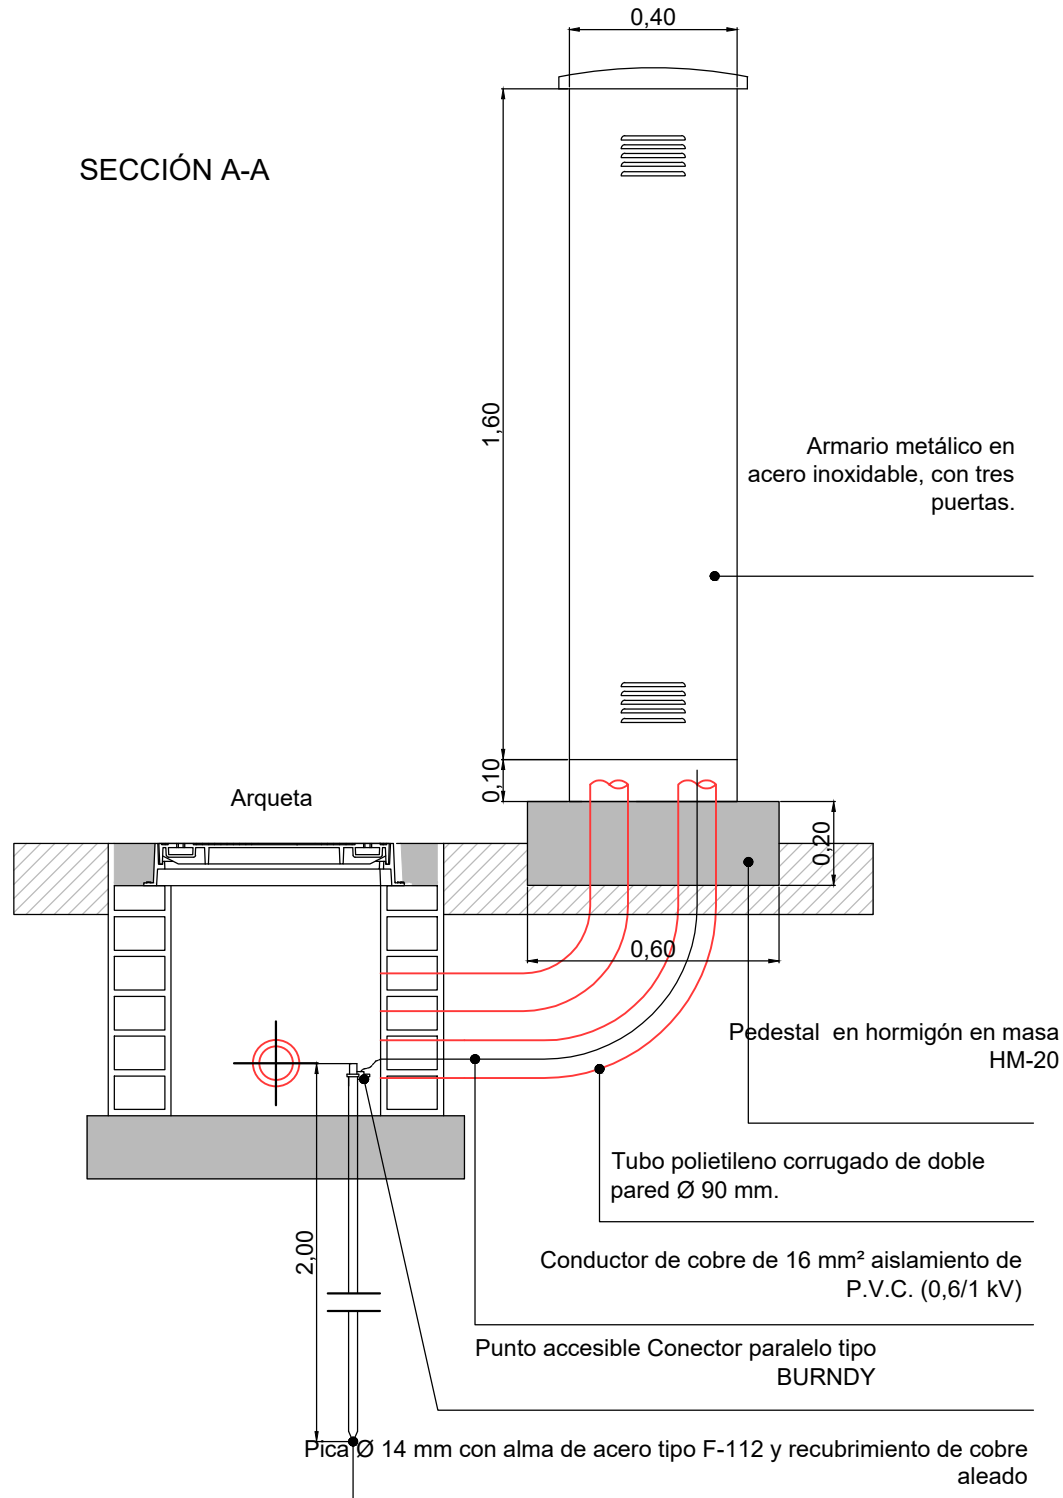


ARQUETA DE REGISTRO PARA ALUMBRADO PÚBLICO DE  
40x40 cm. Con tapa de fundición.  
ESCALA 1/20

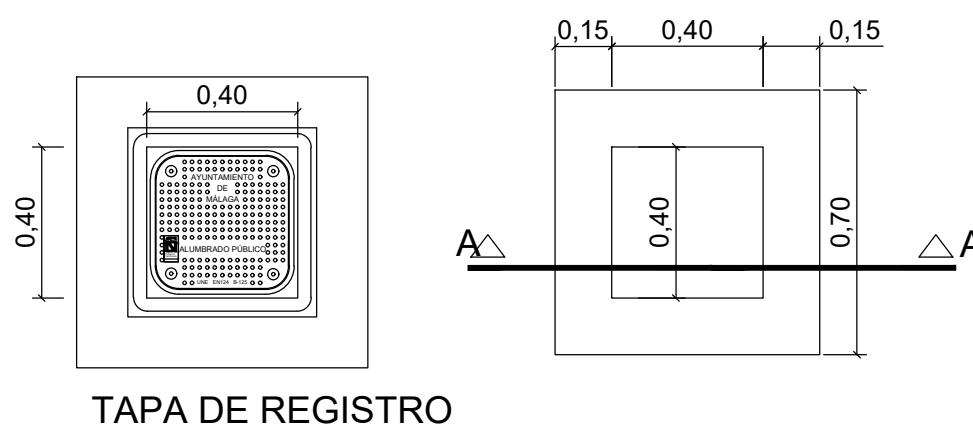

ARQUETA DE REGISTRO PARA ALUMBRADO PÚBLICO  
CANALIZACIÓN BAJO ACERA SECCIÓN A-A  
ESCALA 1/20

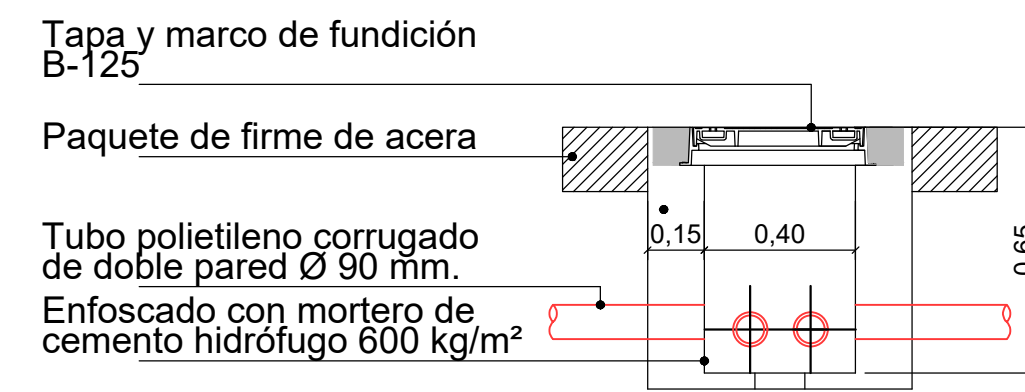

ARQUETA DE REGISTRO PARA ALUMBRADO PÚBLICO  
CANALIZACIÓN BAJO CALZADA SECCIÓN A-A  
ESCALA 1/20

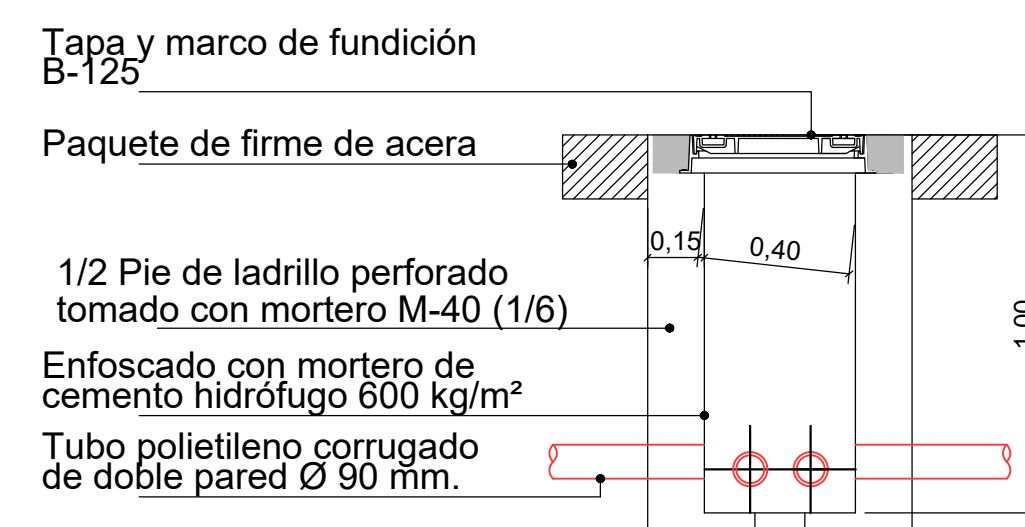

ENVOLVENTE CUADRO DE MANDO  
ESCALA: S/E

