


SISTEMA DE POSTE Y PROYECTORES TIPO 1 S/E


Sistemas de luz directa para área de aparcamiento

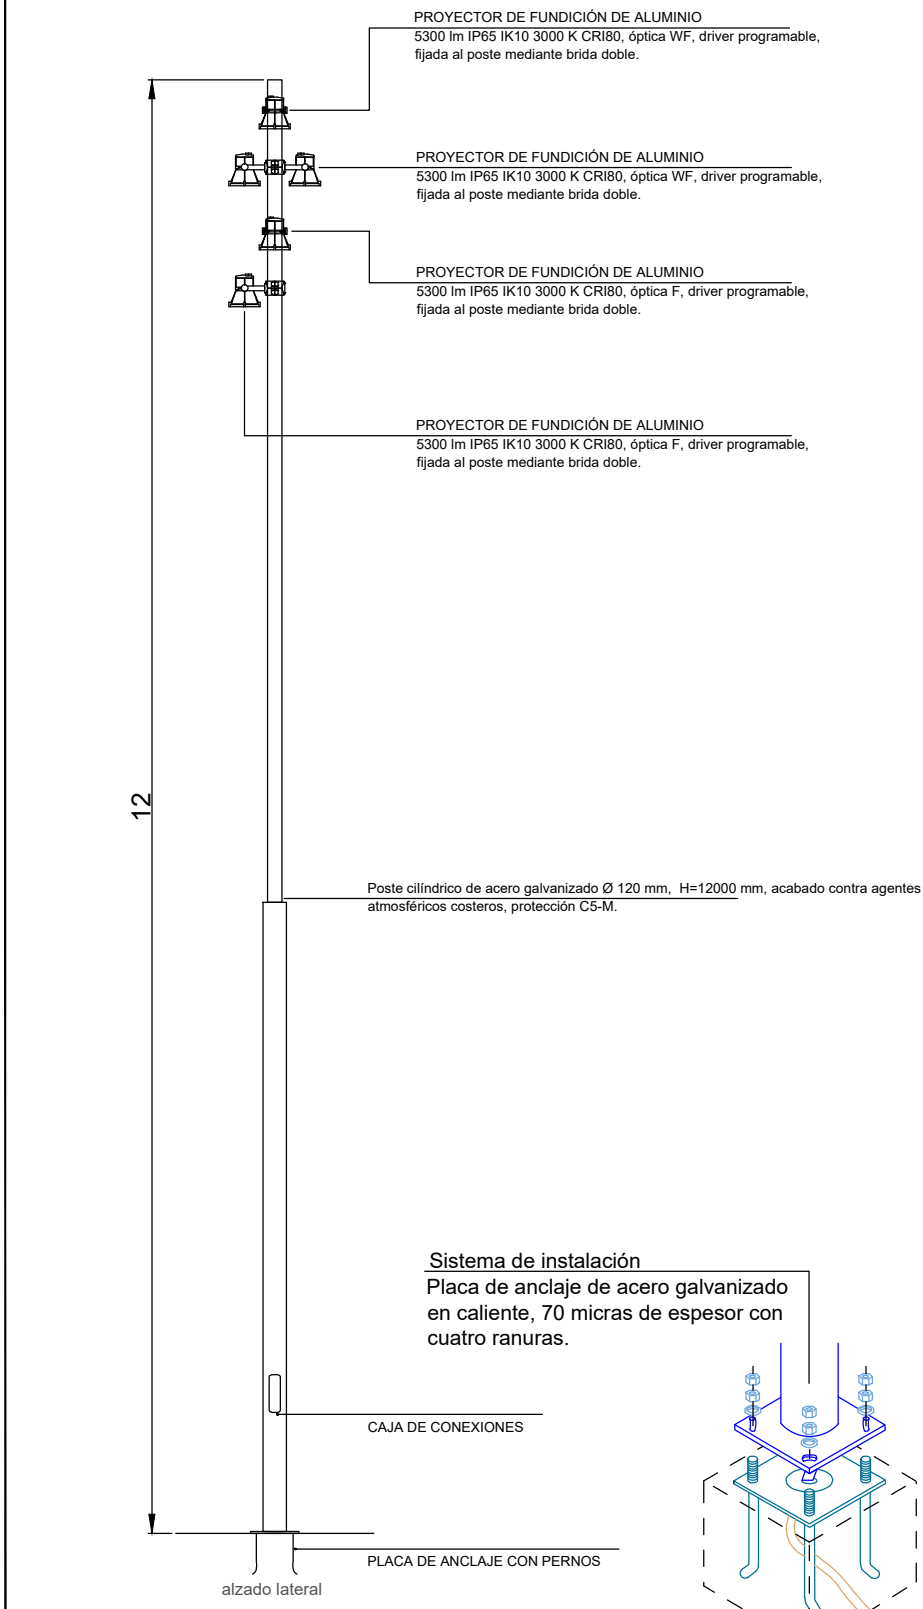

COD: SU19196.01

SISTEMA DE POSTE Y PROYECTORES TIPO 2 S/E


Sistemas de luz directa para área de aparcamiento

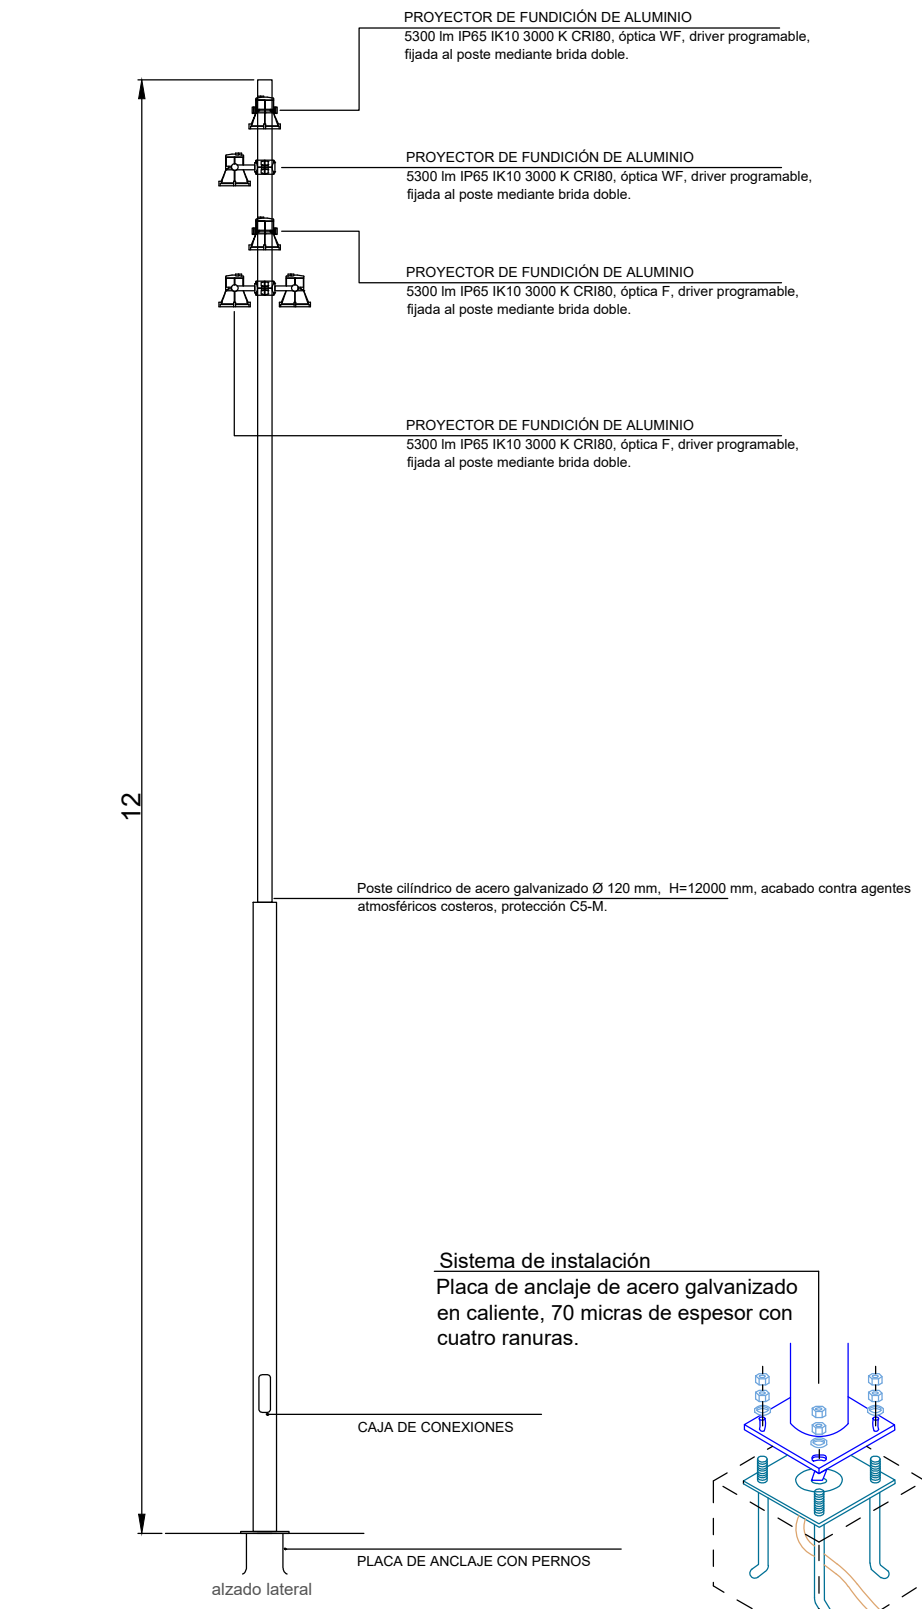


COD: SU19196.02

SISTEMA DE POSTE Y PROYECTORES TIPO 3 S/E


Sistemas de luz directa para área de playas

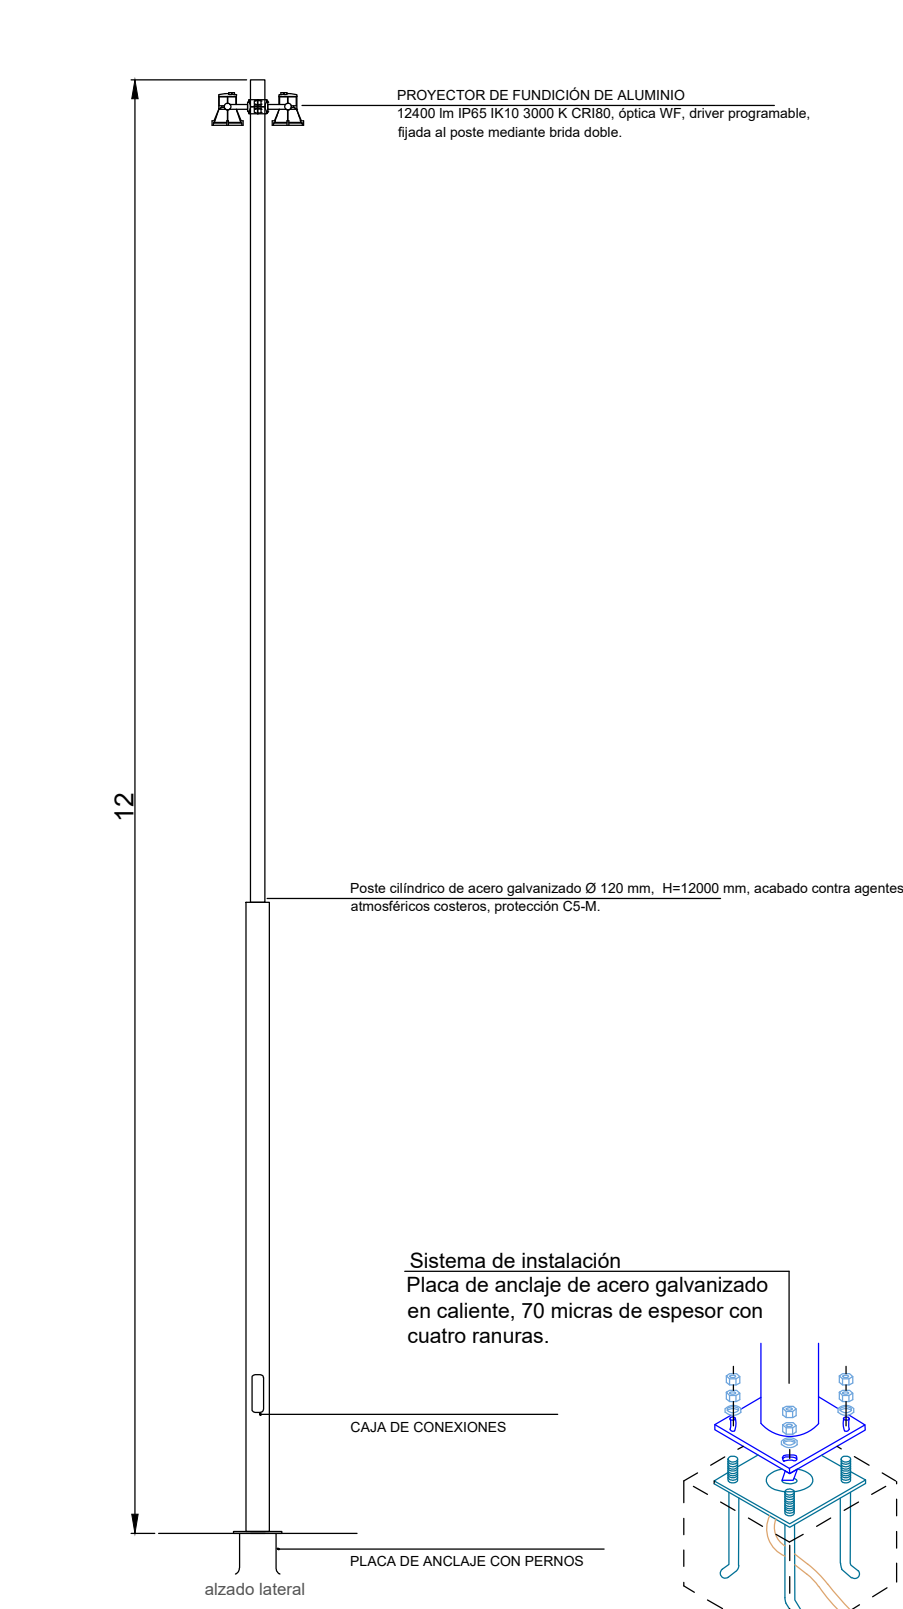


COD: SU19196.05

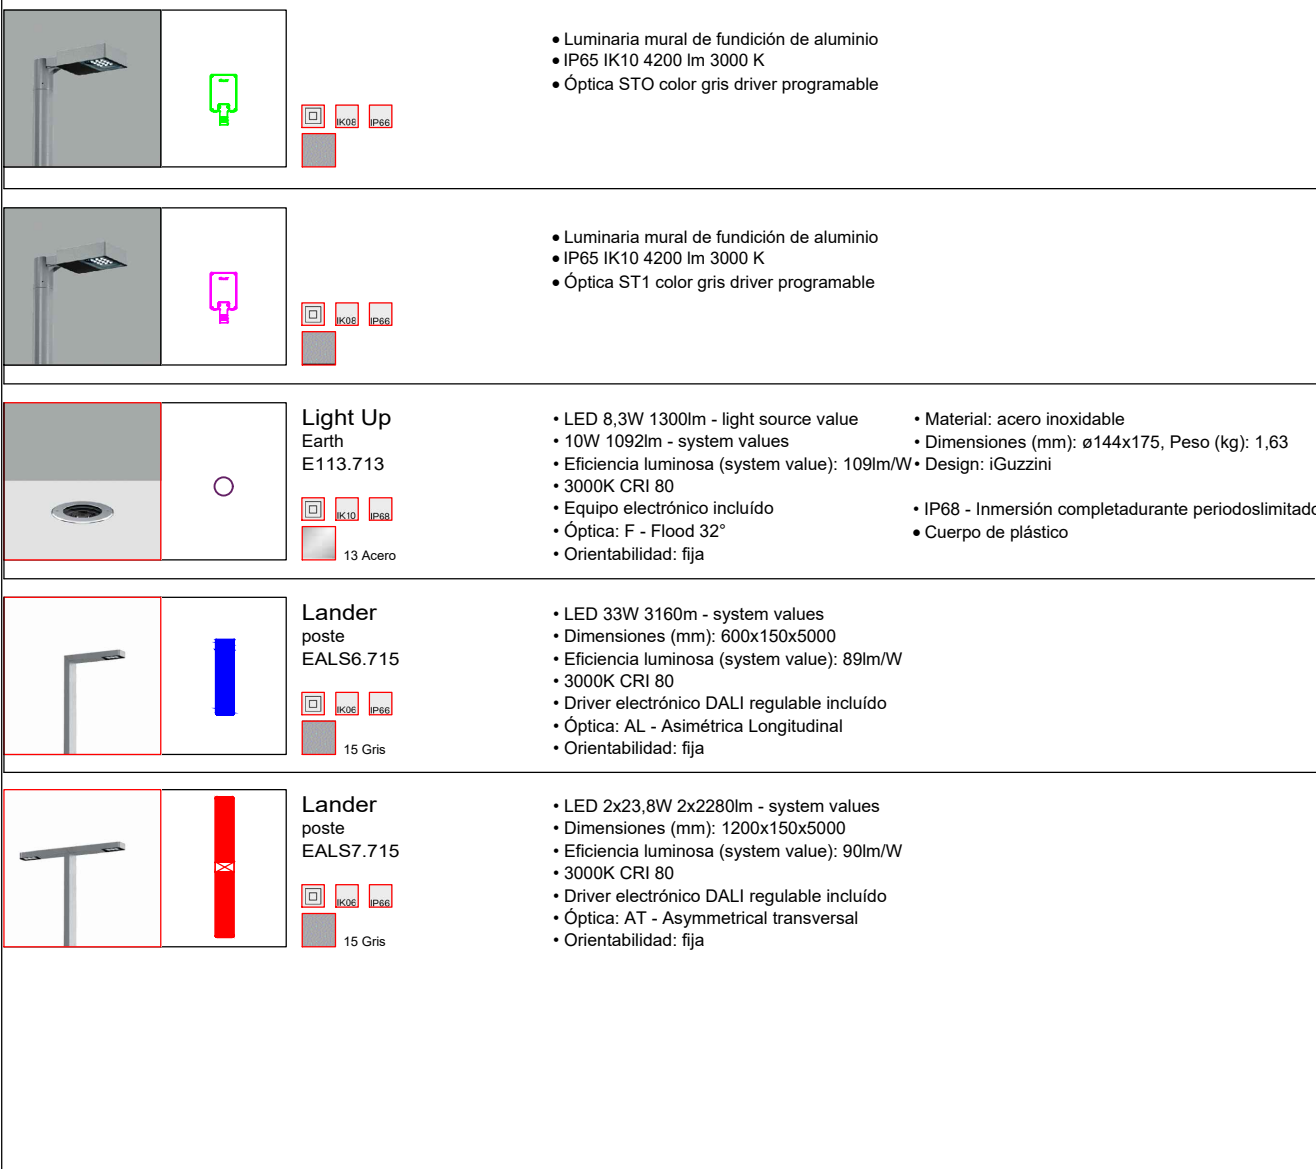

ESQUEMA UNIFILAR DE CUADRO DE MANDO N°1 PARA ALUMBRADO EXTERIOR

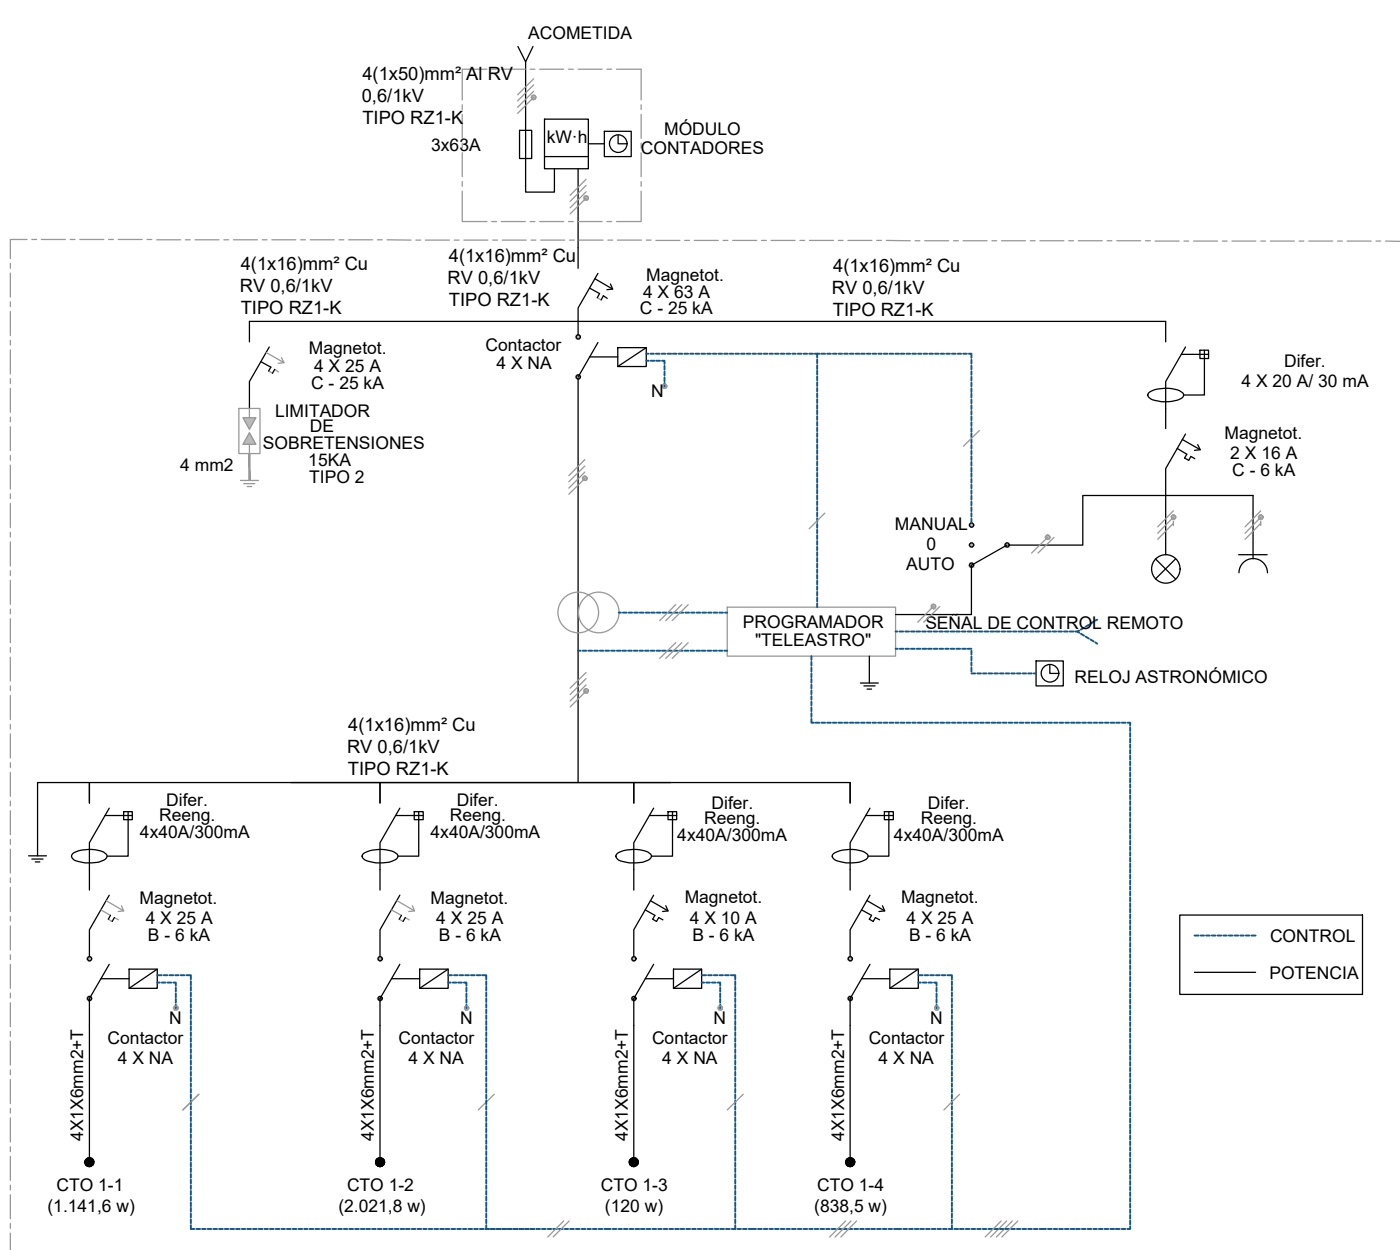


ESQUEMA UNIFILAR DE CUADRO DE MANDO N°2 PARA ALUMBRADO EXTERIOR

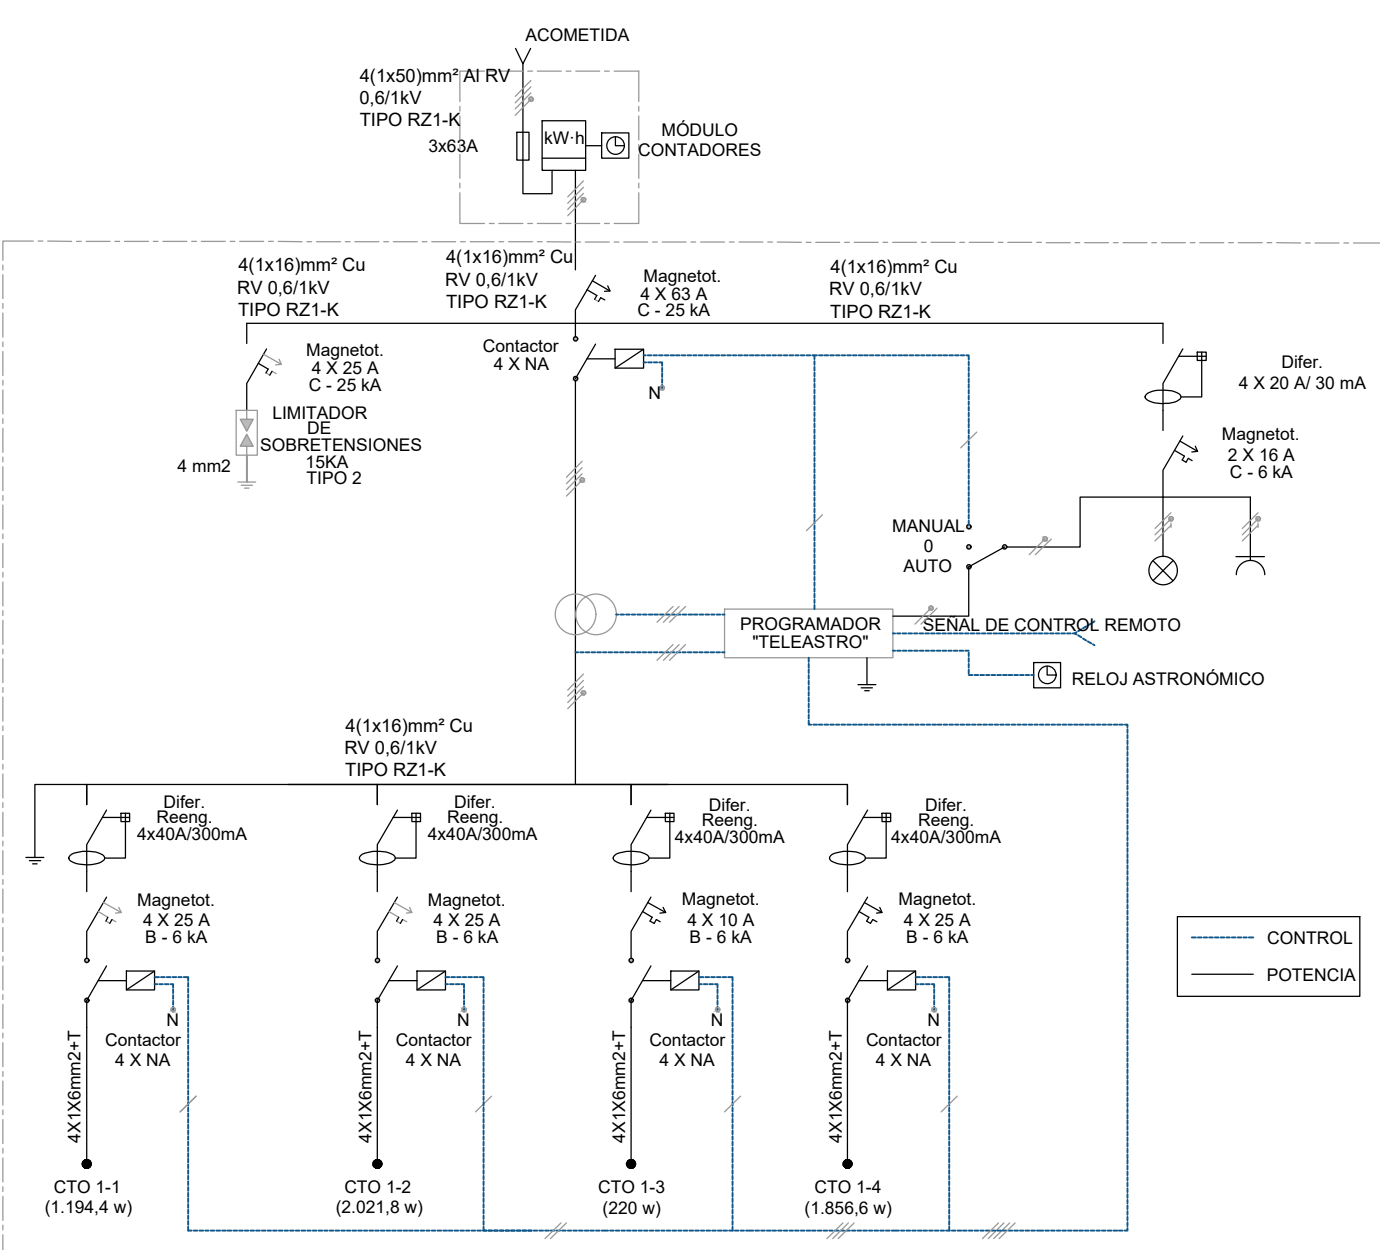

SISTEMA DE POSTE Y PROYECTORES TIPO 4 S/E


Sistemas de luz directa para área de playas

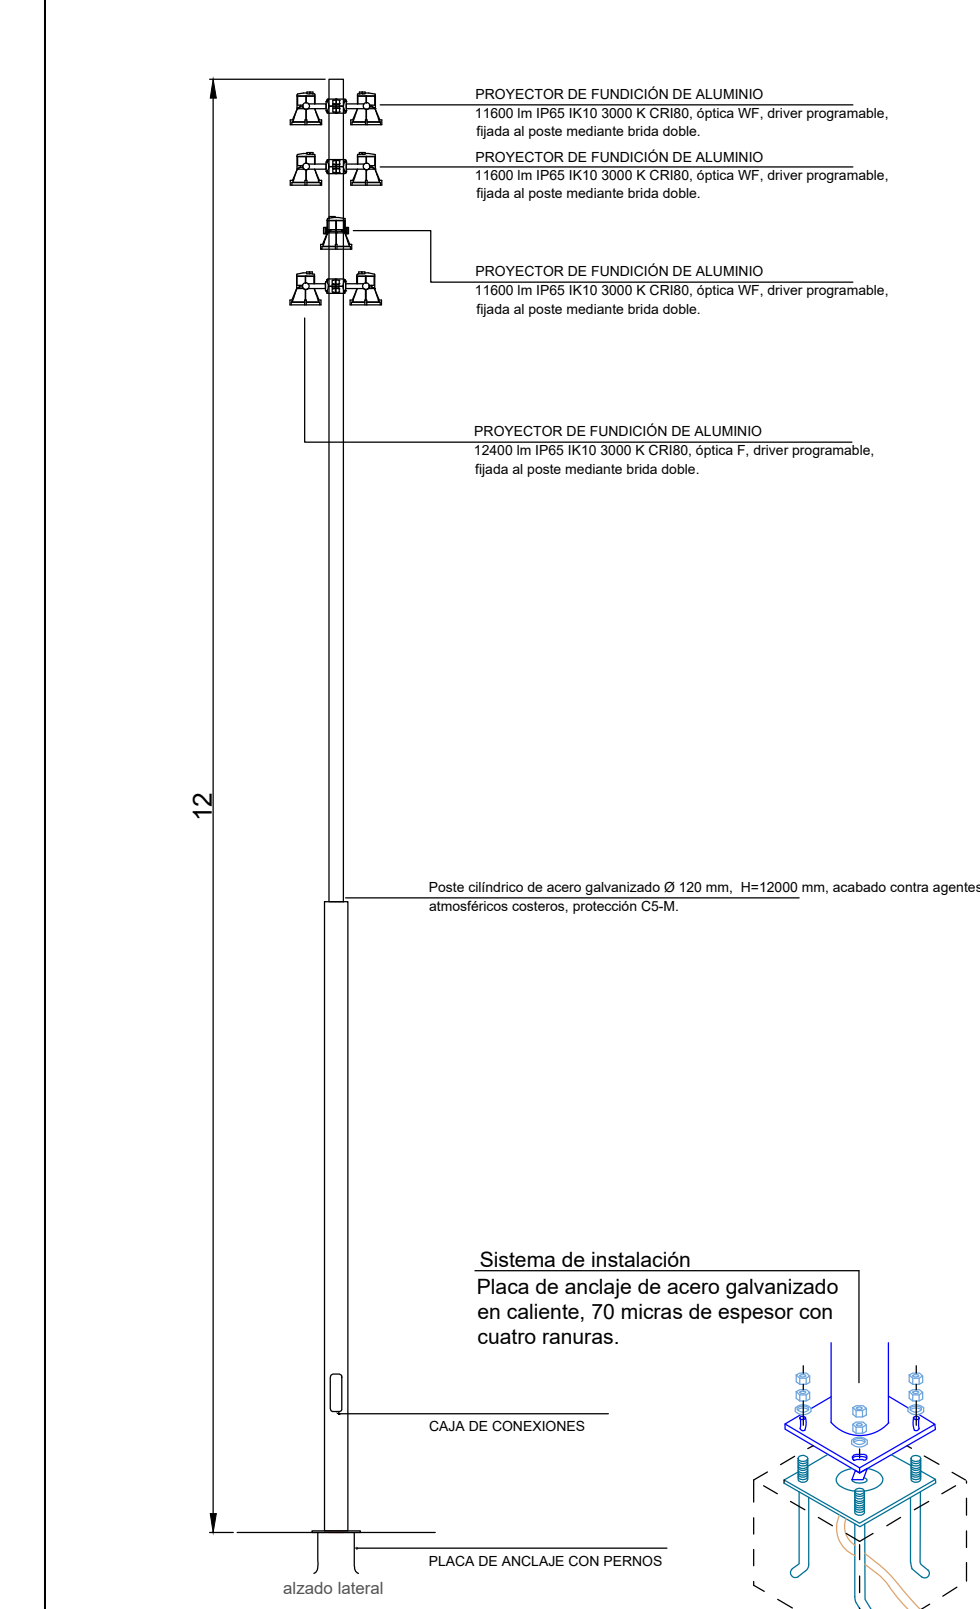

COD: SU19196.03


SISTEMA DE POSTE Y PROYECTORES TIPO 5 S/E

Sistemas de luz directa para área de playas

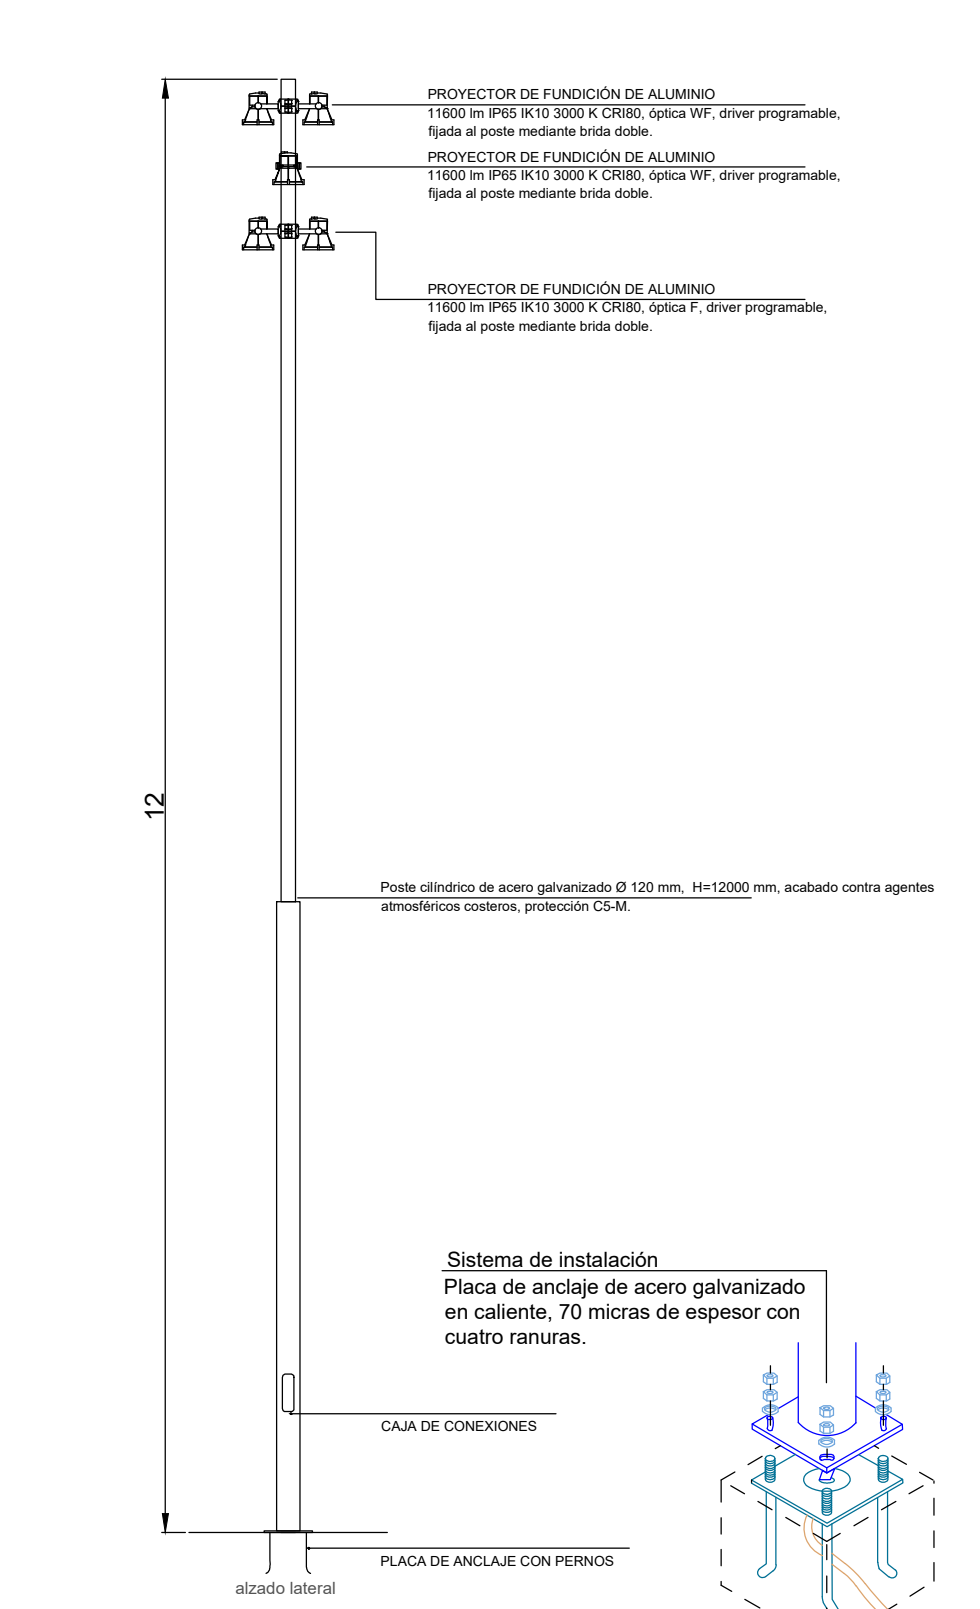


COD: SU19196.04

DETALLE DE LANDER POSTE S/E

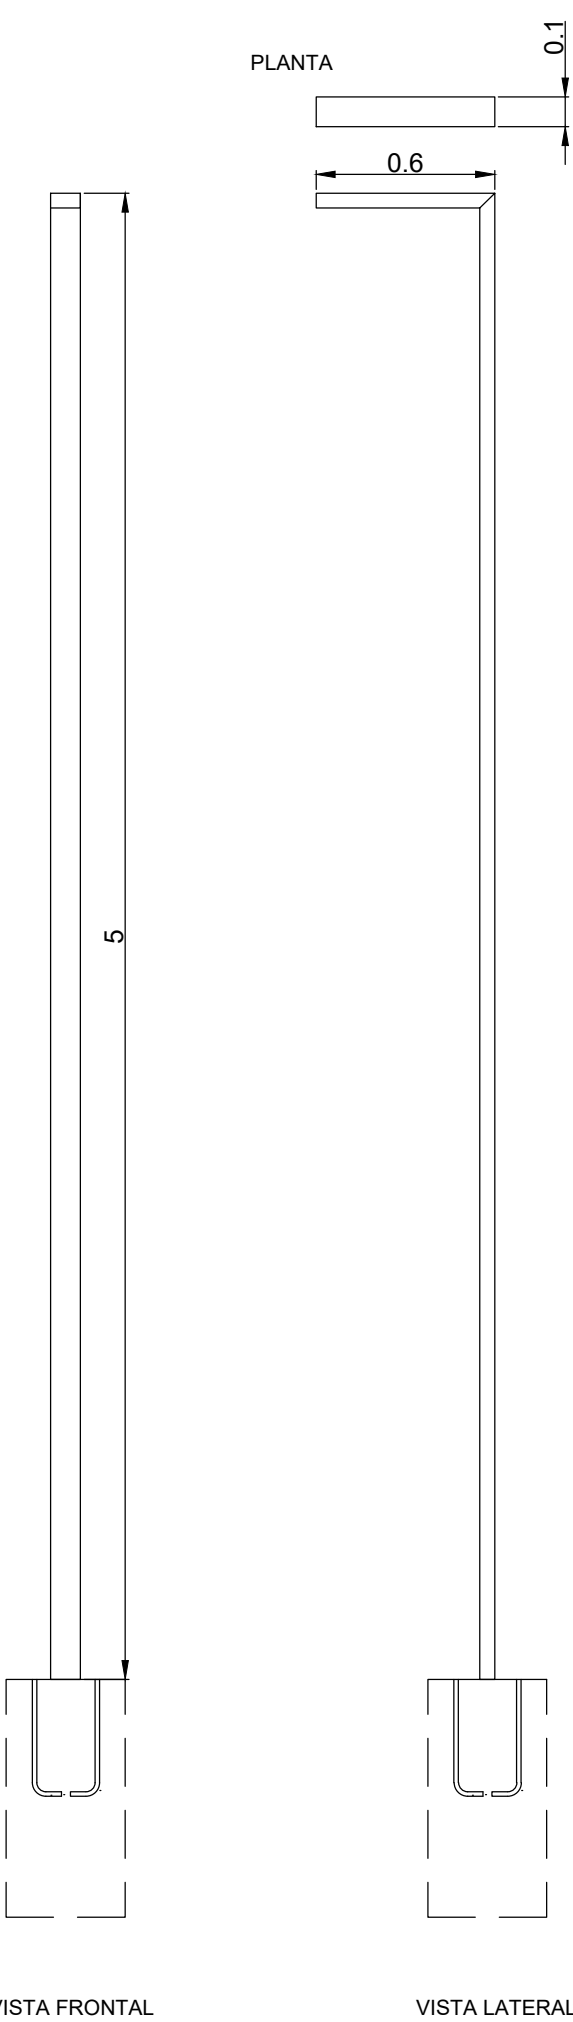

DETALLE DE PLATEA PRO SOBRE FACHADA S/E

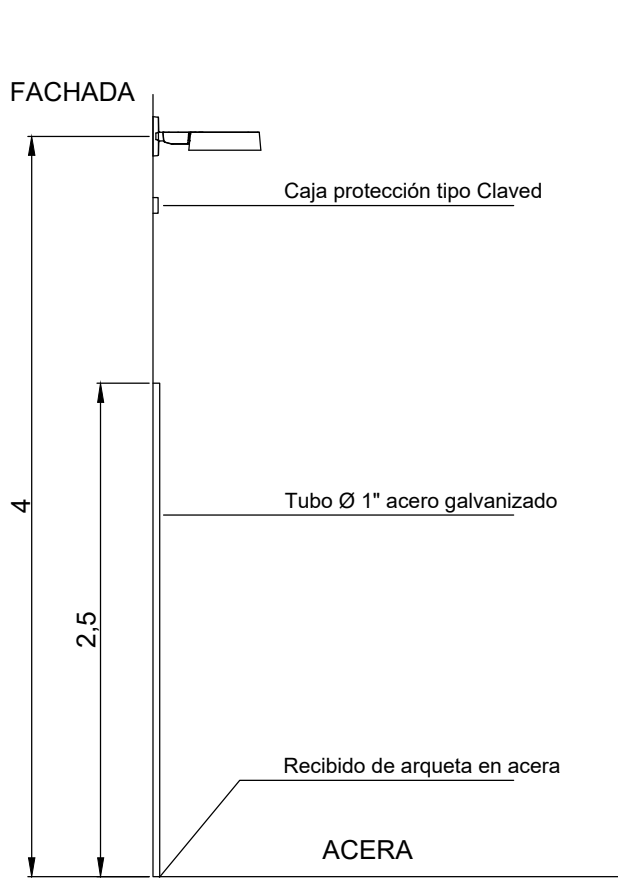

ALTURA DEL PUNTO DE LUZ (m).	DIMENSIONES CIMENTACIÓN (mm).		PERNOS DE ANCLAJE		PLACA DE ANCLAJE (mm).
	ANCHO	PROFUNDO	LONGITUD (mm).(L)	DIÁMETRO (mm).(D)	
12	1000	1200	500	24	415x415x20
5.0	500	800	350	18	260x180x7

Ayuntamiento de Málaga
Gerencia Municipal de Urbanismo, Obras e Infraestructuras
Departamento de Arquitectura e Infraestructuras

Soluciones Integrales de Ingeniería
Certificado Del Sistema de Gestión
ESTEPONA, Málaga España
Tel:0132811713 Fax:0132817716
caif@solucionesidre.com

EMPRESA CON EL SISTEMA DE GESTIÓN CERTIFICADO POR DIN EN ISO 9001 = ISO 14001 =

PROYECTO DE OBRAS DE URBANIZACIÓN DEL PASEO MARÍTIMO DE PEDREGALEJO, DESDE LOS BAÑOS DEL CARMEN HASTA EL ARROYO DE JABONEROS.

PLANO: **7.2** HOJA Nº: **2 DE 2**

RED DE ALUMBRADO PÚBLICO. DETALLES

JEFE DEPARTAMENTO: **JAVIER PÉREZ DE LA FUENTE, ARQUITECTO.** JEFES DE SERVICIO: **JUAN ANTONIO MARÍN MALAVE, ARQUITECTO, FLAR VILA HERRERO, I.C.C.P.** SUSTITUYE AL Nº: **SUSTITUIDO POR EL Nº:**

AUTORES DEL PROYECTO (GMU): **NATALIA MUÑOZ AGUILAR, ARQUITECTA** AUTORES DEL PROYECTO (CAI): **JUDIT CANEDO ACITUNO, I.C.C.P., CARMEN TORRALBA LOYO, ARQUITECTA, ENRIQUE DE LA TORRE LARA, I.C.C.P.**

EXP. Nº: **PAI 2018-300** FECHA: **Agosto 2022**