




SITUACIÓN
ESCALA 1:50.000



SITUACIÓN
ESCALA 1:25.000

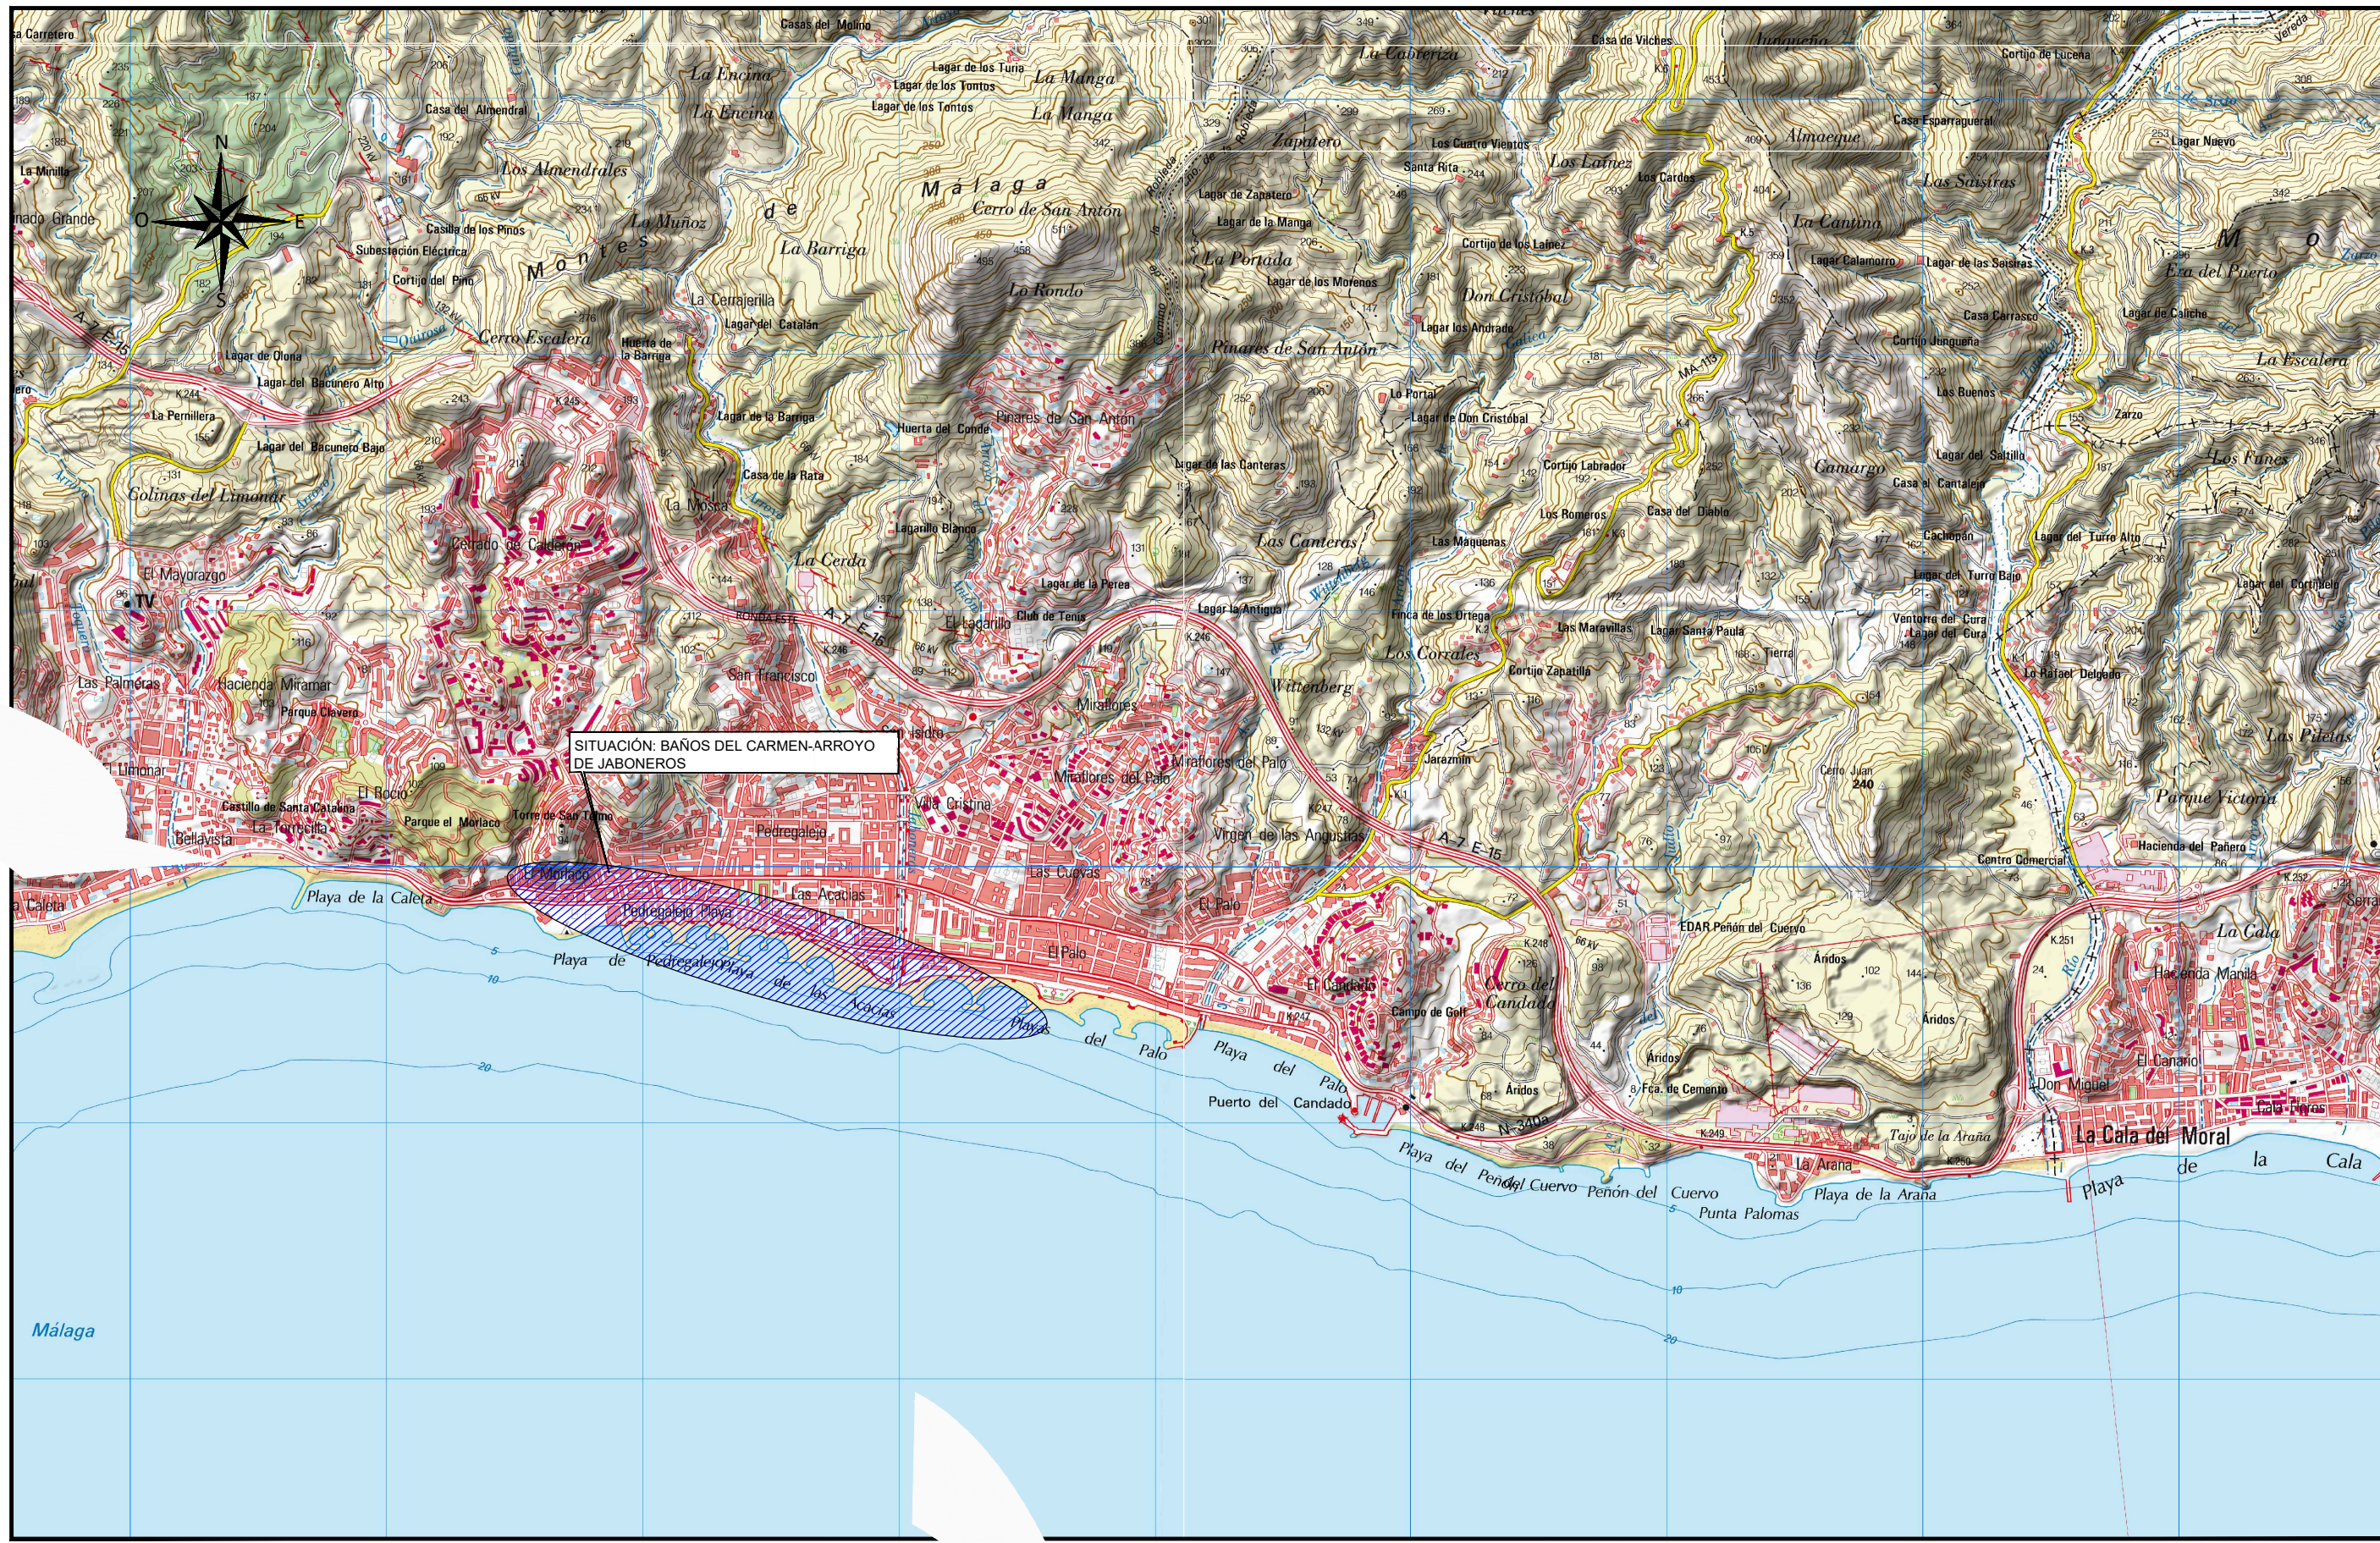

EMPLAZAMIENTO
ESCALA 1:5.000

- ÍNDICE DE PLANOS**
- PLANOS DE INFORMACIÓN**
- 1.1 - SITUACIÓN E ÍNDICE.
 - 1.2 - ESTADO ACTUAL. TOPOGRAFÍA.
 - 1.3 - INFRAESTRUCTURAS EXISTENTES:
 - 1.3.1 - RED DE SANEAMIENTO EXISTENTE.
 - 1.3.2 - RED DE ABASTECIMIENTO EXISTENTE.
 - 1.3.3 - RED DE ELECTRICIDAD EXISTENTE.
 - 1.3.4 - TELECOMUNICACIONES EXISTENTES.
 - 1.3.5 - RED DE GAS EXISTENTE.
 - 1.3.6 - RED DE TRÁFICO EXISTENTE.
 - 1.4 - PAVIMENTACIÓN EXISTENTE.
 - 1.5 - APROVECHAMIENTOS EXISTENTES.
 - 1.6 - ARBOLADO EXISTENTE.
 - 1.7 - TERRAZAS EXISTENTES.
 - 1.8 - MOBILIARIO URBANO.
 - 1.9 - DESLINDES DOMINIO PÚBLICO.
- PLANOS DE PROYECTO**
- 1 - PLANTA GENERAL Y DETALLES
 - 1.1 - PLANTA GENERAL.
 - 1.2 - SECCIONES TIPO Y DETALLES CONSTRUCTIVOS.
 - 1.3 - MUROS.
 - 1.4 - MOBILIARIO.
 - 1.5 - DETALLES DE PÉRGOLA.
 - 2 - DEMOLICIONES.
 - 3 - REPLANTEO.
 - 4 - PLANTA, LONGITUDINALES Y SECCIONES CARACTERÍSTICAS.
 - 4.1 - PLANTA Y LONGITUDINALES.
 - 4.2 - SECCIONES CARACTERÍSTICAS.
 - 5 - RED DE ABASTECIMIENTO Y RIEGO.
 - 5.1 - ABASTECIMIENTO Y RIEGO. PLANTA.
 - 5.2 - DETALLES DE ABASTECIMIENTO Y RIEGO.
 - 6 - RED DE SANEAMIENTO.
 - 6.1 - SANEAMIENTO. PLANTA.
 - 6.2 - DETALLES DE SANEAMIENTO.
 - 6.3 - DETALLES DE EBAR.
 - 6.4 - HINCA.
 - 6.5 - DETALLES DE PLUVIALES DE PLAZA* MIGUELITO EL CARÍÑOSO*.
 - 7 - RED DE ALUMBRADO.
 - 7.1 - RED DE ALUMBRADO. PLANTA.
 - 7.2 - DETALLES DE ALUMBRADO.
 - 8 - RED DE ELECTRICIDAD.
 - 9 - RED DE TELECOMUNICACIONES.
 - 9.1 - TELECOMUNICACIONES. PLANTA.
 - 9.2 - DETALLES DE BAJA TENSIÓN Y TELECOMUNICACIONES.
 - 10 - SISTEMAS DE DETECCIÓN DE PLAZAS DE APARCAMIENTO.
 - 11 - DESVÍOS DE SERVICIO.
 - 12 - SEÑALIZACIÓN HORIZONTAL Y VERTICAL.