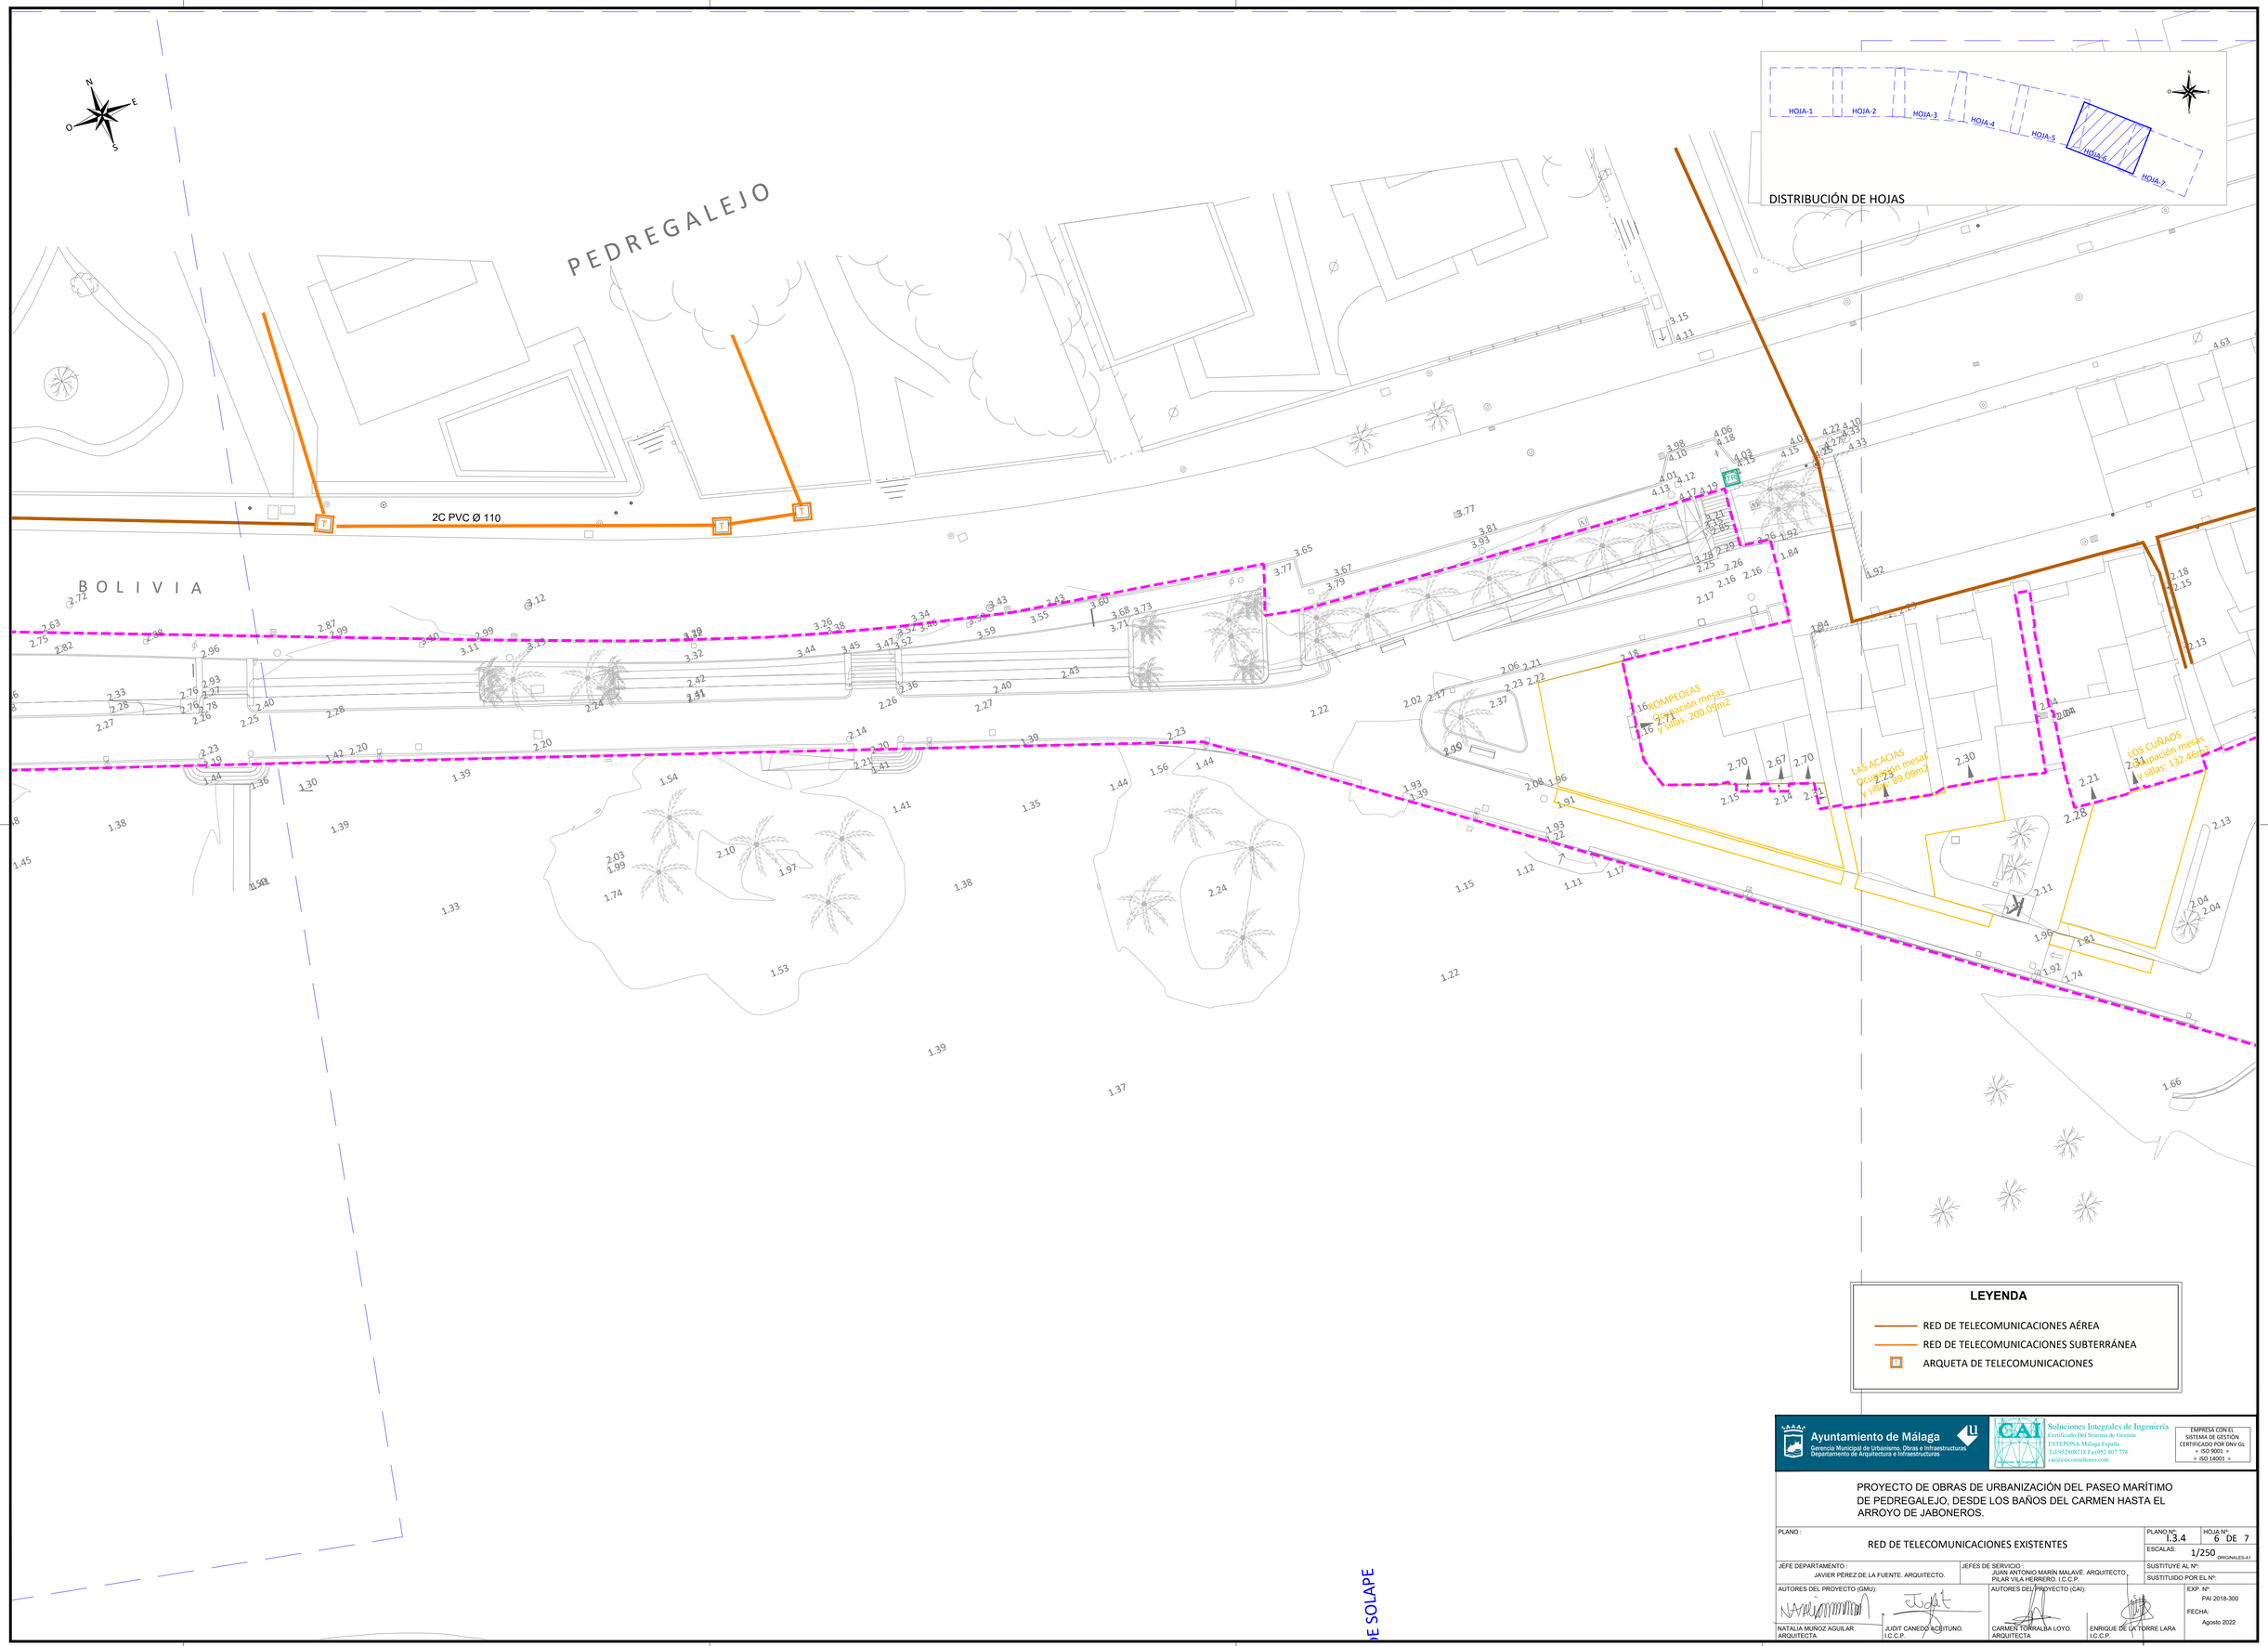

Ayuntamiento de Málaga
Gerencia Municipal de Urbanismo, Obras e Infraestructuras
Departamento de Arquitectura e Infraestructuras

CAI Soluciones Integrales de Ingeniería
Certificado Del Sistema de Gestión
ESTEPONA, Málaga,España
Tel.952800718 Fax952 807 776
cai@caiconsultores.com

EMPRESA CON EL SISTEMA DE GESTIÓN CERTIFICADO POR DNV GL
= ISO 9001 =
= ISO 14001 =

PROYECTO DE OBRAS DE URBANIZACIÓN DEL PASEO MARÍTIMO DE PEDREGALEJO, DESDE LOS BAÑOS DEL CARMEN HASTA EL ARROYO DE JABONEROS.

PLANO : RED DE TELECOMUNICACIONES EXISTENTES		PLANO Nº: I.3.4	HOJA Nº: 6 DE 7
		ESCALAS: 1/250 ORIGINALES-A1	
JEFE DEPARTAMENTO : JAVIER PÉREZ DE LA FUENTE. ARQUITECTO.	JEFES DE SERVICIO : JUAN ANTONIO MARÍN MALAVÉ. ARQUITECTO. PILAR VILA HERRERO. I.C.C.P.	SUSTITUYE AL Nº:	
		SUSTITUIDO POR EL Nº:	
AUTORES DEL PROYECTO (GMU): NATALIA MUÑOZ AGUILAR. ARQUITECTA	JUDIT CANEDO ACEITUNO. I.C.C.P.	AUTORES DEL PROYECTO (CAI): CARMEN TORRALBA LOYO. ARQUITECTA	ENRIQUE DE LA TORRE LARA I.C.C.P.
		EXP. Nº: PAI 2018-300	
		FECHA: Agosto 2022	