


SECCIÓN-1
ESCALA 1:50

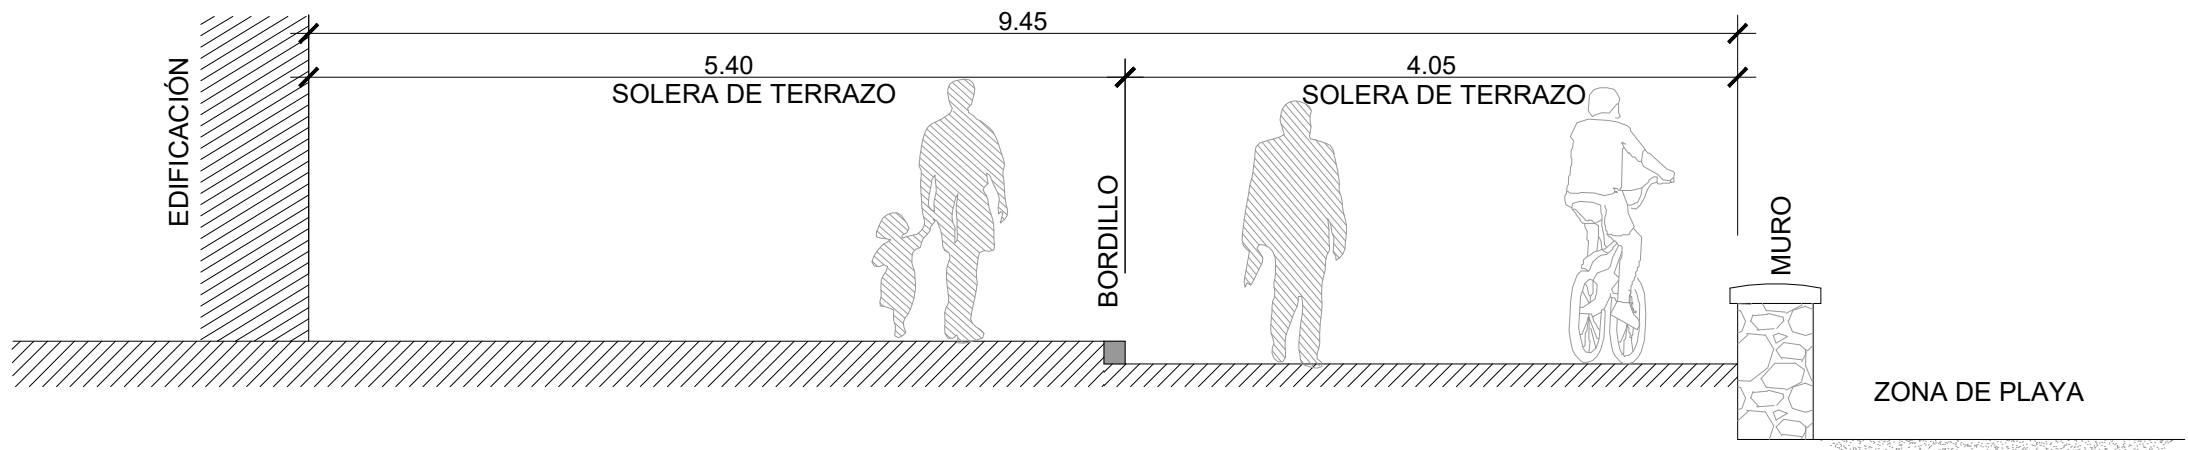

LEYENDA

- SOLERA DE TERRAZO
- BALDOSA HIDRÁULICA ABOTONADA
- SOLERA HORMIGÓN IMPRESO
- MEZCLA BITUMINOSA
- ZONA AJARDINADA
- HORMIGÓN
- MURO
- BORDILLO
- MURO PERIMETRAL JARDÍN
- LÍMITE DE ACTUACIÓN

Ayuntamiento de Málaga
Gerencia Municipal de Urbanismo, Obras e Infraestructuras
Departamento de Arquitectura e Infraestructuras

Soluciones Integrales de Ingeniería
Certificado del Sistema de Gestión
ESTEPONA, Málaga, España
Tel: 952 388 718 Fax: 952 388 776
caif@caiconsultores.com

EMPRESA CON EL
SISTEMA DE GESTIÓN
CERTIFICADO POR DIN EN
ISO 9001
ISO 14001

PROYECTO DE OBRAS DE URBANIZACIÓN DEL PASEO MARÍTIMO DE PEDREGALEJO, DESDE LOS BAÑOS DEL CARMEN HASTA EL ARROYO DE JABONEROS.

PLANO: 1.4	HOJA Nº: 1 DE 7
ESCALAS: 1/250	ORIGINAL: 1
JEFES DE SERVICIO: JAVIER PÉREZ DE LA FUENTE, ARQUITECTO.	JEFES DE SERVICIO: JUAN ANTONIO MARÍN MALAVE, ARQUITECTO, PILAR VILA HERRERO, I.C.C.P.
AUTORES DEL PROYECTO (GMU): NATALIA MUÑOZ AGUILAR, ARQUITECTA	AUTORES DEL PROYECTO (CAI): JUDIT CANEDO ACISTINO, I.C.C.P., CARMEN TORRALBA LOYO, ARQUITECTA, ENRIQUE DE LA TORRE LARA, I.C.C.P.
EXP. Nº: PAI 2018-300	FECHA: Agosto 2022