


DISTRIBUCIÓN DE HOJAS

**LEYENDA**

- SOLERA DE TERRAZO
- BALDOSA HIDRÁULICA ABOTONADA
- SOLERA HORMIGÓN IMPRESO
- MEZCLA BITUMINOSA
- ZONA AJARDINADA
- HORMIGÓN
- MURO
- BORDILLO
- MURO PERIMETRAL JARDÍN
- LÍMITE DE ACTUACIÓN

SECCIÓN-2

ESCALA 1:50

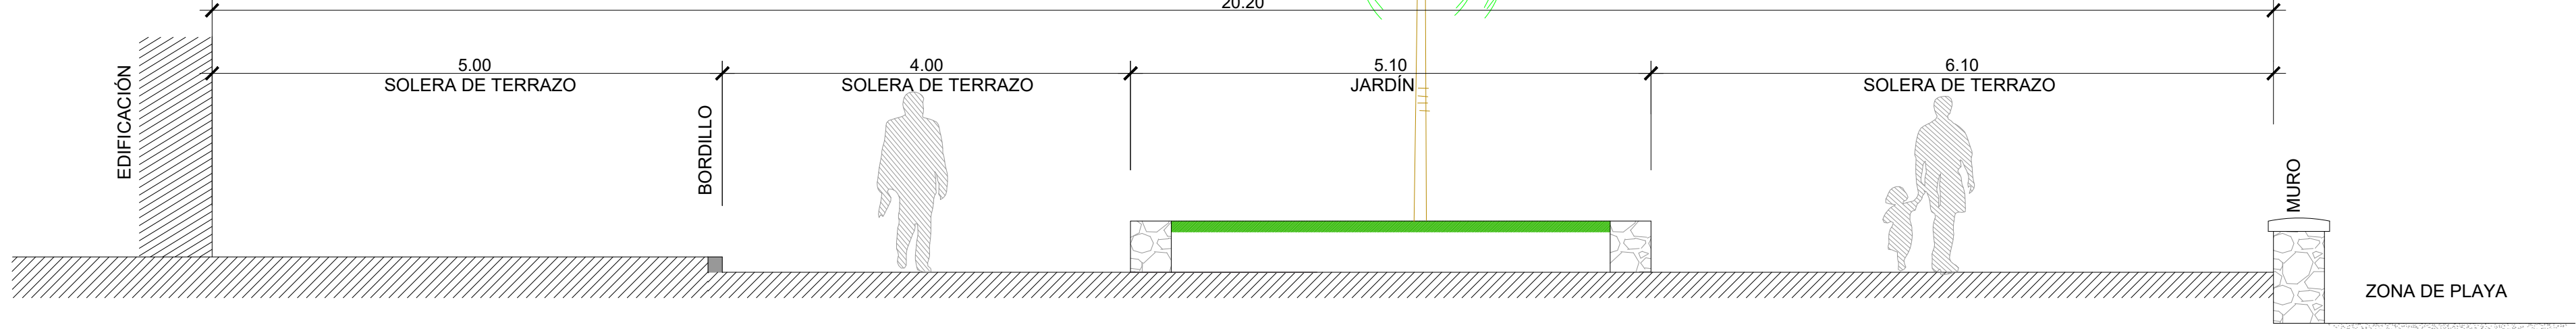

<b>Ayuntamiento de Málaga</b> Gerencia Municipal de Urbanismo, Obras e Infraestructuras Departamento de Arquitectura e Infraestructuras	<b>Soluciones Integrales de Ingeniería</b> Certificado Del Sistema de Gestión ESTEPONA, Málaga España Tel: 952 887118 Fax: 952 807 776 ca@caconsultores.com	EMPRESA CON EL SISTEMA DE GESTIÓN CERTIFICADO POR DNV GL = ISO 9001 = = ISO 14001 =
<b>PROYECTO DE OBRAS DE URBANIZACIÓN DEL PASEO MARÍTIMO DE PEDREGALEJO, DESDE LOS BAÑOS DEL CARMEN HASTA EL ARROYO DE JABONEROS.</b>		
PLANO: 1.4	HOJA Nº: 2 DE 7	ESCALAS: 1/250 ORIGINAL: A1
PAVIMENTACIÓN EXISTENTE		
JEFE DEPARTAMENTO: JAVIER PÉREZ DE LA FUENTE, ARQUITECTO.	JEFES DE SERVICIO: JUAN ANTONIO MARÍN MALAYÉ, ARQUITECTO, PILAR VILA HERRERO, I.C.C.P.	SUSTITUYE AL Nº: SUSTITUIDO POR EL Nº:
AUTORES DEL PROYECTO (GMU): NATALIA MUÑOZ AGUILAR, ARQUITECTA	AUTORES DEL PROYECTO (CAI): JUDIT CANEDO ACBITUNO, I.C.C.P., CARMEN TORRALBA LOYO, ARQUITECTA, ENRIQUE DE LA TORRE LARA, I.C.C.P.	EXP. Nº: PAI 2018-300 FECHA: Agosto 2022