



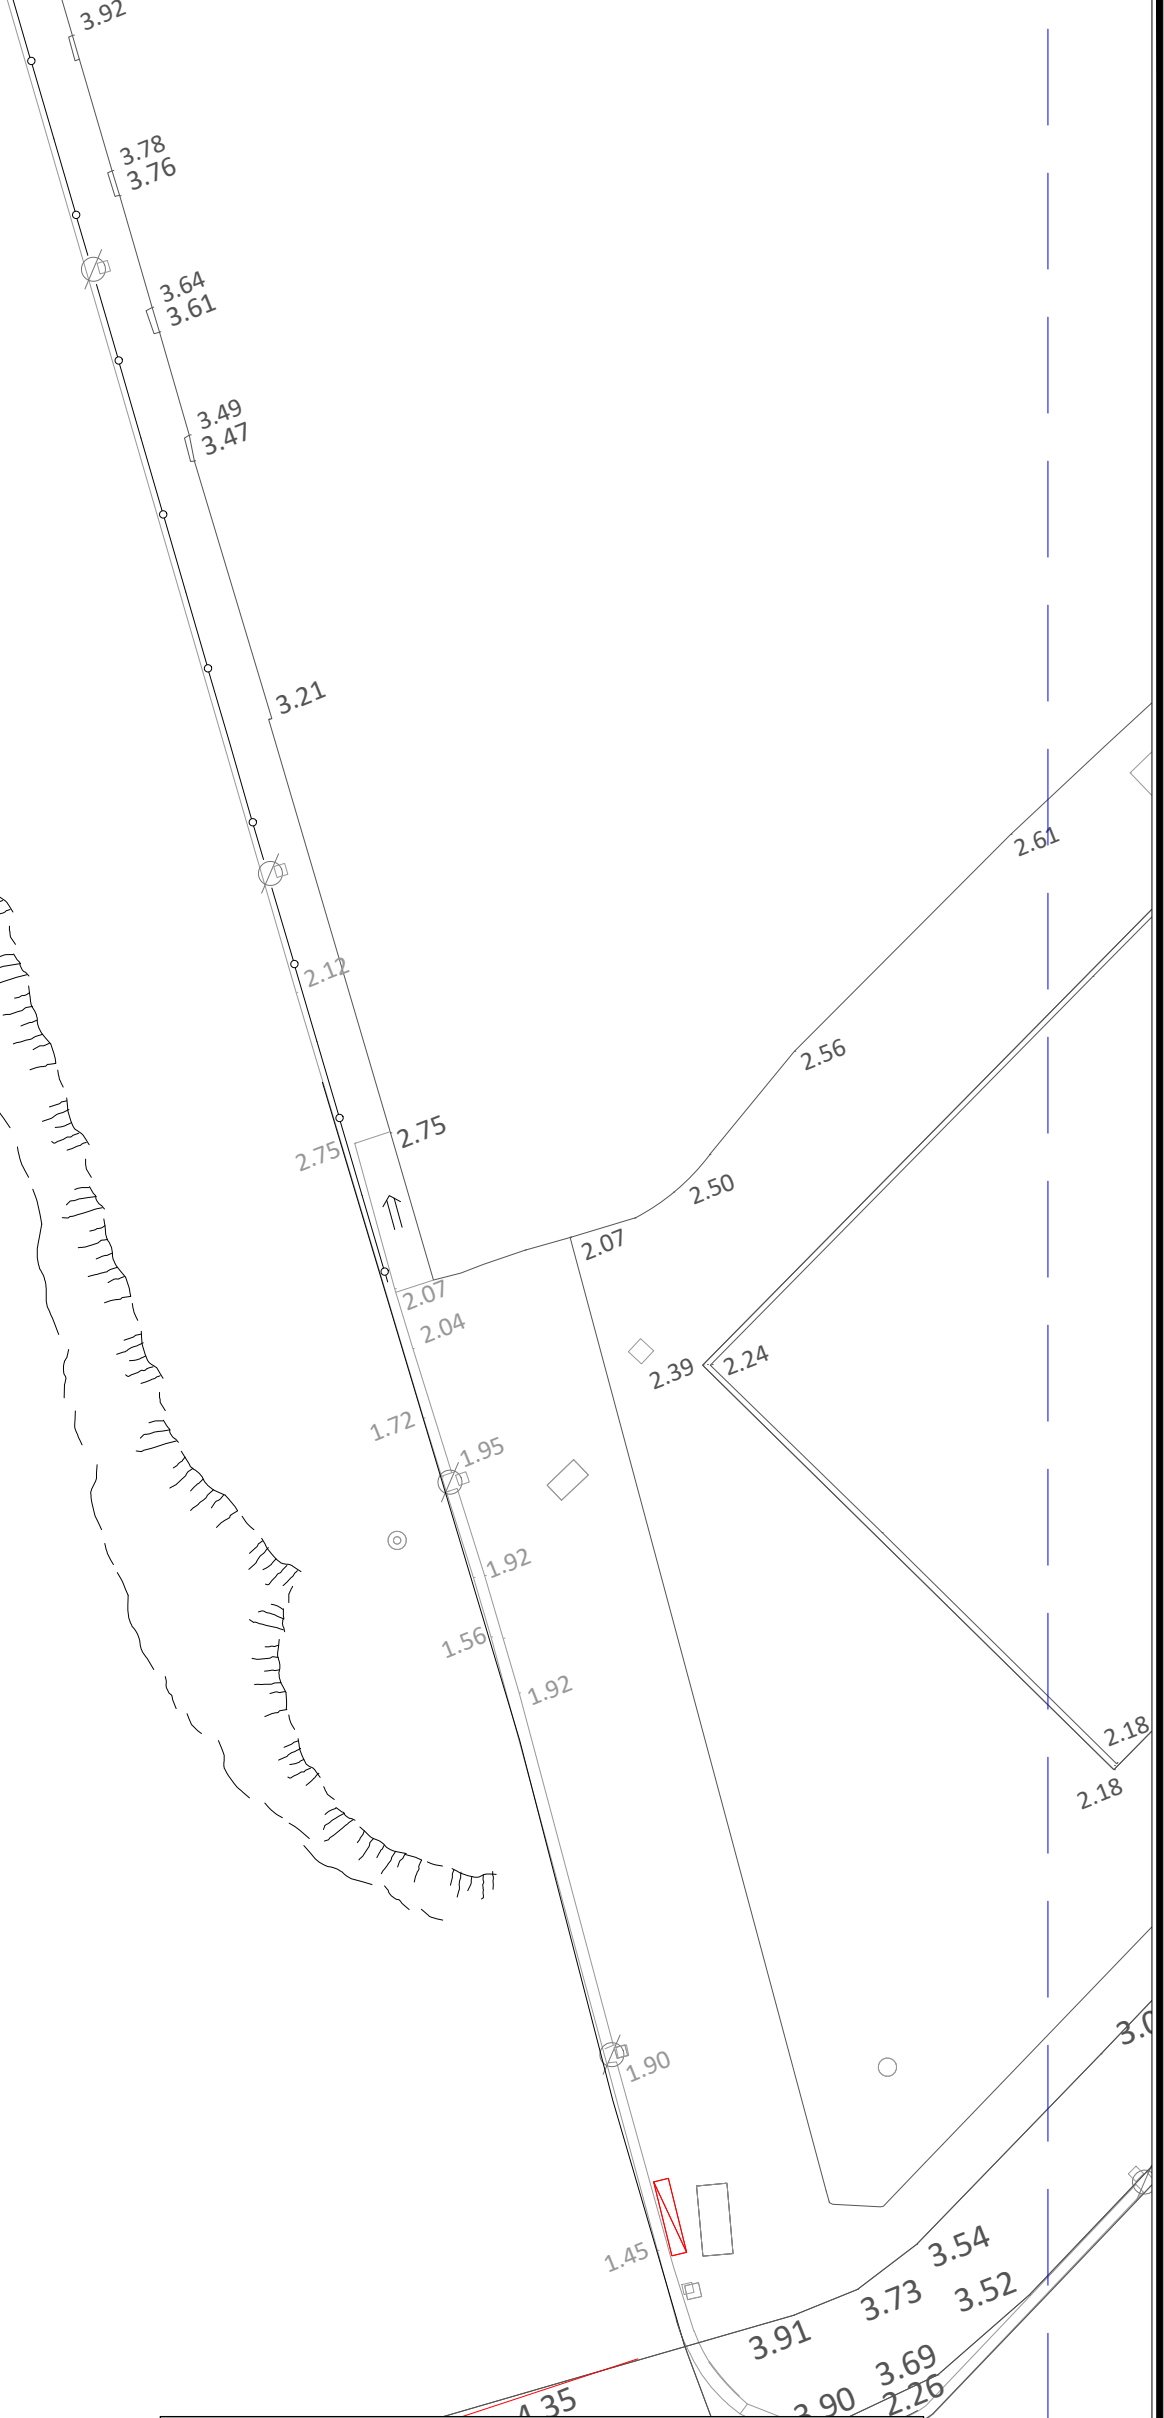

DISTRIBUCIÓN DE HOJAS

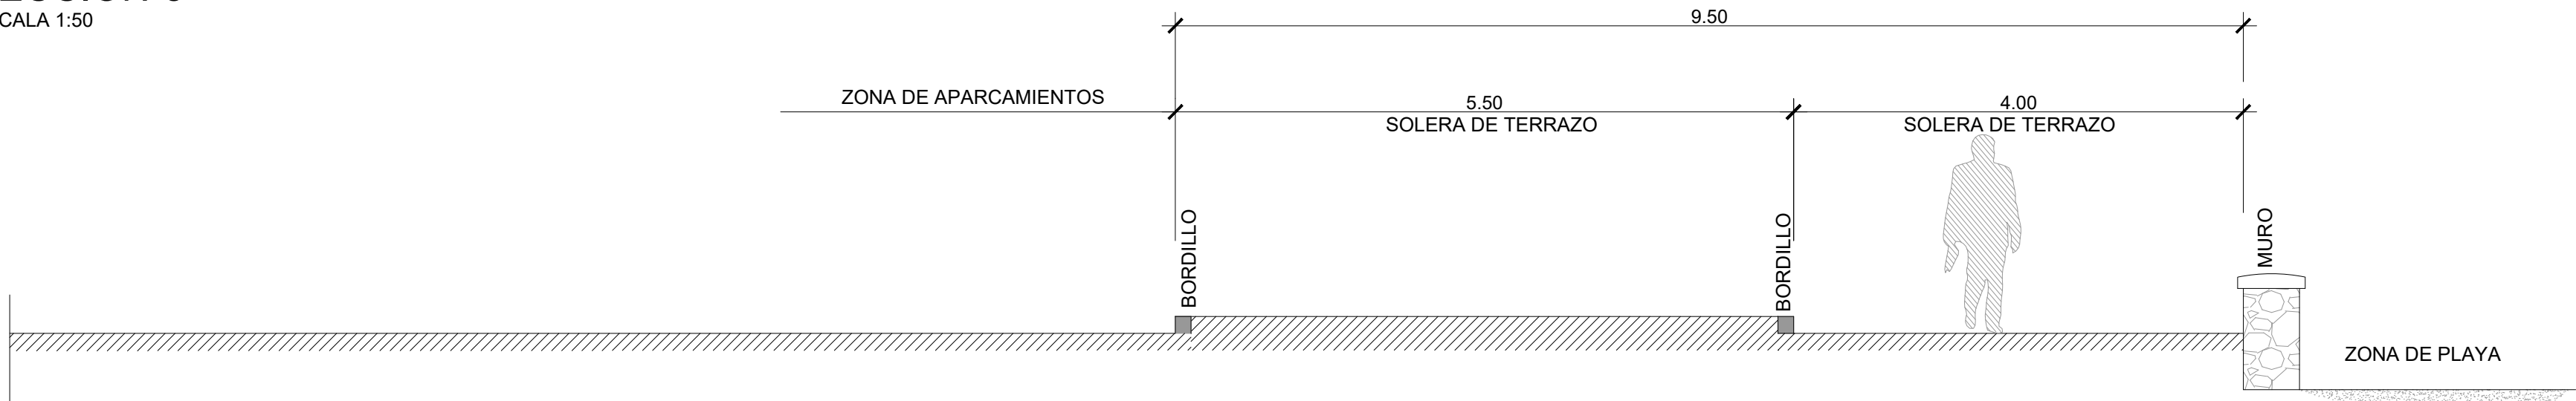

SECCIÓN-5
ESCALA 1:50



LEYENDA

- SOLERA DE TERRAZO
- BALDOSA HIDRÁULICA ABOTONADA
- SOLERA HORMIGÓN IMPRESO
- MEZCLA BITUMINOSA
- ZONA AJARDINADA
- HORMIGÓN
- MURO
- BORDILLO
- MURO PERIMETRAL JARDÍN
- LÍMITE DE ACTUACIÓN

Ayuntamiento de Málaga
Gerencia Municipal de Urbanismo, Obras e Infraestructuras
Departamento de Arquitectura e Infraestructuras

Soluciones Integrales de Ingeniería
Certificado Del Sistema de Gestión
ESTEPONA, Málaga España
Tel: 952 286 713 Fax: 952 267 776
ca@caconsultores.com

EMPRESA CON EL
SISTEMA DE GESTIÓN
CERTIFICADO POR DNV GL
= ISO 9001 =
= ISO 14001 =

PROYECTO DE OBRAS DE URBANIZACIÓN DEL PASEO MARÍTIMO DE PEDREGALEJO, DESDE LOS BAÑOS DEL CARMEN HASTA EL ARROYO DE JABONEROS.

PLANO: 1.4	HOJA: 7 DE 7
ESCALAS: 1/250	ORIGINAL: 1
JEFES DE SERVICIO: JAVIER PÉREZ DE LA FUENTE, ARQUITECTO.	JEFES DE SERVICIO: JUAN ANTONIO MARÍN MALAYÉ, ARQUITECTO; PILAR VILA HERRERO, I.C.C.P.
AUTORES DEL PROYECTO (GMU): NATALIA MUÑOZ AGUILAR, ARQUITECTA	AUTORES DEL PROYECTO (CAI): JUDIT CANEDO ACBITUNO, I.C.C.P.; CARMEN TORRALBA LOYO, ARQUITECTA; ENRIQUE DE LA TORRE LARA, I.C.C.P.
EXP. N°: PAI 2018-300	FECHA: Agosto 2022