

**USOS GENERALES**

**1 - URBANOS**

- RESIDENCIALES
- ACTIVIDADES ECONOMICAS
- ACTIVIDADES SINGULARES
- PREVISTOS EN PGOU/97 NO TRAMITADOS

**2 - NO URBANOS**

- AGRICOLAS CULTIVOS DE REGADIO
- AGRICOLAS CULTIVOS DE SECANO
- FORESTALES

**ESTRUCTURA GENERAL Y ORGANICA**

**1 - COMUNICACIONES TERRESTRES**

- VIARIAS
  - VIA PRINCIPAL
  - VIA SECUNDARIA
- FERROVIARIAS
  - TRAZADO DE FERROCARRIL EXISTENTE

**2 - SISTEMAS GENERALES**

- EQUIPAMENTOS (EDUCATIVO, DEPORTIVO, SANITARIO, ETC)
- ESPACIOS LIBRES (PARQUES Y JARDINES)
- COMUNICACIONES
- TECNICOS

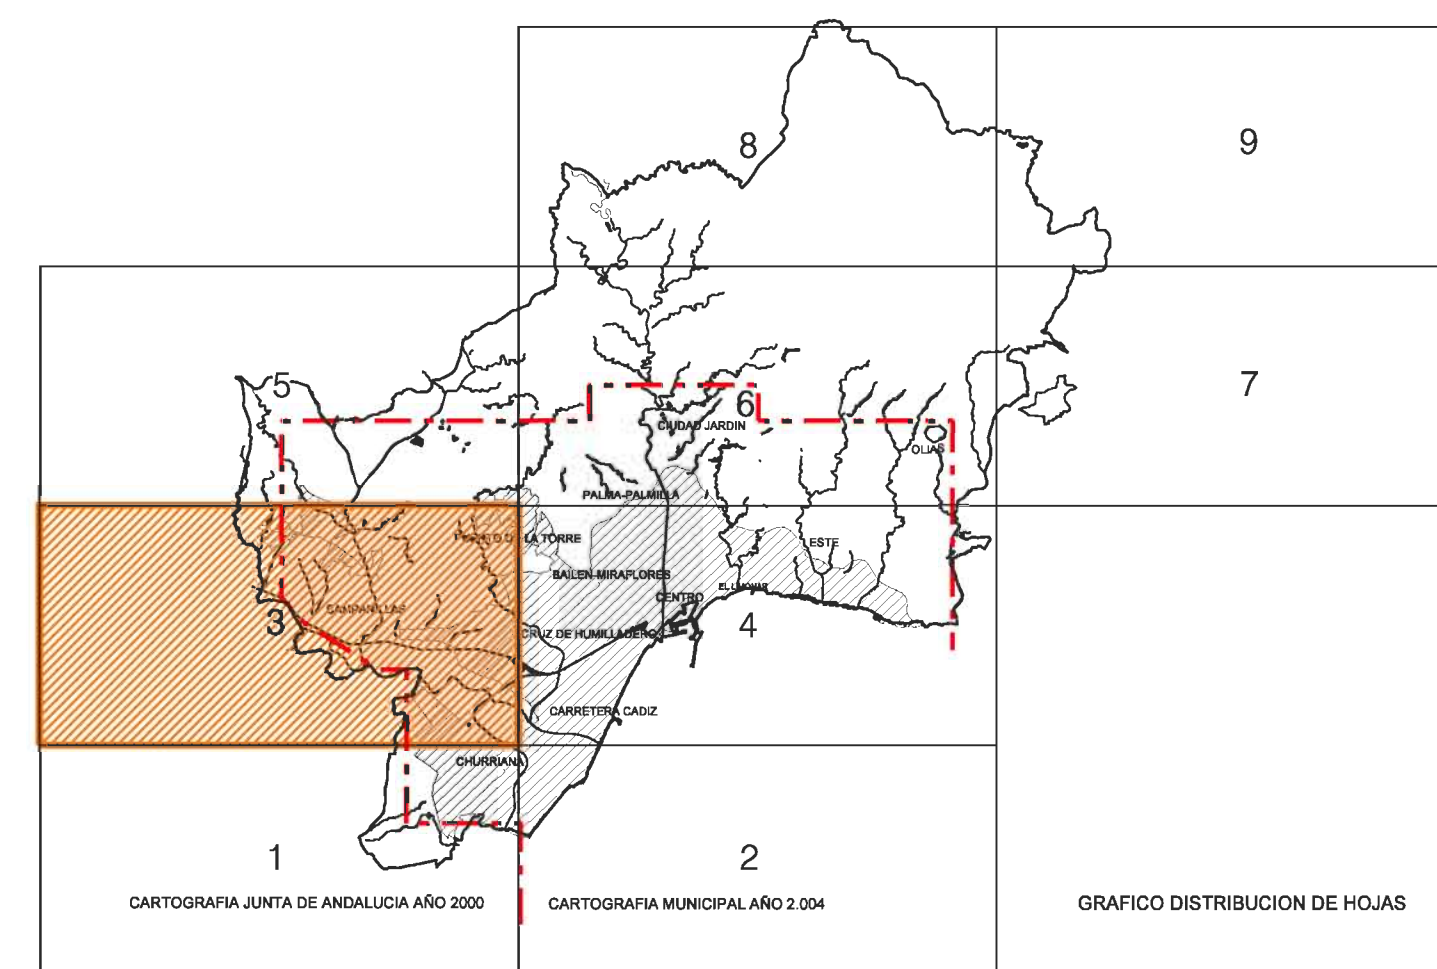



GRAFICO DISTRIBUCION DE HOJAS




EXCMO. AYUNTAMIENTO DE MALAGA

**avance PGOU**  
Junio 2005

**I.2 ESTRUCTURA GENERAL**

I.2.1 Usos generales y estructura del territorio del término municipal hoja 3/9  
e: 1/20.000



servicio municipal de urbanismo, obras e infraestructuras