



**USOS GENERALES**

- 1 - URBANOS**
- RESIDENCIALES
- ACTIVIDADES ECONOMICAS
- ACTIVIDADES SINGULARES
- PREVISTOS EN PGOU/97 NO TRAMITADOS
- 2 - NO URBANOS**
- AGRICOLAS CULTIVOS DE REGADIO
- AGRICOLAS CULTIVOS DE SECANO
- FORESTALES

**ESTRUCTURA GENERAL Y ORGANICA**

- 1 - COMUNICACIONES TERRESTRES**
- VIARIAS
- VIA PRINCIPAL
- VIA SECUNDARIA
- FERROVIARIAS
- TRAZADO DE FERROCARRIL EXISTENTE
- 2 - SISTEMAS GENERALES**
- EQUIPAMENTOS (EDUCATIVO, DEPORTIVO, SANITARIO, ETC)
- ESPACIOS LIBRES (PARQUES Y JARDINES)
- COMUNICACIONES
- TECNICOS

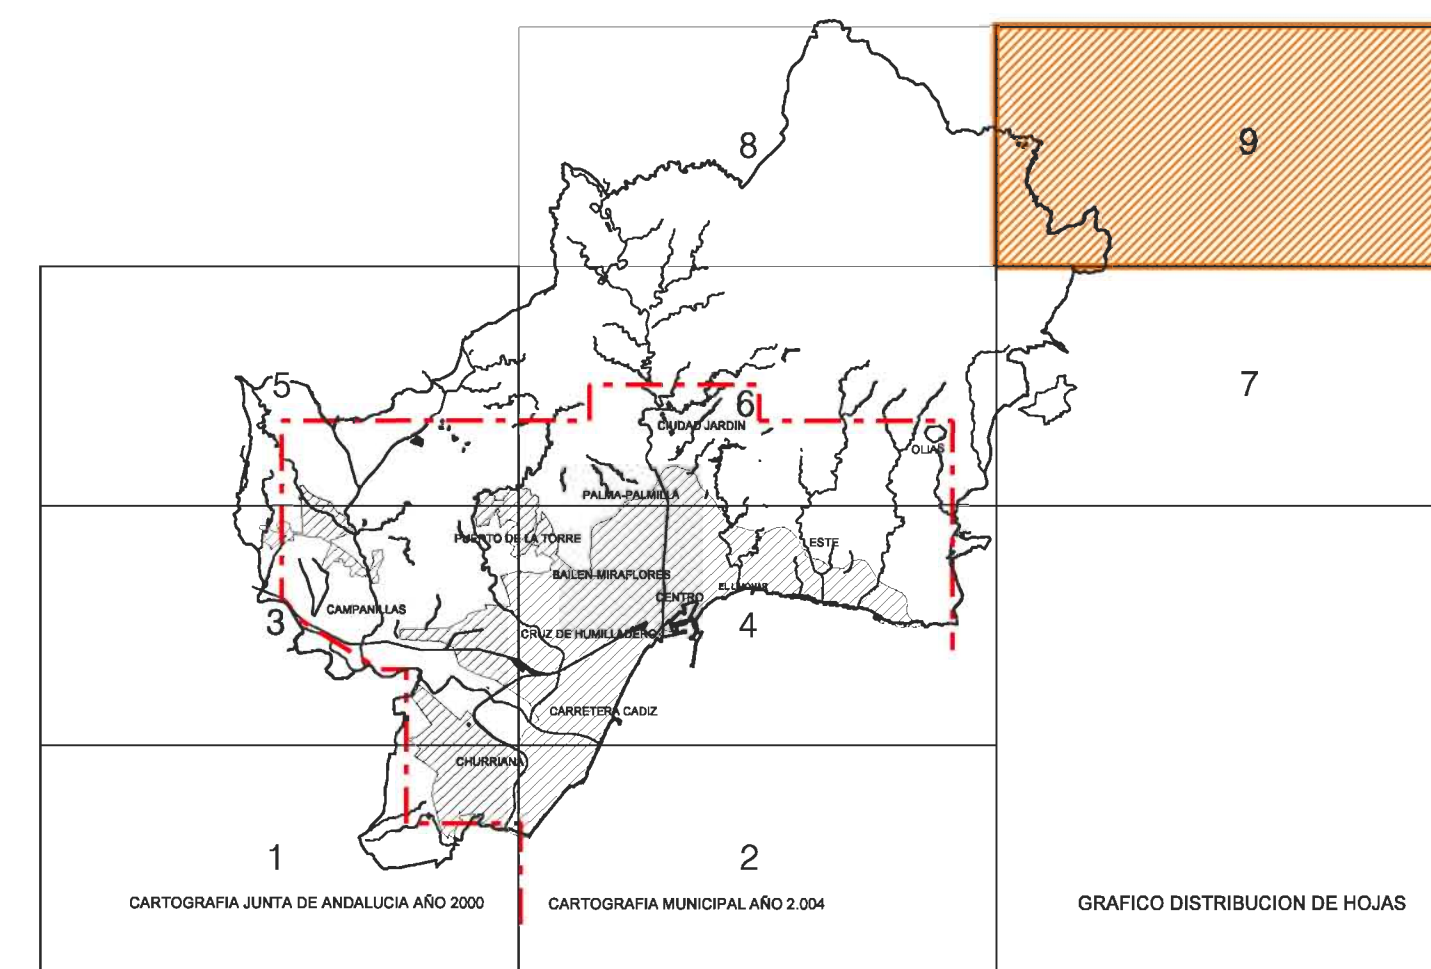



EXCMO. AYUNTAMIENTO DE MÁLAGA

**avance PGOU**  
Junio 2005

**I.2 ESTRUCTURA GENERAL**

I.2.1 Usos generales y estructura del territorio del término municipal hoja 9/9  
e: 1/20.000

