


**CLASIFICACION DEL SUELO:**

|  |       |
|--|-------|
| SUELO URBANO                                       | SU    |
| SUELO URBANIZABLE PROGRAMADO                       | SUP   |
| SUELO URBANIZABLE NO PROGRAMADO                    | SUNP  |
| SUELO NO URBANIZABLE COMUN                         | SNU   |
| SUELO NO URBANIZABLE COMUN DE CONTROL PAISAJISTICO | SNUC  |
| SUELO NO URBANIZABLE PROTEGIDO ESPECIALMENTE       | SNUPE |
| ESPACIOS FORESTALES                                | FR    |
| ZONAS HUMEDAS TRANSFORMADAS                        | HT    |
| RECURSOS HIDRAULICOS                               | RH    |
| FAUNA Y FLORA                                      | FF    |
| INTERES PAISAJISTICO                               | PI    |
| PROTECCIONES HISTORICO ARTISTICAS Y ARQUEOLOGICAS  | PA    |
| SUELO AGRICOLA DE REGADIO                          | RA    |
| SUELO FORESTAL                                     | RF    |
| AREA DE RESERVA                                    | RS    |
| NUCLEO DISEMINADO                                  | ND    |

**SISTEMAS:**

|                                      |  |
|--------------------------------------|--|
| PARQUES Y JARDINES                   |  |
| OTROS ESTRUCTURANTES                 |  |
| VIARIO METROPOLITANO                 |  |
| VIARIO ESTRUCTURANTE                 |  |
| VIAS PECUARIAS                       |  |
| SISTEMAS GENERALES                   |  |
| SISTEMA TECNICO                      |  |
| ACUEDUCTO DE SAN TELMO               |  |
| TRAMO EXISTENTE                      |  |
| TRAZADO MEDIANTE CONEXIONES MODERNAS |  |
| DESAPARECIDO O SUPUESTO              |  |

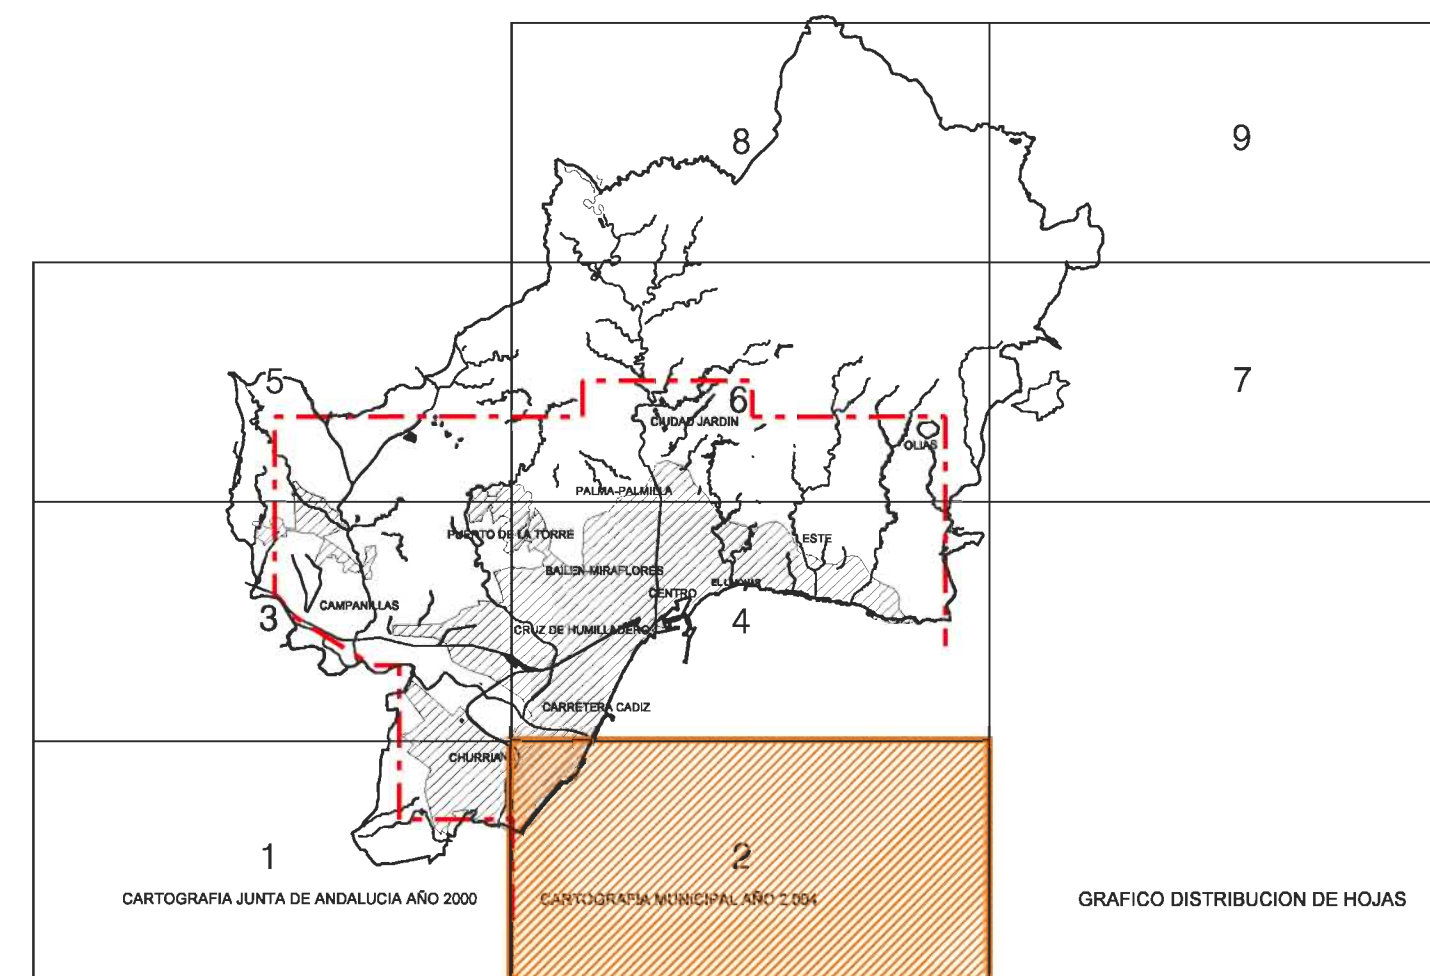

EXCMO. AYUNTAMIENTO DE MALAGA

avance **PGOU**  
Junio 2005

**I.6 PLANEAMIENTO ANTERIOR**

I.6.1 Estructura del territorio municipal del pgou hoja 2/9  
97. Clasificación del suelo e: 1/20.000

ayuntamiento municipal de urbanismo, obras e infraestructuras