

RESIDENCIAL	
RESIDENCIAL INTENSIDAD ALTA	
RESIDENCIAL INTENSIDAD MEDIA	
RESIDENCIAL INTENSIDAD BAJA	
RESIDENCIAL UNIFAMILIAR	
ACTIVIDADES ECONÓMICAS Y PRODUCTIVAS	
ACTIVIDADES ECONÓMICAS	
ACTIVIDAD LOGÍSTICA	
COMERCIAL	
RESERVA ESTRATÉGICA	

ZONAS VERDES	
PARQUES ESTRUCTURANTES DE LA CIUDAD	
VERDE ESTRUCTURANTE DE SECTOR	
VERDE LOCAL	
EQUIPAMIENTO PÚBLICO	
EQUIPAMIENTO ESTRUCTURANTE DE CIUDAD	
DOTACIÓN LOCAL	

ÁREAS DE NUEVA CENTRALIDAD	
MEZCLA DE TERCIARIO Y EQUIPAMIENTO	
MEZCLA DE HOTELERO, RESIDENCIAL Y COMERCIAL	
SISTEMAS TÉCNICOS	
SISTEMA LOCAL	
SISTEMA GENERAL	
URBANIZACIÓN	
VIARIO INTERIOR	
CAUCES	

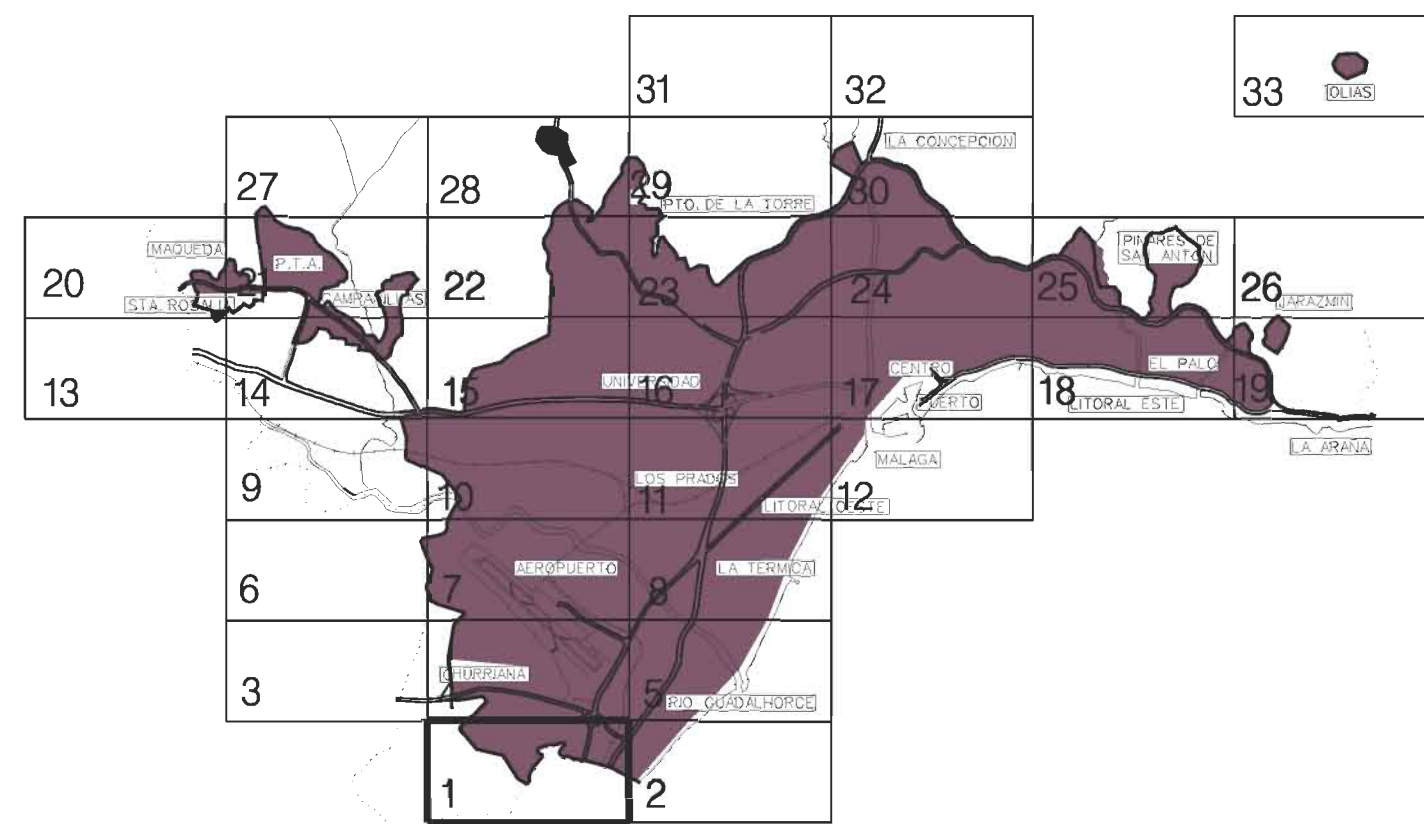


GRAFICO DISTRIBUCION DE HOJAS



EXCMO. AYUNTAMIENTO DE MÁLAGA

avance PGOU
Julio 2005

P.2 PROPUESTAS MEDIO URBANO

P.2.2 Avance de calificación de suelo Hoja 1 / 33

e: 1/ 5.000

