

RESIDENCIAL	
RESIDENCIAL INTENSIDAD ALTA	[Color: Dark Red]
RESIDENCIAL INTENSIDAD MEDIA	[Color: Red]
RESIDENCIAL INTENSIDAD BAJA	[Color: Orange]
RESIDENCIAL UNIFAMILIAR	[Color: Yellow]

ACTIVIDADES ECONÓMICAS Y PRODUCTIVAS	
ACTIVIDADES ECONÓMICAS	[Color: Teal]
ACTIVIDAD LOGÍSTICA	[Color: Blue-Gray]
COMERCIAL	[Color: Light Blue]
RESERVA ESTRATÉGICA	[Color: White]

ZONAS VERDES	
PARQUES ESTRUCTURANTES DE LA CIUDAD	[Color: Green]
VERDE ESTRUCTURANTE DE SECTOR	[Color: Dark Green]
VERDE LOCAL	[Color: Light Green]
EQUIPAMIENTO PÚBLICO	
EQUIPAMIENTO ESTRUCTURANTE DE CIUDAD	[Color: White]
DOTACIÓN LOCAL	[Color: White]

ÁREAS DE NUEVA CENTRALIDAD	
MEZCLA DE TERCIARIO Y EQUIPAMIENTO	[Color: Blue]
MEZCLA DE HOTELERO, RESIDENCIAL Y COMERCIAL	[Color: Purple]
SISTEMAS TÉCNICOS	
SISTEMA LOCAL	[Color: Green with diagonal lines]
SISTEMA GENERAL	[Color: Green with diagonal lines]
URBANIZACIÓN	
VIARIO INTERIOR	[Color: Yellow]
CAUCES	[Color: Blue]

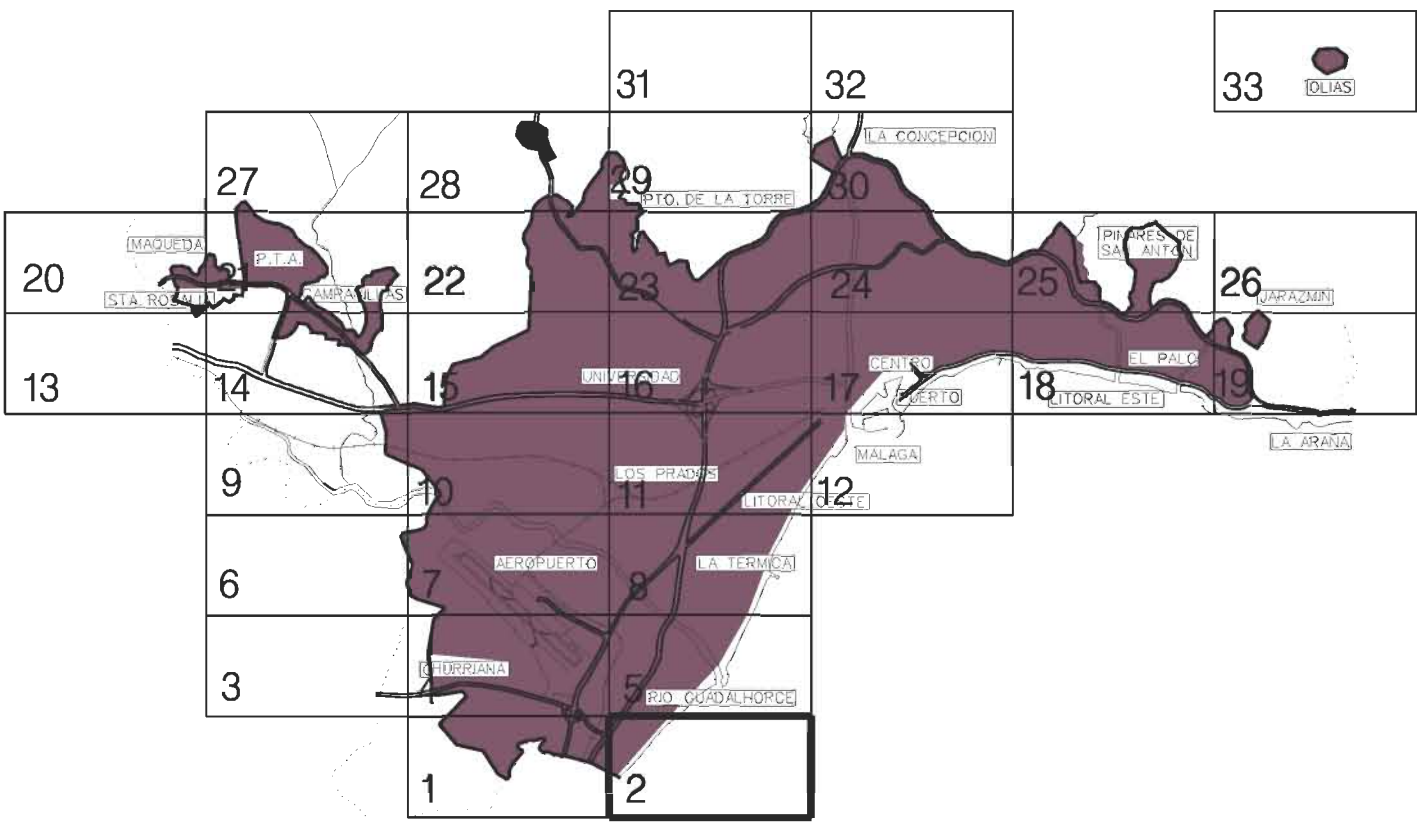


GRAFICO DISTRIBUCION DE HOJAS



EXCMO. AYUNTAMIENTO DE MÁLAGA

**avance PGOU**  
Julio 2005

**P.2 PROPUESTAS MEDIO URBANO**

P.2.2 Avance de calificación de suelo hoja 2 / 33

e: 1/ 5.000

