

RESIDENCIAL		ZONAS VERDES		ÁREAS DE NUEVA CENTRALIDAD	
RESIDENCIAL INTENSIDAD ALTA		PARQUES ESTRUCTURANTES DE LA CIUDAD		MEZCLA DE TERCIARIO Y EQUIPAMIENTO	
RESIDENCIAL INTENSIDAD MEDIA		VERDE ESTRUCTURANTE DE SECTOR		MEZCLA DE HOTELERO, RESIDENCIAL Y COMERCIAL	
RESIDENCIAL INTENSIDAD BAJA		VERDE LOCAL			
RESIDENCIAL UNIFAMILIAR				SISTEMAS TÉCNICOS	
		EQUIPAMIENTO PÚBLICO		SISTEMA LOCAL	
ACTIVIDADES ECONÓMICAS Y PRODUCTIVAS		EQUIPAMIENTO ESTRUCTURANTE DE CIUDAD		SISTEMA GENERAL	
ACTIVIDADES ECONÓMICAS		DOTACIÓN LOCAL		URBANIZACIÓN	
ACTIVIDAD LOGÍSTICA				VIARIO INTERIOR	
COMERCIAL				CAUCES	
RESERVA ESTRATÉGICA					

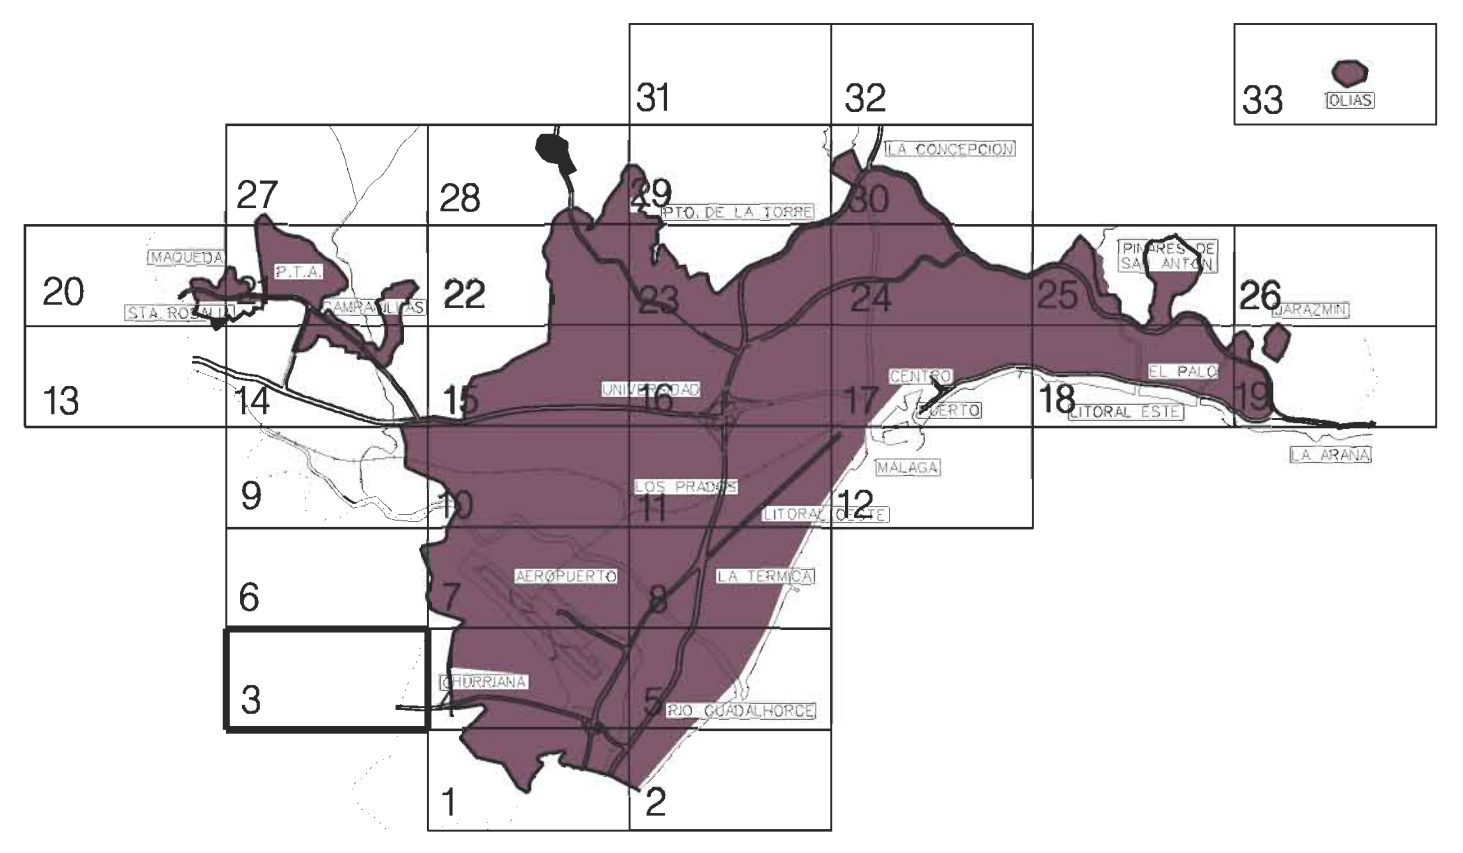


GRAFICO DISTRIBUCION DE HOJAS


 EXCMO. AYUNTAMIENTO DE MÁLAGA

avance PGOU
Julio 2005

P.2 PROPUESTAS MEDIO URBANO

P.2.2 Avance de calificación de suelo

Hoja 3 / 33
 e/1/ 5.000

