



RESIDENCIAL	ZONAS VERDES	ÁREAS DE NUEVA CENTRALIDAD
RESIDENCIAL INTENSIDAD ALTA	PARQUES ESTRUCTURANTES DE LA CIUDAD	MEZCLA DE TERCIARIO Y EQUIPAMIENTO
RESIDENCIAL INTENSIDAD MEDIA	VERDE ESTRUCTURANTE DE SECTOR	MEZCLA DE HOTELERO, RESIDENCIAL Y COMERCIAL
RESIDENCIAL INTENSIDAD BAJA	VERDE LOCAL	
RESIDENCIAL UNIFAMILIAR		SISTEMAS TÉCNICOS
	EQUIPAMIENTO PÚBLICO	SISTEMA LOCAL
ACTIVIDADES ECONÓMICAS Y PRODUCTIVAS	EQUIPAMIENTO ESTRUCTURANTE DE CIUDAD	SISTEMA GENERAL
ACTIVIDADES ECONÓMICAS	DOTACIÓN LOCAL	URBANIZACIÓN
ACTIVIDAD LOGÍSTICA		VIARIO INTERIOR
COMERCIAL		CAUCES
RESERVA ESTRATÉGICA		

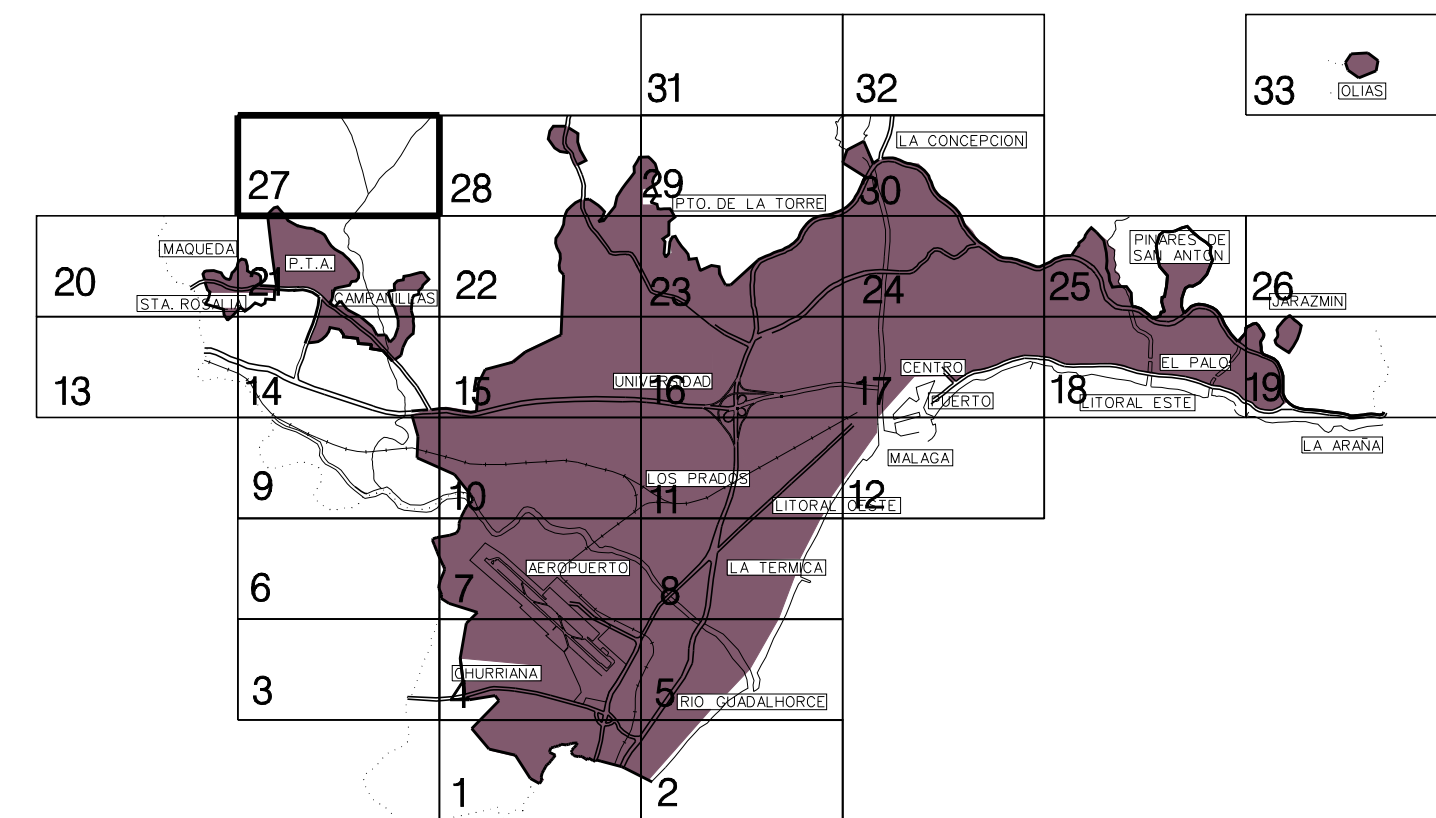


GRÁFICO DISTRIBUCIÓN DE HOJAS



EXCMO. AYUNTAMIENTO DE MÁLAGA

avance PGOU
Julio 2005

P.2 PROPUESTAS MEDIO URBANO

P.2.2 Avance de calificación de suelo hoja 27/33
e:1/ 5.000

