

<b>RESIDENCIAL</b>		<b>ZONAS VERDES</b>		<b>ÁREAS DE NUEVA CENTRALIDAD</b>	
RESIDENCIAL INTENSIDAD ALTA		PARQUES ESTRUCTURANTES DE LA CIUDAD		MEZCLA DE TERCIARIO Y EQUIPAMIENTO	
RESIDENCIAL INTENSIDAD MEDIA		VERDE ESTRUCTURANTE DE SECTOR		MEZCLA DE HOTELERO, RESIDENCIAL Y COMERCIAL	
RESIDENCIAL INTENSIDAD BAJA		VERDE LOCAL			
RESIDENCIAL UNIFAMILIAR				<b>SISTEMAS TÉCNICOS</b>	
		<b>EQUIPAMIENTO PÚBLICO</b>		SISTEMA LOCAL	
<b>ACTIVIDADES ECONÓMICAS Y PRODUCTIVAS</b>		EQUIPAMIENTO ESTRUCTURANTE DE CIUDAD		SISTEMA GENERAL	
ACTIVIDADES ECONÓMICAS		DOTACIÓN LOCAL		<b>URBANIZACIÓN</b>	
ACTIVIDAD LOGÍSTICA				VIARIO INTERIOR	
COMERCIAL				CAUCES	
RESERVA ESTRATÉGICA					

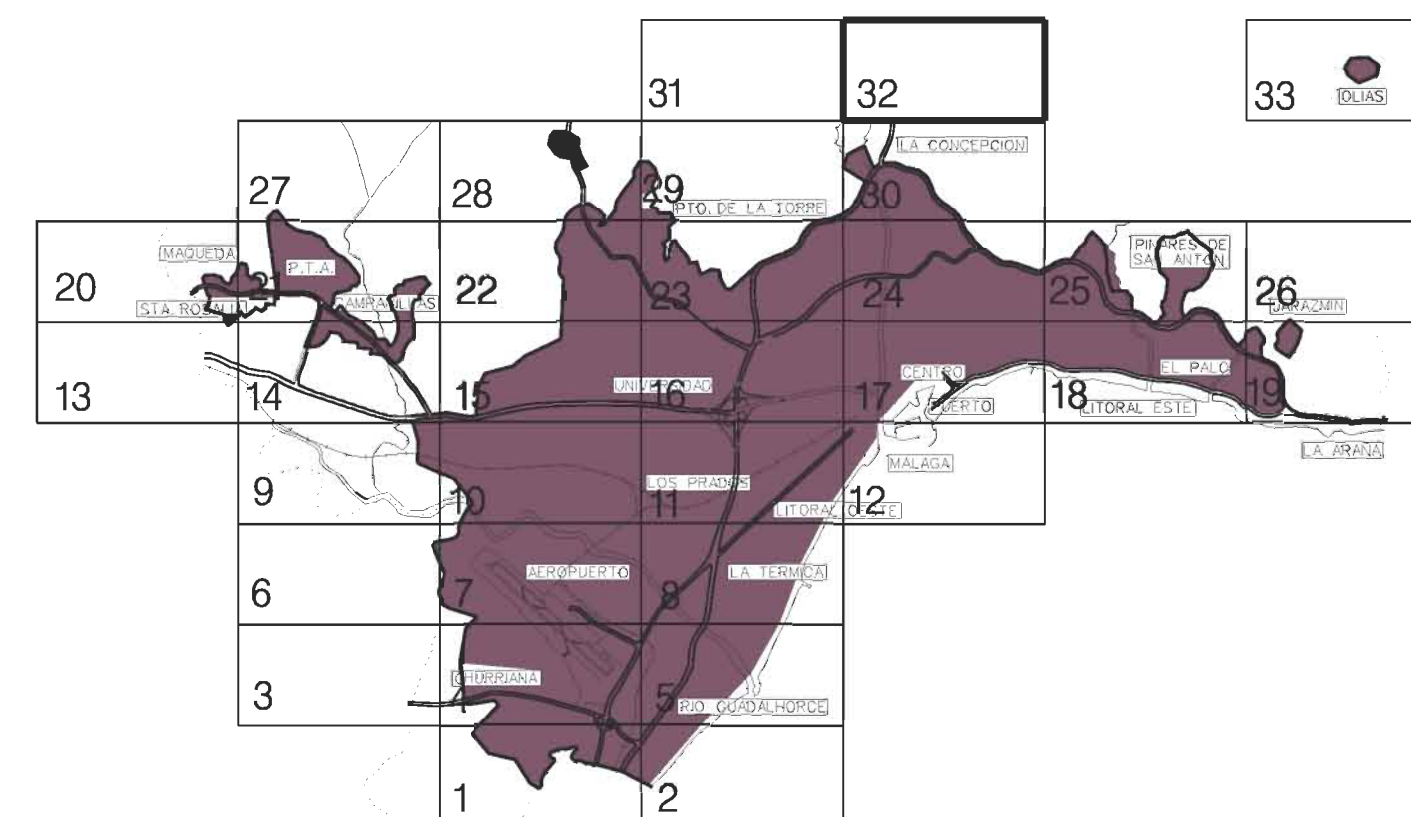


GRAFICO DISTRIBUCION DE HOJAS

  
 EXCMO. AYUNTAMIENTO DE MÁLAGA

**avance PGOU**  
 Julio 2005

---

**P.2 PROPUESTAS MEDIO URBANO**

---

**P.2.2 Avance de calificación de suelo**
hoja 32/33  
e/1/ 5.000

---

