


LOCALIZACION

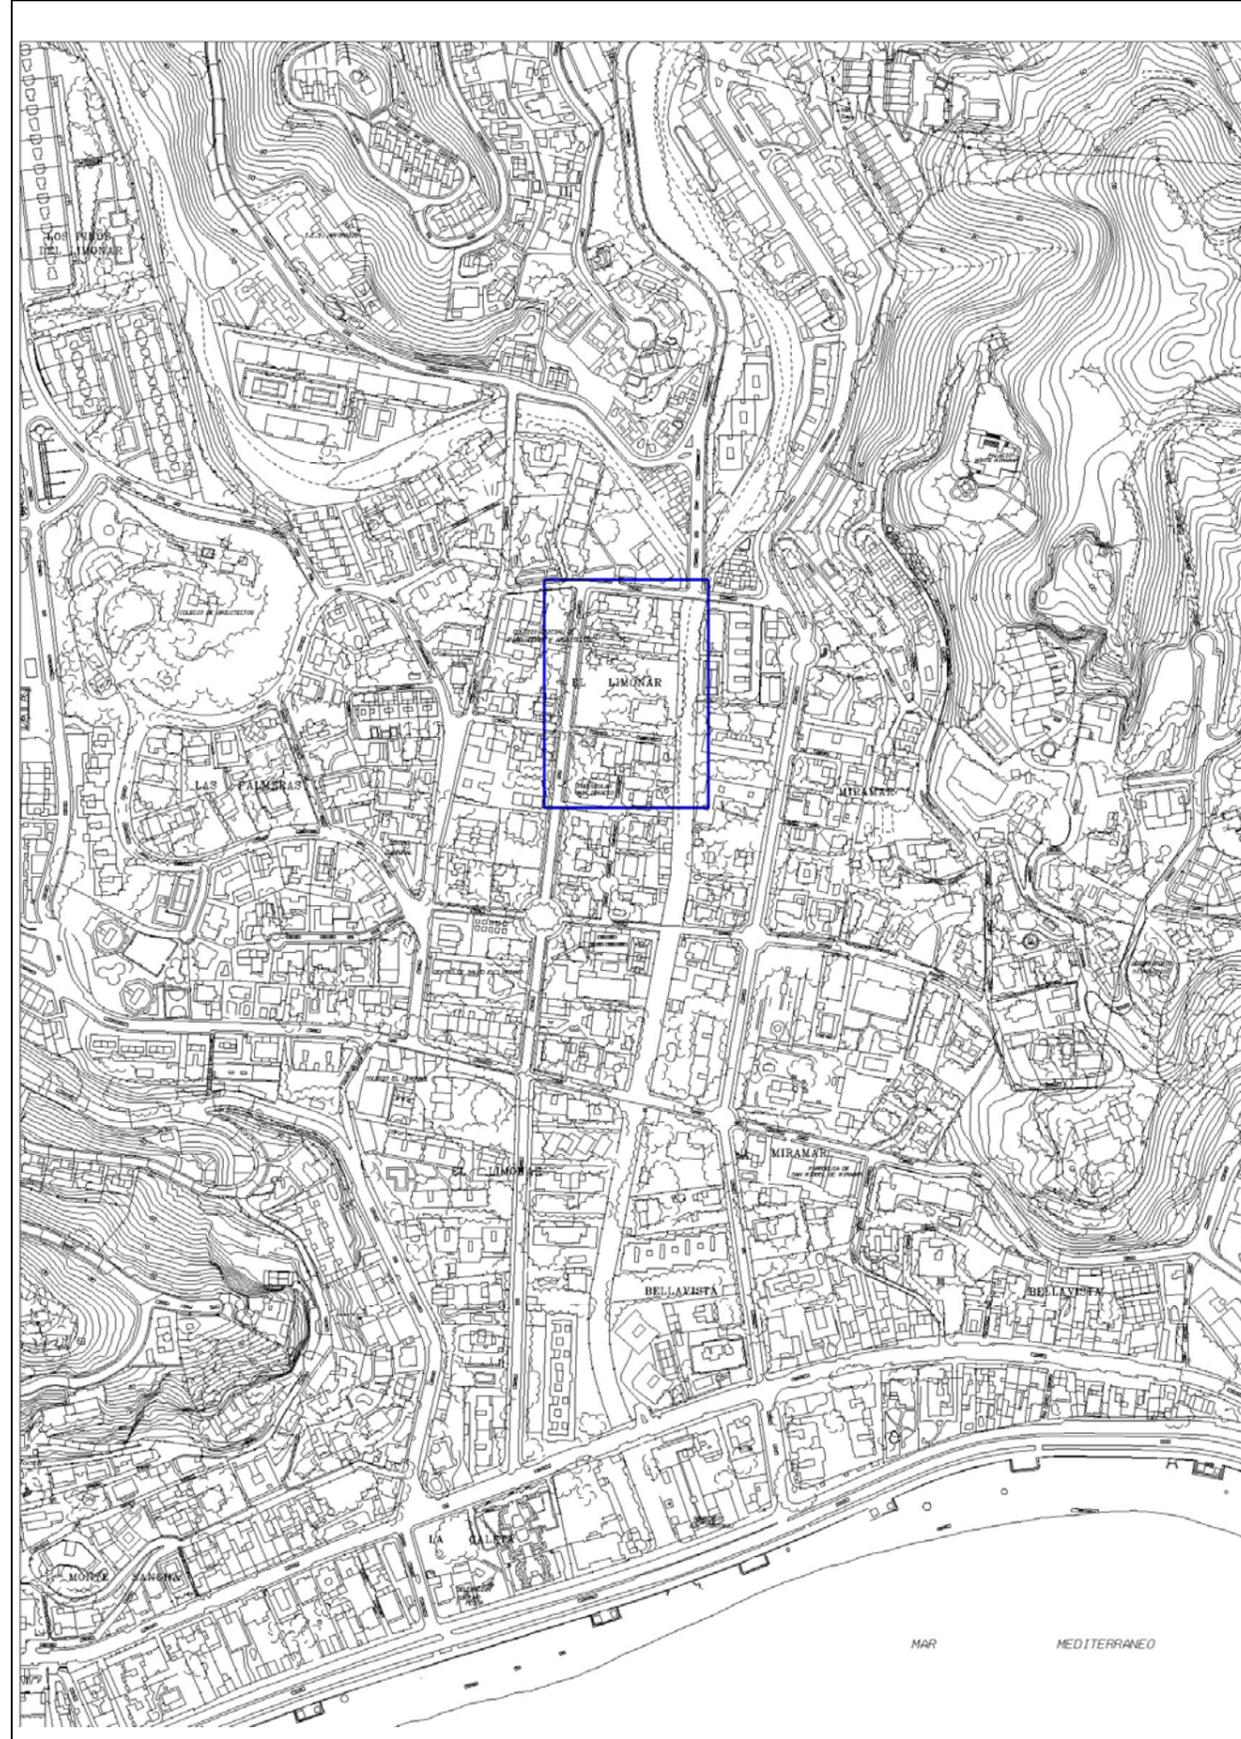

LIMONAR 40	Nº 12
-------------------	--------------

LOCALIZACION

Situación	Paseo de Limonar, nº 38
Zona	Limonar
Propiedad	Particular


DESCRIPCION

Origen	Principios del Siglo XX
Estructura	La localización de la edificación en una esquina de la parcela genera una importante superficie de jardín, enfatizando el carácter señorial y de representación de las villas, hotelitos, surgidos tras la parcelación realizada por José María de Sancha. Jardín de carácter instrumental, superpone una estructura ortogonal de caminos peatonales con un recorrido que permite el acceso de vehículos hasta el acceso principal.
Especies	Nº de Ejemplares catalogados: 64 Nº de Especies catalogadas: 23
Ejemplares Emblemáticos	Magníficos ejemplares de Araucaria. Conjunto de Phoenix Canariensis y Washingtonias

VALORACION

Ejemplo representativo de jardines de la burguesía malagueña, que refleja el esplendor y carácter optimista de la ciudad en la época de su construcción.

EMPLAZAMIENTO

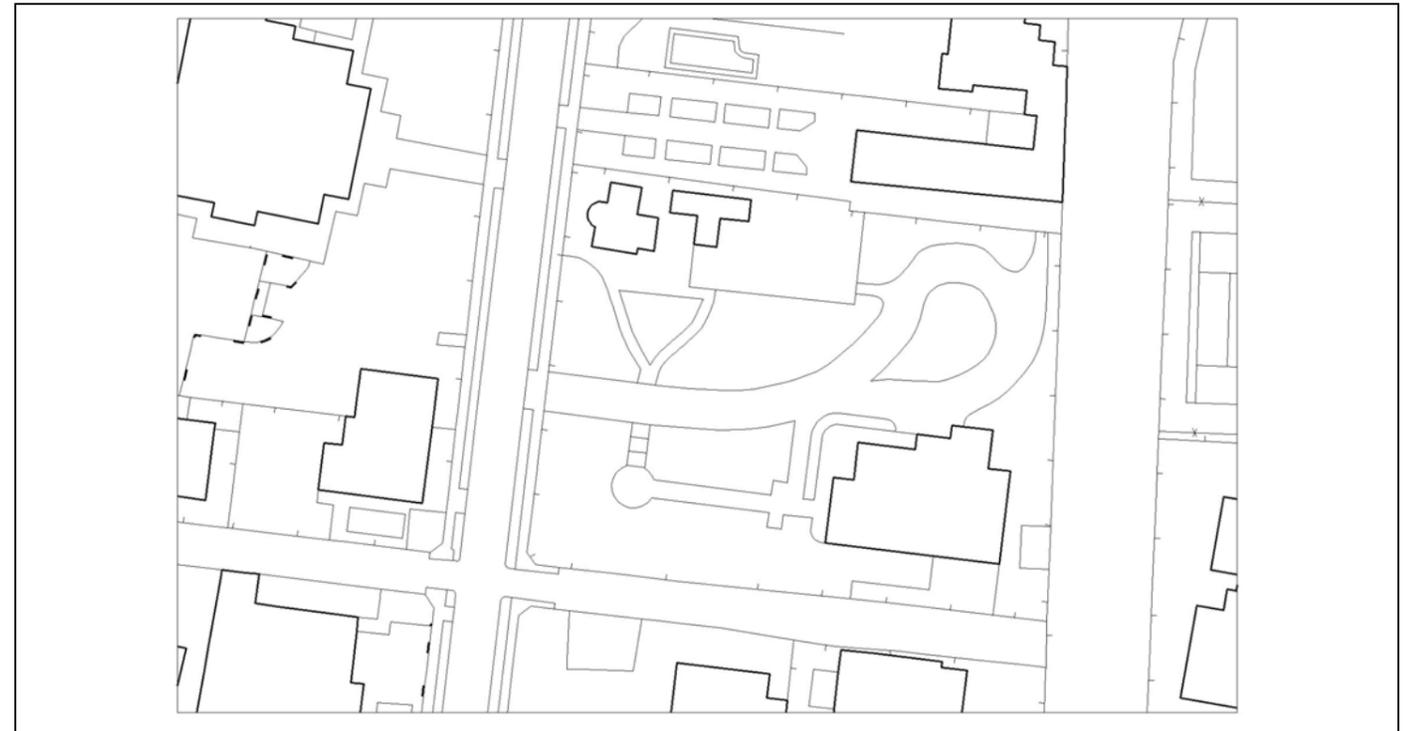

FOTOGRAFÍAS DETALLE



BIENES ARBÓREOS

- 1 *Araucaria columnaris*
- 2 *Araucaria bidwillii*
- 3 *Arecastrum romanzoffiana*
- 4 *Bambusa vulgaris*
- 5 *Chorisia speciosa*
- 6 *Citrus aurantium*
- 7 *Cocculus laurifolius*
- 8 *Cupressus sempervirens*
- 9 *Cycas revoluta*
- 10 *Ficus elastica*
- 11 *Howea forsteriana*
- 12 *Ligustrum lucidum*
- 13 *Livistona australis*
- 14 *Phoenix canariensis*
- 15 *Phoenix dactylifera*
- 16 *Phoenix reclinata*
- 17 *Pinus halepensis*
- 18 *Plumeria rubra*
- 19 *Rhapis humilis*
- 20 *Strelitzia nicolai*
- 21 *Washingtonia filifera*
- 22 *Washingtonia robusta*
- 23 *Yucca elephantipes*

PLANTA escala 1:400

PASEO DEL LIMONAR 40

