

LOCALIZACION**FINCA COLEGIO DE ARQUITECTOS****Nº 5****LOCALIZACION**

Situación	Avda. de Las Palmeras
Zona	El Limonar
Propiedad	Delegación en Málaga del Colegio de Arquitectos de Andalucía Oriental

DESCRIPCION

Origen	Jardín de Villa Residencial
Estructura	Jardín paisajístico de sabor romántico con alta incorporación de elementos vegetales mediterráneos con integración de la vegetación ornamental y los elementos arquitectónicos.
Especies	Nº de Ejemplares catalogados: 651 Nº de Especies catalogadas: 24
Ejemplares Emblemáticos	Principalmente los conjuntos de coníferas, entre ellas grandes ejemplares de tetraclinis articulada (Ciprés de Cartagena).

VALORACION

Espléndido conjunto arquitectónico-ornamental altamente cuidado y embellecido, con un equilibrado contrapunto entre especies ornamentales tropicales y subtropicales y especies netamente mediterráneas.

EMPLAZAMIENTO

FOTOGRAFÍAS DETALLE




BIENES ARBÓREOS

- 1 Acacia dealbata
- 2 Acacia horrida
- 3 Acacia retinoides
- 4 Albizzia julibrissim
- 5 Casuarina equisetifolia
- 6 Celtis australis
- 7 Ceratonia siliqua
- 8 Cupressus sempervirens
- 9 Erythea armata
- 10 Eucaliptus cameldulensis
- 11 Ficus nítida
- 12 Jacaranda mimosaeolia
- 13 Olea europaea
- 14 Phoenix canariensis
- 15 Phoenix dactylifera
- 16 Pinus canariensis
- 17 Pinus halepensis
- 18 Pinus pinea
- 19 Schinus molle
- 20 Tetraclinis articulata
- 21 Thuya orientalis
- 22 Trachycarpus fortunei
- 23 Washingtonia filífera
- 24 Washingtonia robusta

PLANTA escala 1:400

JARDIN COLEGIO DE ARQUITECTOS


A	B
C	D

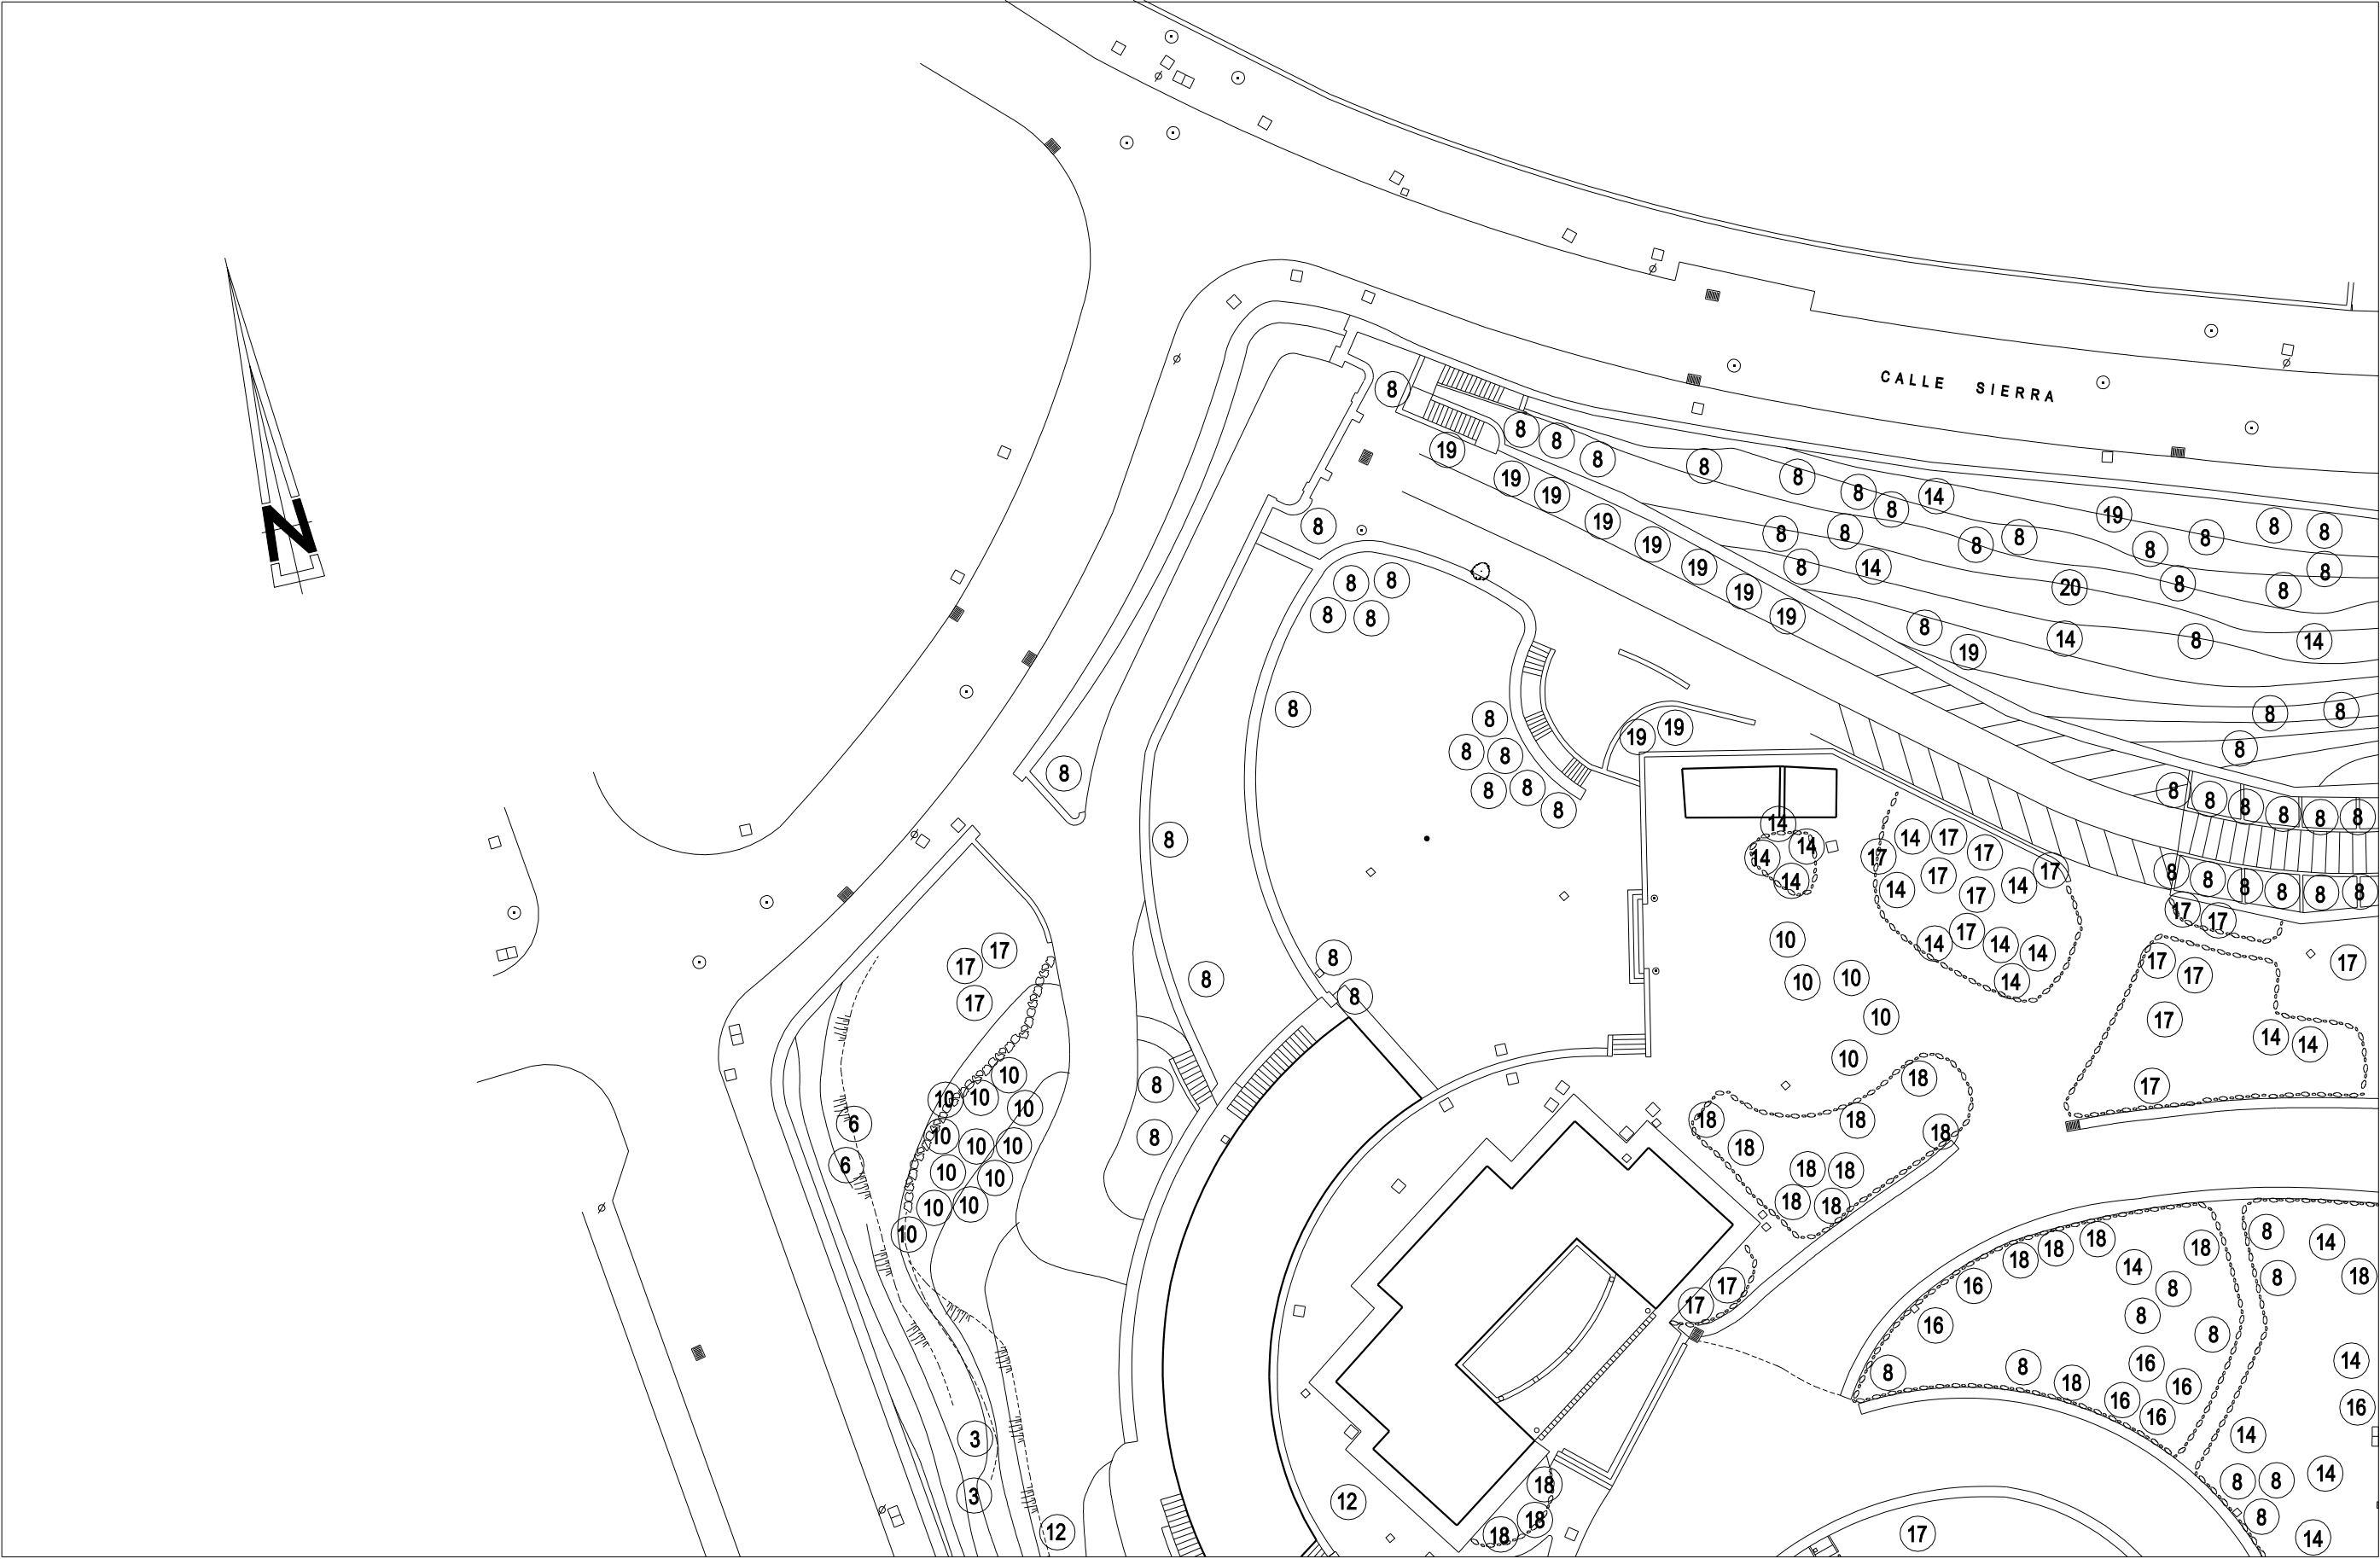

PLANTA escala 1:400

JARDIN COLEGIO ARQUITECTOS


A	B
C	D

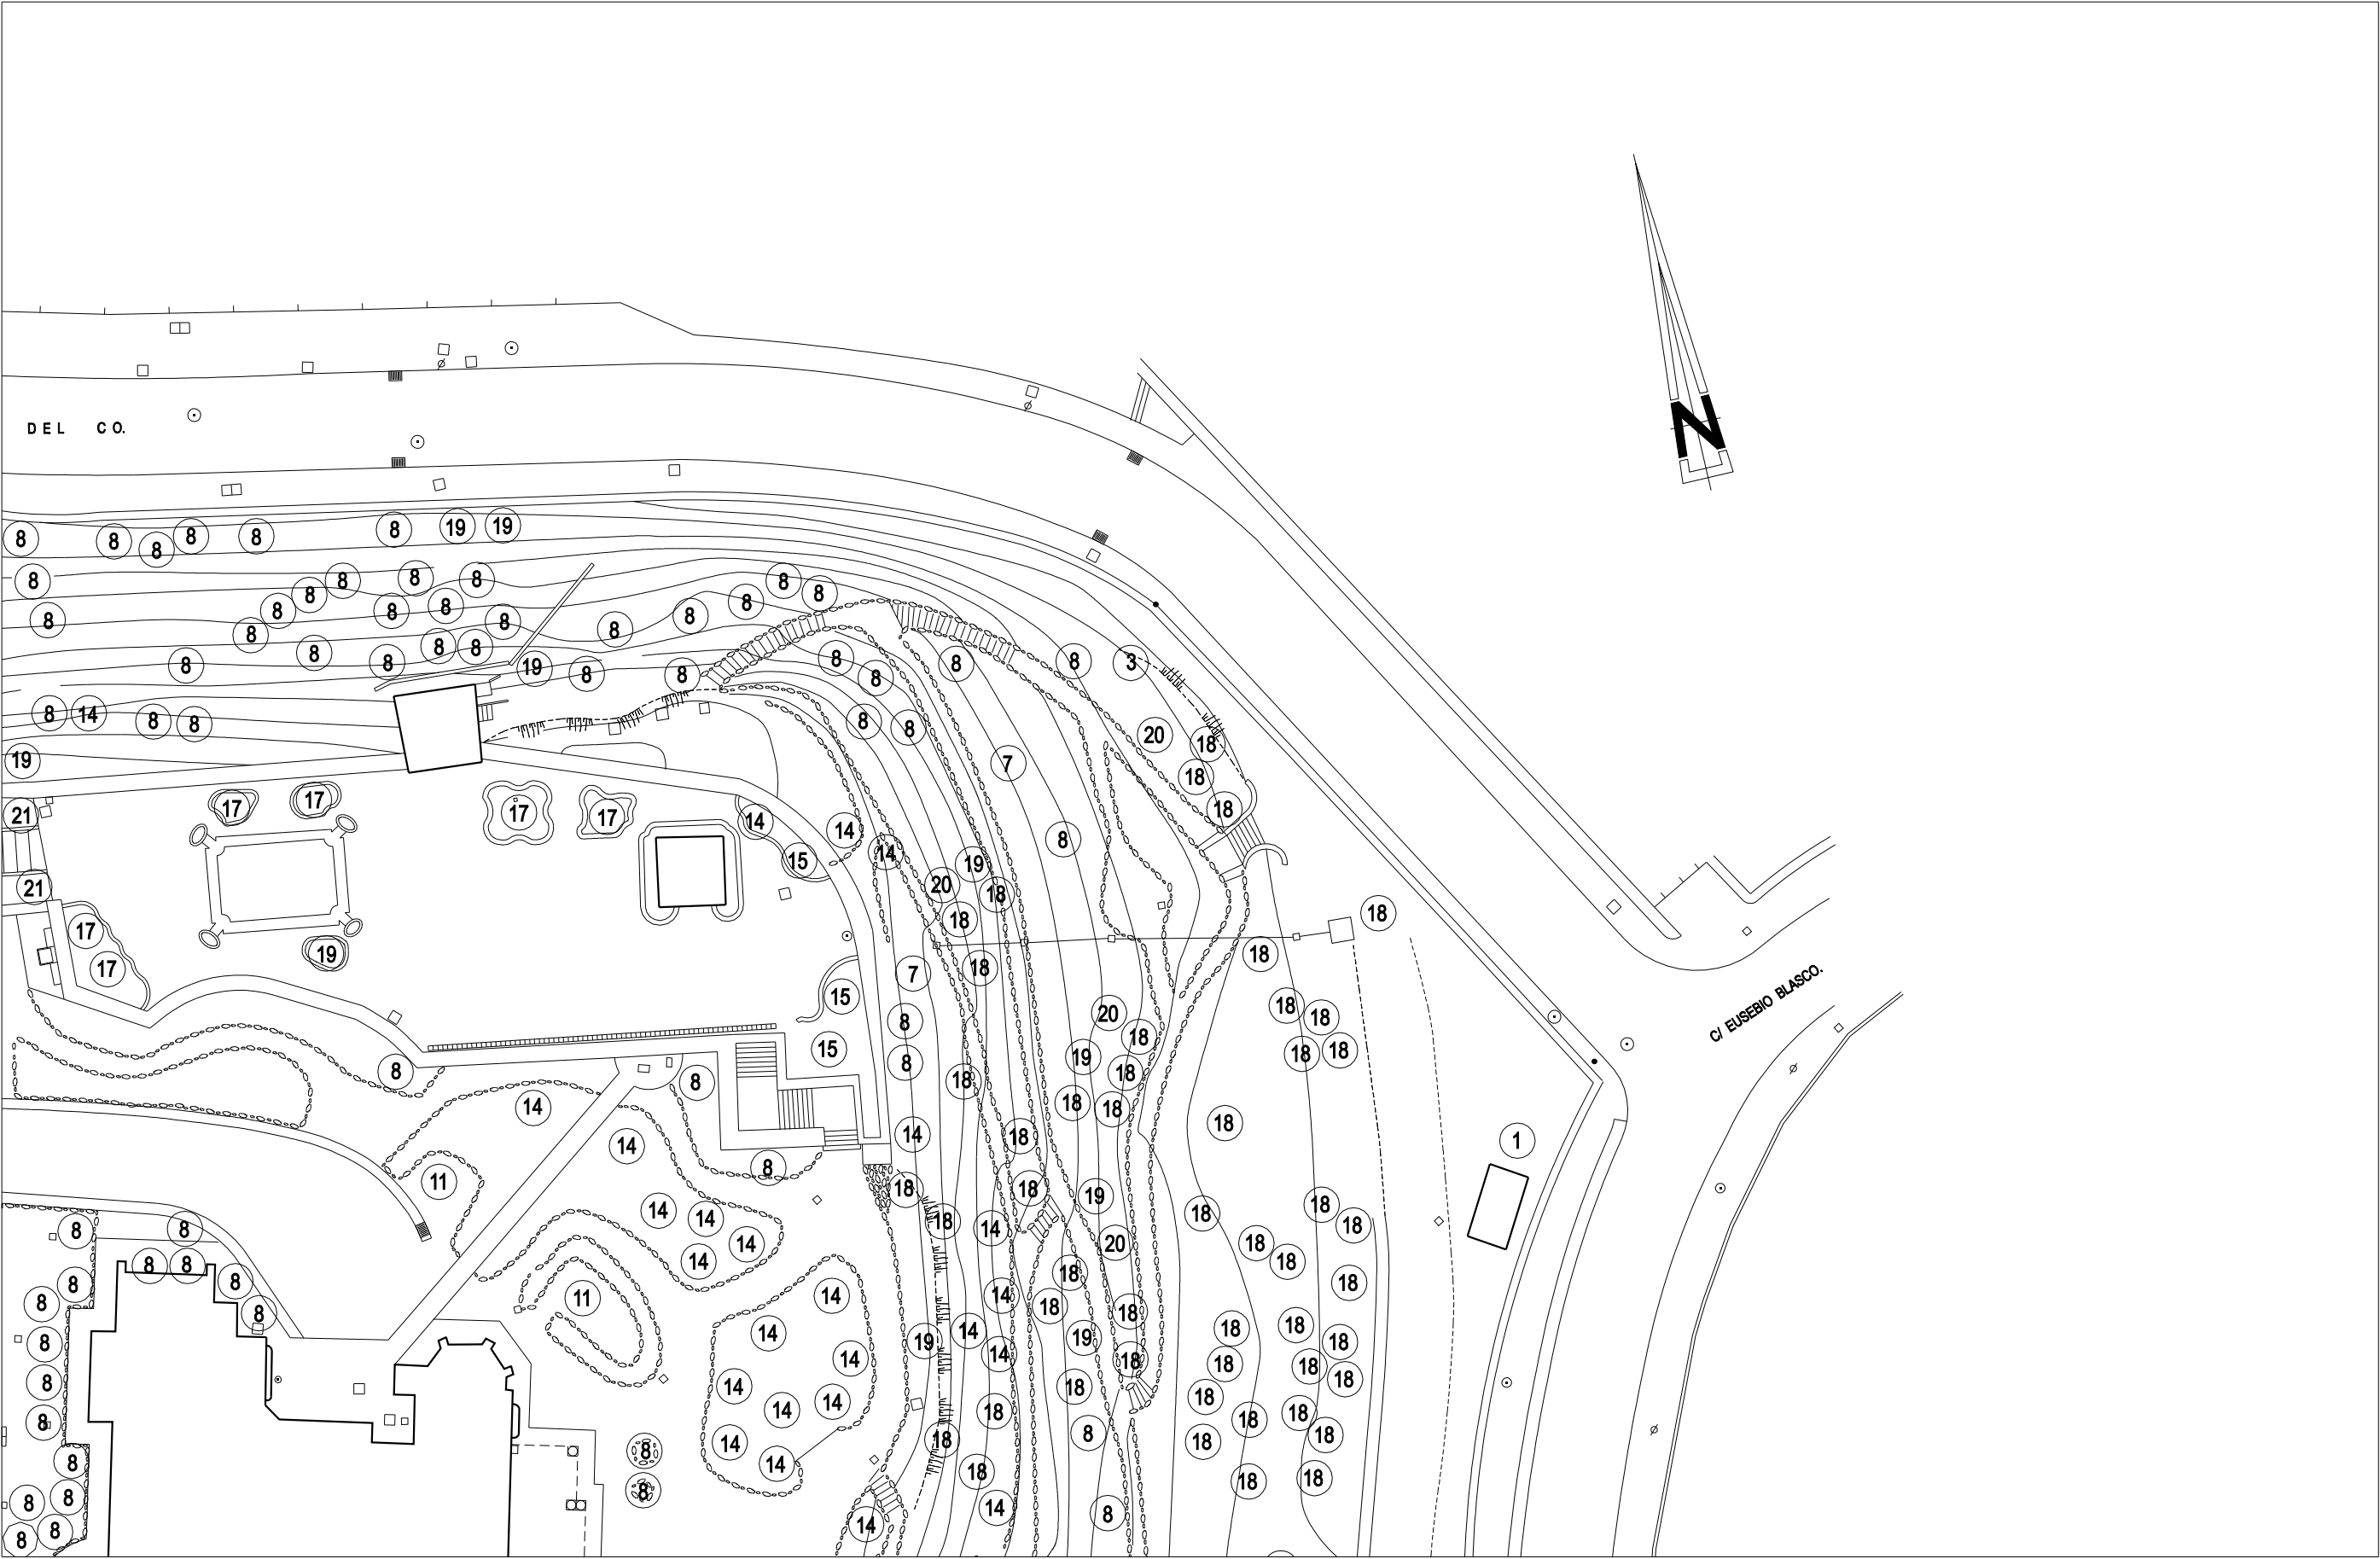

PLANTA escala 1:400

JARDIN COLEGIO ARQUITECTOS

A	B
C	D

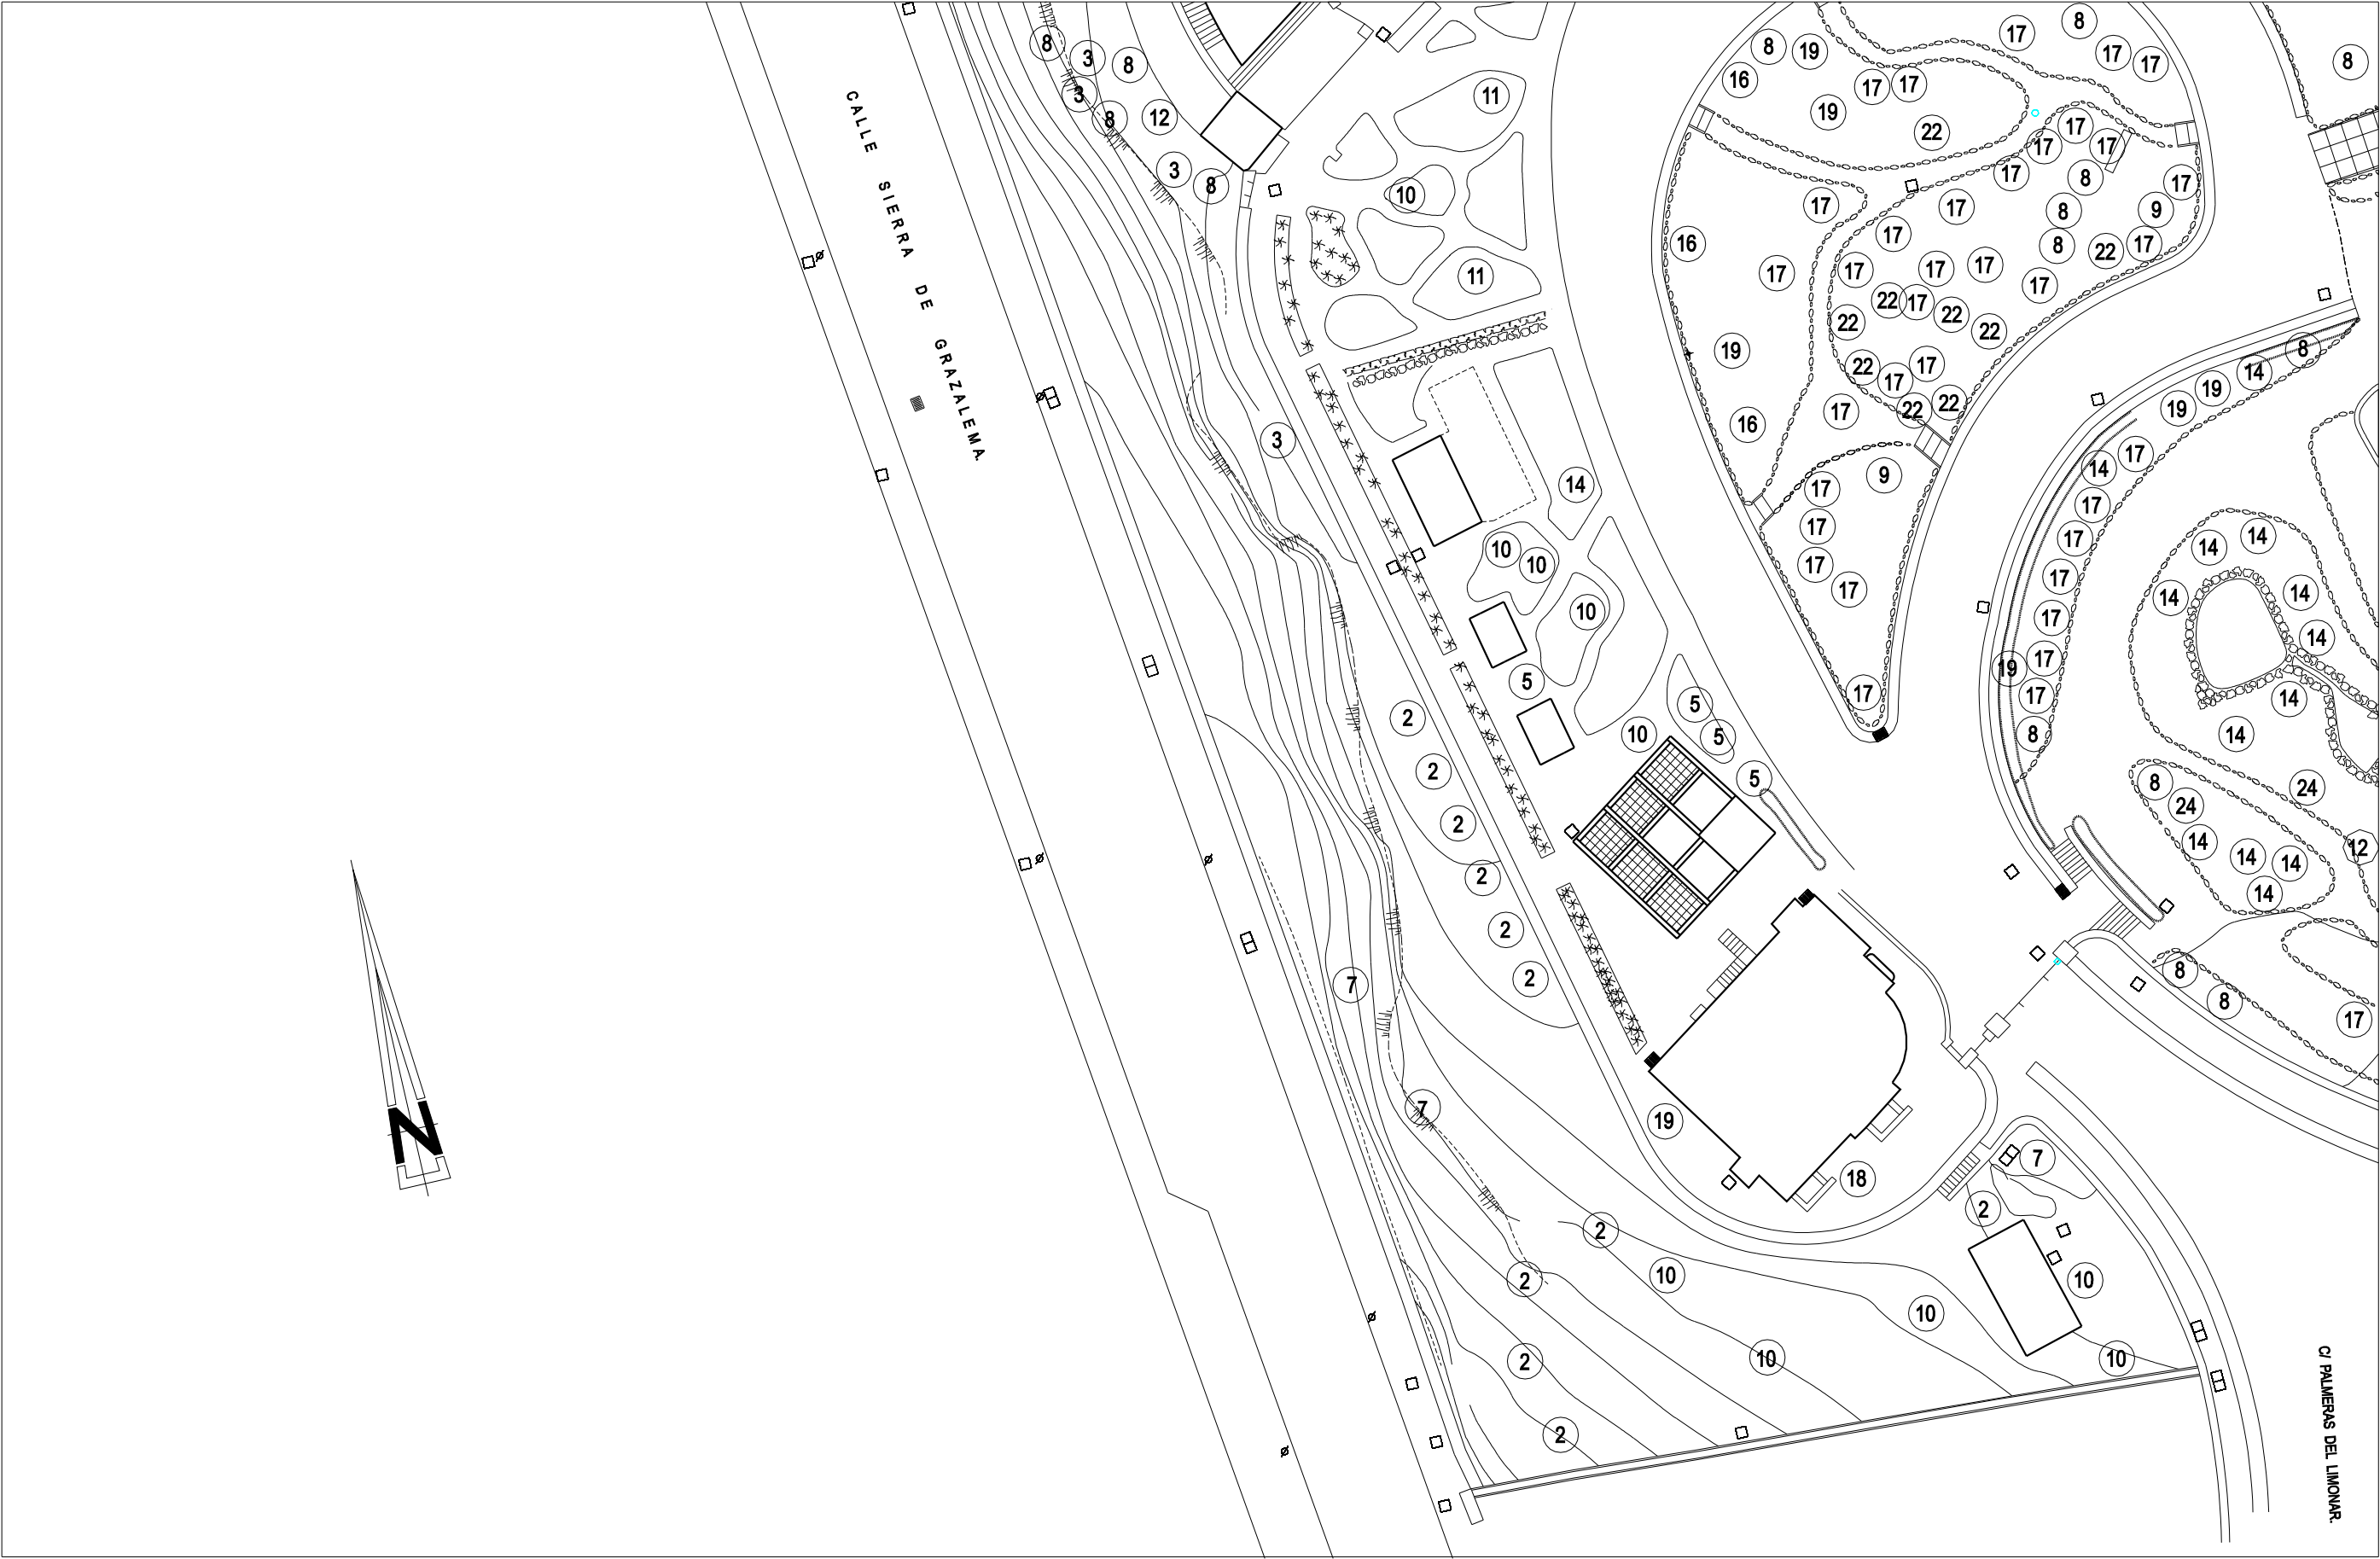

PLANTA escala 1:400

JARDIN COLEGIO ARQUITECTOS

A	B
C	D

