


INFRAESTRUCTURAS PARA EL TRANSPORTE COLECTIVO DE VIAJEROS

- SISTEMA VIARIO**
- Red viario de ámbito metropolitano e interurbano existente ————
 - Red viario de ámbito metropolitano e interurbano previsto ————
 - Estación de autobuses ————
 - Cocheros de autobuses urbanos ————
 - Líneas de transporte urbano en autobus ————
- SISTEMA FERROVIARIO**
- Conjunto Ferrocarril AVE y Línea Renfe (tramo subterráneo) ————
 - Conjunto Ferrocarril AVE y Línea Renfe (tramo superficie) ————
 - Estación Central de Ferrocarril ————
 - Ferrocarril cercanías (tramo subterráneo) ————
 - Ferrocarril cercanías (tramo superficie) ————
 - Apeaderos cercanías ————
- FERROCARRIL METROPOLITANO**
- Red ferrocarril metropolitano previsto (tramo en superficie) ————
 - Red ferrocarril metropolitano previsto (tramo subterráneo) ————
 - Estaciones de metro previstos ————
 - Cocheros ————

- SISTEMA AEROPORTUARIO**
- Sistema Aeroportuario ————
 - Base aérea ————
- SISTEMA PORTUARIO**
- Sistema Portuario existente ————
- SISTEMA DE APARCAMIENTOS**
- Aparcamientos de rotación públicos ————
 - Aparcamientos de rotación privados ————

INFRAESTRUCTURAS PARA EL TRANSPORTE DE MERCANCIAS

- Ferrocarril de uso portuario ————
- INSTALACIONES LOGISTICAS DE TRANSPORTE DE MERCANCIAS**
- CTM ————
 - Zona Marítimo Terrestre Portuaria ————
 - Término de carga del aeropuerto ————
 - Unidad alimentaria de Mercadriego ————

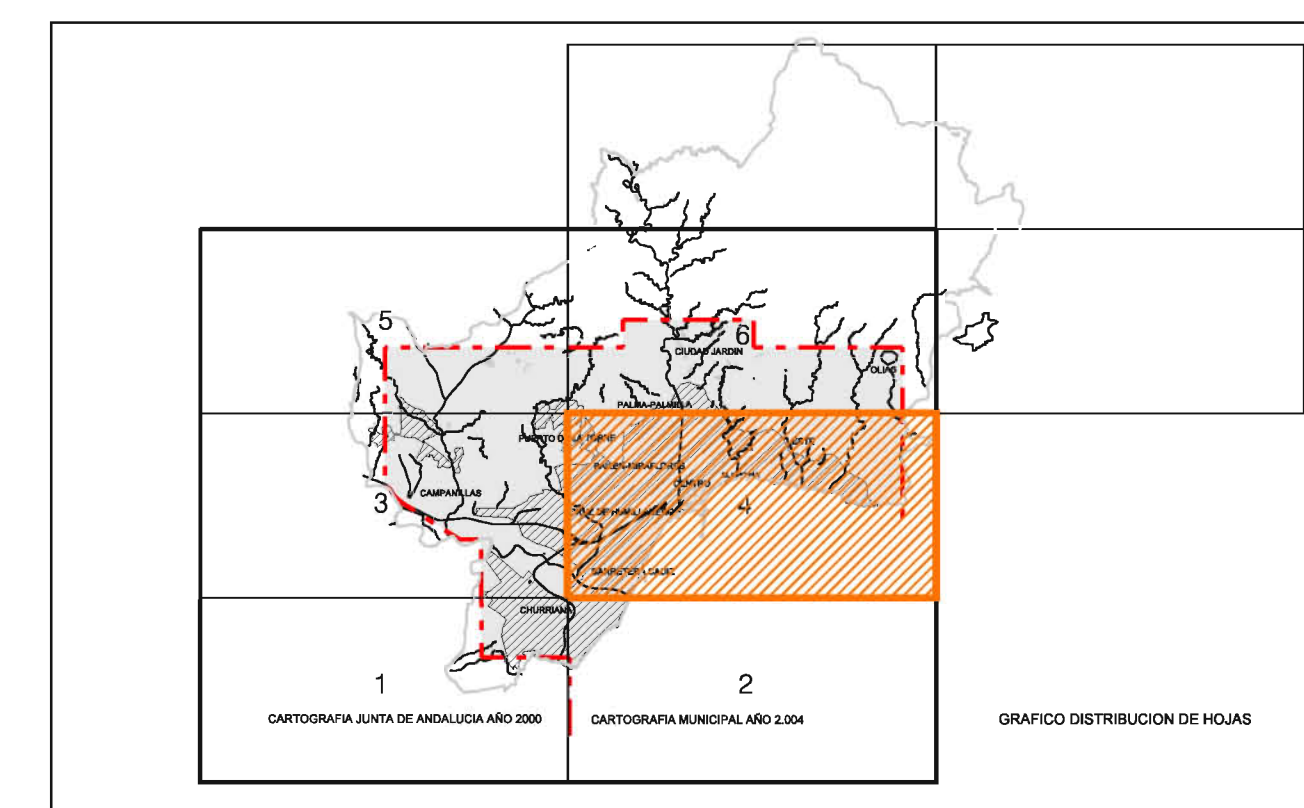

Ayuntamiento de Málaga
 Aprobación Definitiva Documento de Subsanción de Deficiencias

PLAN GENERAL DE ORDENACIÓN URBANÍSTICA

Planos de Información

| | | |
|---|--------|------------|
| PLANO | 1.4 | |
| Infraestructuras Y Servicios | FECHA | MARZO 2011 |
| 1.4.2 Infraestructuras para el transporte | ESCALA | 1 / 20.000 |
| | HOJA | 4/6 |

REDACCIÓN: gerencia municipal de urbanismo, obras e infraestructuras