


- EJE DE ARROYOS ———
- AFECCIONES PROPUESTAS
- DOMINIO PUBLICO HIDRAULICO ■
- LIMITE DE ZONA DE SERVIDUMBRE ———
- LIMITE DE ZONA INUNDABLE ———
- LIMITE DE ZONA DE POLICIA DE AGUA ———
- SUELOS CLASIFICADOS COMO URBANIZABLES EN PGOU 2.008 ■
- DESLINDE MARITIMO-TERRESTRE APROBADO - - - - -
- DESLINDE MARITIMO-TERRESTRE PROPUESTO - - - - -
- LINEA DE RIBERA DEL MAR - - - - -
- LINEA DE SERVIDUMBRE DE TRANSITO - - - - -
- LINEA DE SERVIDUMBRE DE PROTECCION DE LA EDIFICACION - - - - -

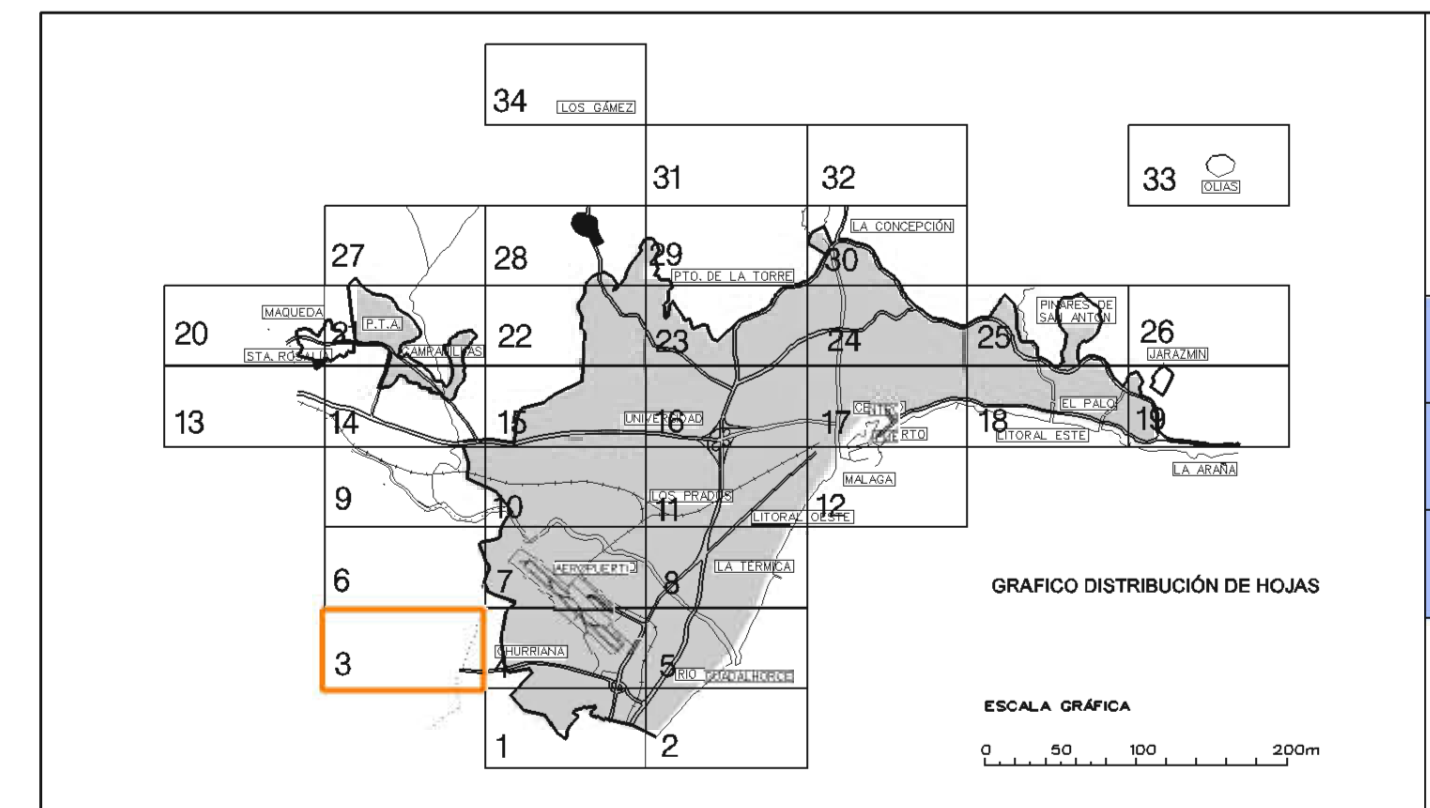

Ayuntamiento de Málaga

Documento de Aprobación Provisional

PLAN GENERAL DE ORDENACIÓN URBANÍSTICA

Planos de Información

PLANO Hidrología superficial y costas. Dominio público y zonas inundables. Línea marítimo terrestre.	1.5
I.5.2.2 Planta de Afecciones Propuesta	FECHA JUNIO 2010 ESCALA 1 / 5.000 HOJA 3 / 34

REDACCIÓN: gerencia municipal de urbanismo, obras e infraestructuras