


- LEYENDA ALINEACIONES -

- CONDICIONES VINCULANTES
- ÁMBITO DE ACTUACIÓN 15.595 m<sup>2</sup>
  - ÁREA OCUPACIÓN MÁXIMA PLANTA SÓTANO
  - ÁREA OCUPACIÓN MÁXIMA RASANTE DEL BASAMENTO < 50% ÁMBITO DE ACTUACIÓN (PB+2) (CH, CT)
  - ÁREA MOVIMIENTO TORRE OCUPACIÓN MÁXIMA < 10% ÁMBITO DE ACTUACIÓN (PB+37) (CH)

- ÁREAS -

- (A) ESPACIOS LIBRES ARBOLADOS, ZONAS PASO Y ESTANCIA (ZV, VP)
- (B) ACCESOS SECUNDARIOS COMPLEJO HOTELERO Y ÁREA LIBRE ACCESOS (ZV, AS, VP)
- (C) APARCAMIENTO AUTOBUSES CRUCERO SOBRE RASANTE (AS, VP)
- (D) APARCAMIENTO TAXIS Y PASO PEATONAL (AS, VP)
- (E) ZONA RESERVA (APARCAMIENTO)

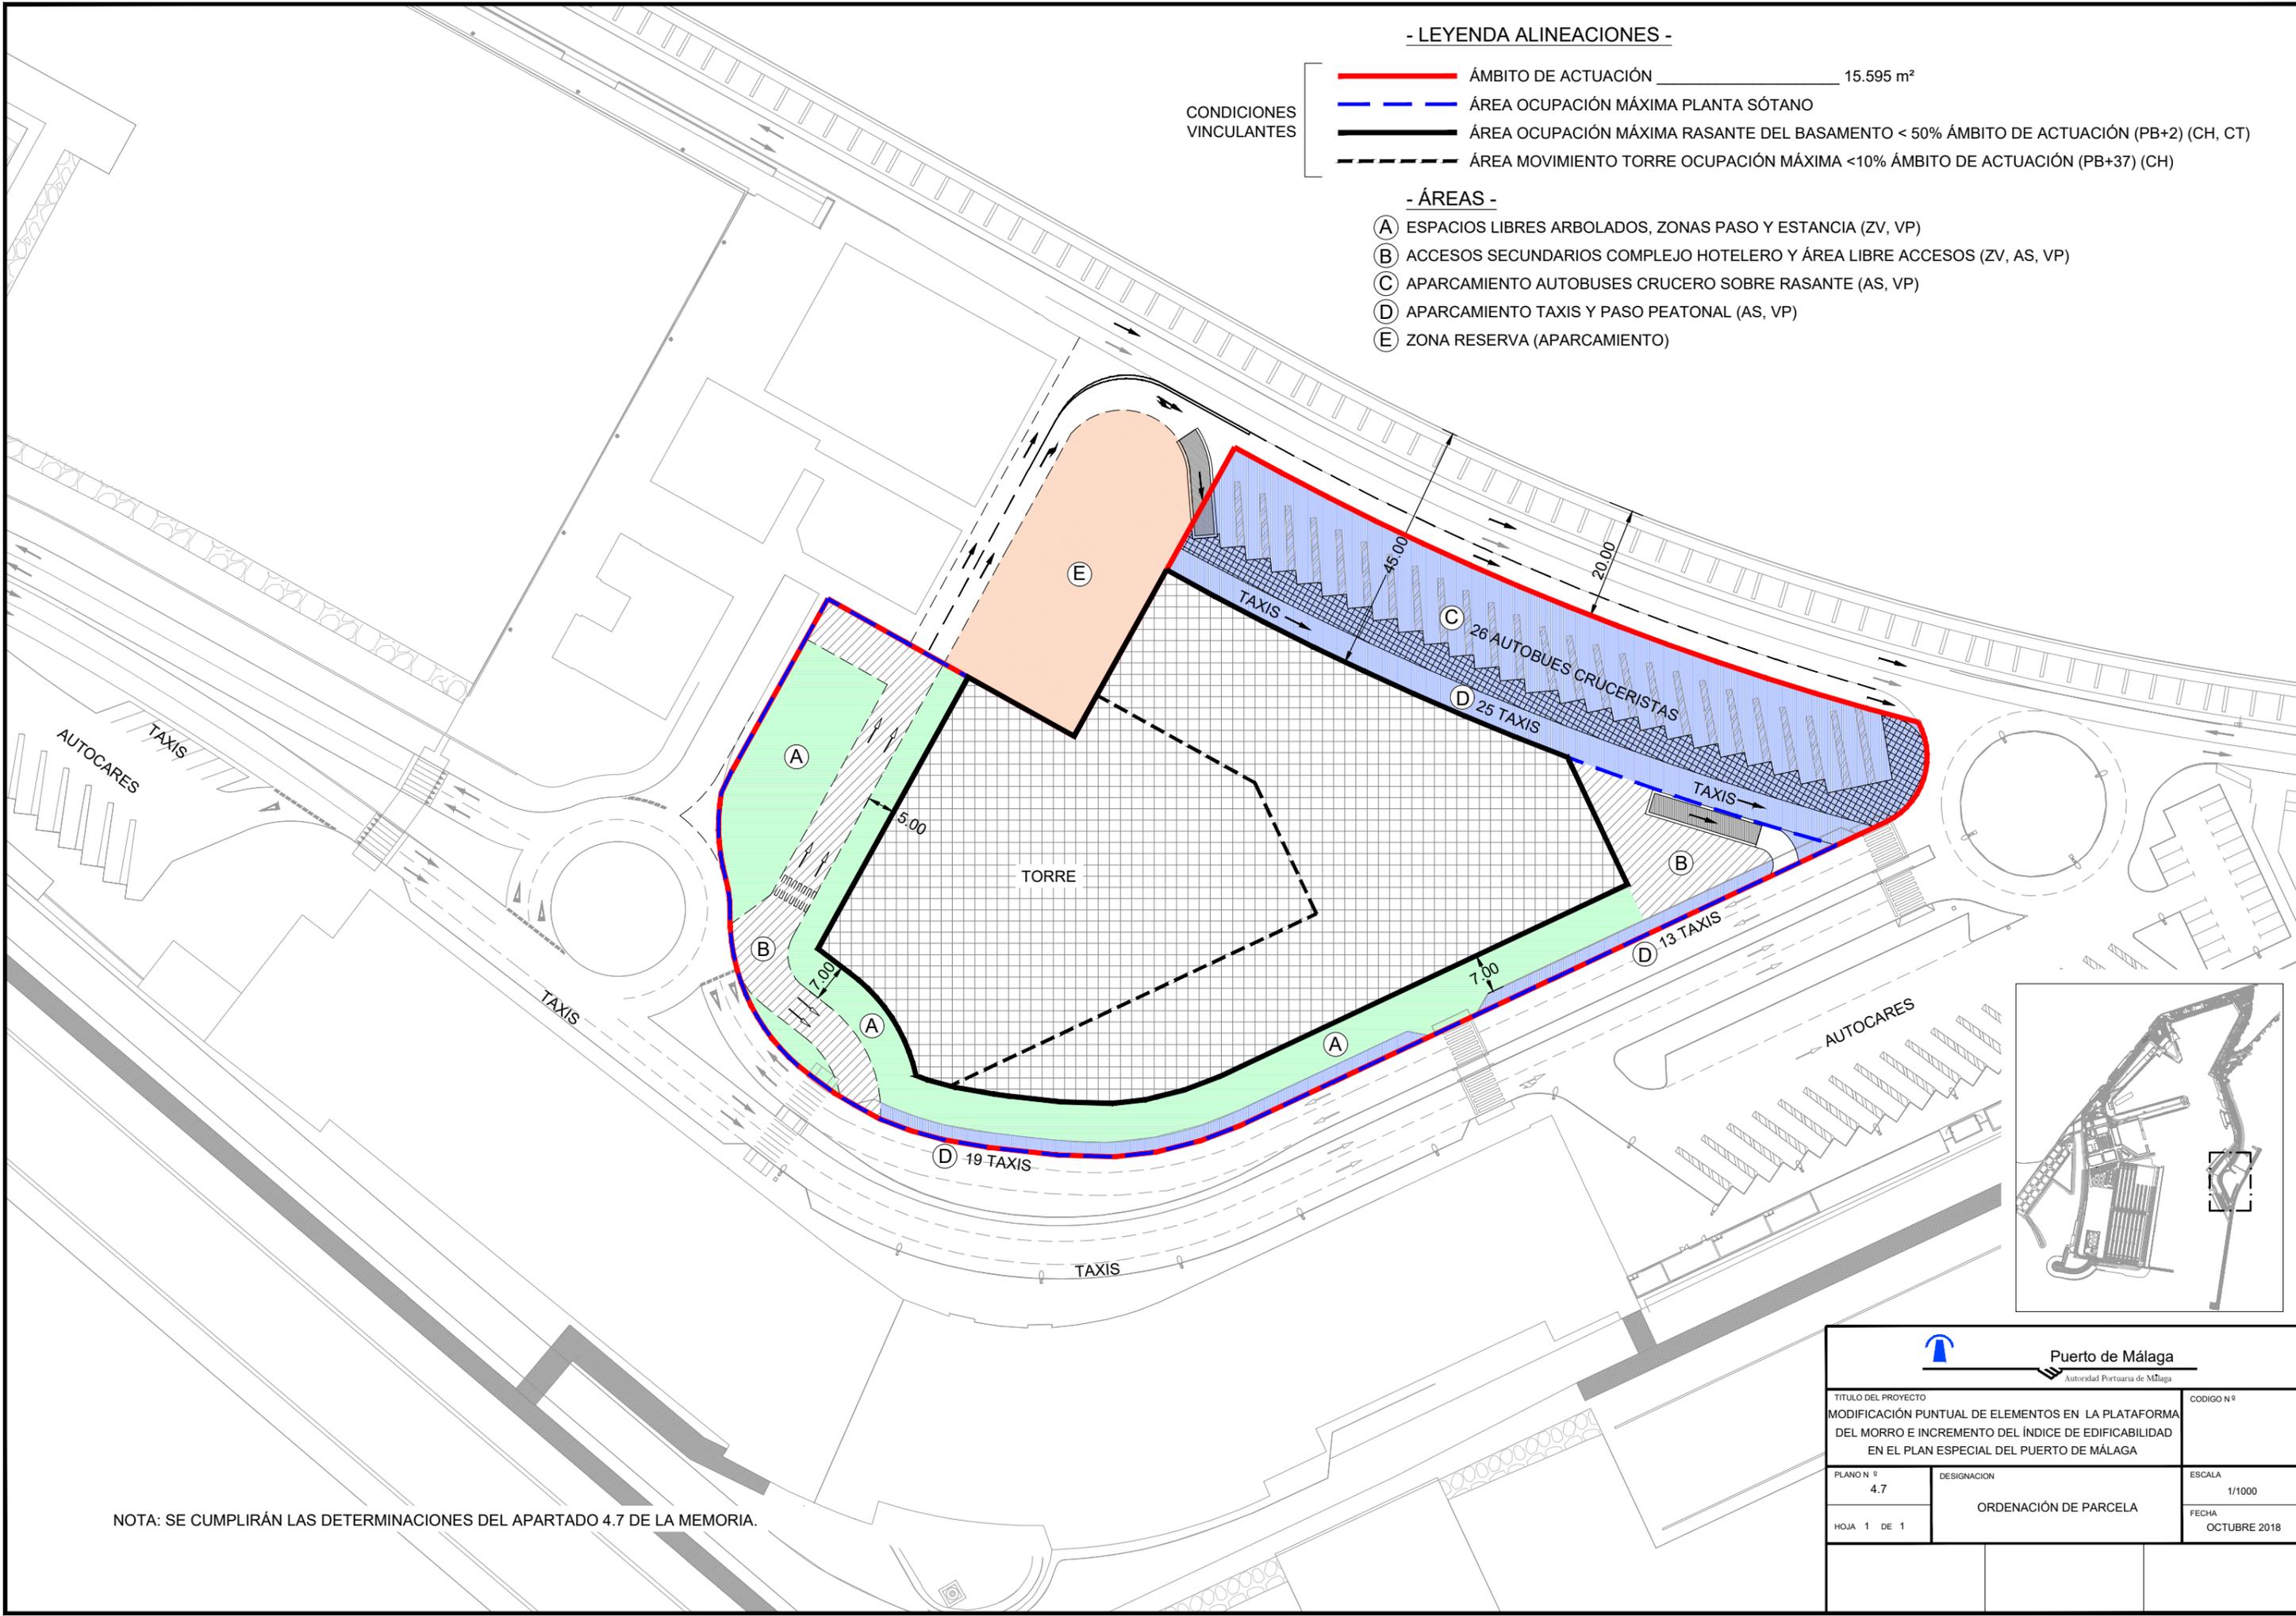

NOTA: SE CUMPLIRÁN LAS DETERMINACIONES DEL APARTADO 4.7 DE LA MEMORIA.

 <b>Puerto de Málaga</b> <small>Autoridad Portuaria de Málaga</small>		CODIGO Nº
TÍTULO DEL PROYECTO MODIFICACIÓN PUNTUAL DE ELEMENTOS EN LA PLATAFORMA DEL MORRO E INCREMENTO DEL ÍNDICE DE EDIFICABILIDAD EN EL PLAN ESPECIAL DEL PUERTO DE MÁLAGA		
PLANO Nº 4.7	DESIGNACION ORDENACIÓN DE PARCELA	ESCALA 1/1000
HOJA 1 DE 1		FECHA OCTUBRE 2018