


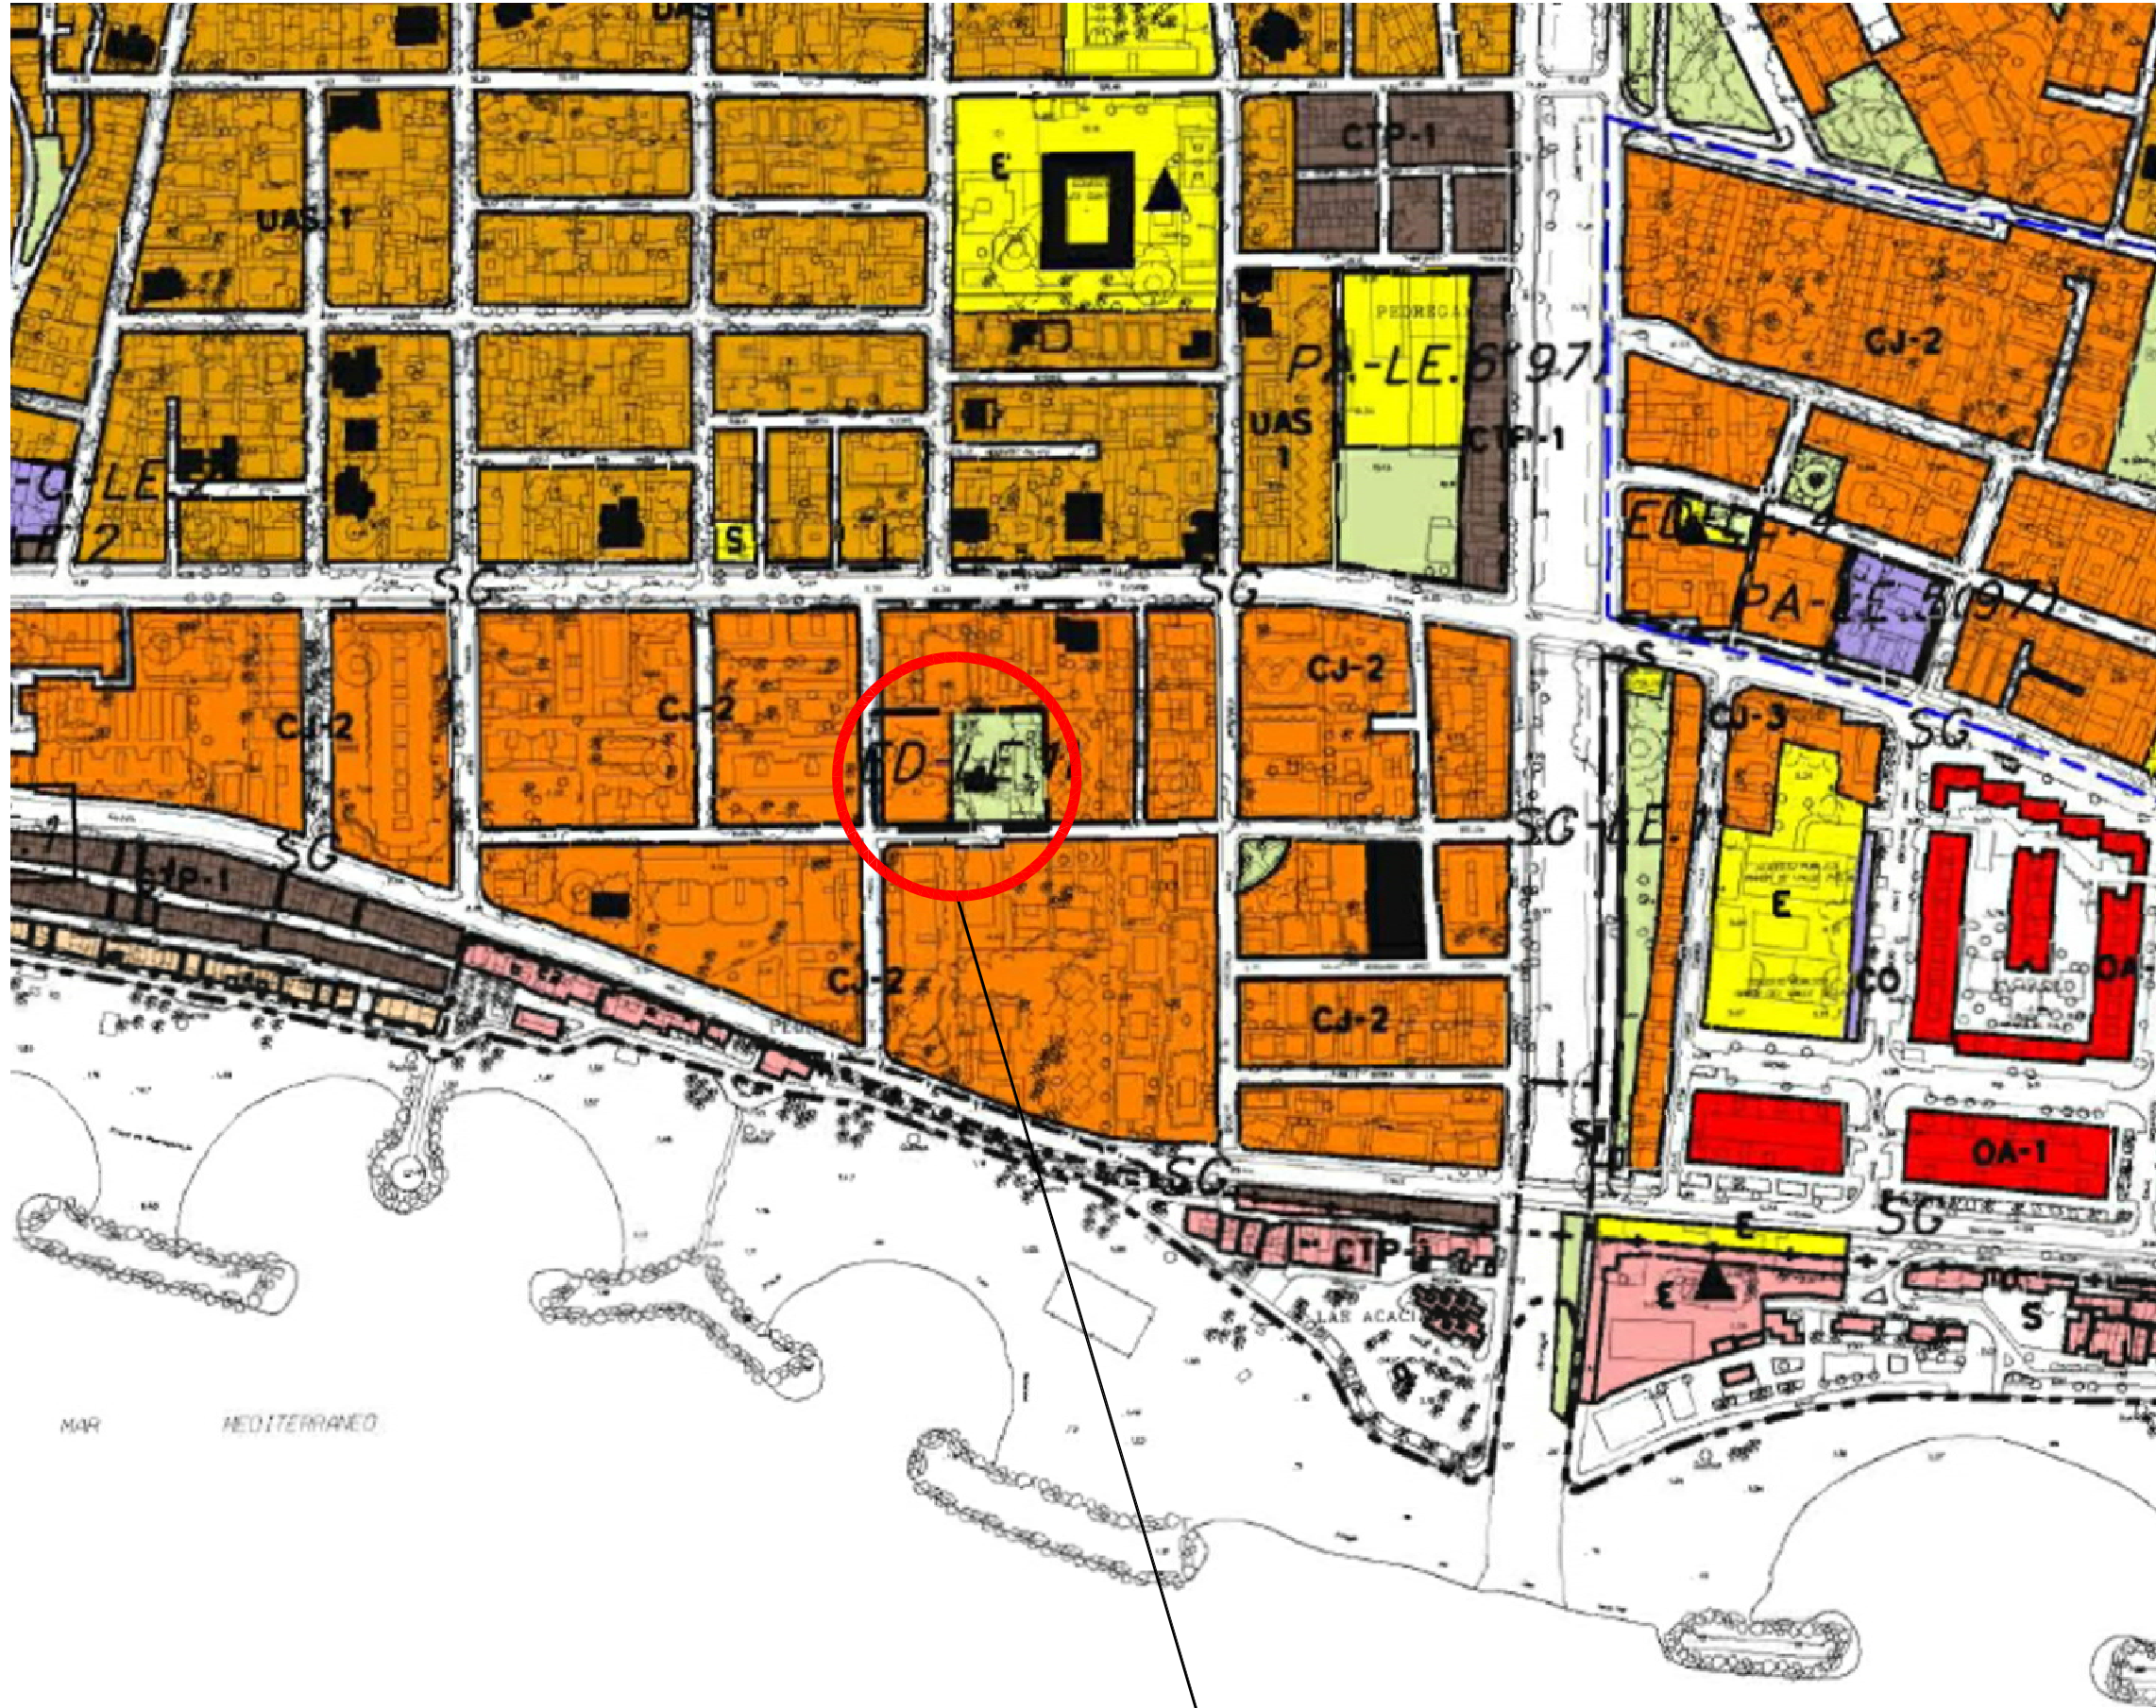

SITUACION

ESTUDIO DE DETALLE LE.11 "VILLA LUISA"

PROPIEDAD	PROMOCIONES ALFA 94 S.L. Y POPPER AND MISES S.L.				ARQUITECTOS
SITUACION	C/ EUGENIO SELLES ESQ. PASEO DE LAS ACACIAS, MALAGA				EXPEDIENTE 16-10 FECHA ENERO-17 ESCALA 1:5.000 PLANO Nº 01
PLANO	SITUACION EN EL P.G.O.U.				G.GARCIA SEGURA