




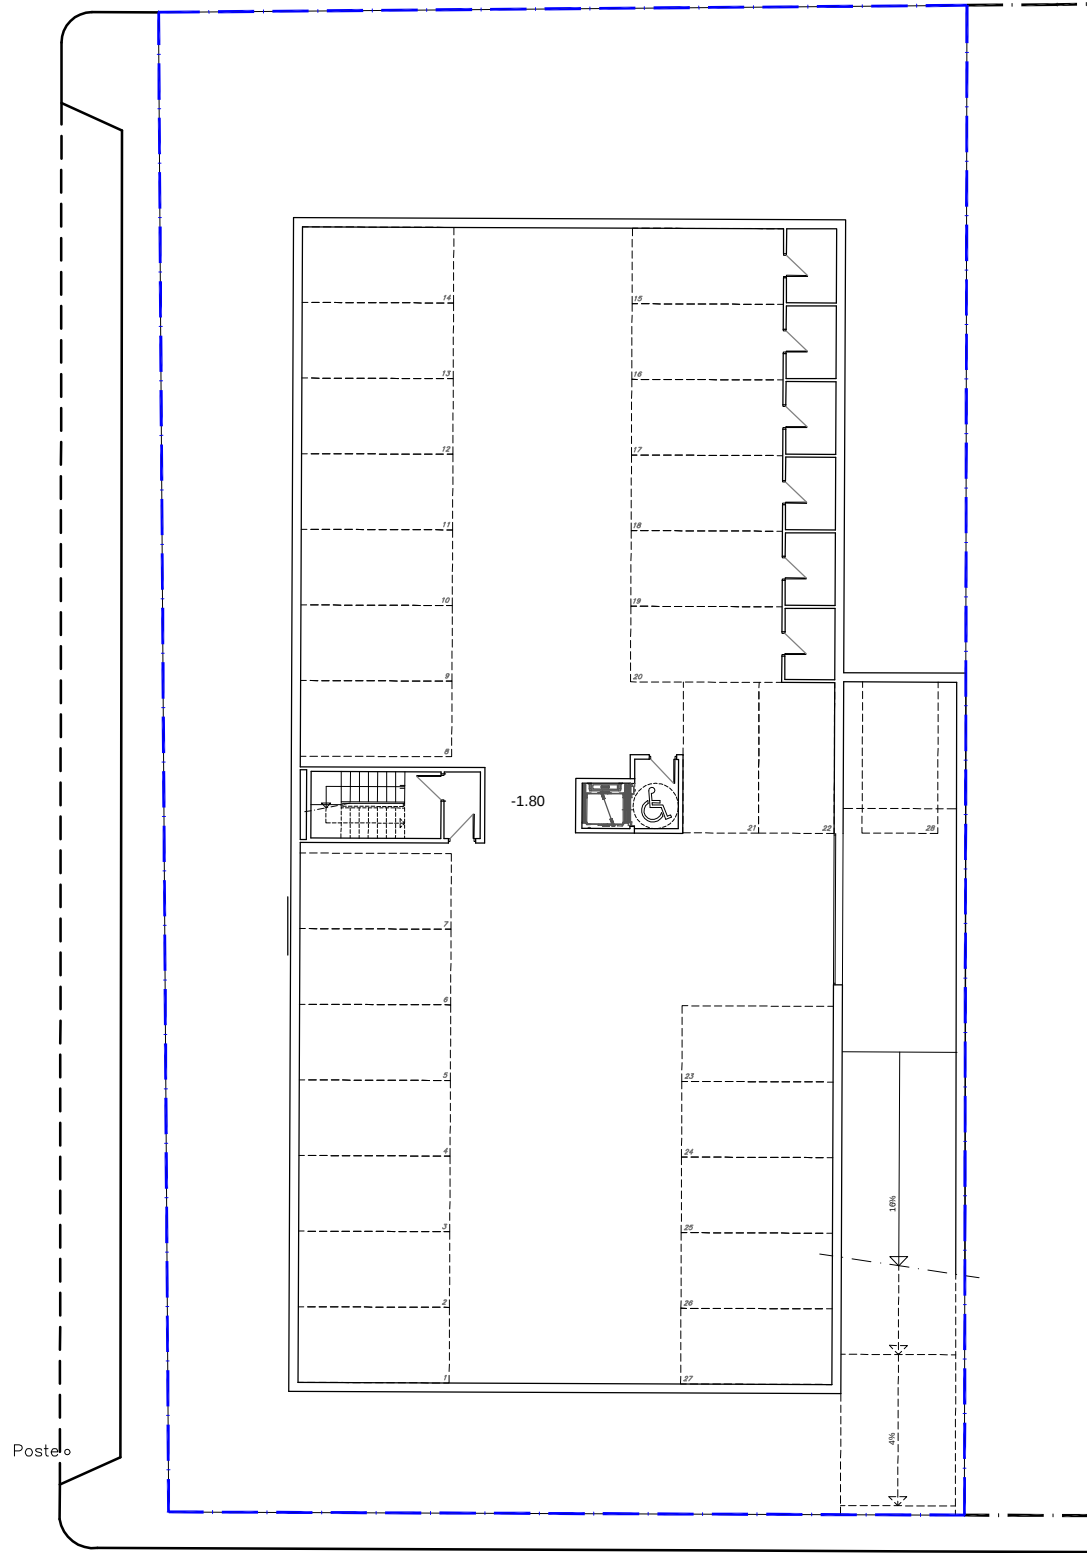

PLANTA SOTANO

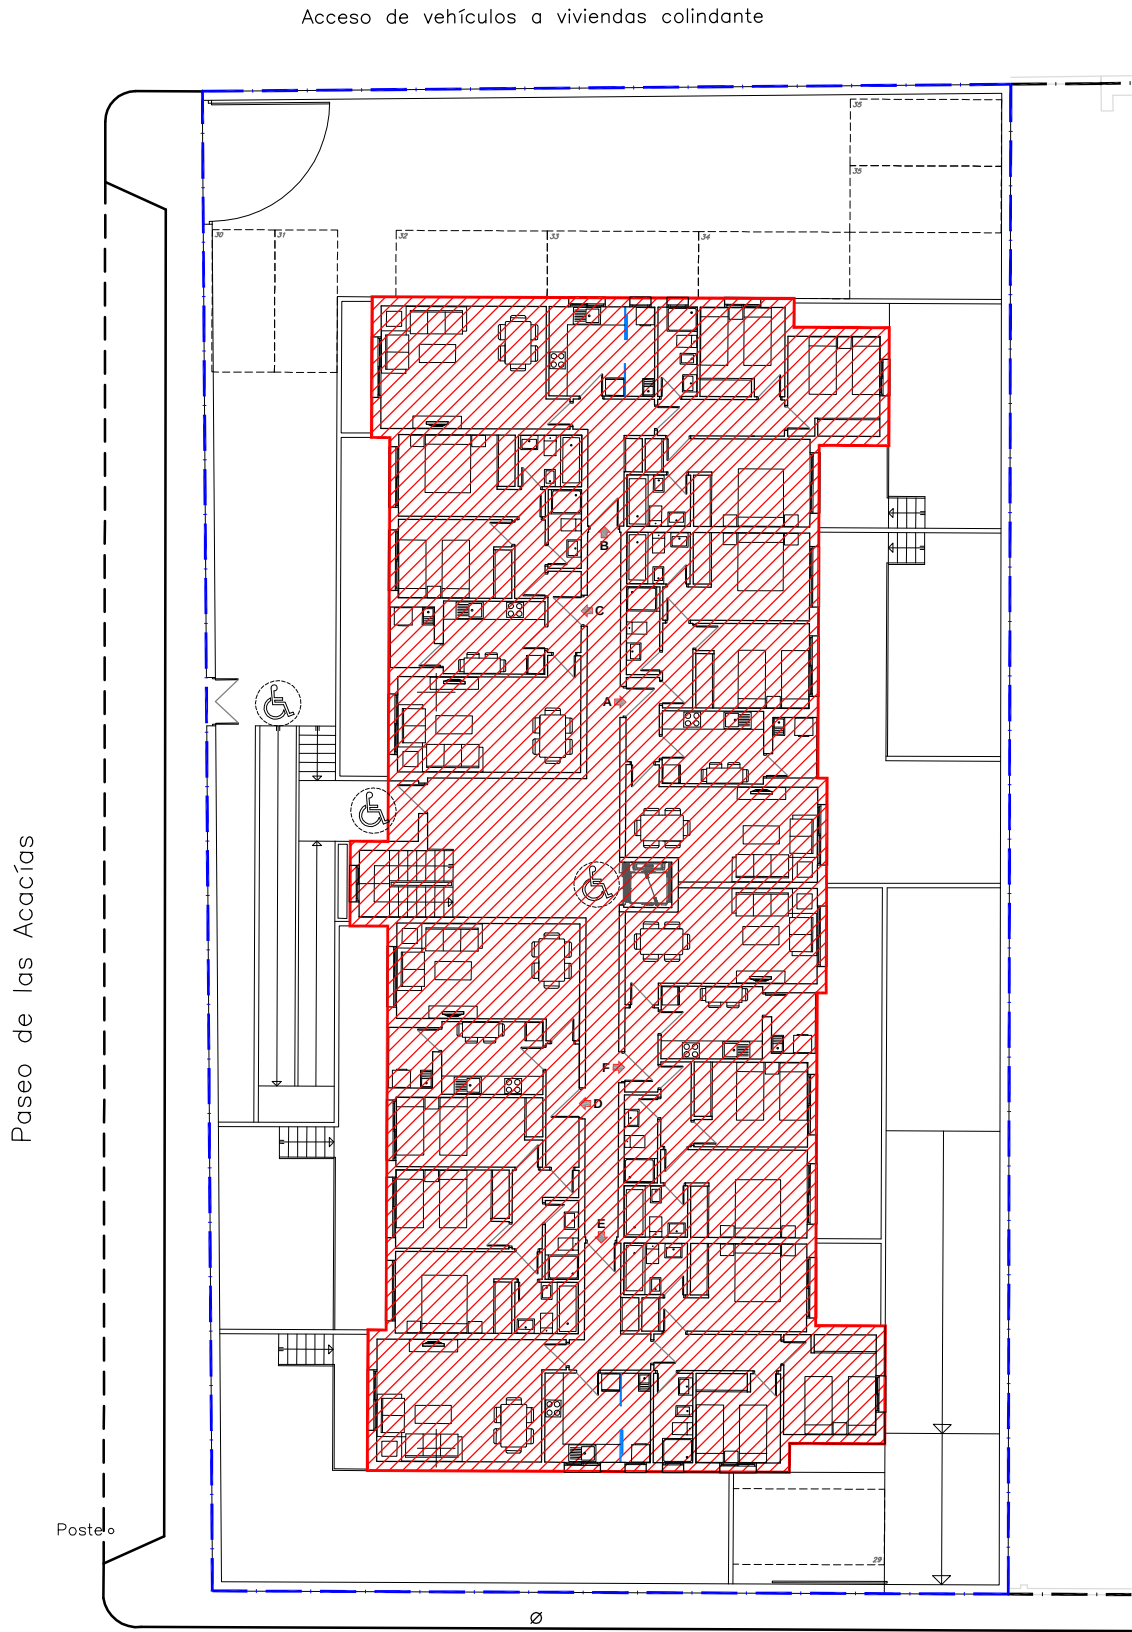

PLANTA BAJA

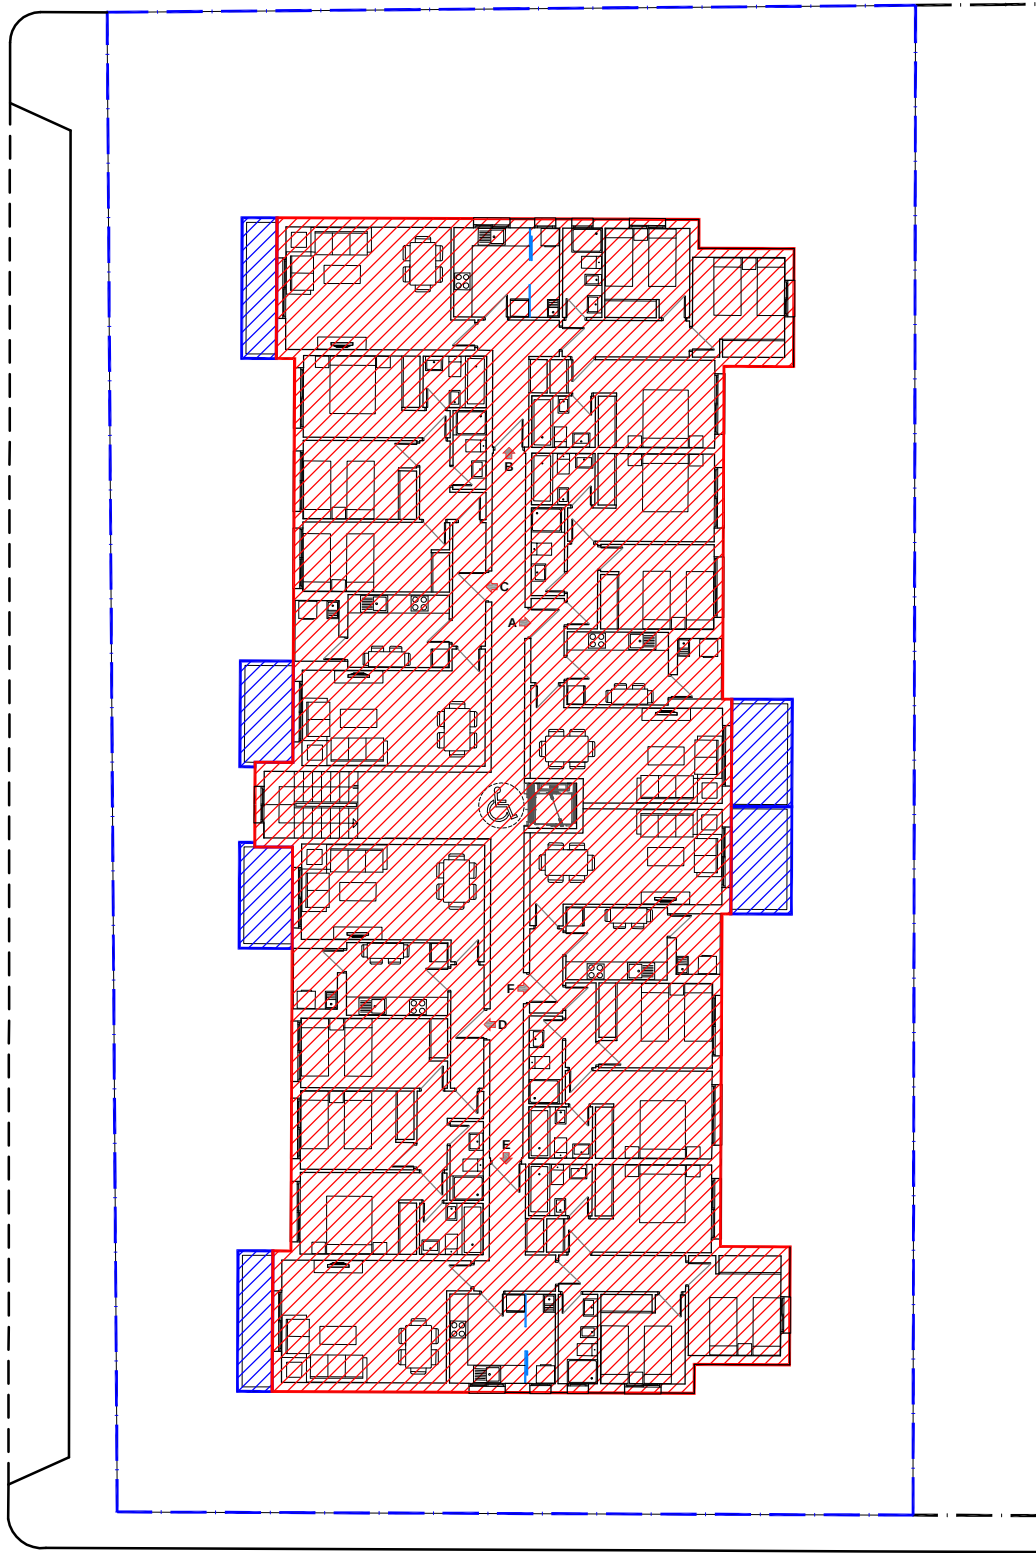

PLANTA TIPO (x3)

EDIFICABILIDAD

TECHO MAXIMO 2.352,00m²t

SUPERFICIES CONSTRUIDAS


PLANTA SOTANO 708,21m²

PLANTA BAJA 574,20m²

PLANTA TIPO CERRADA (x3) 574.20x3 1.722,60m²

PLANTA TIPO ABIERTA (50%) 36,80x3=110,40/2 55,20m²

TOTAL 2.352,00m²

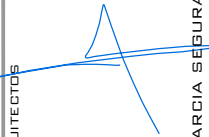ESTUDIO DE DETALLE LE.11 "VILLA LUISA"		EXPEDIENTE	16-10	ARQUITECTO	 G.GARCIA SEDURA
PROPIEDAD	PROMOCIONES ALFA 94 S.L. Y POPPER AND MISES S.L.	FECHA	ENERO-17		
SITUACION	C/ EUGENIO SELLES ESQ. PASEO DE LAS ACACIAS, MALAGA	ESCALA	1:250	PLANO Nº	
PLANO	EDIFICABILIDAD		05		

