






ALZADO PASEO DE LAS ACACIAS

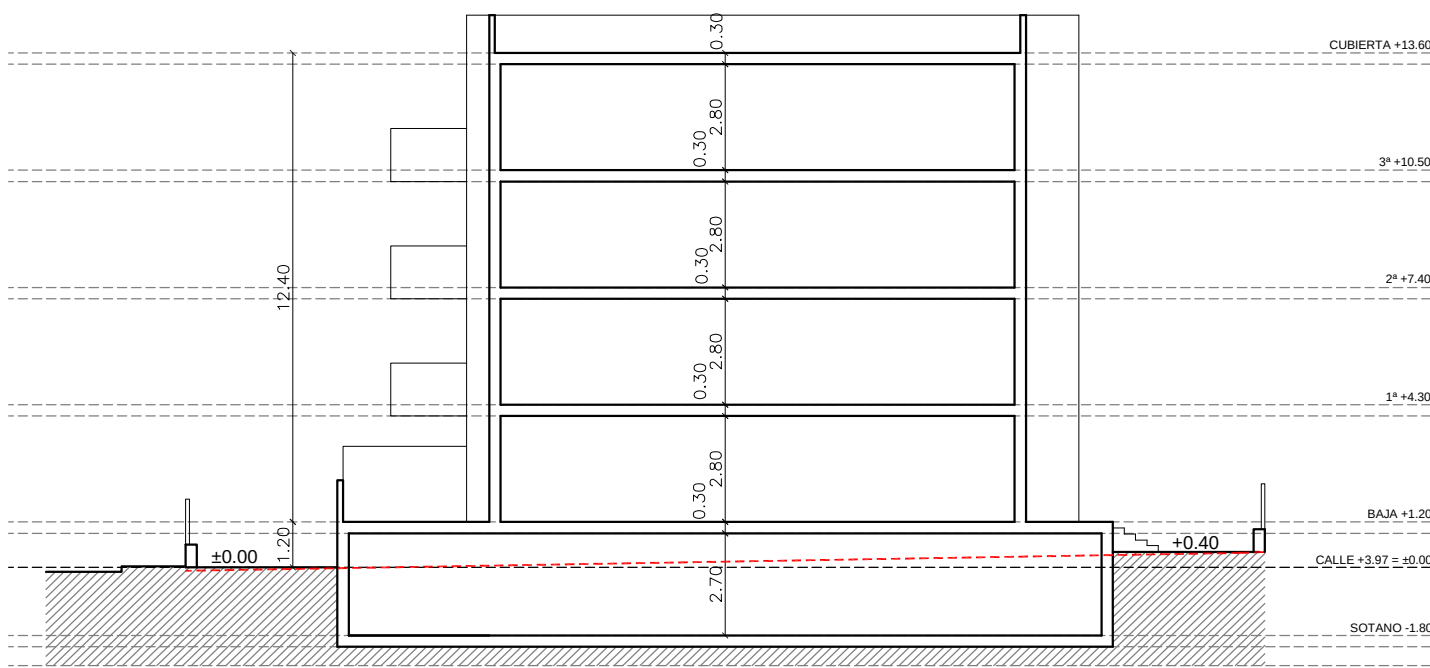

SECCION TRANSVERSAL

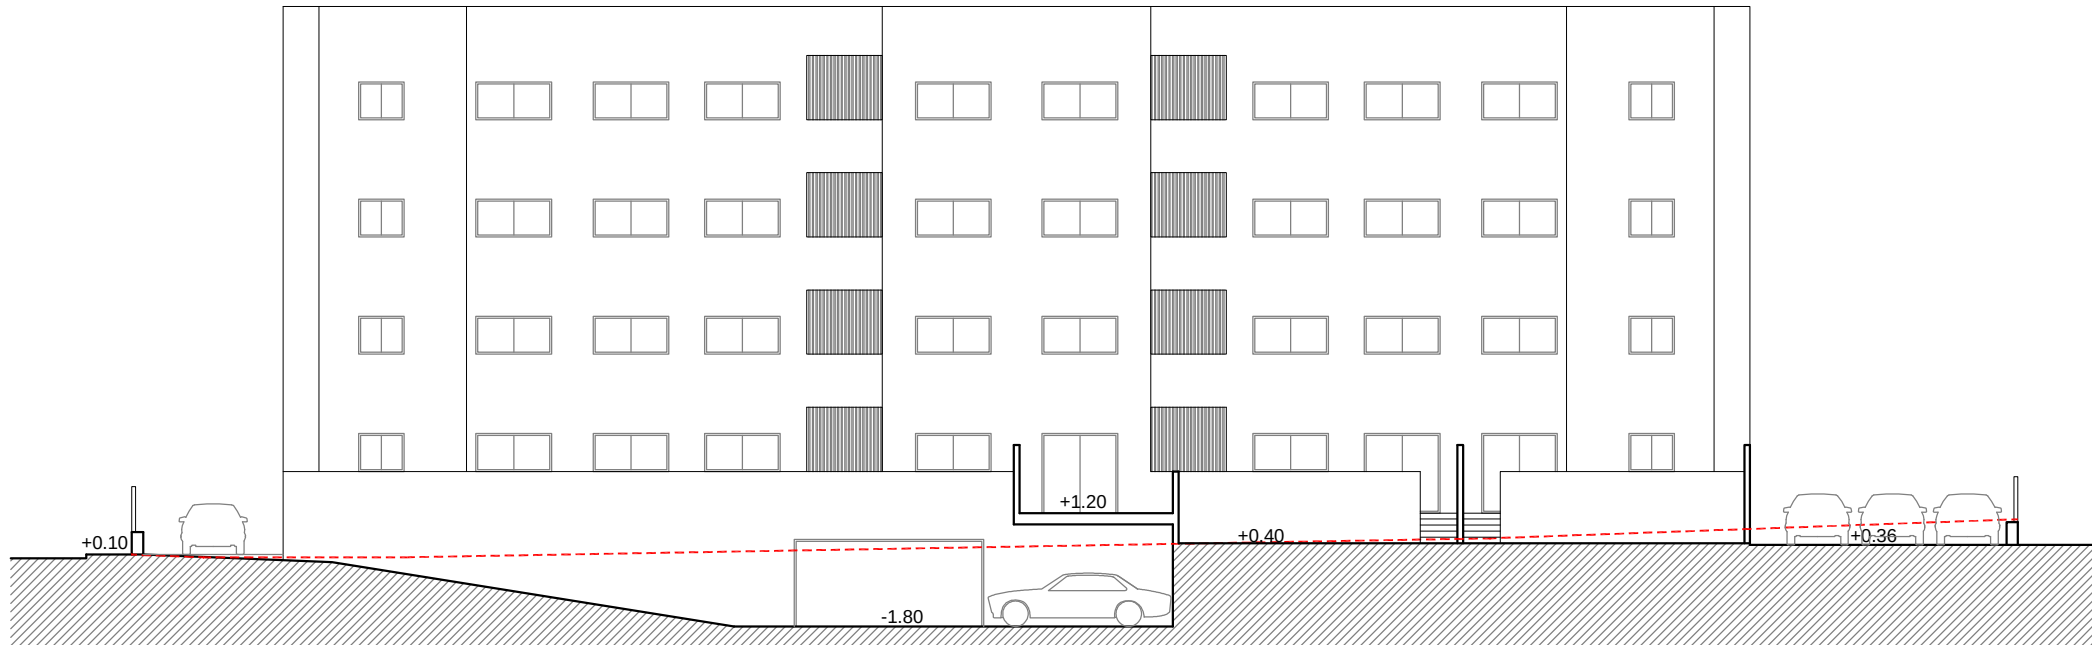


ALZADO POSTERIOR

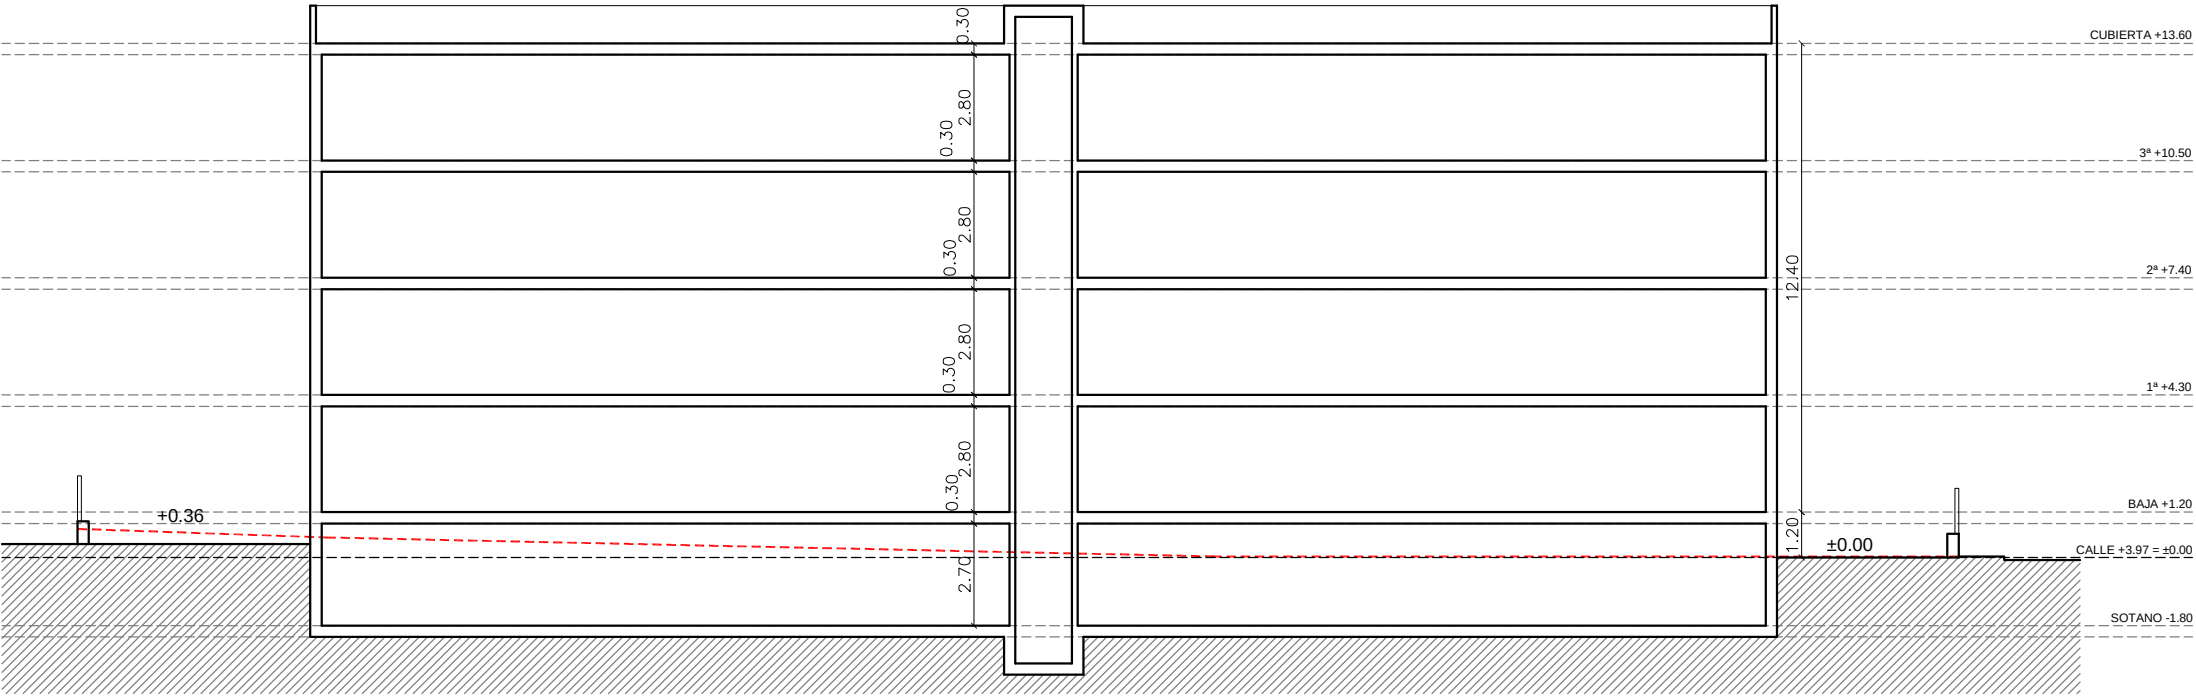

SECCION LONGITUDINAL

----- TERRENO ACTUAL

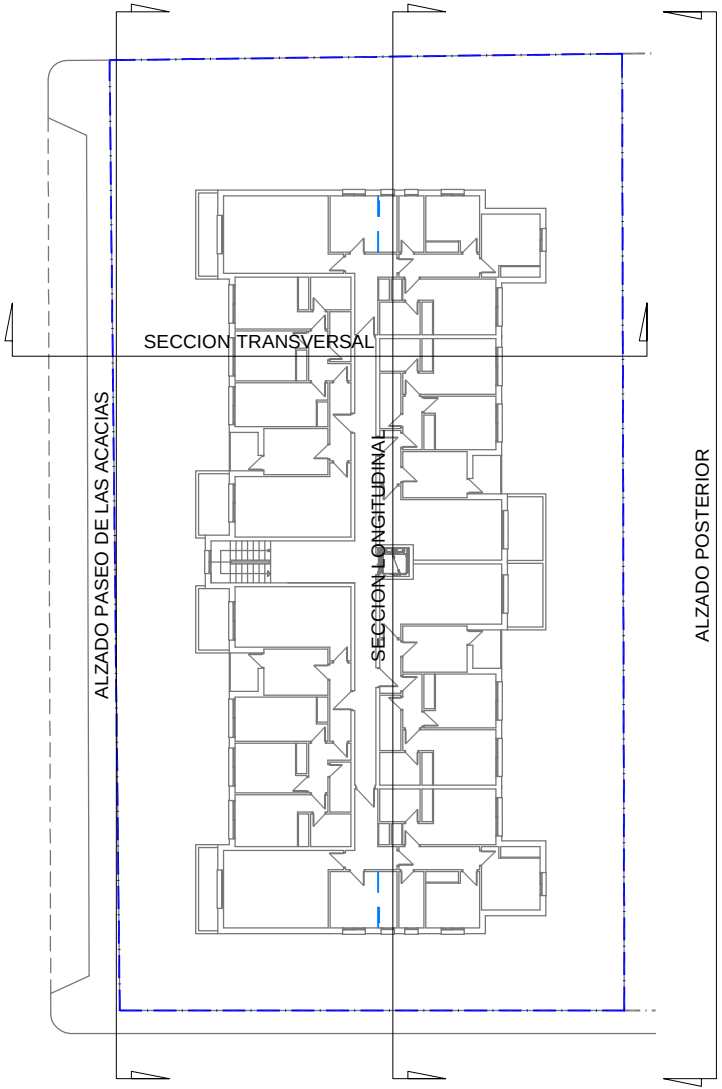

ESTUDIO DE DETALLE LE.11 "VILLA LUISA"

PROPIEDAD	EXPEDIENTE	16-10	ARQUITECTOS	G. GARCIA SEDURA
SITUACION	FECHA	ENERO-17	REGALA	
PLANO	PLANO Nº	1:200	06	

ALZADO Y SECCION

